


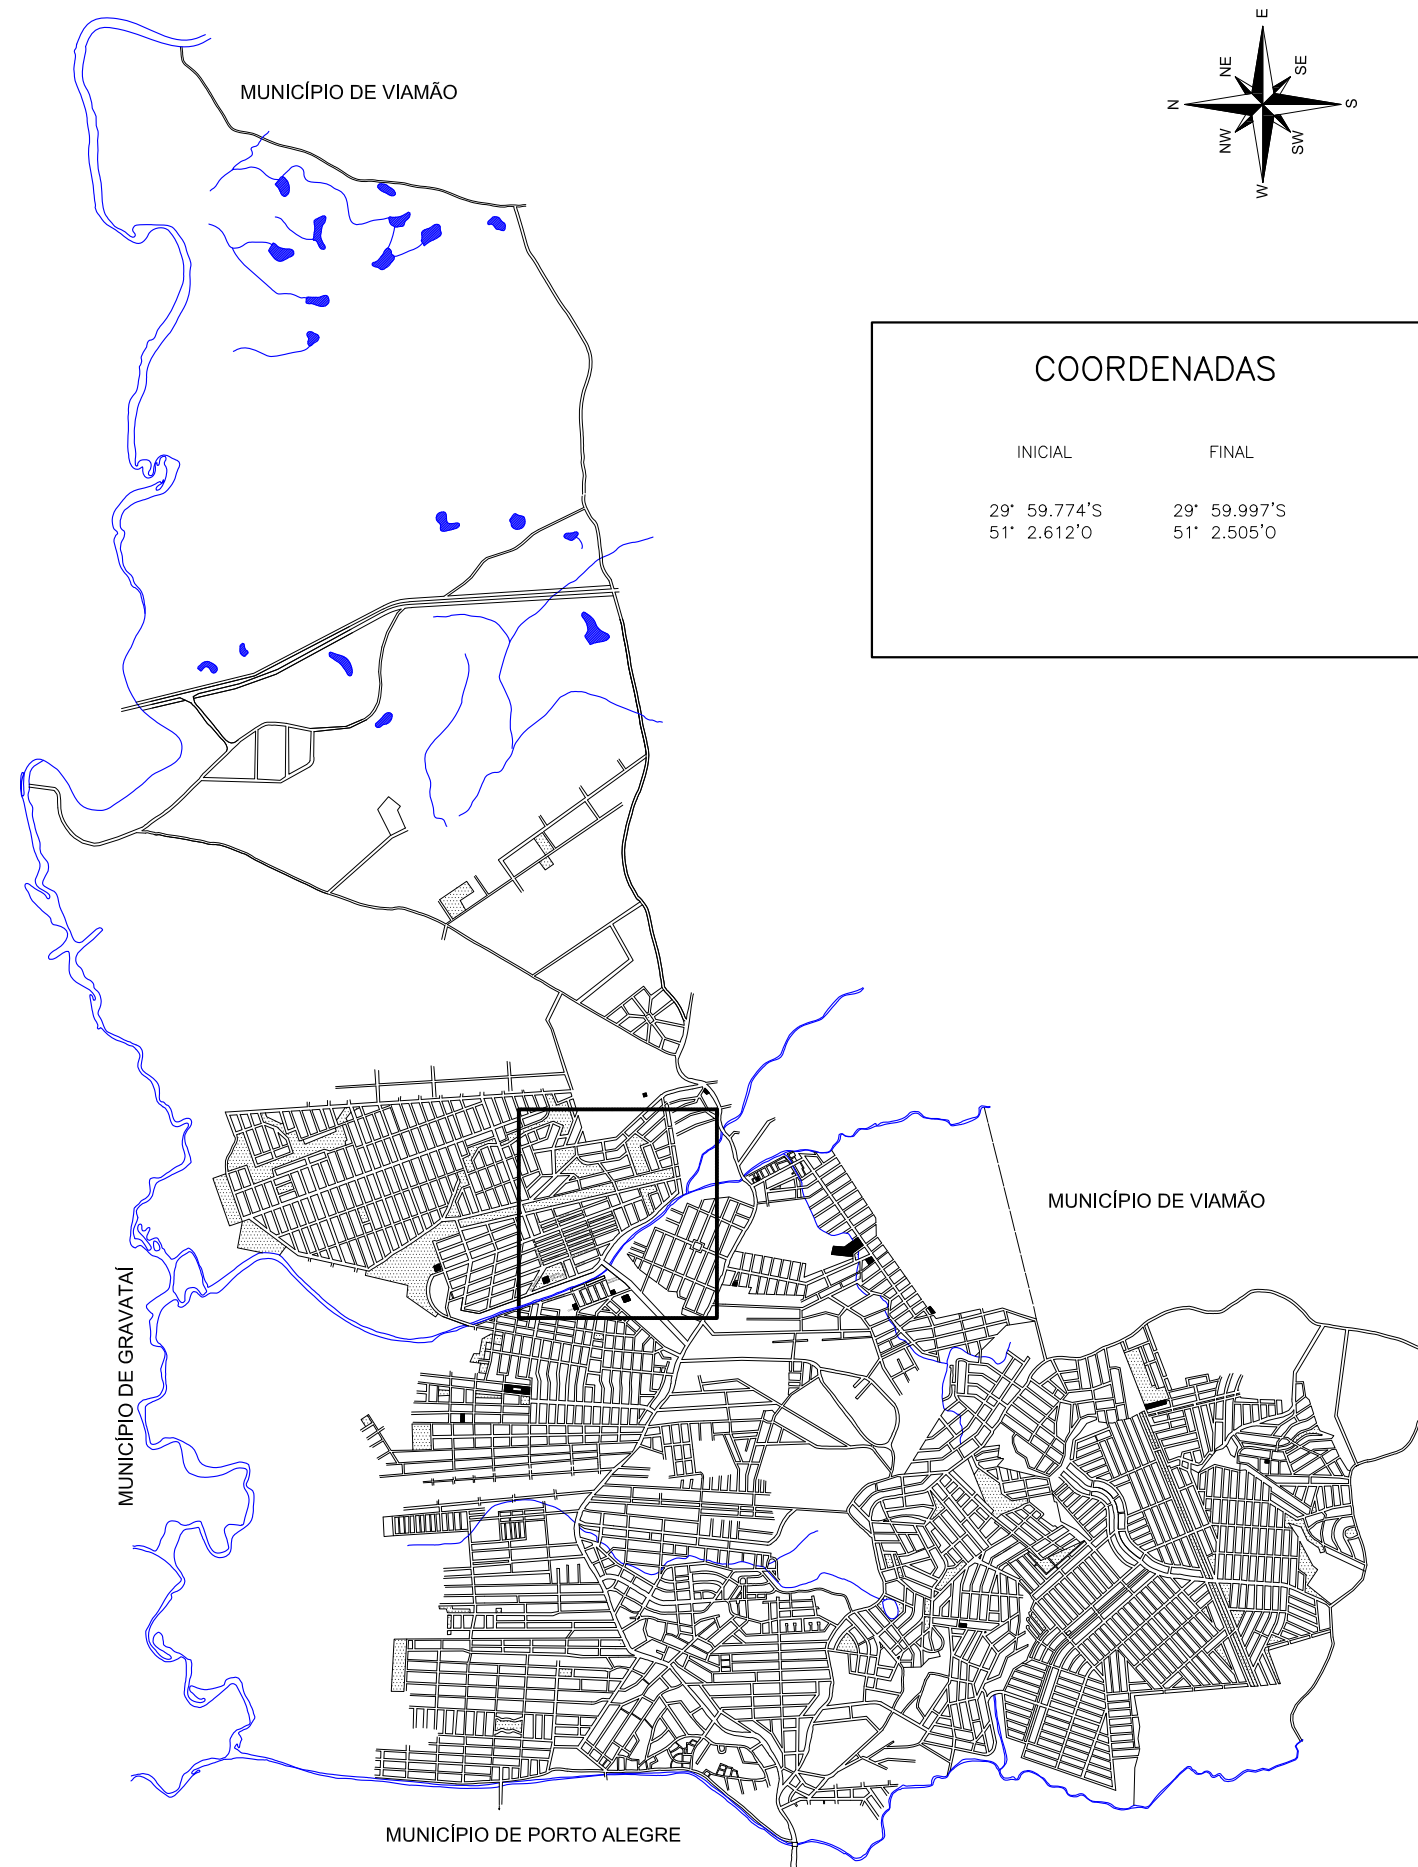

COORDENADAS

29° 59.774'S
51° 2.612'O

FINAL

29° 59.997'S
51° 2.505'O



Prefeito: JOSÉ ARNO APPOLO DO AMARAL

Vice prefeito: VALTER SLAYFER

Planta:



AV. VISTA ALEGRE

RESPONSÁVEL TÉCNICO:


Prancha:

DESENHO:
Marcelo Vicari

01

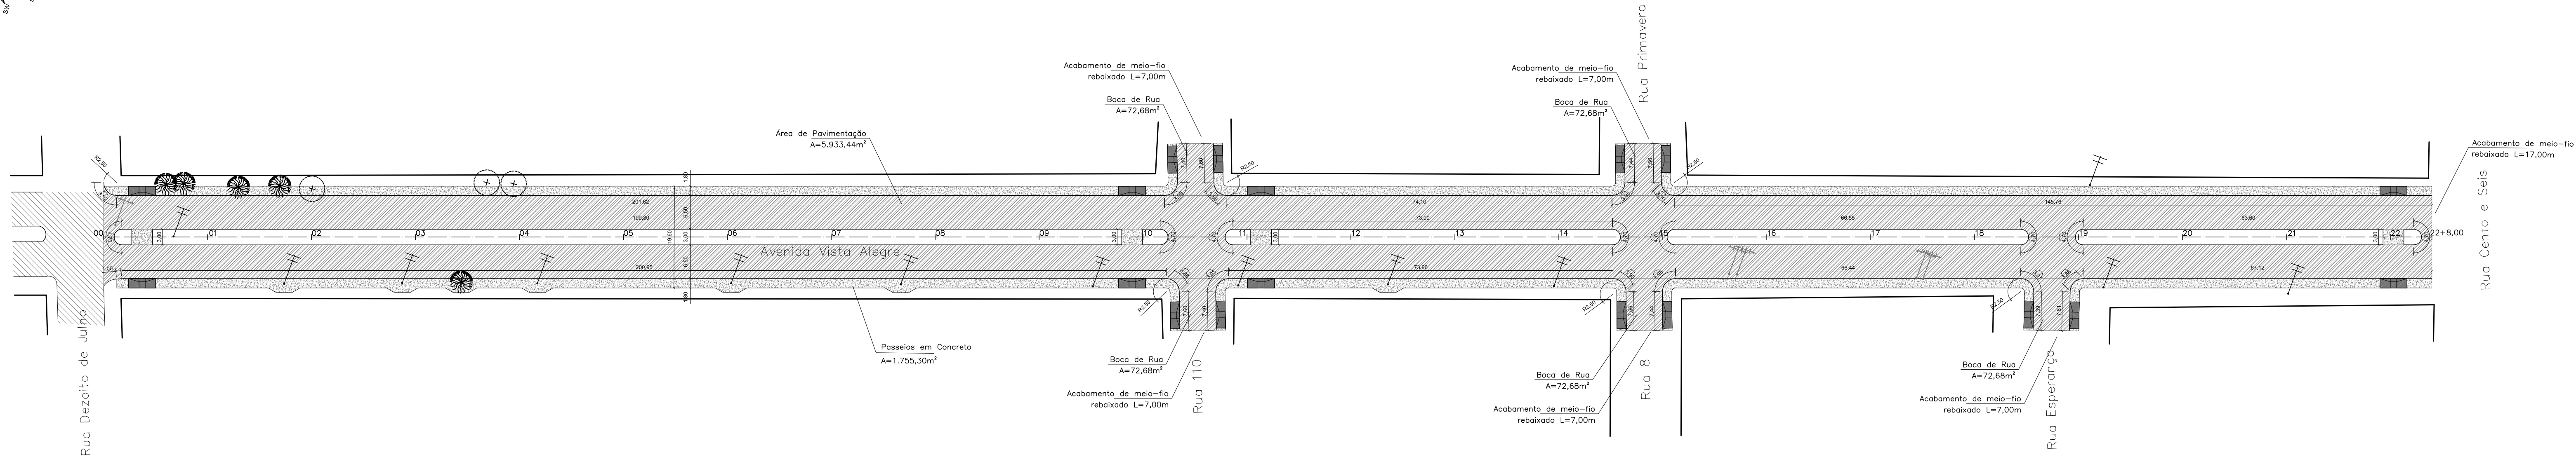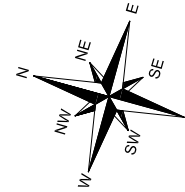


Detalhe 1 - Rebaixamento de calçada para travessia de pedestres
Em conformidade com a NBR 9050:2020

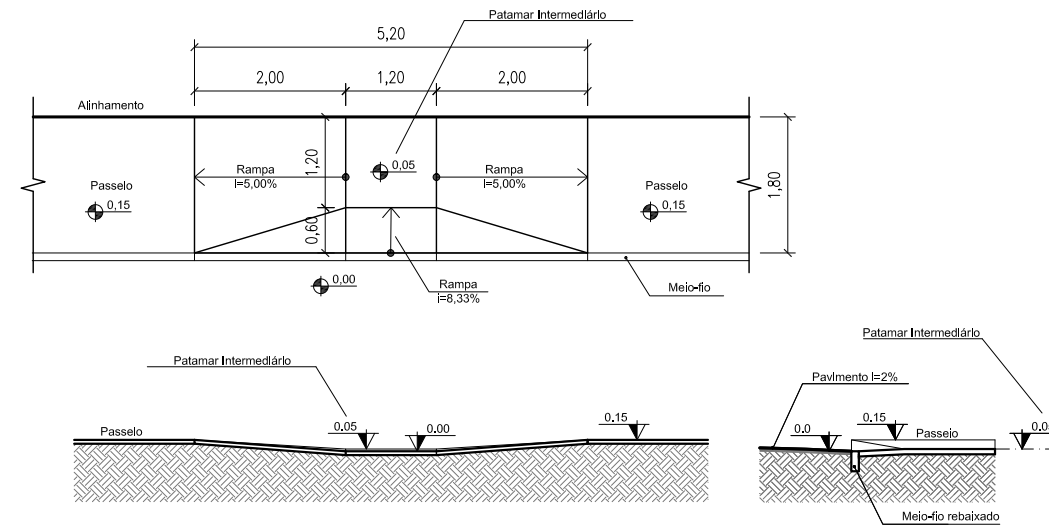

LEGENDA


POSTE
POSTE A REMOVER
ÁRVORE
ÁRVORE A REMOVER

PAVIMENTAÇÃO EXISTENTE
PAVIMENTAÇÃO A EXECUTAR
PASSEIO A EXECUTAR
REBAIXAMENTO DE CALÇADA
Ver Detalhe 1
EIXO PROJETADO

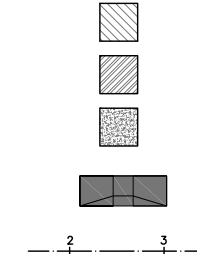

ART. N°: 12491284
CONTRATO DE REPASSE: 939788/2022

PREFEITURA MUNICIPAL DE ALVORADA			
SECRETARIA MUNICIPAL DE OBRAS E INFRAESTRUTURA - SMOI			
Prefeito: JOSÉ ARNO APPOLO DO AMARAL		Secretário: ROGÉRIO F. DE NEGREIROS	
Vice prefeito: VALTER SLAYFER			
ASSUNTO: AV. VISTA ALEGRE		Planta: PAVIMENTAÇÃO	
RESPONSÁVEL TÉCNICO: Eng. Marco Aurélio Martins Neto - CREA RS102831			
DESENHO: Marcelo Vicari	DATA: MARÇO/2022	ESCALA: 1:600	ARQ.ELETRÔNICO: Visto Alegre_Pav Dren Sinoliz.dwg
			Prancha: 02

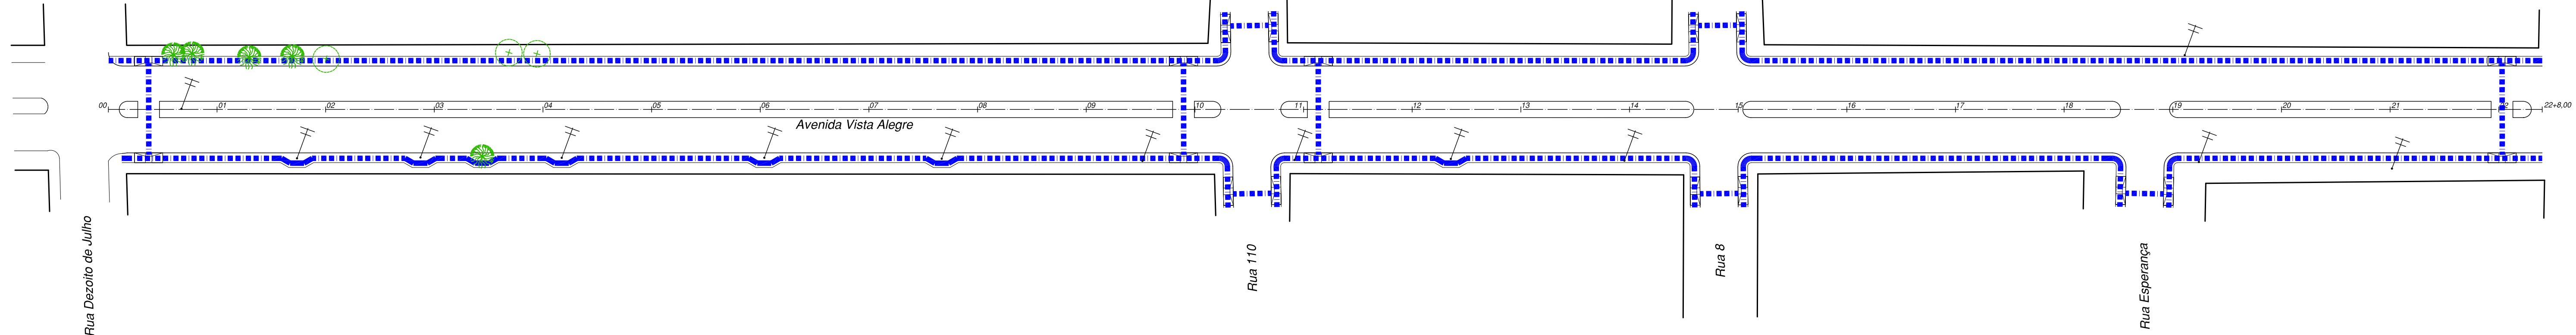

ROTA ACESSÍVEL

EIXO PROJETADO



 PREFEITURA MUNICIPAL DE ALVORADA
 SECRETARIA MUNICIPAL DE OBRAS E INFRAESTRUTURA – SMOI

Planta:	ROTA ACESSÍVEL
---------	----------------

Prancha:

ARQ.ELETRÔNICO:	Vista Alegre_Pav Dren Sinaliz.dwg
-----------------	-----------------------------------

02-B


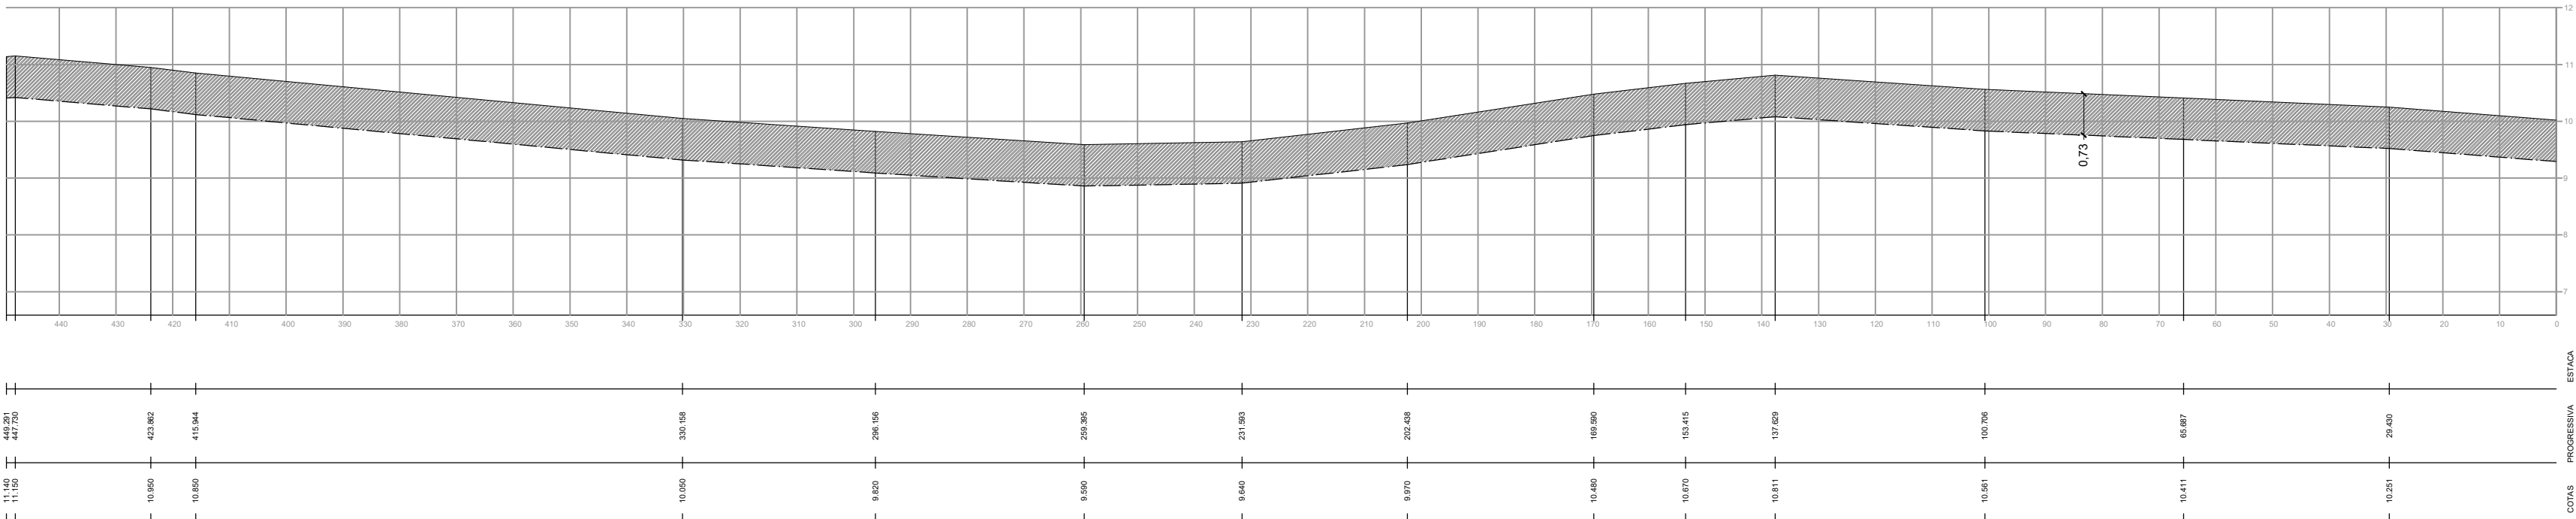


LEGENDA

- ÁREA DE CORTE
- TERRENO NATURAL



ART N°: 12491284
CONTRATO DE REPASSE: 939788/2022

				PREFEITURA MUNICIPAL DE ALVORADA	
				SECRETARIA MUNICIPAL DE OBRAS E INFRAESTRUTURA – SMOI	
Prefeito: JOSÉ ARNO APPOLO DO AMARAL			Secretário: ROGÉRIO F. DE NEGREIROS		
Vice prefeito: VALTER SLAYFER					
ASSUNTO: AV. VISTA ALEGRE			Planta: PERFIL DE CORTE		
RESPONSÁVEL TÉCNICO: Eng. Marco Aurélio Martins Neto – CREA RS102831					
DESENHO: Marcelo Vicari		DATA: MARÇO/2022	ESCALA: 1:600	ARQ.ELETRÔNICO: Vista Alegre_Pav Dren Sinaliz.dwg	
					Prancha: 02–C

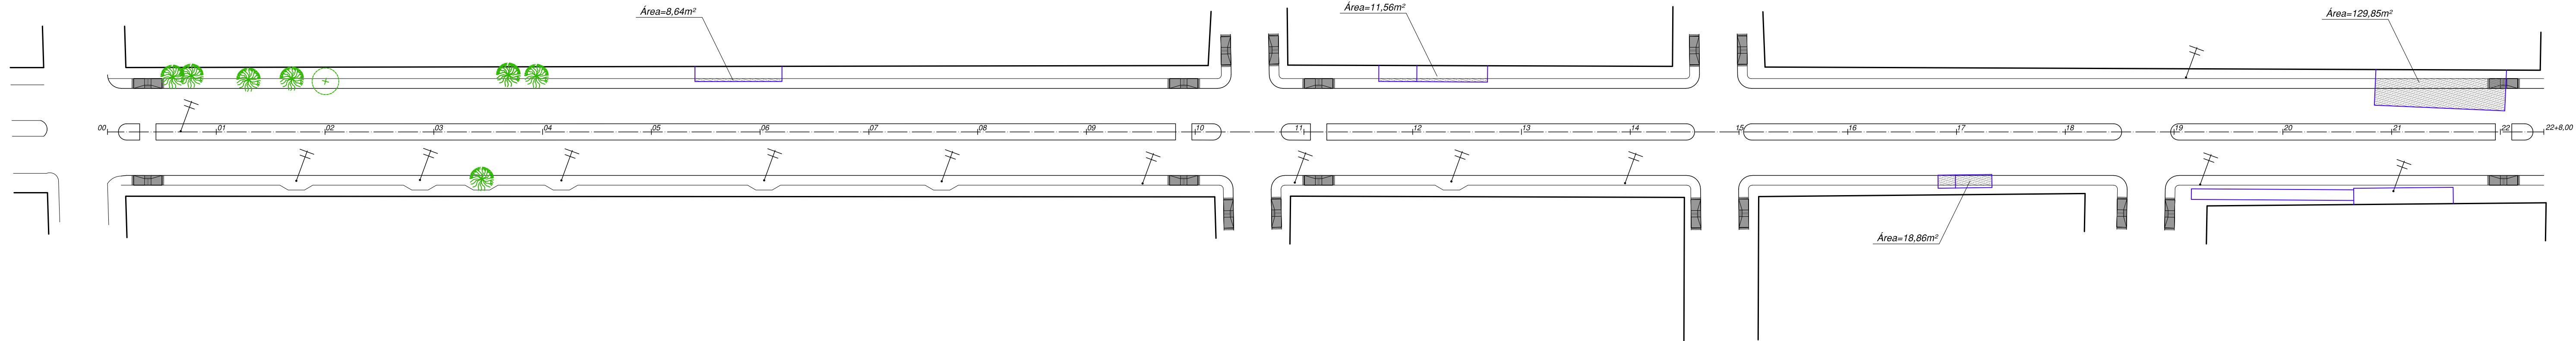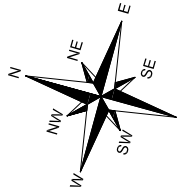

ART. Nº: 12491284
CONTRATO DE REPASSE: 939788/2022

 PREFEITURA MUNICIPAL DE ALVORADA SECRETARIA MUNICIPAL DE OBRAS E INFRAESTRUTURA – SMOI			
Prefeito: JOSÉ ARNO APPOLO DO AMARAL		Secretário: ROGÉRIO F. DE NEGREIROS	
Vice prefeito: VALTER SLAYFER			
ASSUNTO: AV. VISTA ALEGRE		Planta: DEMOLIÇÃO DISPOSITIVO DE CONCRETO	
RESPONSÁVEL TÉCNICO: Eng. Marco Aurélio Martins Neto – CREA RS102831			
DESENHO: Marcelo Vicari	DATA: MARÇO/2022	ESCALA: 1:600	ARQ.ELETRÔNICO: Vista Alegre_Pav Dren Sinoliz.dwg
			Prancha: 02–D

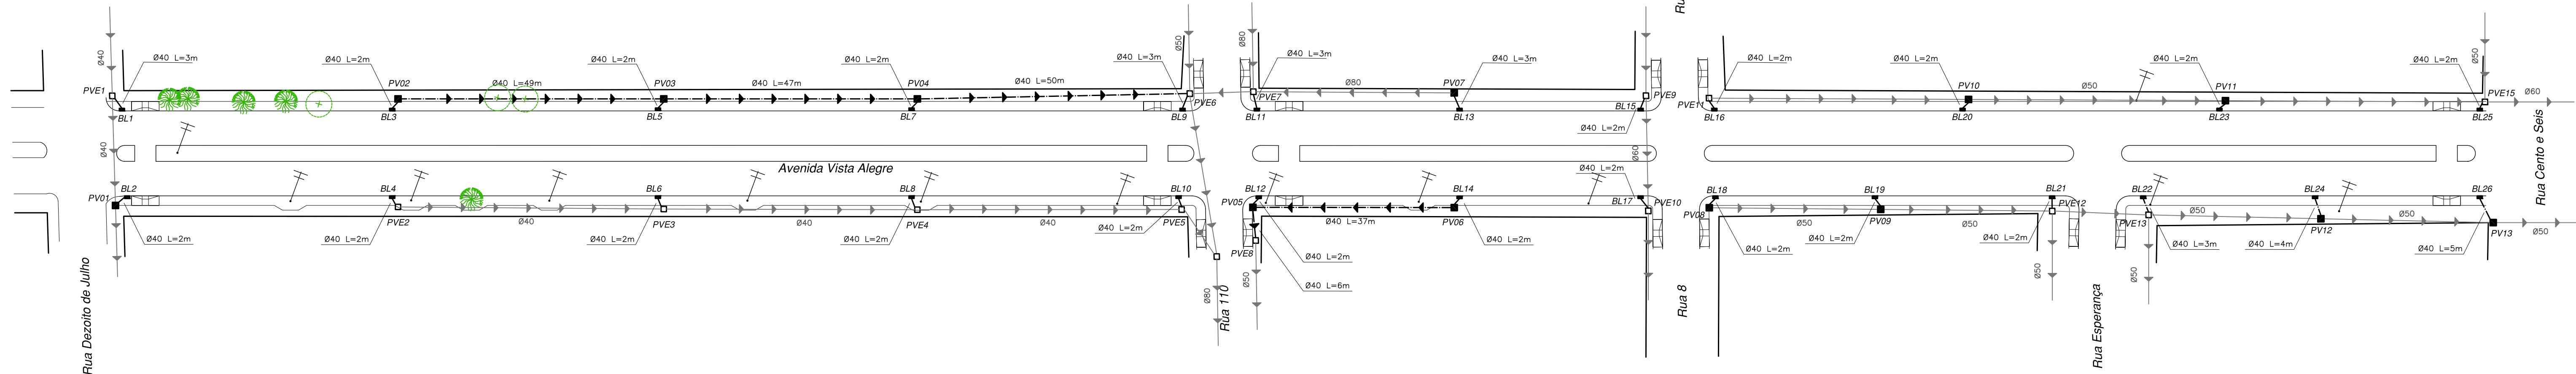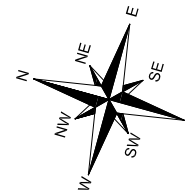




LEGENDA

- BL A EXECUTAR
- PV A EXECUTAR
- PV EXISTENTE
- BL EXISTENTE
- TUBULAÇÃO EXISTENTE
- TUBULAÇÃO A EXECUTAR

ART. N°: 12491284
CONTRATO DE REPASSE: 939788/2022

 PREFEITURA MUNICIPAL DE ALVORADA SECRETARIA MUNICIPAL DE OBRAS E INFRAESTRUTURA – SMOI			
Prefeito: JOSÉ ARNO APPOLO DO AMARAL		Secretário: ROGÉRIO F. DE NEGREIROS	
Vice prefeito: VALTER SLAYFER			
ASSUNTO: AV. VISTA ALEGRE		Planta: DRENAGEM	
RESPONSÁVEL TÉCNICO: Eng. Marco Aurélio Martins Neto – CREA RS102831			
DESENHO: Marcelo Vicari	DATA: MARÇO/2022	ESCALA: 1:600	ARQ.ELETRÔNICO: Vista Alegre_Pav Dren Sinoliz.dwg
			Prancha: 03

Poço de Visita

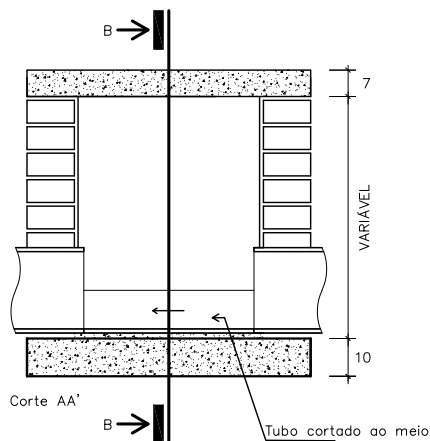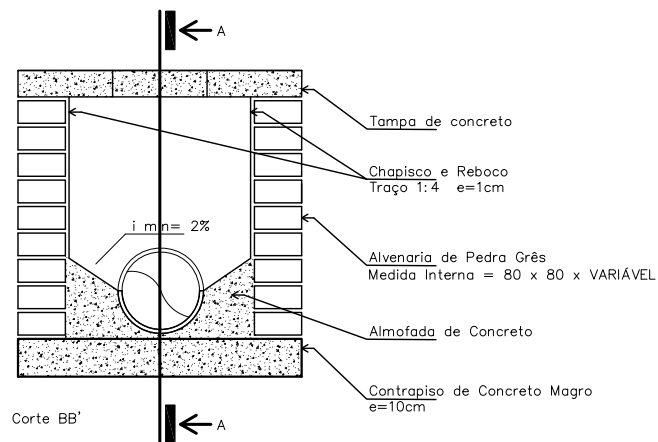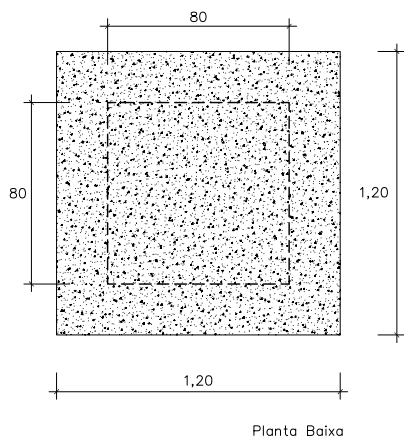

ART N°: 12491284

CONTRATO DE REPASSE: 939788/2022



PREFEITURA MUNICIPAL DE ALVORADA

SECRETARIA MUNICIPAL DE OBRAS E INFRAESTRUTURA – SMOI

Prefeito: JOSÉ ARNO APPOLO DO AMARAL

Vice prefeito: VALTER SLAYFER

Secretário: ROGÉRIO F. DE NEGREIROS

ASSUNTO:

AV. VISTA ALEGRE

Planta:

DRENAGEM – DET PV

RESPONSÁVEL TÉCNICO:

Eng. Marco Aurélio Martins Neto – CREA RS102831

DESENHO:

Marcelo Vicari

DATA:

MARÇO/2022

ESCALA:

1:600



ARQ.ELETRÔNICO:

Vista Alegre_Pav Dren Sinaliz.dwg

Prancha:

03-A

Boca de Lobo

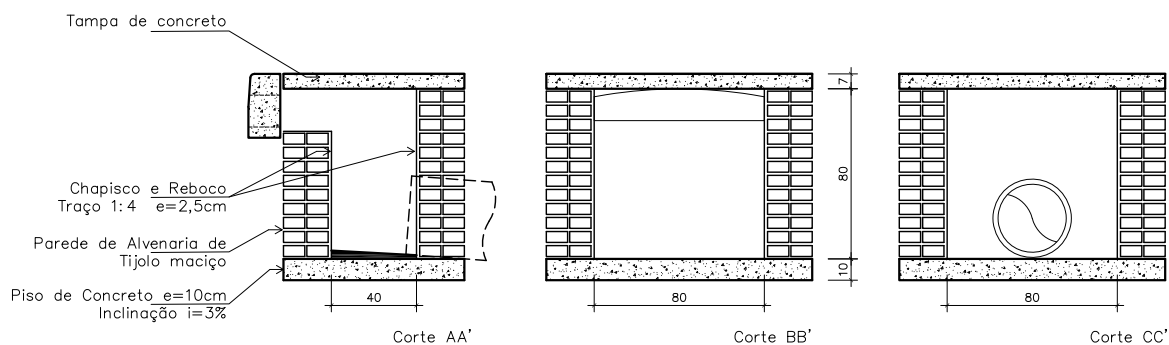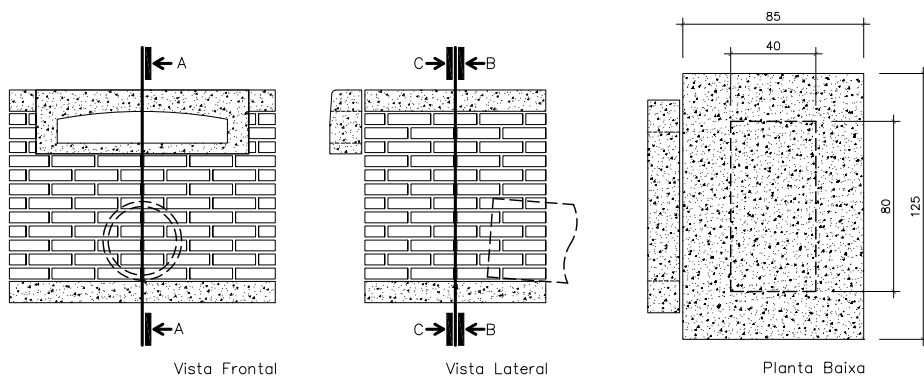

ART N°: 12491284
CONTRATO DE REPASSE: 939788/2022



PREFEITURA MUNICIPAL DE ALVORADA

SECRETARIA MUNICIPAL DE OBRAS E INFRAESTRUTURA – SMOI

Prefeito: JOSÉ ARNO APPOLO DO AMARAL

Secretário: ROGÉRIO F. DE NEGREIROS

Vice prefeito: VALTER SLAYFER

ASSUNTO:

AV. VISTA ALEGRE

Planta:

DRENAGEM – DET BL

RESPONSÁVEL TÉCNICO:

Eng. Marco Aurélio Martins Neto – CREA RS102831

DESENHO:

Marcelo Vicari

DATA:

MARÇO/2022

ESCALA:



1:600

ARQ.ELETRÔNICO:

Vista Alegre_Pav Dren Sinaliz.dwg



Prancha:

03-B

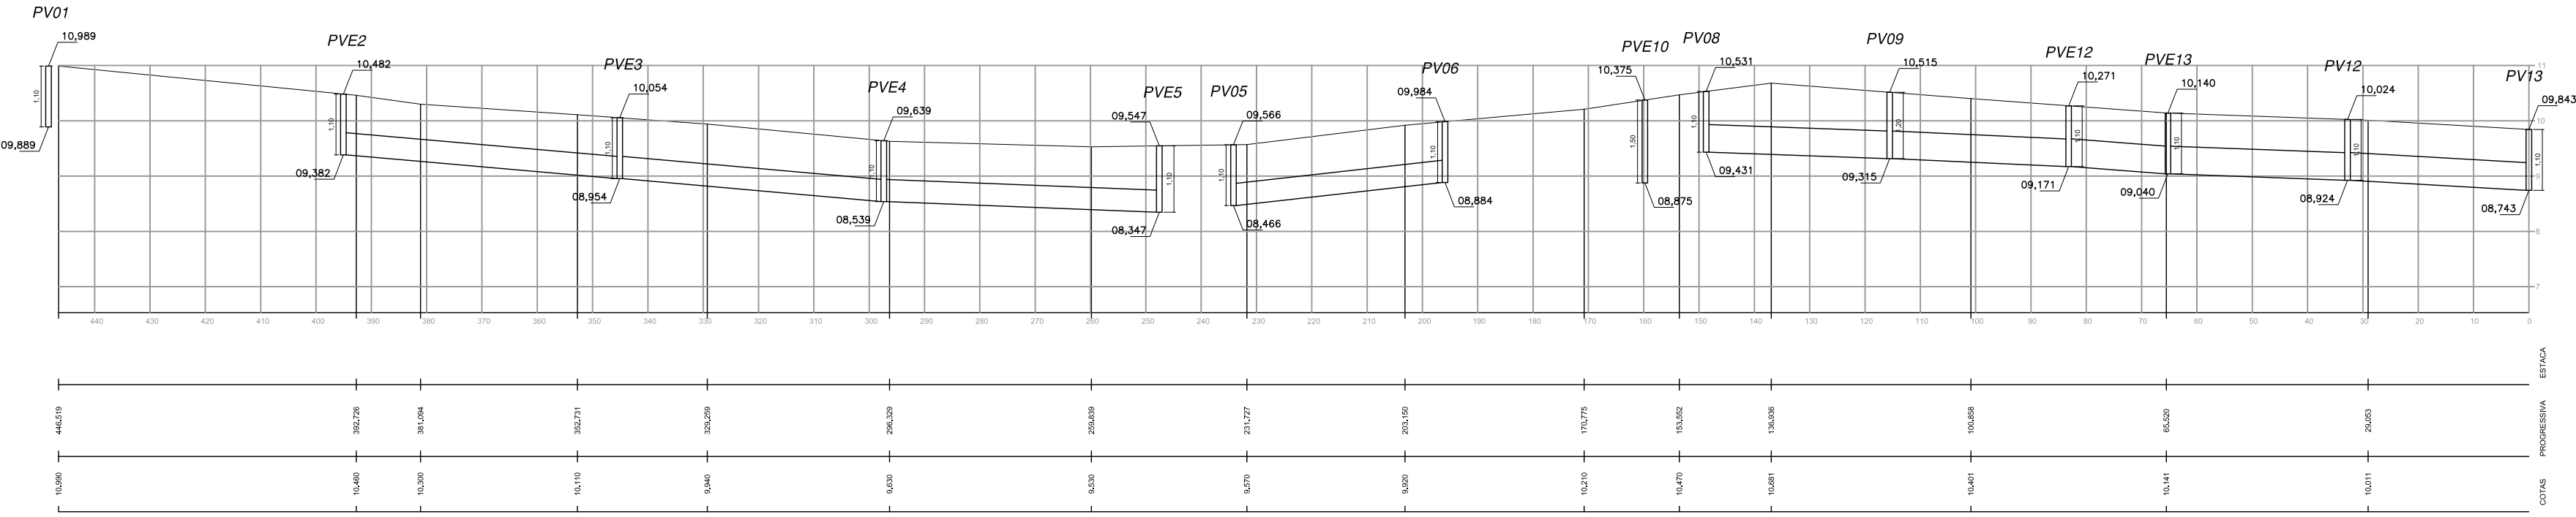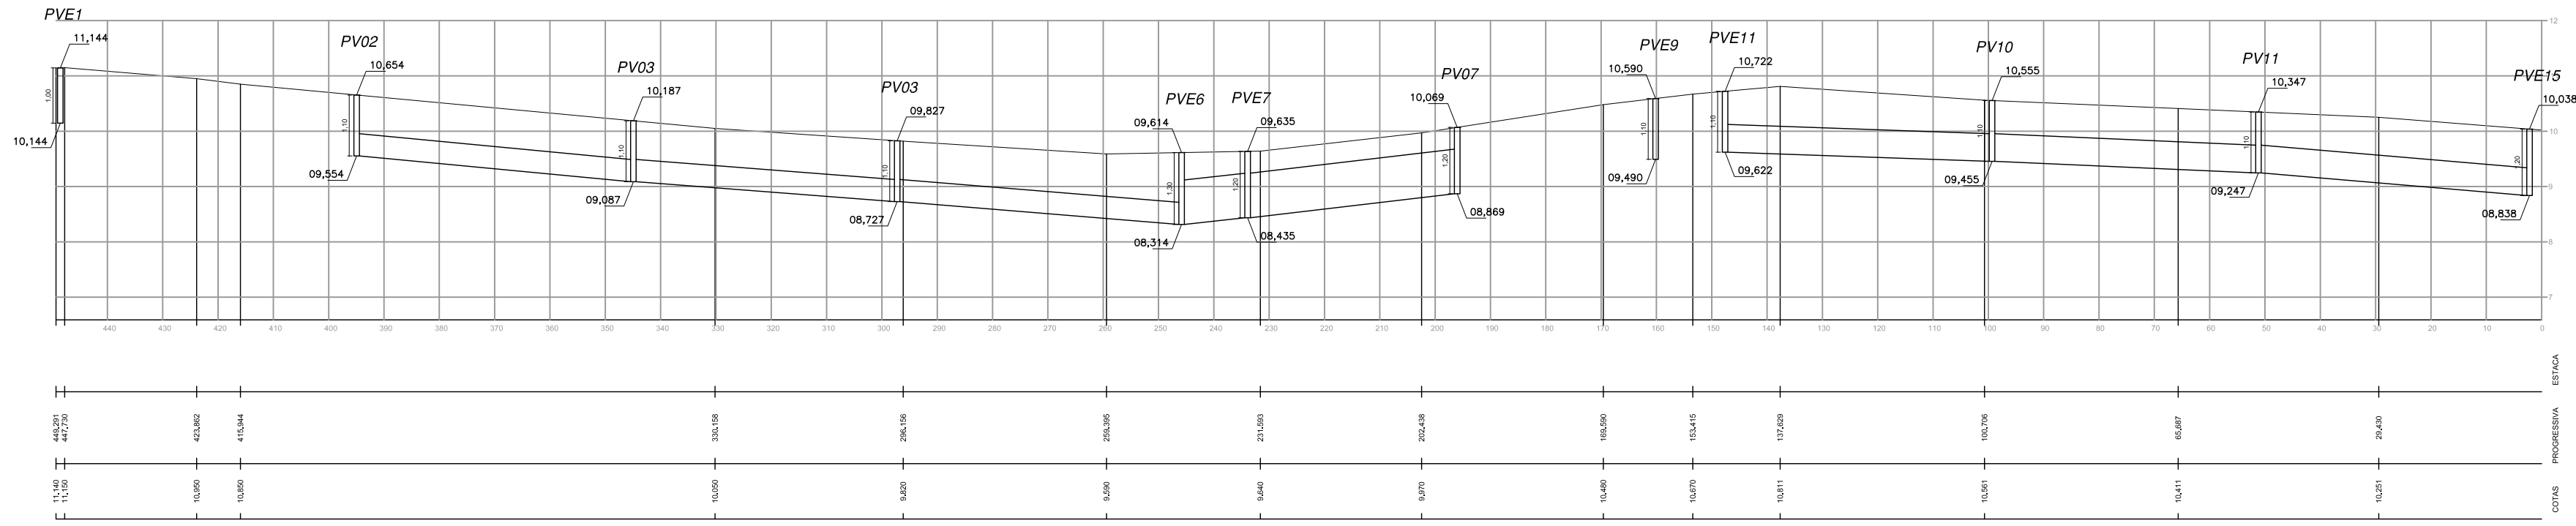


ART N°: 12491284
CONTRATO DE REPASSE: 939788/2022

			
PREFEITURA MUNICIPAL DE ALVORADA			
SECRETARIA MUNICIPAL DE OBRAS E INFRAESTRUTURA – SMOI			
Prefeito: JOSÉ ARNO APPOLO DO AMARAL		Secretário: ROGÉRIO F. DE NEGREIROS	
Vice prefeito: VALTER SLAYFER			
ASSUNTO: AV. VISTA ALEGRE		Planta: DRENAGEM – PERFIL	
RESPONSÁVEL TÉCNICO: Eng. Marco Aurélio Martins Neto – CREA RS102831			
DESENHO: Marcelo Vicari	DATA: MARÇO/2022	ESCALA: 1:600	ARQ.ELETRÔNICO: Vista Alegre_Pav Dren Sinaliz.dwg
			Prancha: 03—C

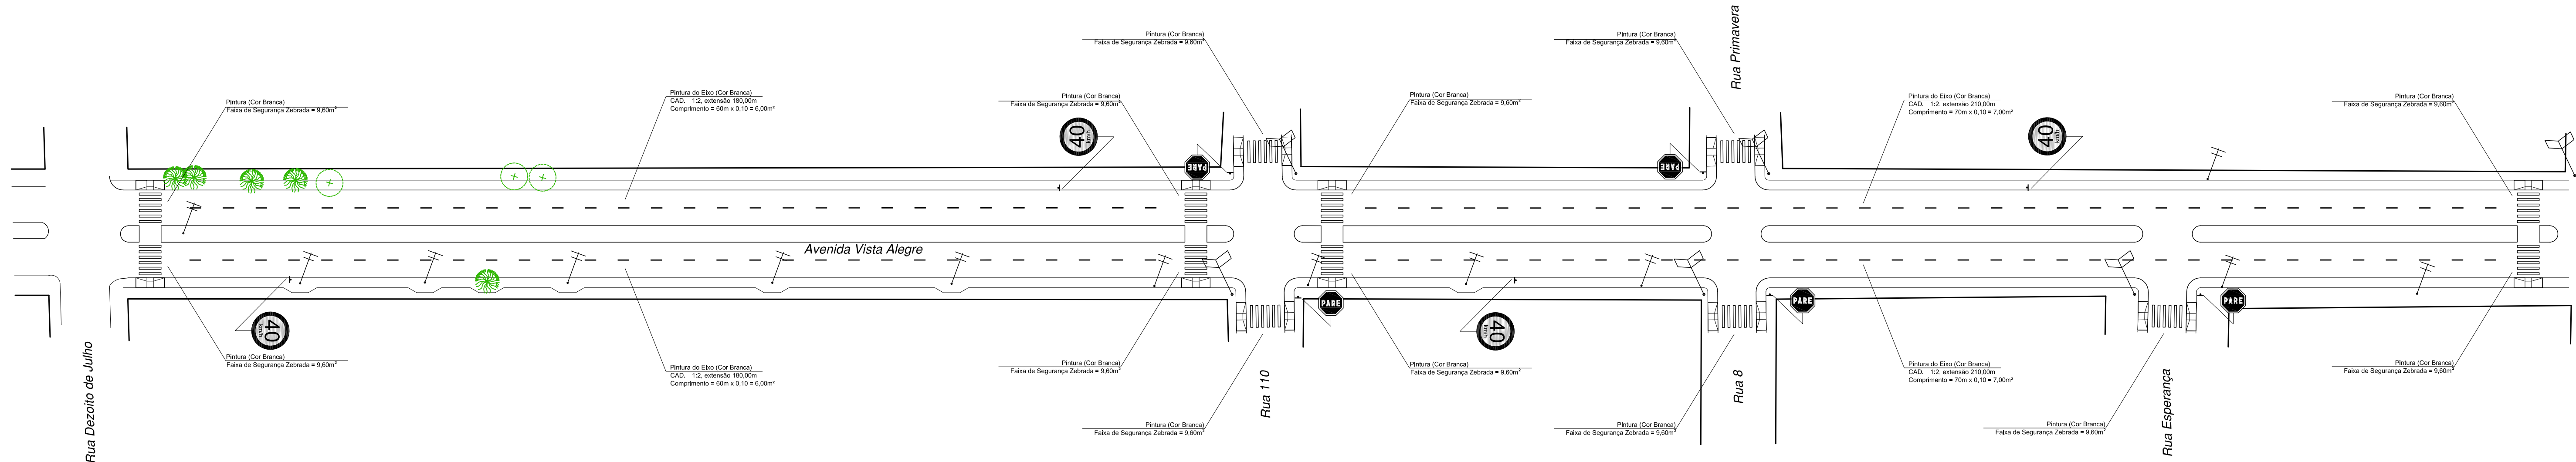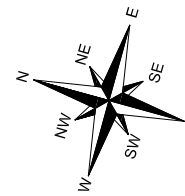


DETALHE FAIXA DE SEGURANÇA ZEBRADA E LINHA DE RETENÇÃO

Conforme Manual Sinalização Horizontal Resolução N° 236, DE 11 de Maio de 2007

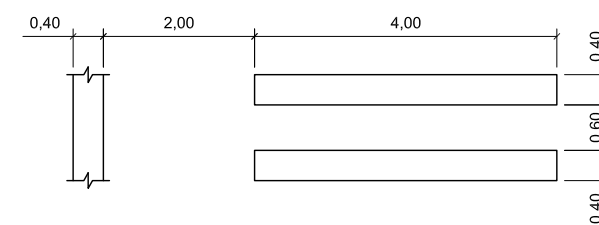



DETALHE PINTURA DO EIXO

Conforme Manual Sinalização Horizontal Resolução N° 236, DE 11 de Maio de 2007

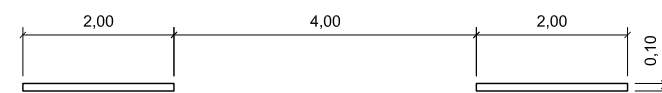

DIMENSIONAMENTO


Sinalização Vertical de Regulamentação

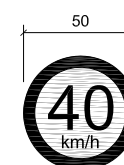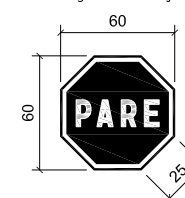

LEGENDA

Pintura do Eixo
Linha Simples Contínua
Pintura do Eixo
Linha Simples Seccionada
Faixa de travessia de
Pedestres Zebrada


Sinalização
de Logradouro
Parada Obrigatória
Velocidade Máxima Permitida

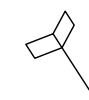

ART N°: 12491284
CONTRATO DE REPASSE: 939788/2022


 PREFEITURA MUNICIPAL DE ALVORADA SECRETARIA MUNICIPAL DE OBRAS E INFRAESTRUTURA – SMOI			
Prefeito: JOSÉ ARNO APPOLO DO AMARAL		Secretário: ROGÉRIO F. DE NEGREIROS	
Vice prefeito: VALTER SLAYFER		Planta: SINALIZAÇÃO	
ASSUNTO: AV. VISTA ALEGRE			
RESPONSÁVEL TÉCNICO: Eng. Marco Aurélio Martins Neto – CREA RS102831			
DESENHO: Marcelo Vicari	DATA: MARÇO/2022	ESCALA: 1:600	ARQ.ELETRÔNICO: Visto Alegre_Pav Dren Sinaliz.dwg
			Prancha: 04

TERRAPLENAGEM

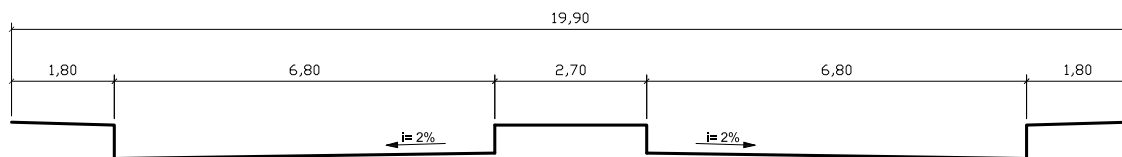

SEÇÃO TRANSVERSAL TIPO


ESC. S/ ESCALA

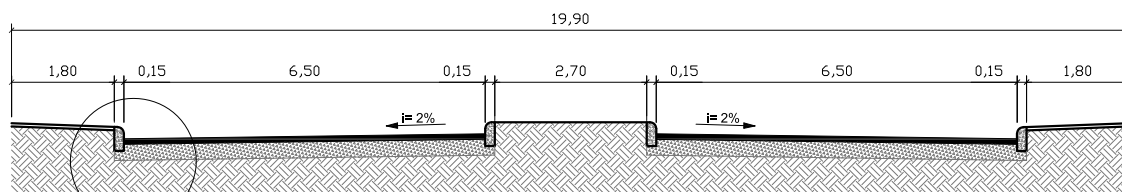

VER DETALHE A

PAVIMENTAÇÃO

ESC. S/ ESCALA

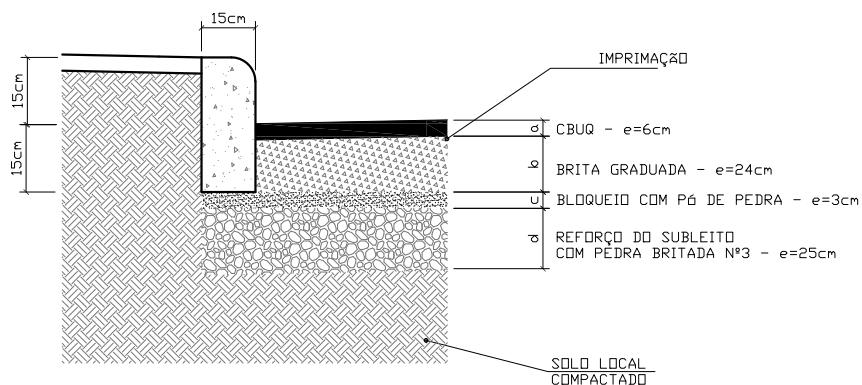

DETALHE A

ESC. S/ ESCALA

ART N°: 12491284

CONTRATO DE REPASSE: 939788/2022



PREFEITURA MUNICIPAL DE ALVORADA

SECRETARIA MUNICIPAL DE OBRAS E VIAÇÃO SMOV

Prefeito: JOSÉ ARNO APPOLO DO AMARAL

Vice prefeito: VALTER SLAYFER

Secretário: ROGÉRIO F. DE NEGREIROS

ASSUNTO:

AV. VISTA ALEGRE

Planta:

SEÇÃO TIPO

RESPONSÁVEL TÉCNICO:

Eng. Marco Aurélio Martins Neto – CREA RS102831

DESENHO:

Marcelo Vicari

DATA:

MARÇO/2022

ESCALA:

SEM ESCALA

ARQ.ELETRÔNICO:

Vista Alegre_Seção Tipo.dwg

Prancha:

05