
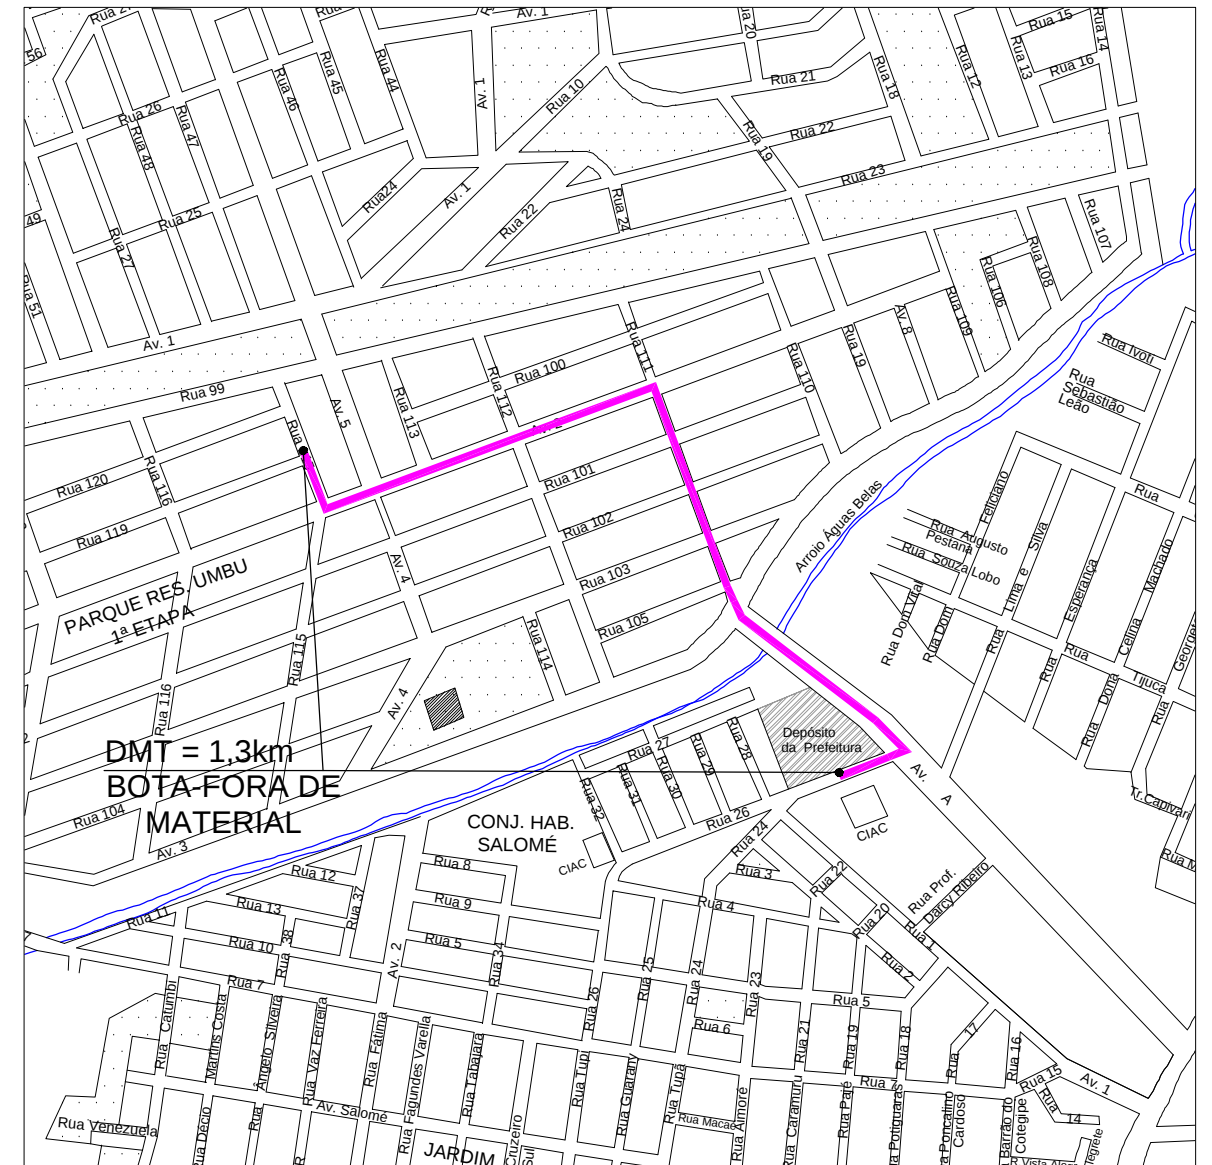


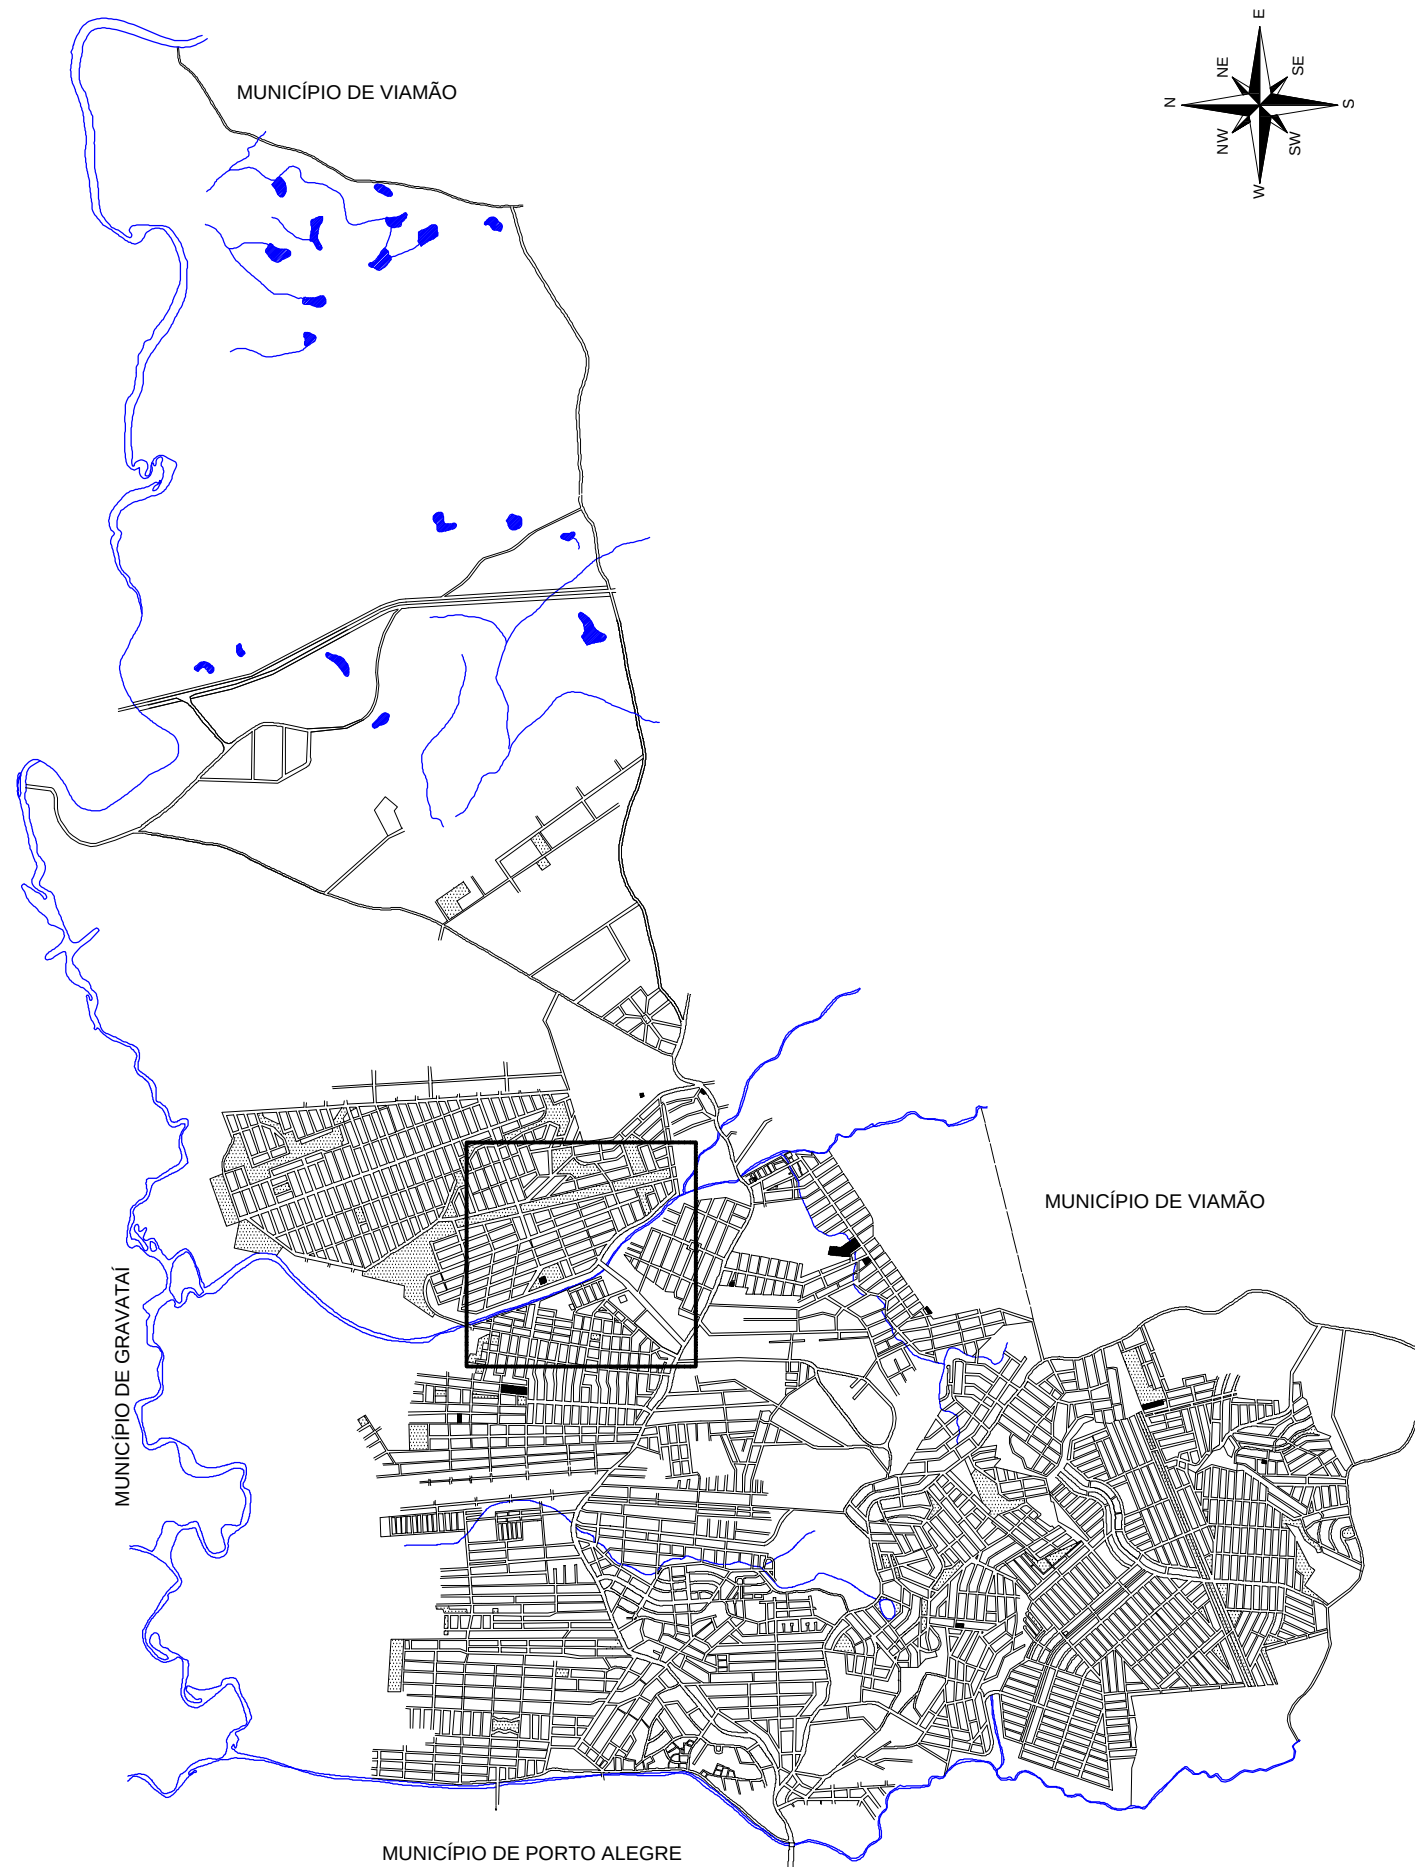


 PREFEITURA MUNICIPAL DE ALVORADA SECRETARIA MUNICIPAL DE OBRAS E INFRAESTRUTURA – SMOI				
Prefeito: JOSÉ ARNO APPOLO DO AMARAL			Secretário: ROGÉRIO F. DE NEGREIROS	
Vice prefeito: VALTER SLAYFER				
ASSUNTO: RUA FEIJÓ			Planta: LOCALIZAÇÃO DO BOTA-FORA Depósito da Prefeitura	
RESPONSÁVEL TÉCNICO: Eng. José Carlos Barcelos Fraga – CREA 139.461				
DESENHO: Marcelo Vicari	DATA: MARÇO/2022	ESCALA: SEM ESCALA	ARQ.ELETRÔNICO: Feijó_Bota Fora.dwg	Prancha: 01—A

LEGENDA




- PISO TÁTIL DIRECIONAL


- REBAIXAMENTO DE CALÇADA
Ver Detalhe 1

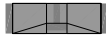

- EIXO PROJETADO



Detalhe 2 - Sinalização tátil de alerta em esquinas.
Em conformidade com a NBR 16537:2016

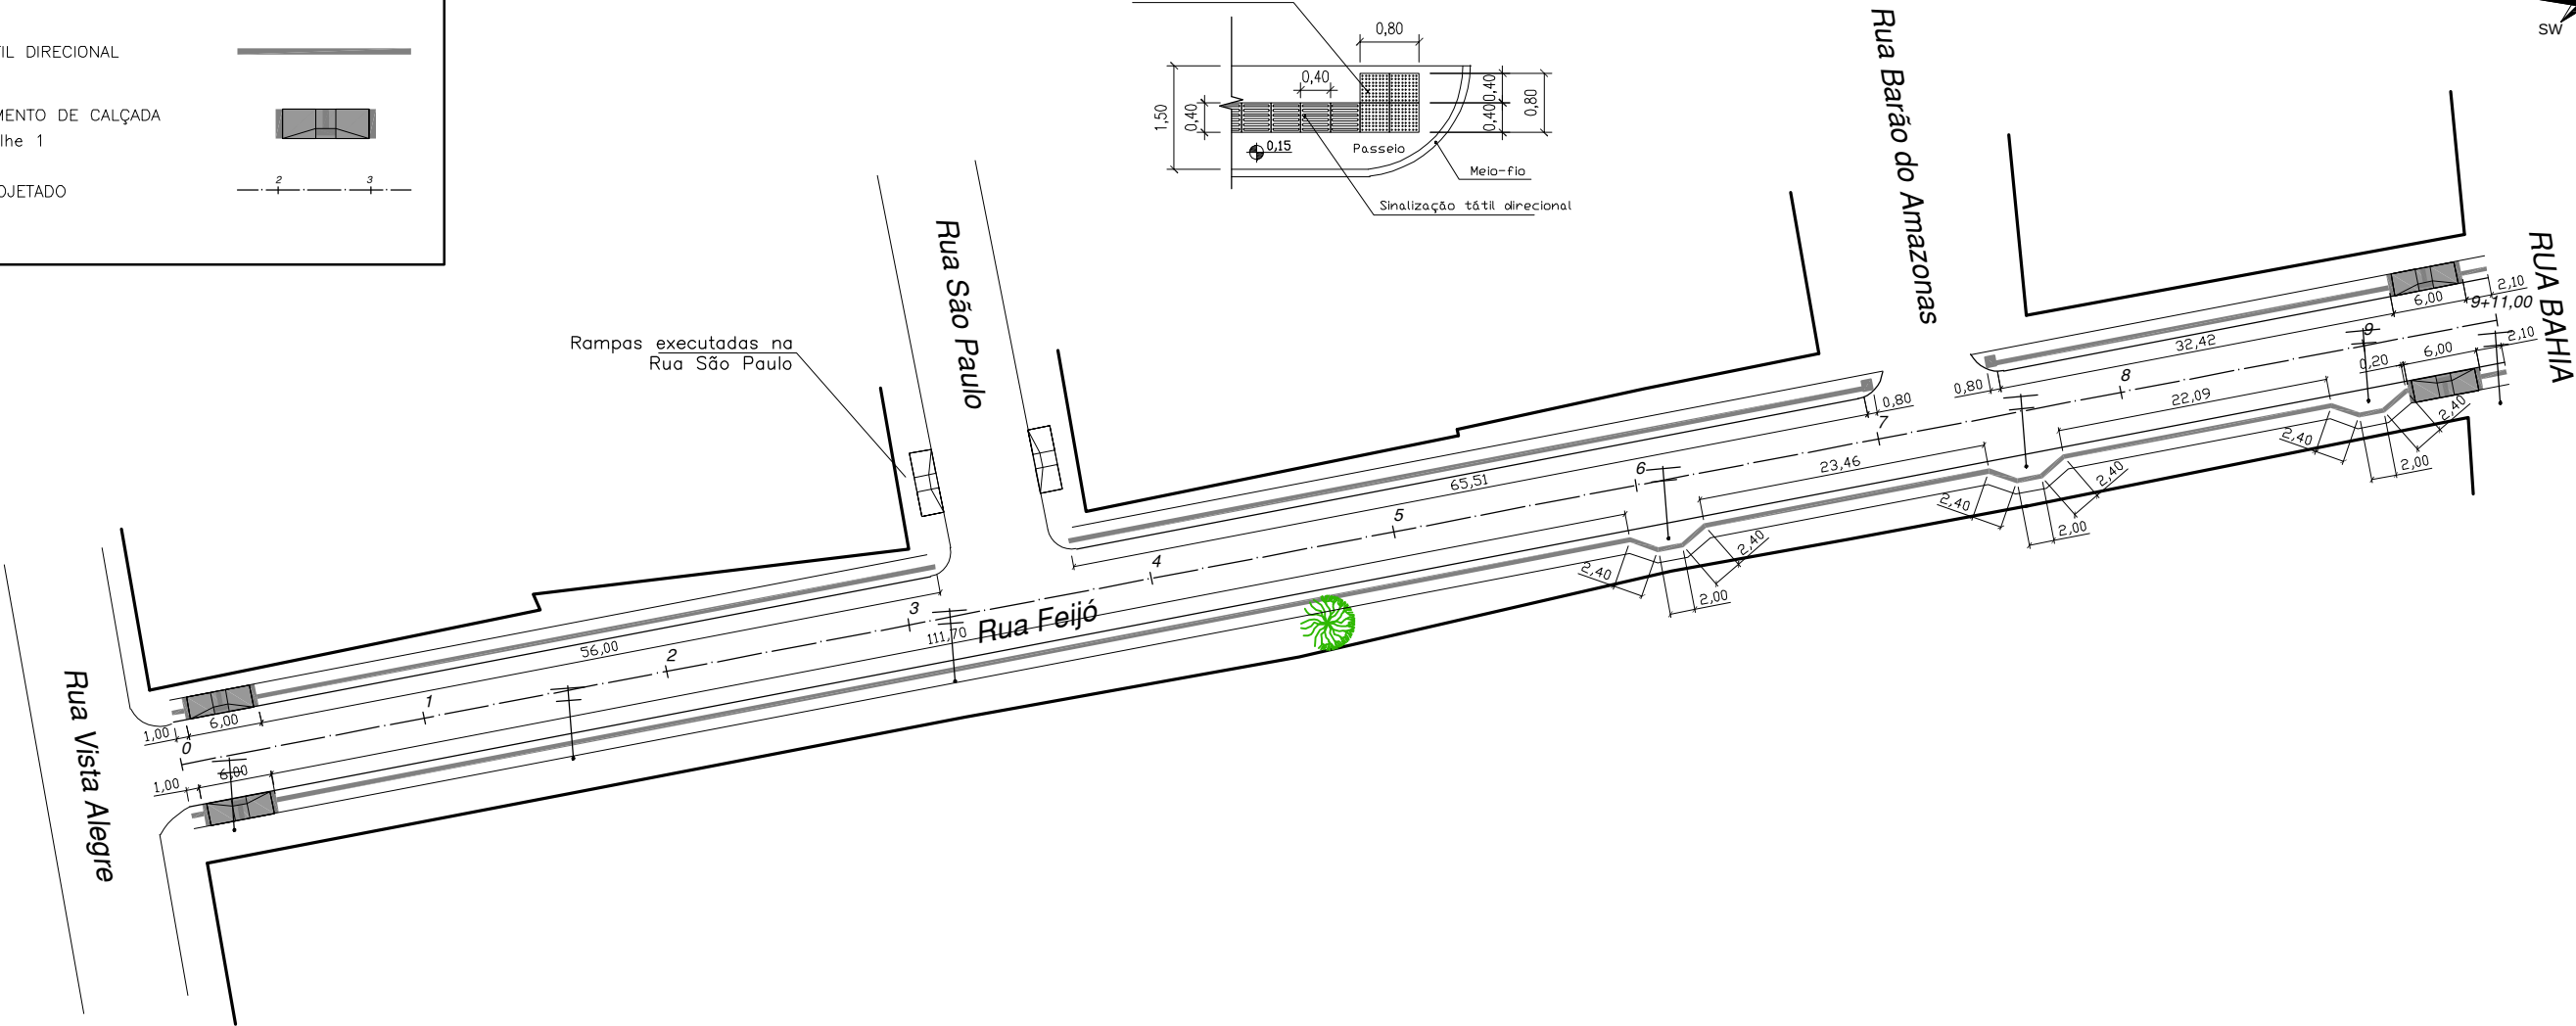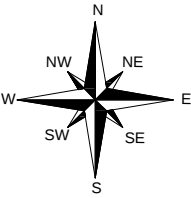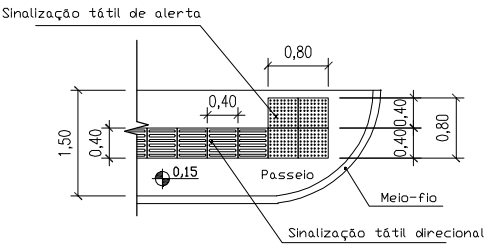

Detalhe 1 - Rebaixamento de calçada para travessia de pedestres
Em conformidade com a NBR 9050:2020

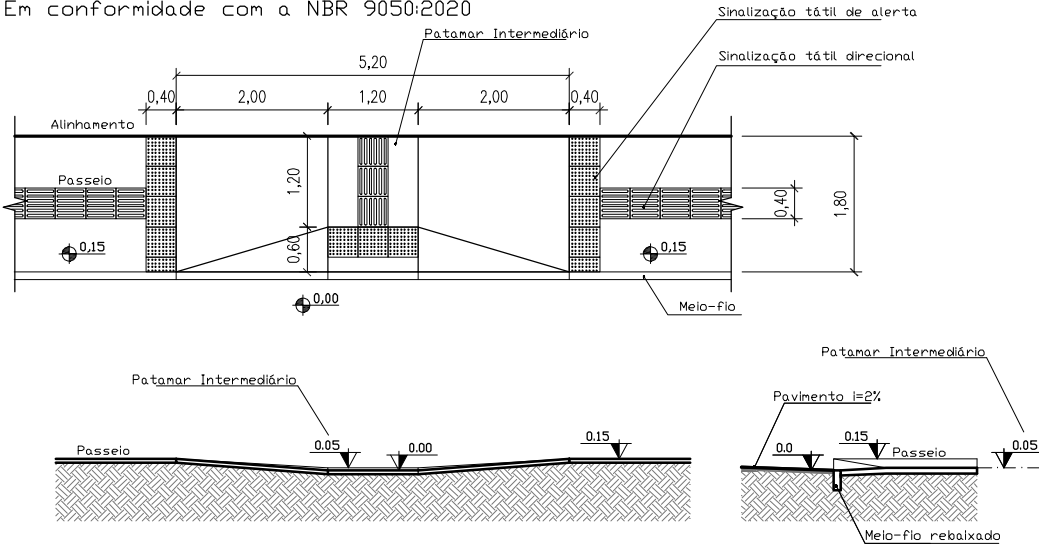



PREFEITURA MUNICIPAL DE ALVORADA
SECRETARIA MUNICIPAL DE OBRAS E INFRAESTRUTURA – SMOI

Prefeito: JOSÉ ARNO APPOLO DO AMARAL		Secretário: ROGÉRIO F. DE NEGREIROS	
Vice prefeito: VALTER SLAYFER			
ASSUNTO: RUA FEIJÓ		Planta: ACESSIBILIDADE	
RESPONSÁVEL TÉCNICO: Eng. José Carlos Barcelos Fraga – CREA 139.461			
DESENHO: Marcelo Vicari	DATA: MARÇO/2022	ESCALA: 1:600	ARQ.ELETRÔNICO: Francelino_Pav_Dren_Sinaliz.dwg
			Prancha: 02-A


LEGENDA

ROTA ACESSÍVEL

EIXO PROJETADO

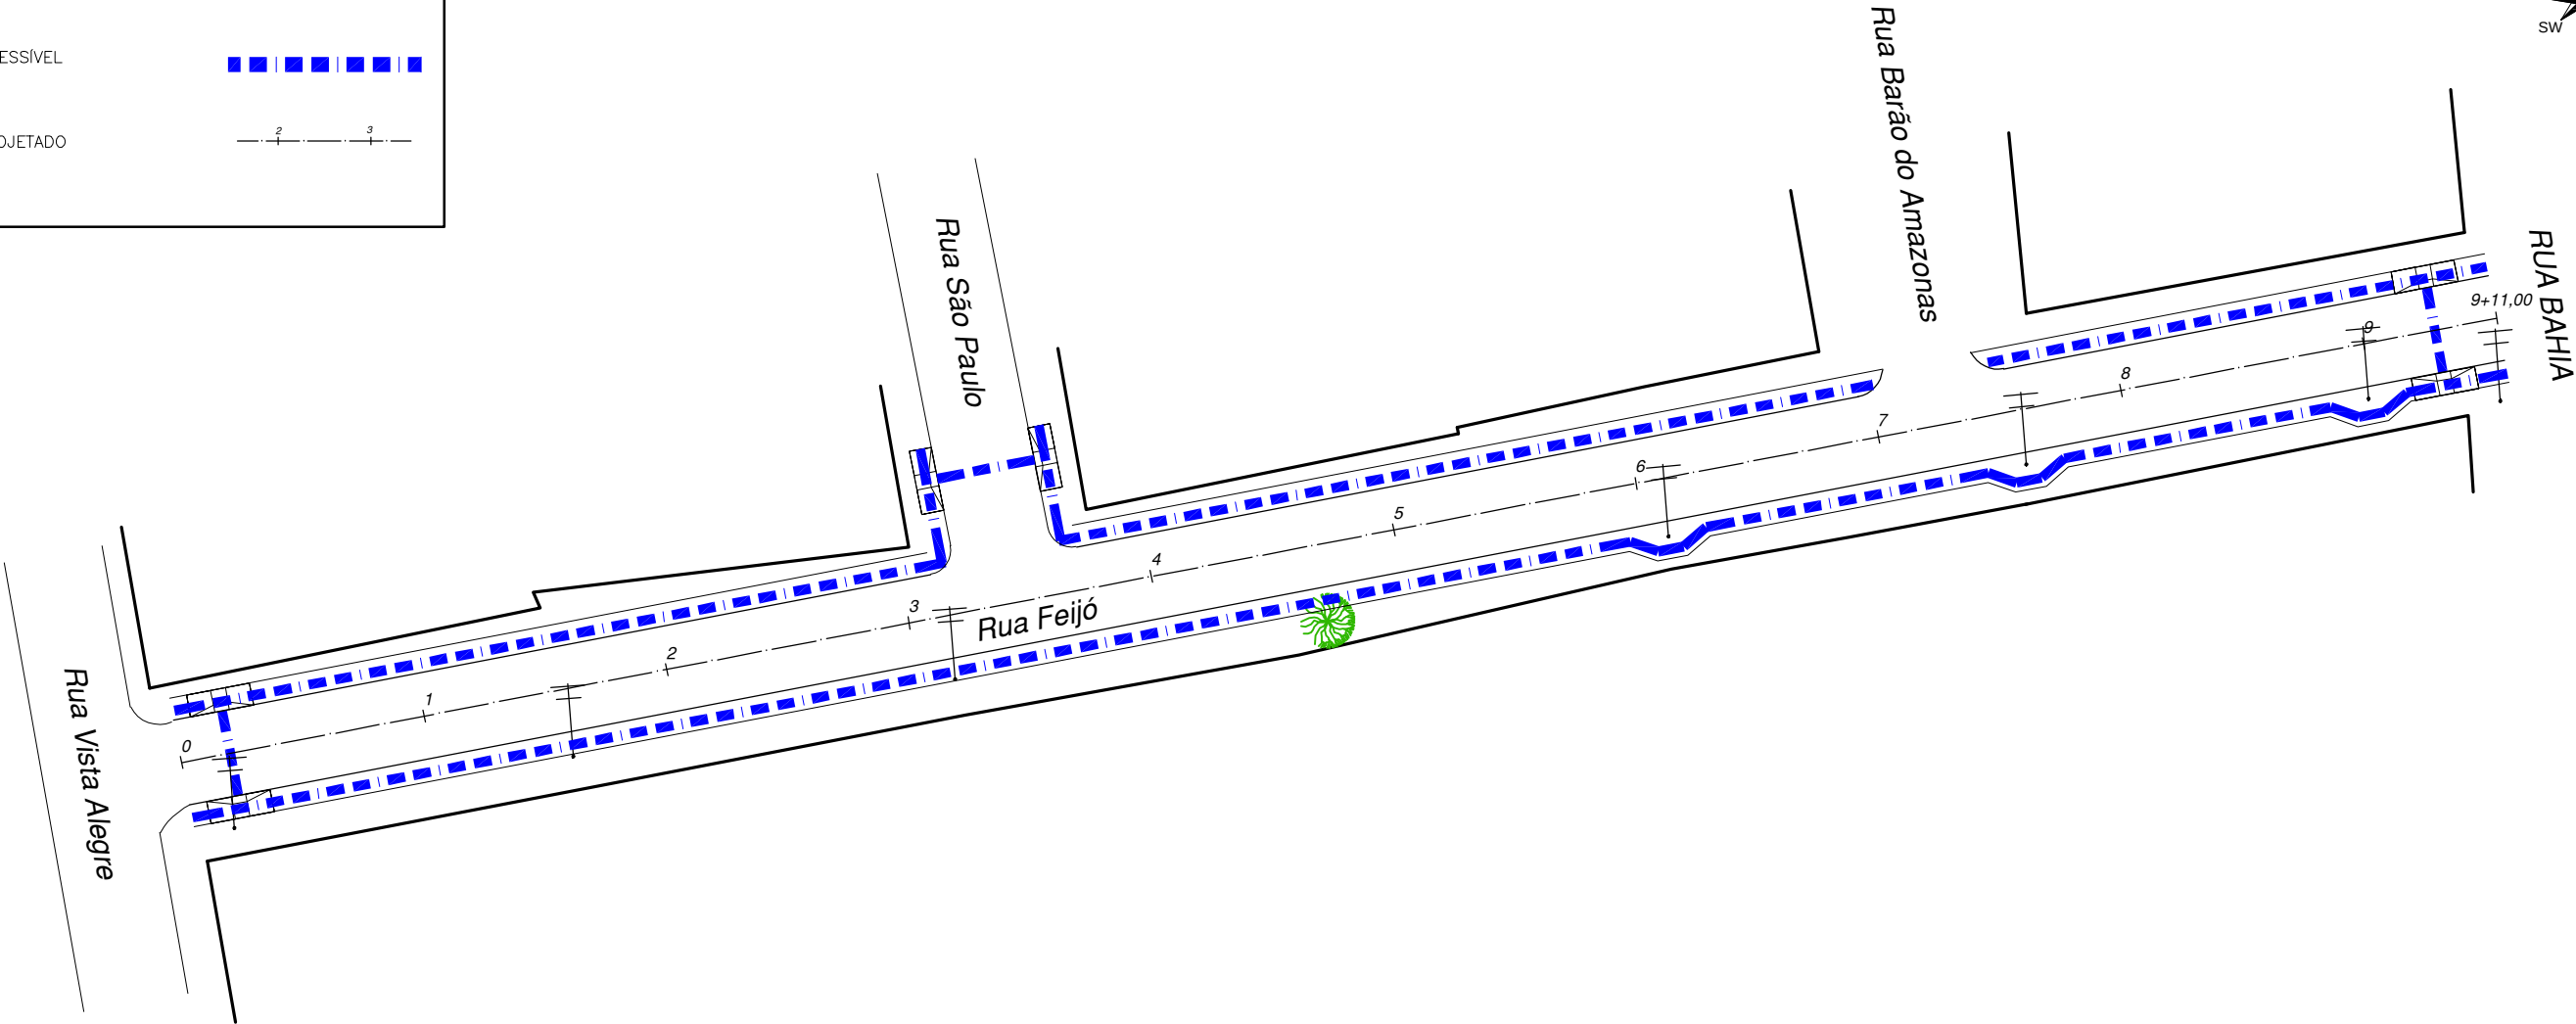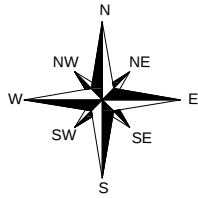


Detalhe 1 - Rebaxamento de calçada para travessia de pedestres
Em conformidade com a NBR 9050:2020

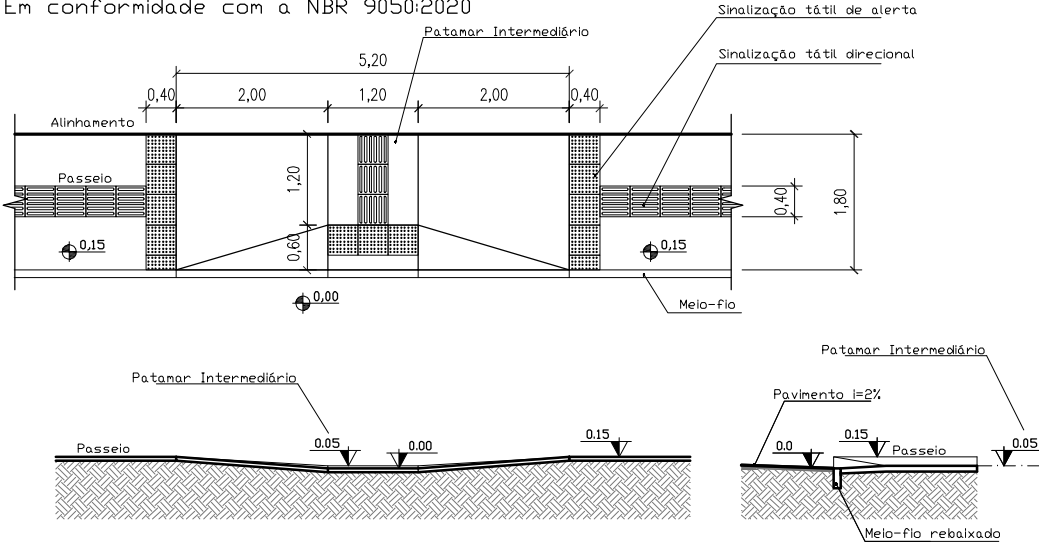

PREFEITURA MUNICIPAL DE ALVORADA
SECRETARIA MUNICIPAL DE OBRAS E INFRAESTRUTURA – SMOI

Prefeito: JOSÉ ARNO APPOLO DO AMARAL		Secretário: ROGÉRIO F. DE NEGREIROS	
Vice prefeito: VALTER SLAYFER		Planta: ROTA ACESSÍVEL	
ASSUNTO: RUA FEIJÓ		RESPONSÁVEL TÉCNICO: Eng. José Carlos Barcelos Fraga – CREA 139.461	
DESENHO: Marcelo Vicari	DATA: MARÇO/2022	ESCALA: 1:600	ARQ.ELETRÔNICO: Francelino_Pav_Dren_Sinaliz.dwg
			Prancha: 02-B


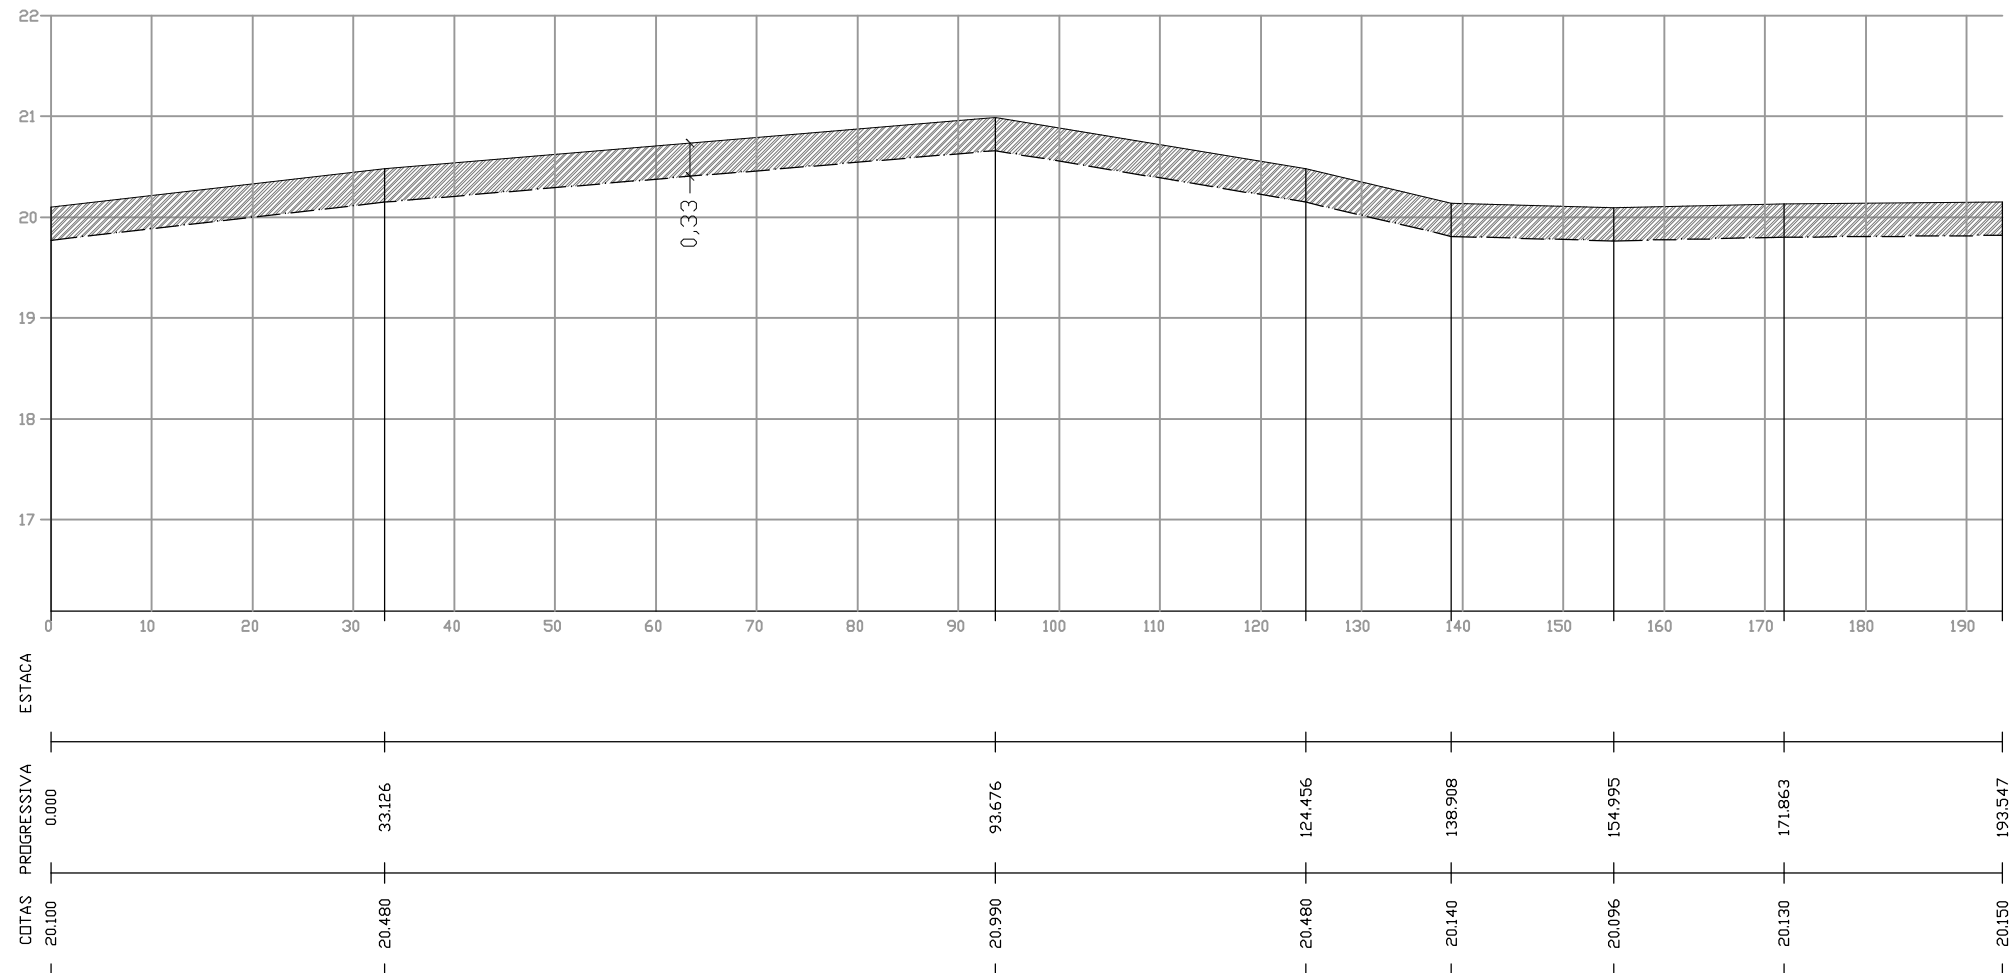


LEGENDA

ÁREA DE CORTE e=33cm

TERRENO NATURAL

PREFEITURA MUNICIPAL DE ALVORADA SECRETARIA MUNICIPAL DE OBRAS E INFRAESTRUTURA – SMOI			
Prefeito: JOSÉ ARNO APPOLO DO AMARAL		Secretário: ROGÉRIO F. DE NEGREIROS	
Vice prefeito: VALTER SLAYFER			
ASSUNTO: RUA FEIJÓ		Planta: PERFIL DE CORTE	
RESPONSÁVEL TÉCNICO: Eng. José Carlos Barcelos Fraga – CREA 139.461			
DESENHO: Marcelo Vicari	DATA: MARÇO/2022	ESCALA: 1:600	ARQ.ELETRÔNICO: Francelino_Pav_Dren_Sinaliz.dwg
			Prancha: 02–C

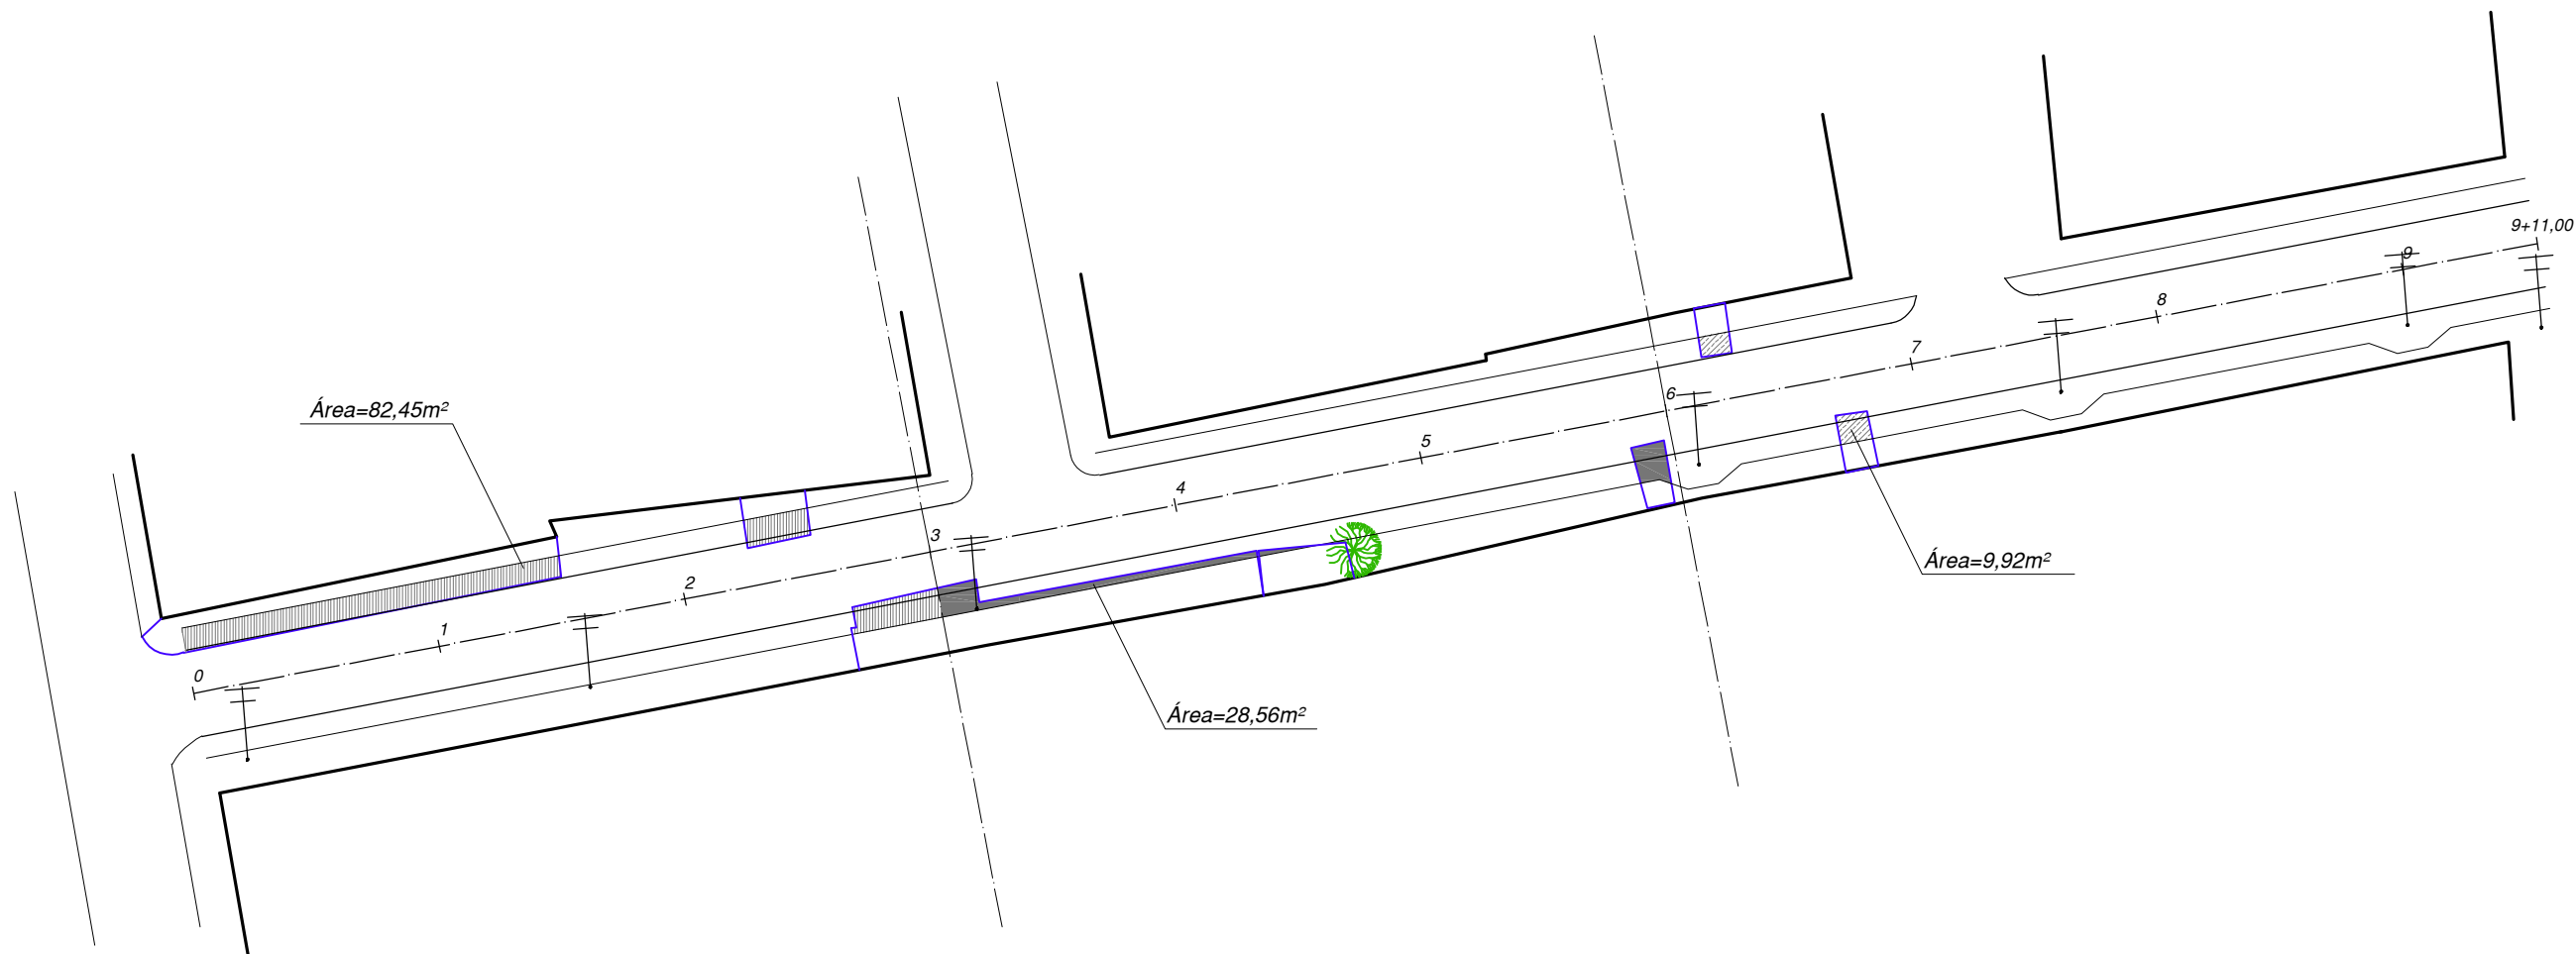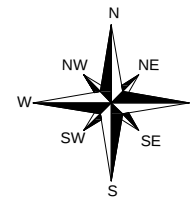

PREFEITURA MUNICIPAL DE ALVORADA
SECRETARIA MUNICIPAL DE OBRAS E INFRAESTRUTURA – SMOI

Prefeito: JOSÉ ARNO APPOLO DO AMARAL

Secretário: ROGÉRIO F. DE NEGREIROS

Vice prefeito: VALTER SLAYFER

ASSUNTO:

RUA FEIJÓ

Planta:

DEMOLIÇÃO DISPOSITIVO DE
CONCRETO

RESPONSÁVEL TÉCNICO:

Eng. José Carlos Barcelos Fraga – CREA 139.461

DESENHO:
Marcelo Vicari


DATA:
MARÇO/2022

ESCALA:
1:600

ARQ.ELETRÔNICO:
Francelino_Pav_Dren_Sinaliz.dwg




Prancha:

02-D

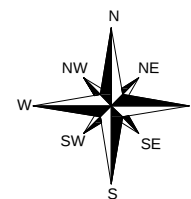

03

Poço de Visita

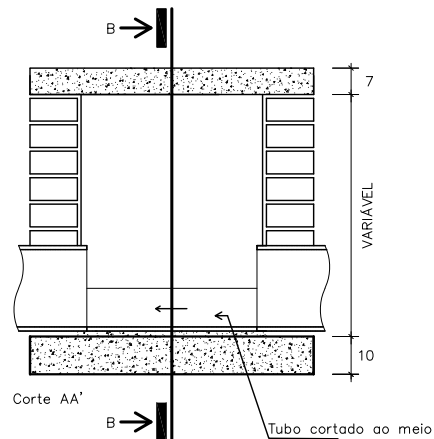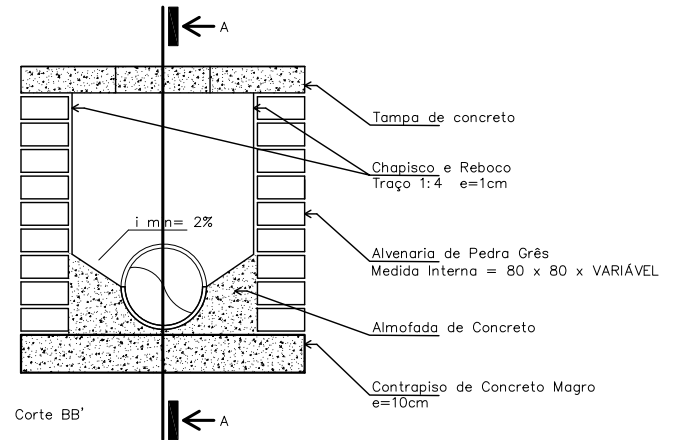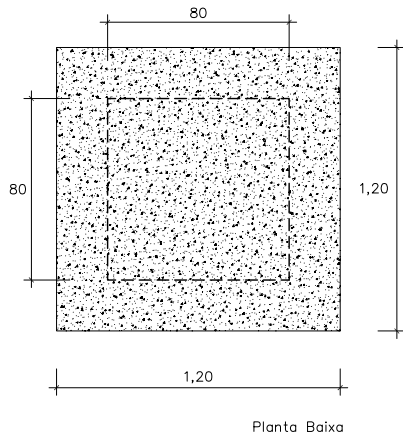

PREFEITURA MUNICIPAL DE ALVORADA

SECRETARIA MUNICIPAL DE OBRAS E INFRAESTRUTURA – SMOI

Prefeito: JOSÉ ARNO APPOLO DO AMARAL

Vice prefeito: VALTER SLAYFER

ASSUNTO:

RUA FEIJÓ

Secretário: ROGÉRIO F. DE NEGREIROS

Planta:

DRENAGEM – DET PV

RESPONSÁVEL TÉCNICO:

Eng. José Carlos Barcelos Fraga – CREA 139.461

DESENHO:

Marcelo Vicari

DATA:

MARÇO/2022

ESCALA:

1:600



ARQ.ELETRÔNICO:

Francelino_Pav_Dren_Sinaliz.dwg

Prancha:

03-A

Boca de Lobo

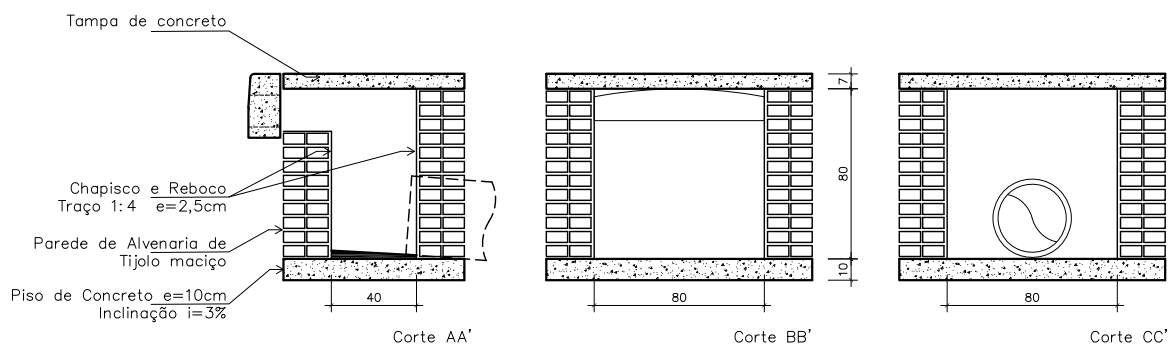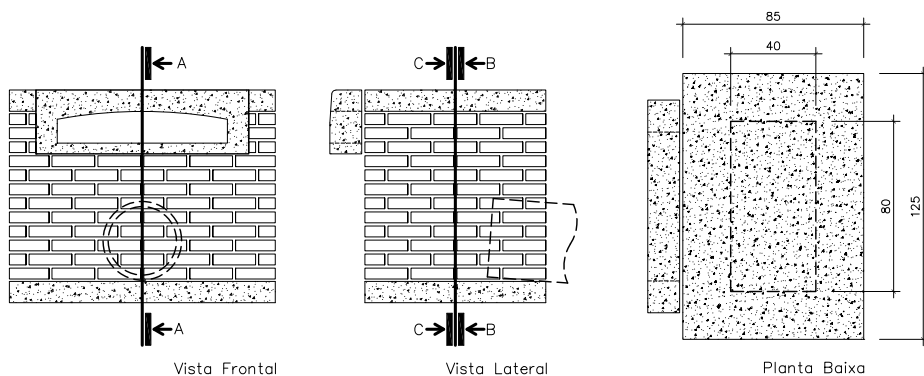

PREFEITURA MUNICIPAL DE ALVORADA

SECRETARIA MUNICIPAL DE OBRAS E INFRAESTRUTURA – SMOI

Prefeito: JOSÉ ARNO APPOLO DO AMARAL

Vice prefeito: VALTER SLAYFER

ASSUNTO:

RUA FEIJÓ

Secretário: ROGÉRIO F. DE NEGREIROS

Planta:

DRENAGEM – DET BL

RESPONSÁVEL TÉCNICO:

Eng. José Carlos Barcelos Fraga – CREA 139.461

DESENHO:

Marcelo Vicari

DATA:

MARÇO/2022

ESCALA:


1:600

ARQ.ELETRÔNICO:

Francelino_Pav_Dren_Sinaliz.dwg

Prancha:

03-B

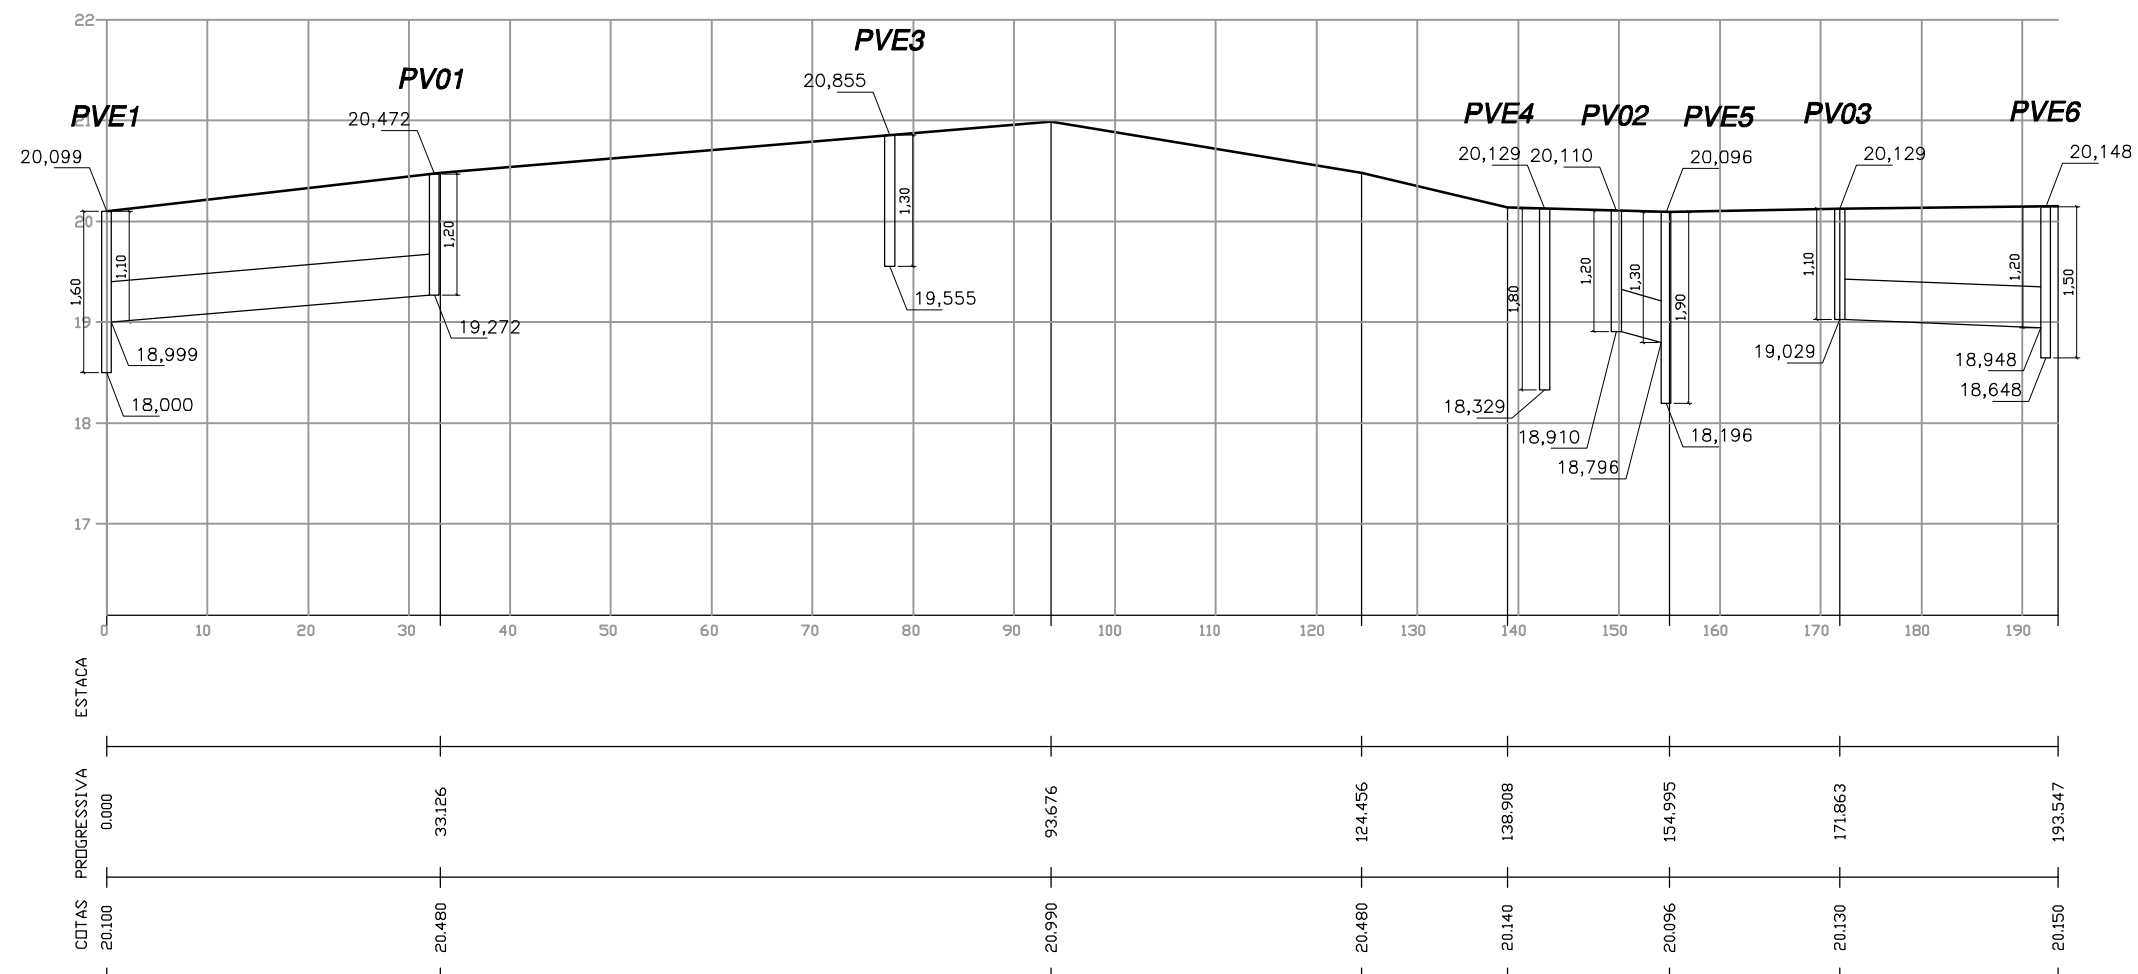

PREFEITURA MUNICIPAL DE ALVORADA
SECRETARIA MUNICIPAL DE OBRAS E INFRAESTRUTURA – SMOI

Prefeito: JOSÉ ARNO APPOLO DO AMARAL

Secretário: ROGÉRIO F. DE NEGREIROS

Vice prefeito: VALTER SLAYFER

ASSUNTO:

RUA FEIJÓ

Planta:

DRENAGEM – PERFIL

RESPONSÁVEL TÉCNICO:

Eng. José Carlos Barcelos Fraga – CREA 139.461

DESENHO:
Marcelo Vicari

DATA:
MARÇO/2022

ESCALA:
1:600

ARQ.ELETRÔNICO:
Francelino_Pav_Dren_Sinaliz.dwg

Prancha:

03–C

LEGENDA

Sinalização de Logradouro



Pintura do Eixo

Pintura do Eixo

Faixa de travessia de Pedestres Zebrada


Parada Obrigatória

Velocidade máxima permitida

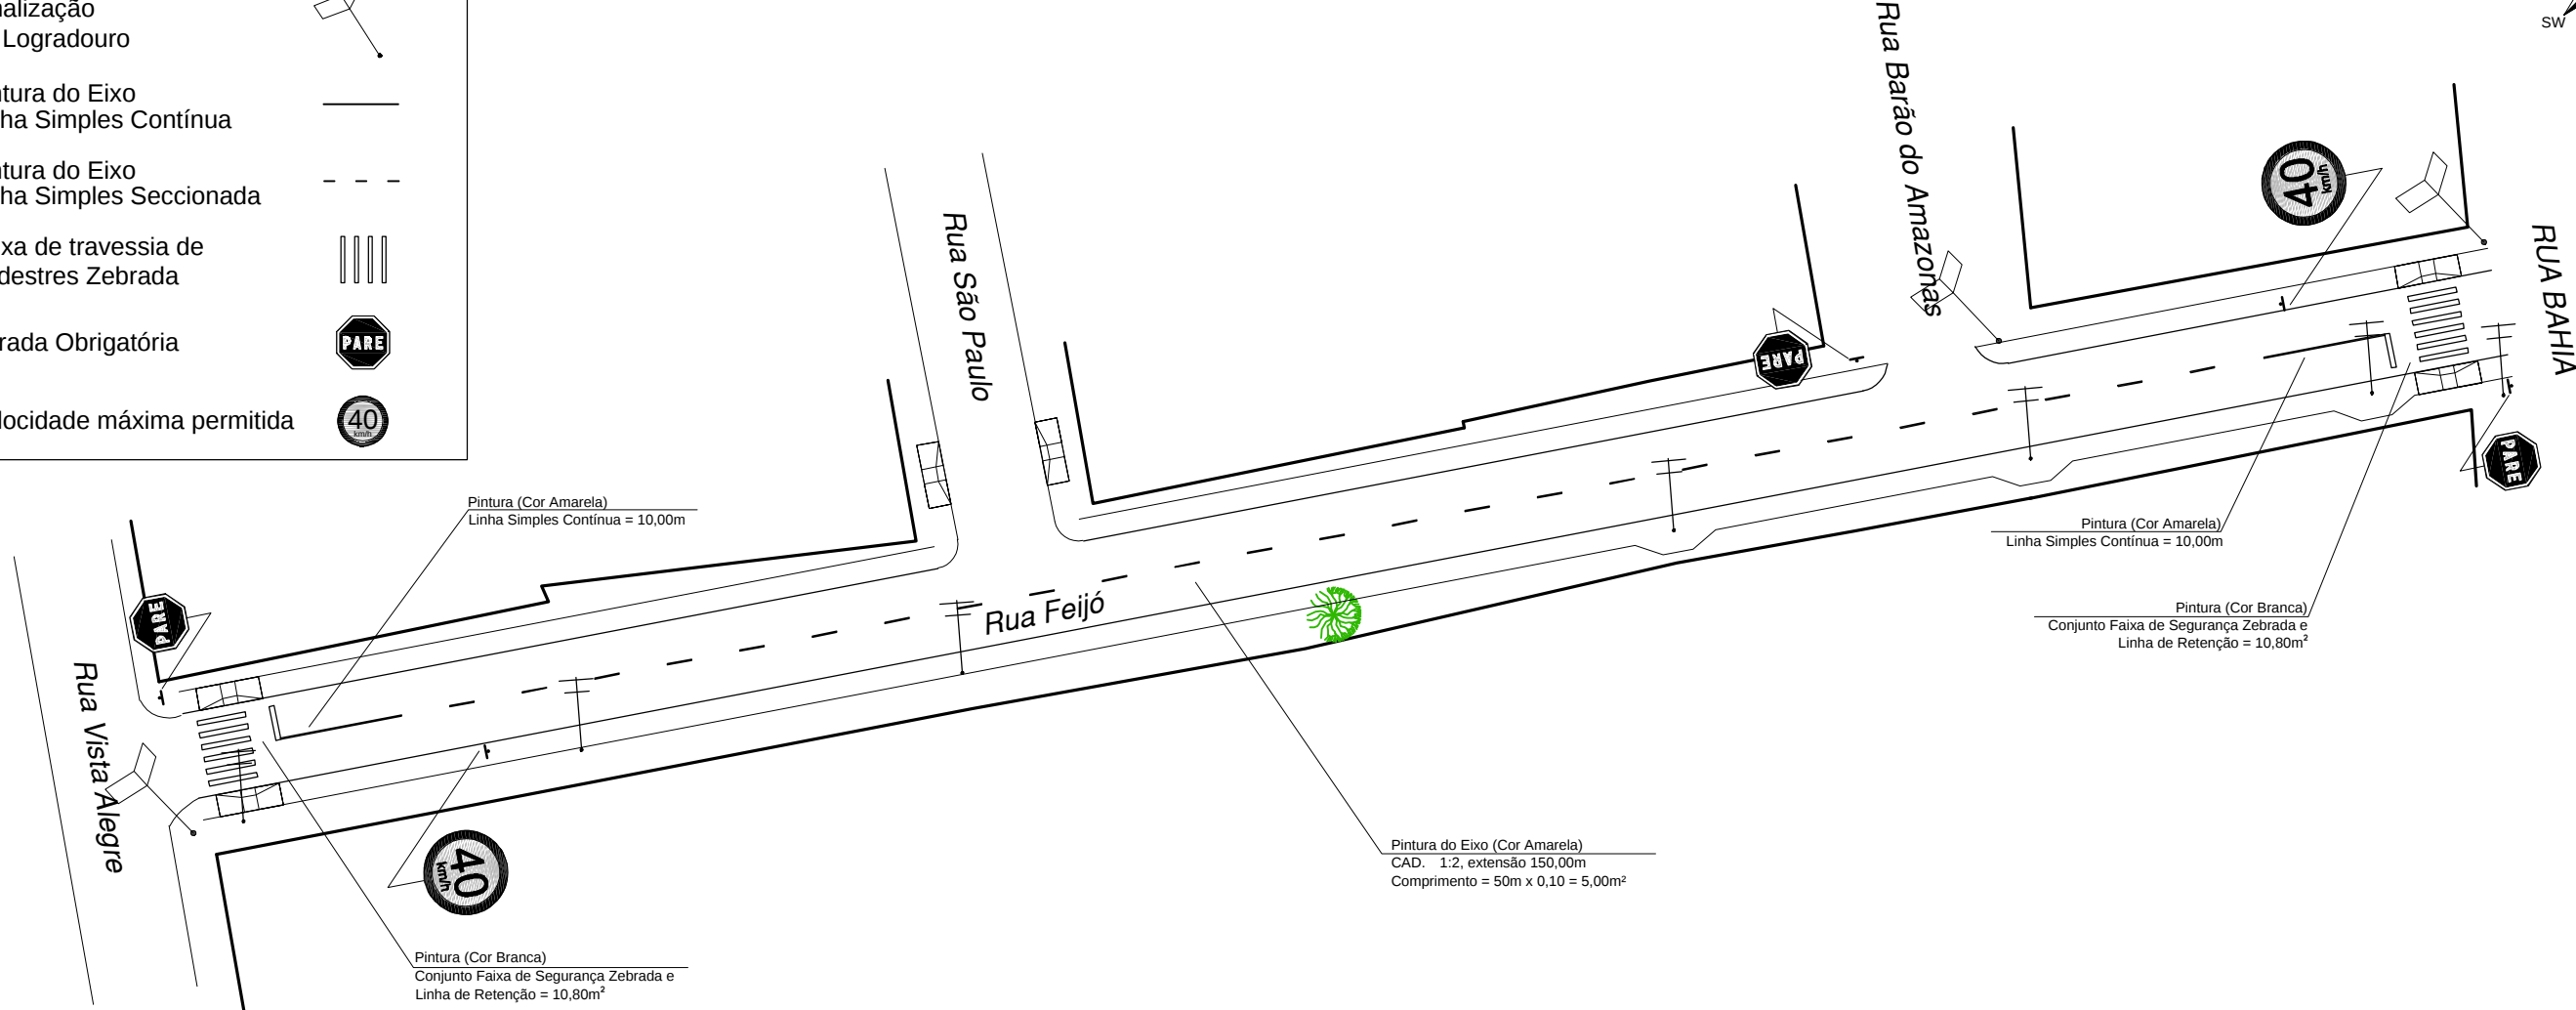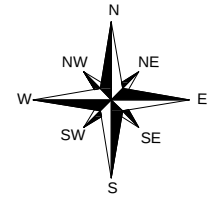


DETALHE FAIXA DE SEGURANÇA ZEBRADA
E LINHA DE RETENÇÃO

Conforme Manual Sinalização Horizontal Resolução N° 236, DE 11 de Maio de 2007

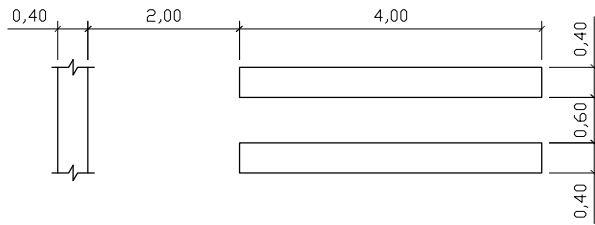


DETALHE PINTURA DO EIXO

Conforme Manual Sinalização Horizontal Resolução N° 236, DE 11 de Maio de 2007

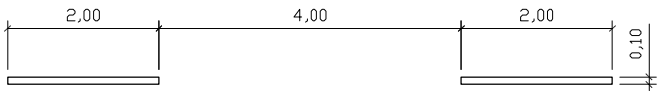


DIMENSIONAMENTO

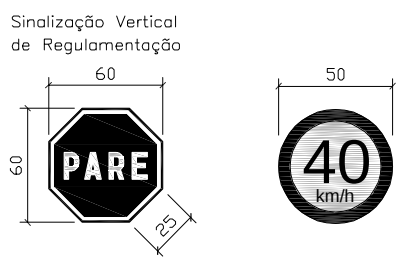


PREFEITURA MUNICIPAL DE ALVORADA SECRETARIA MUNICIPAL DE OBRAS E INFRAESTRUTURA – SMOI				
Prefeito: JOSÉ ARNO APPOLO DO AMARAL			Secretário: ROGÉRIO F. DE NEGREIROS	
Vice prefeito: VALTER SLAYFER				
ASSUNTO: RUA FEIJÓ			Planta: SINALIZAÇÃO	
RESPONSÁVEL TÉCNICO: Eng. José Carlos Barcelos Fraga – CREA 139.461				
DESENHO: Marcelo Vicari	DATA: MARÇO/2022	ESCALA: 1:600	ARQ.ELETRÔNICO: Francelino_Pav_Dren_Sinaliz.dwg	Prancha: 04

TERRAPLENAGEM

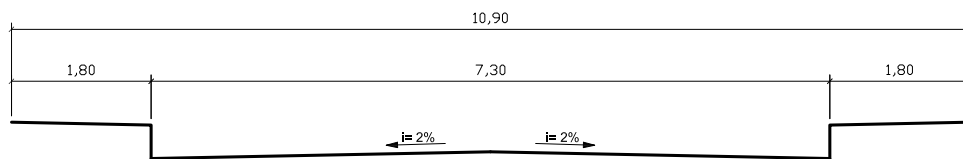

SEÇÃO TRANSVERSAL TIPO


ESC. S/ ESCALA

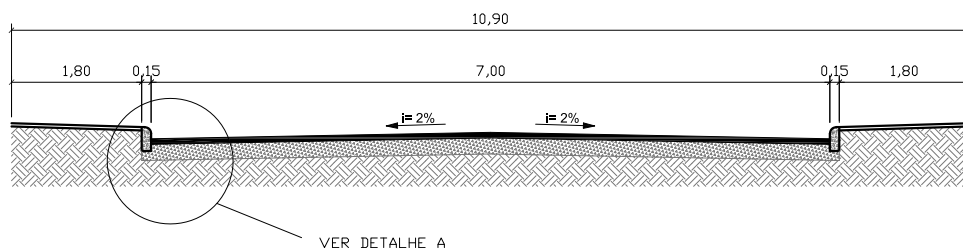

VER DETALHE A

PAVIMENTAÇÃO

ESC. S/ ESCALA

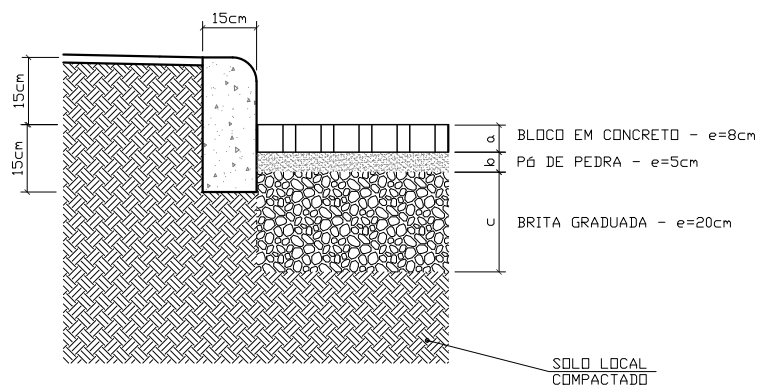

SOLO LOCAL
COMPACTADO

DETALHE A

ESC. S/ ESCALA



PREFEITURA MUNICIPAL DE ALVORADA

SECRETARIA MUNICIPAL DE OBRAS E INFRAESTRUTURA – SMOI

Prefeito: JOSÉ ARNO APPOLO DO AMARAL

Vice prefeito: VALTER SLAYFER

ASSUNTO: RUA FEIJÓ

Secretário: ROGÉRIO F. DE NEGREIROS

Planta: SEÇÃO TIPO

RESPONSÁVEL TÉCNICO:

Eng. José Carlos Barcelos Fraga – CREA 139.461

DESENHO:
Marcelo Vicari

DATA:
MARÇO/2022

ESCALA:
SEM ESCALA

ARQ.ELETRÔNICO:
Feijó_Seção.dwg

Prancha:

05

LEGENDA

PAVIMENTAÇÃO EXISTENTE



PAVIMENTAÇÃO A EXECUTAR



PASSEIO A EXECUTAR






REBAIXAMENTO DE CALÇADA
Ver Detalhe 1




POSTE DE MADEIRA OU CONCRETO



EIXO PROJETADO

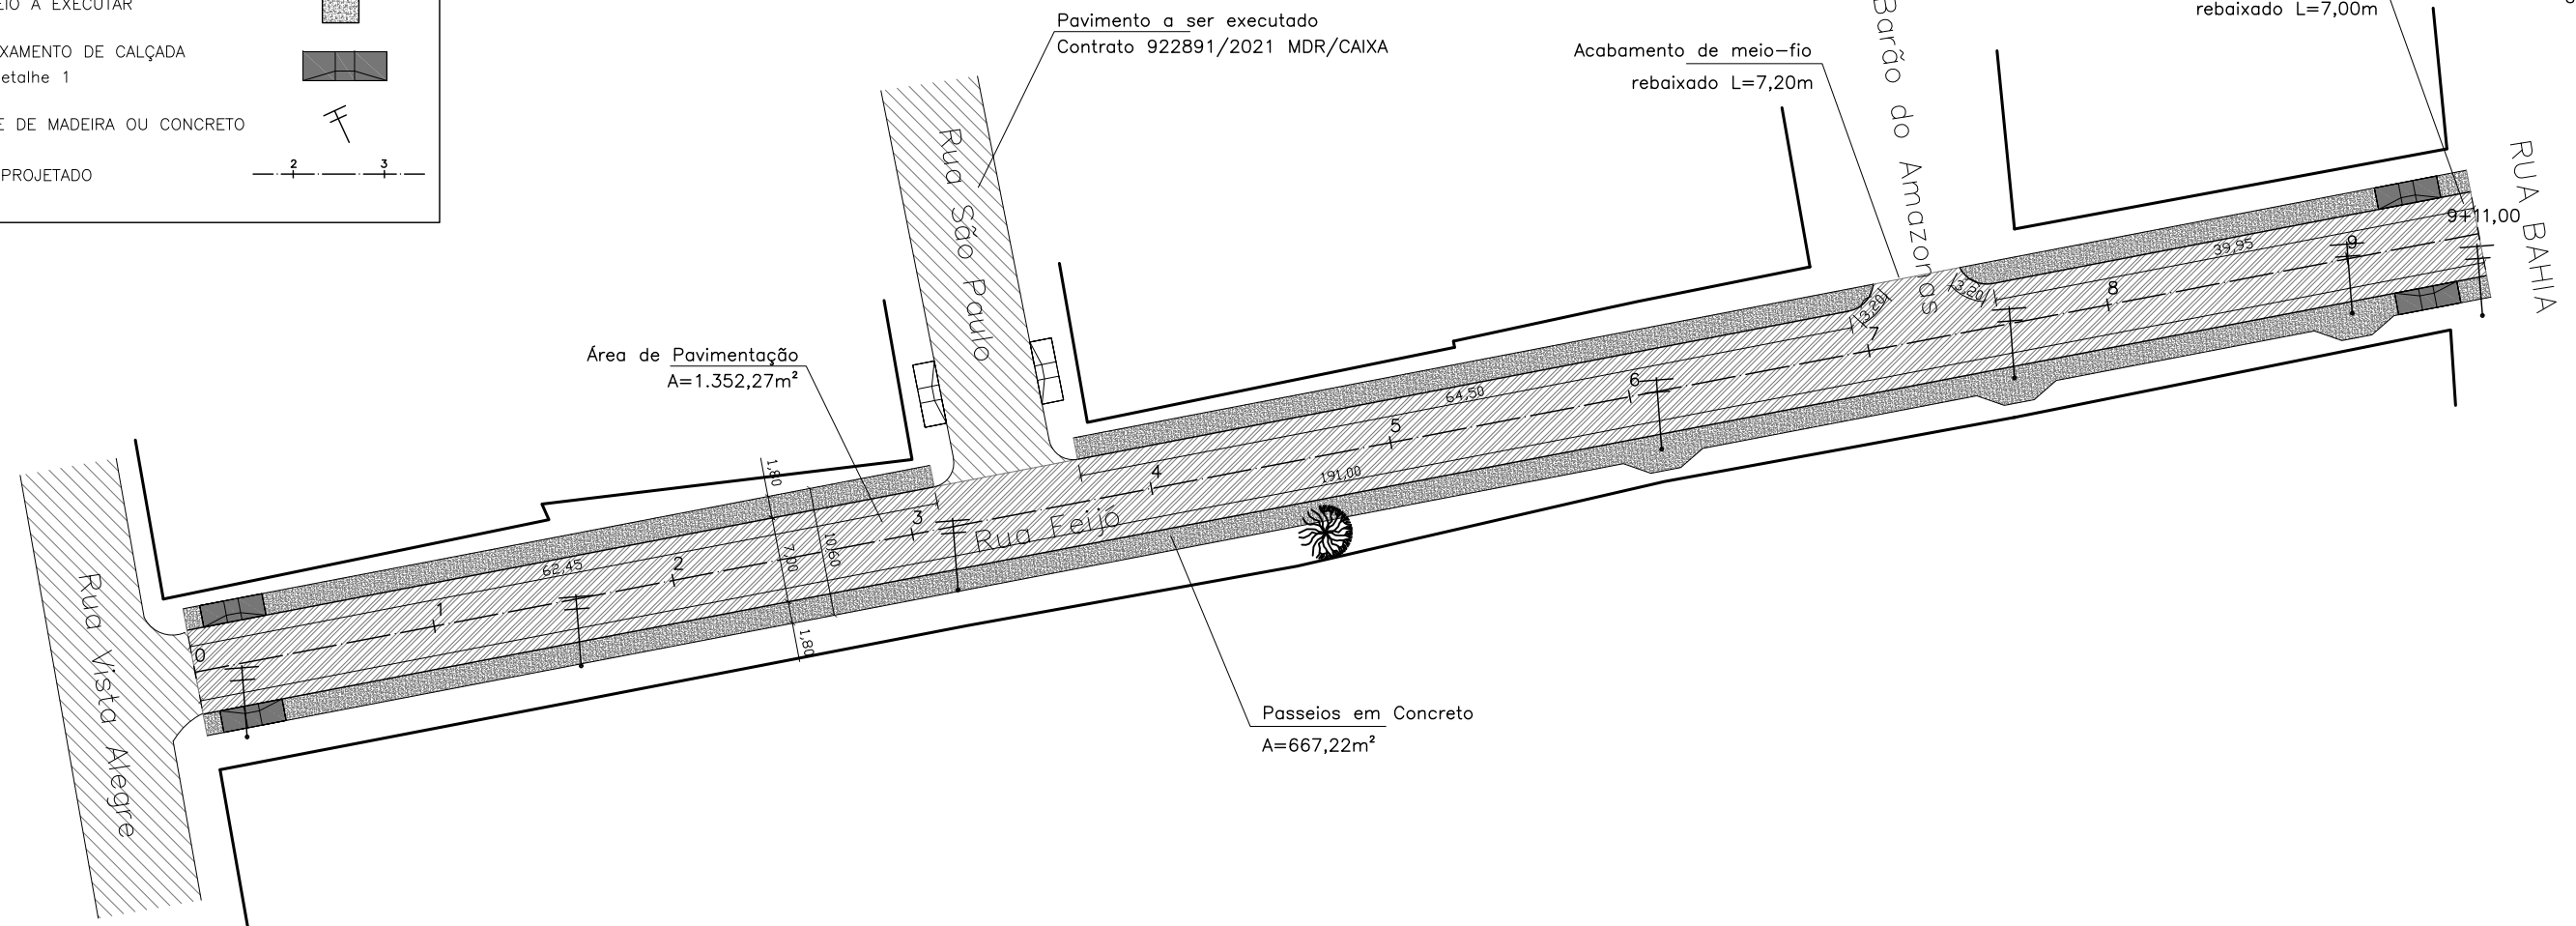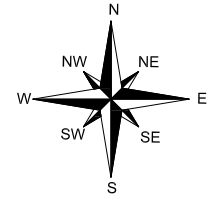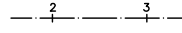

Detalhe 1 - Rebaixamento de calçada para travessia de pedestres
Em conformidade com a NBR 9050:2020

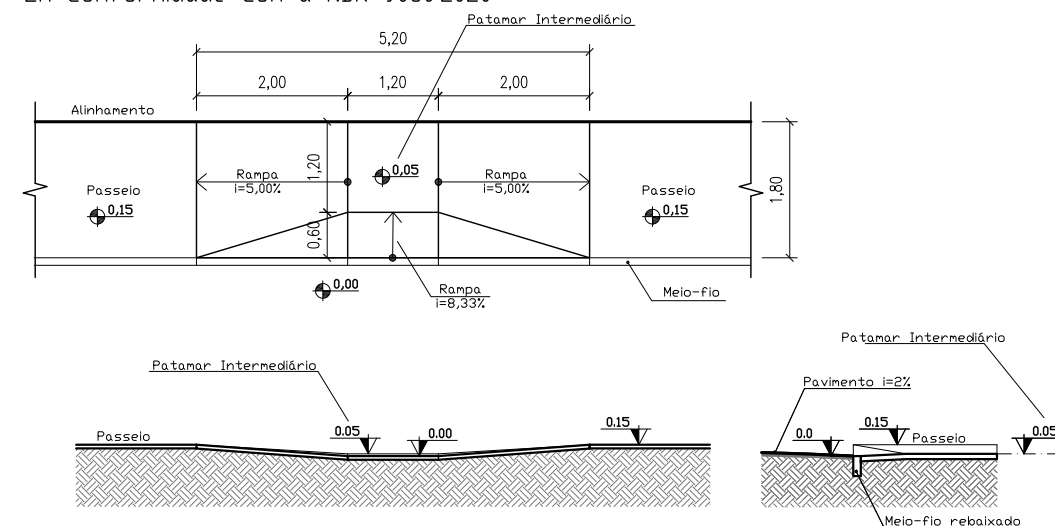

PREFEITURA MUNICIPAL DE ALVORADA
SECRETARIA MUNICIPAL DE OBRAS E INFRAESTRUTURA – SMOI

Prefeito: JOSÉ ARNO APPOLO DO AMARAL

Secretário: ROGÉRIO F. DE NEGREIROS

Vice prefeito: VALTER SLAYFER

ASSUNTO:

RUA FEIJÓ

Planta:

PAVIMENTAÇÃO

RESPONSÁVEL TÉCNICO:

Eng. José Carlos Barcelos Fraga – CREA 139.461

DESENHO:
Marcelo Vicari

DATA:
MARÇO/2022

ESCALA:
1:600

ARQ.ELETRÔNICO:
Francelino_Pav_Dren_Sinaliz.dwg

Prancha:

02