


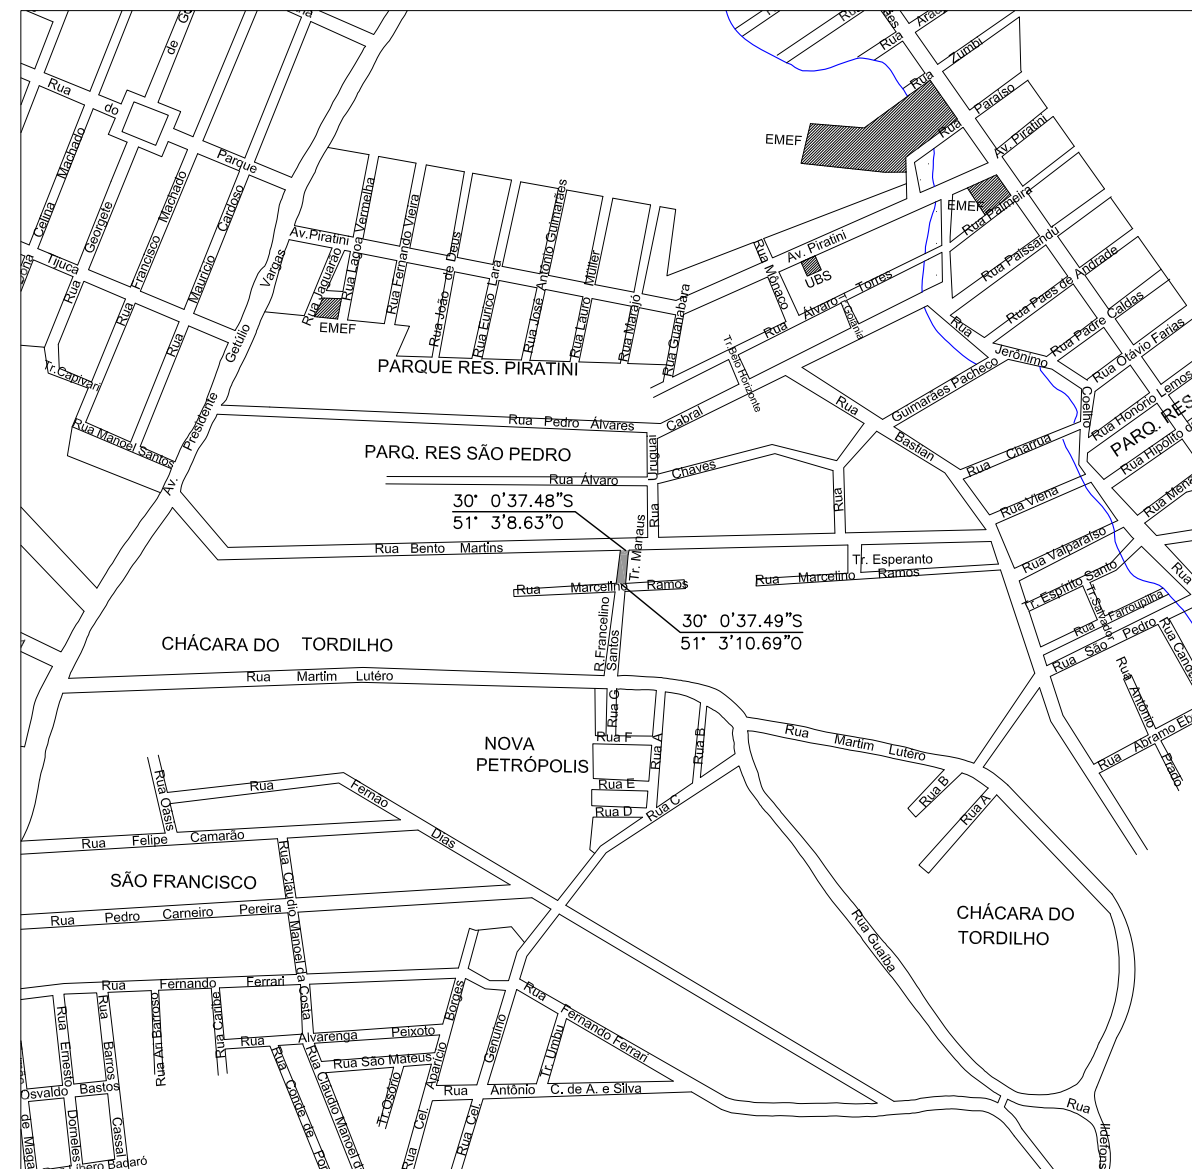
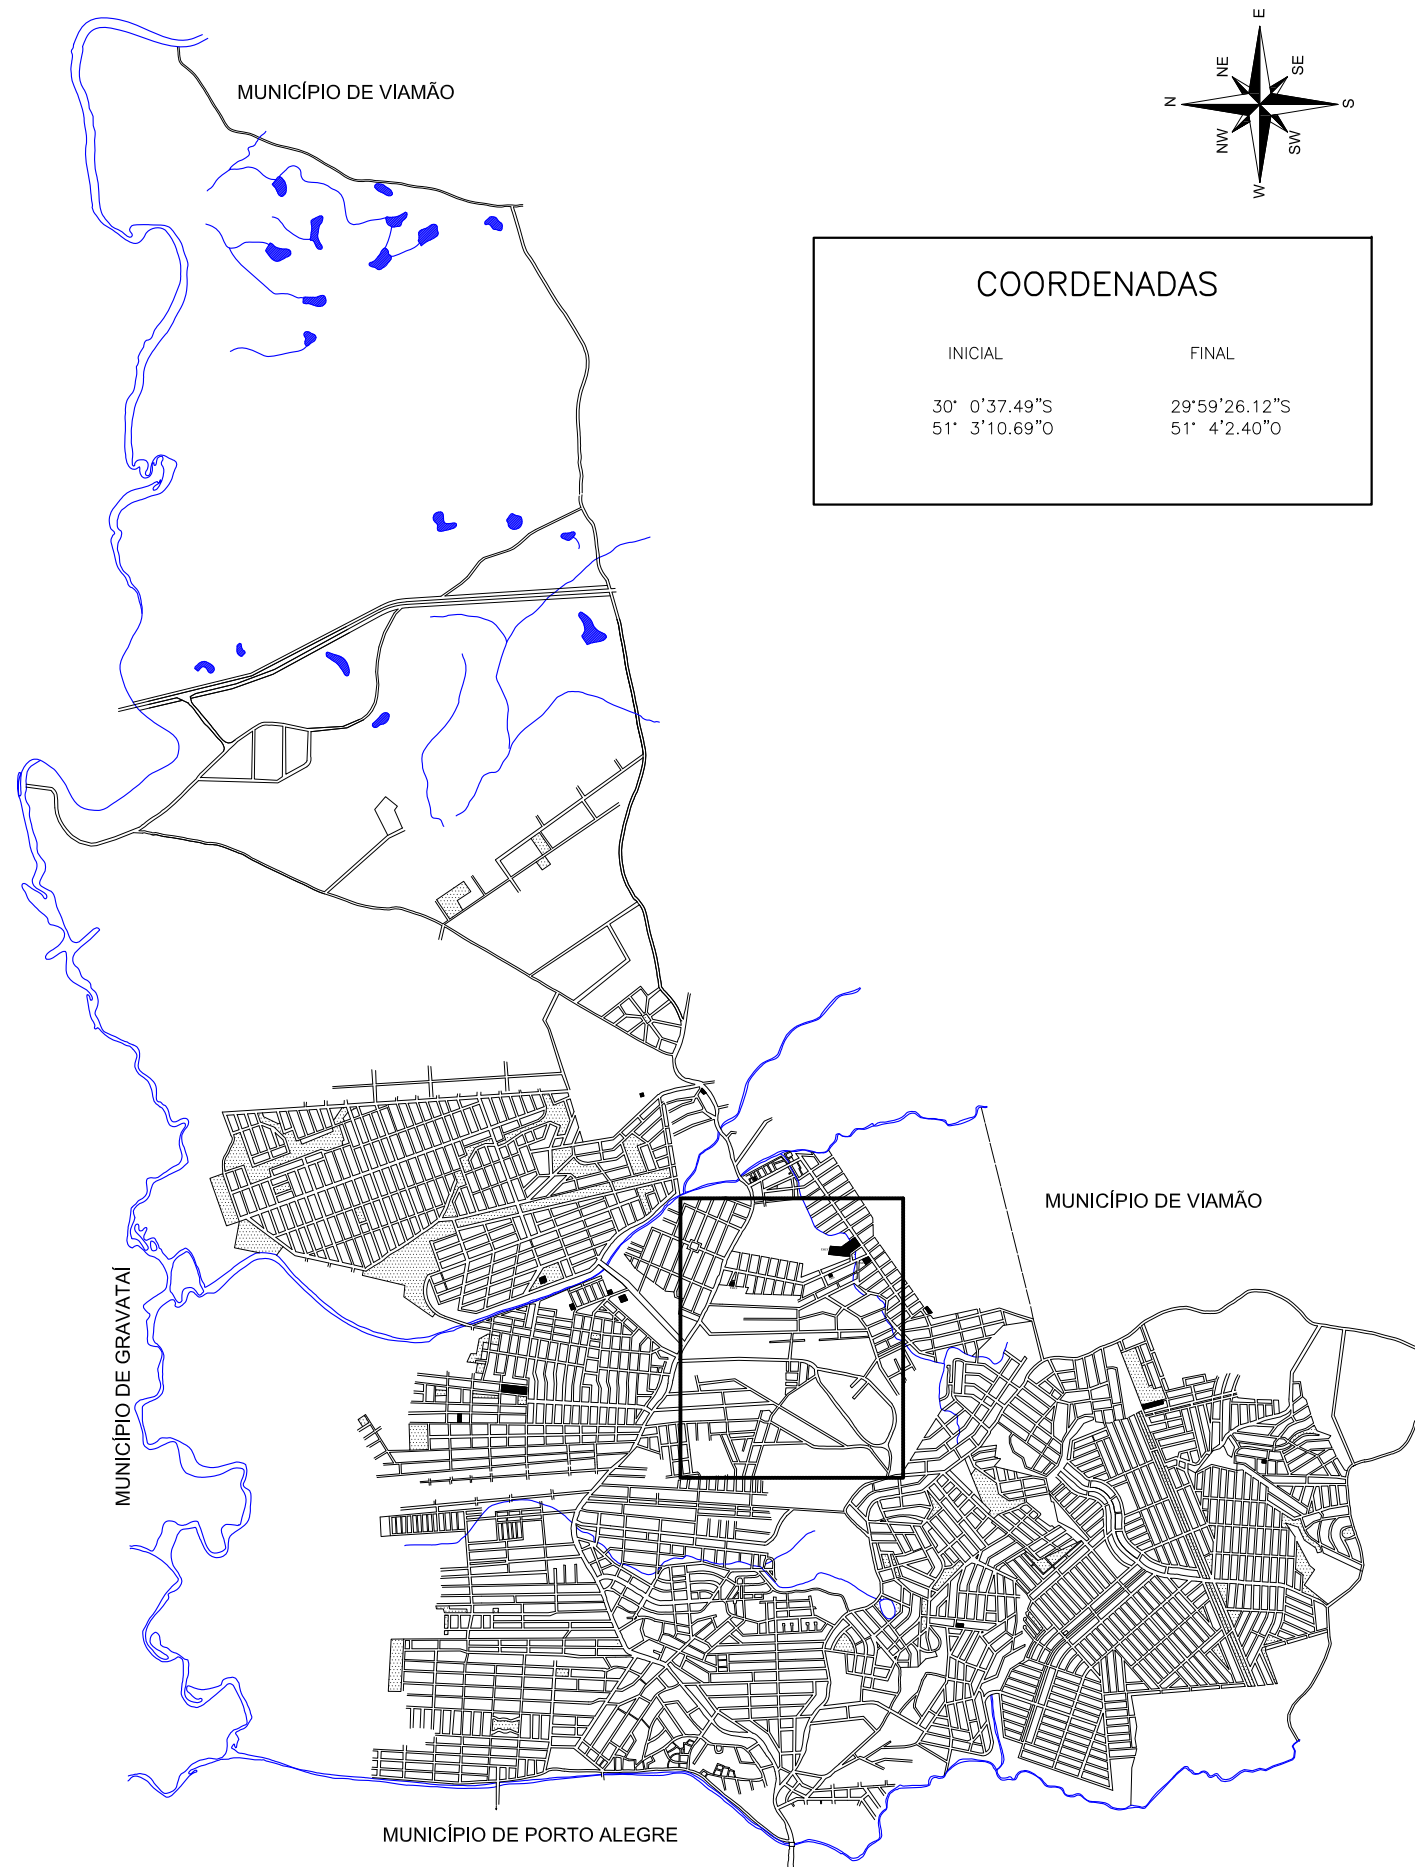


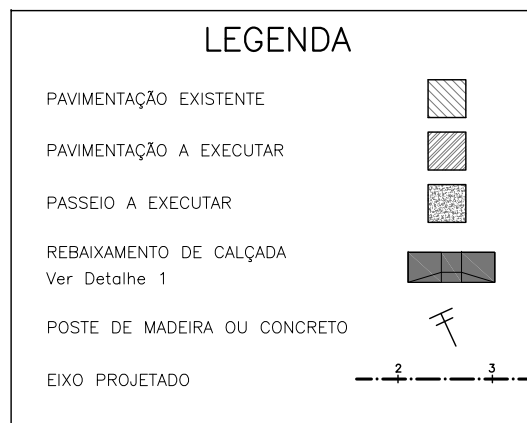


			
PREFEITURA MUNICIPAL DE ALVORADA			
SECRETARIA MUNICIPAL DE OBRAS E INFRAESTRUTURA – SMOI			
Prefeito: JOSÉ ARNO APPOLO DO AMARAL		Secretário: ROGÉRIO F. DE NEGREIROS	
Vice prefeito: VALTER SLAYFER			
ASSUNTO: RUA MANAUS		Planta: LOCALIZAÇÃO	
RESPONSÁVEL TÉCNICO:			
Eng. José Carlos Barcelos Fraga – CREA 139.461			
DESENHO: Marcelo Vicari	DATA: MARÇO/2022	ESCALA: SEM ESCALA	ARQ.ELETRÔNICO: Manaus_Localiz.dwg
			Prancha: 01

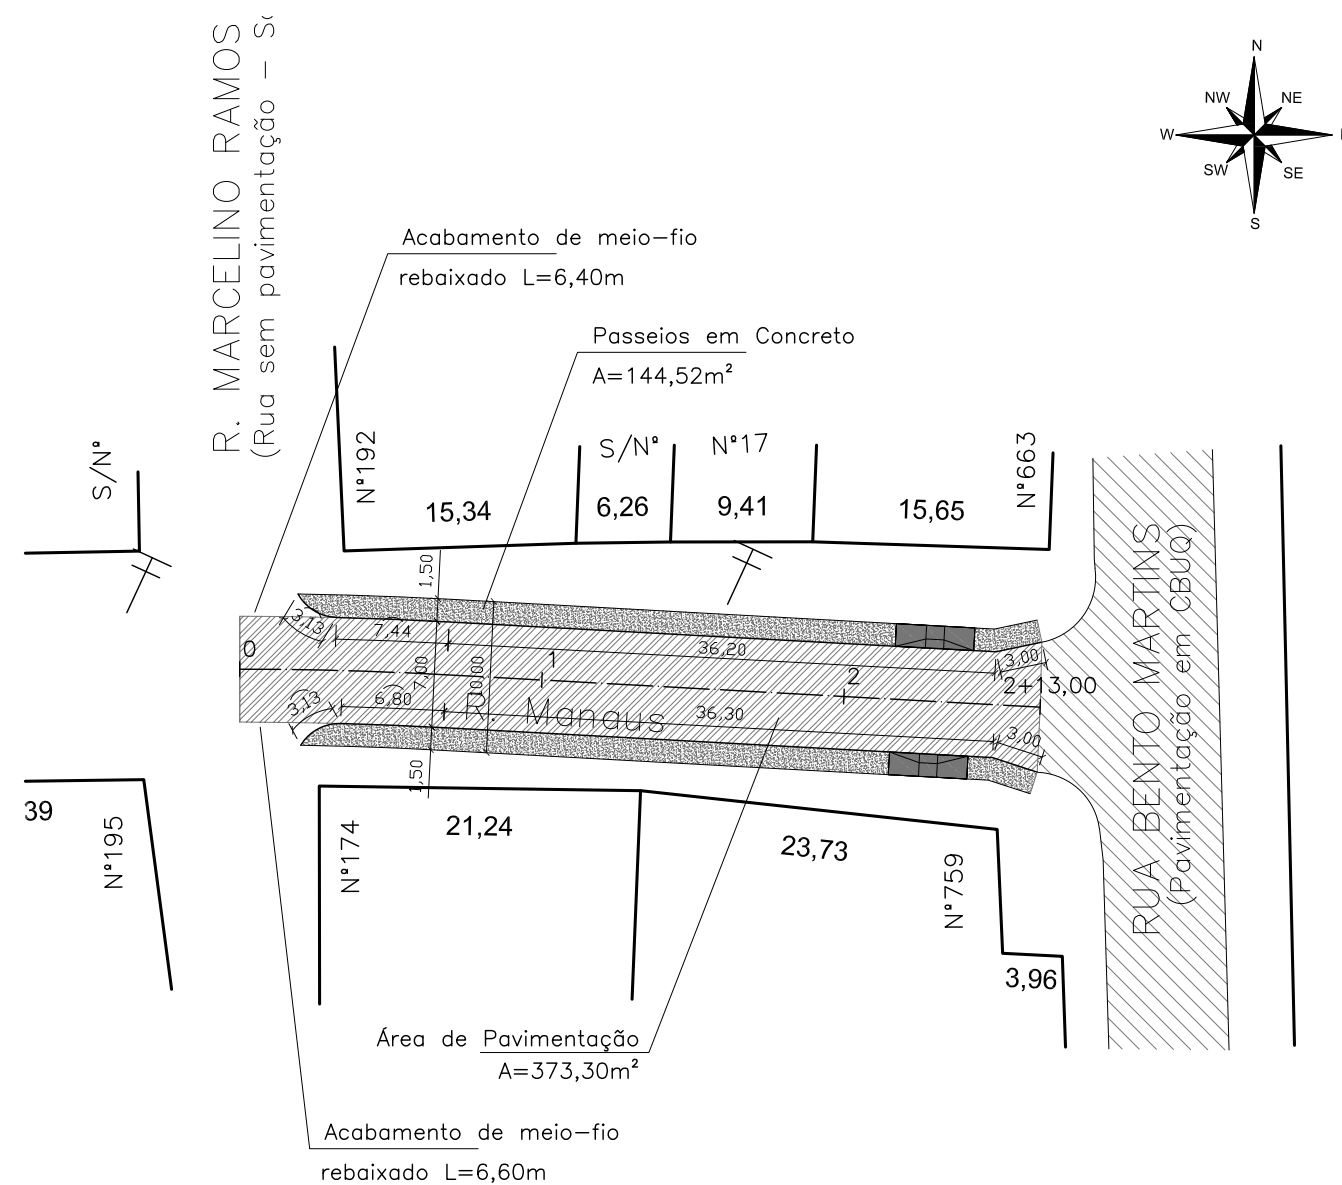

Detalhe 1 - Rebaixamento de calçada para travessia de pedestres
Em conformidade com a NBR 9050:2020

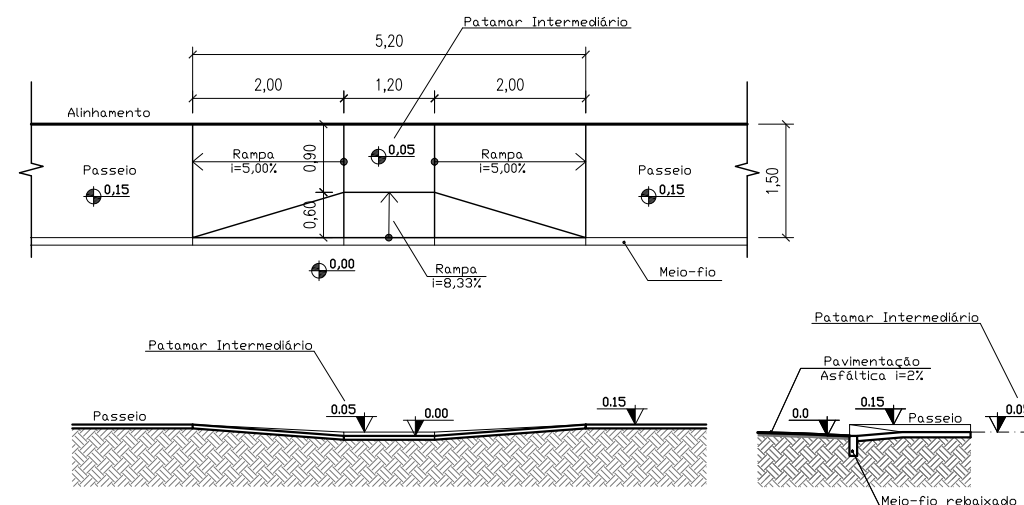

		PREFEITURA MUNICIPAL DE ALVORADA	
SECRETARIA MUNICIPAL DE OBRAS E INFRAESTRUTURA – SMOI			
Prefeito: JOSÉ ARNO APPOLO DO AMARAL		Secretário: ROGÉRIO F. DE NEGREIROS	
Vice prefeito: VALTER SLAYFER			
ASSUNTO: RUA MANAUS		Planta: PAVIMENTAÇÃO	
RESPONSÁVEL TÉCNICO: Eng. José Carlos Barcelos Fraga – CREA 139.461			
DESENHO: Marcelo Vicari	DATA: MARÇO/2022	ESCALA: 1:500	ARQ.ELETRÔNICO: Manaus_Pav_Dren_Sinaliz.dwg
			Prancha: 02

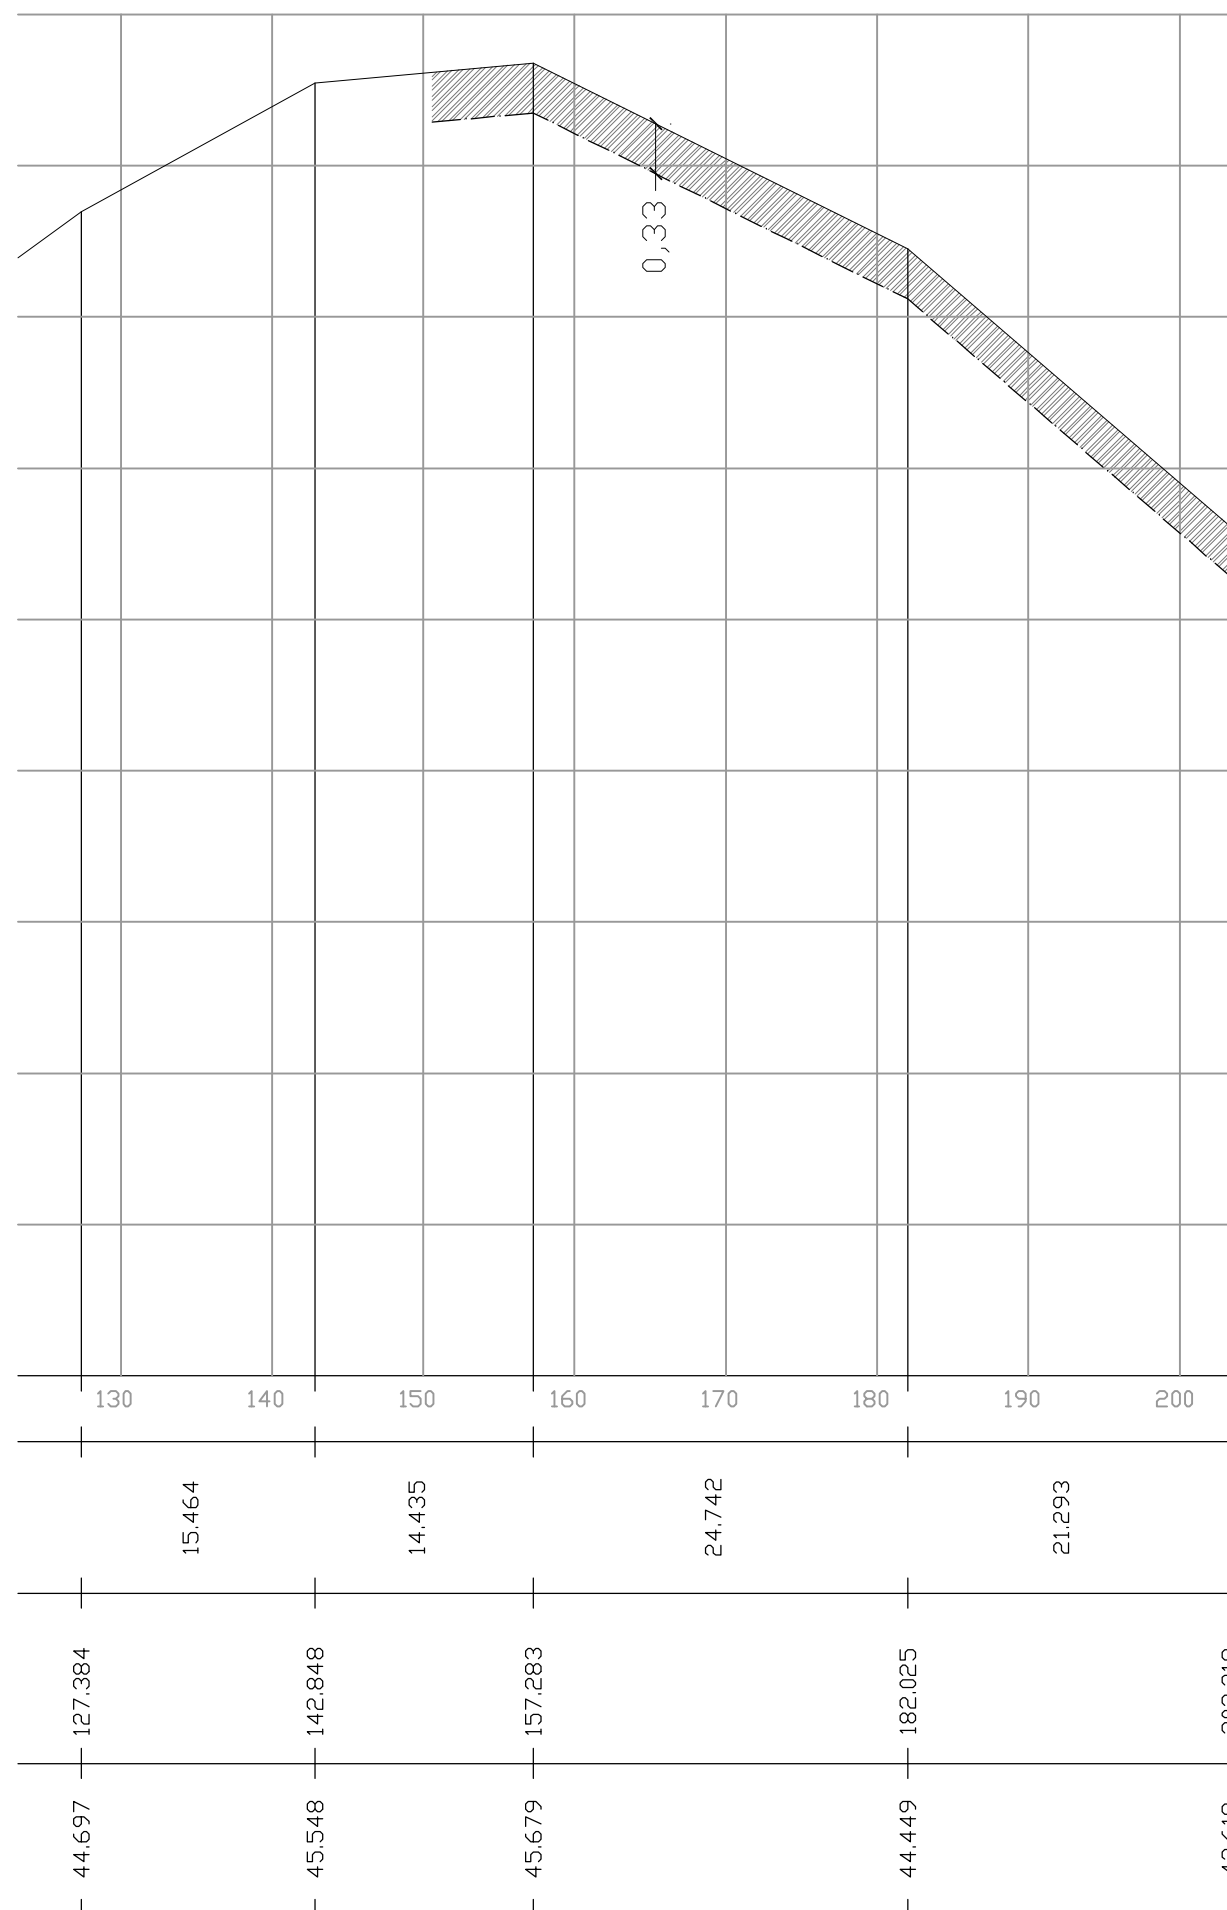


LEGENDA

ÁREA DE CORTE e=33cm

TERRENO NATURAL

PREFEITURA MUNICIPAL DE ALVORADA SECRETARIA MUNICIPAL DE OBRAS E INFRAESTRUTURA – SMOI			
Prefeito: JOSÉ ARNO APPOLO DO AMARAL		Secretário: ROGÉRIO F. DE NEGREIROS	
Vice prefeito: VALTER SLAYFER			
ASSUNTO: RUA MANAUS		Planta: PERFIL DE CORTE	
RESPONSÁVEL TÉCNICO: Eng. José Carlos Barcelos Fraga – CREA 139.461			
DESENHO: Marcelo Vicari	DATA: MARÇO/2022	ESCALA: 1:500	ARQ.ELETRÔNICO: Manaus_Pav_Dren_Sinaliz.dwg
			Prancha: 02–C

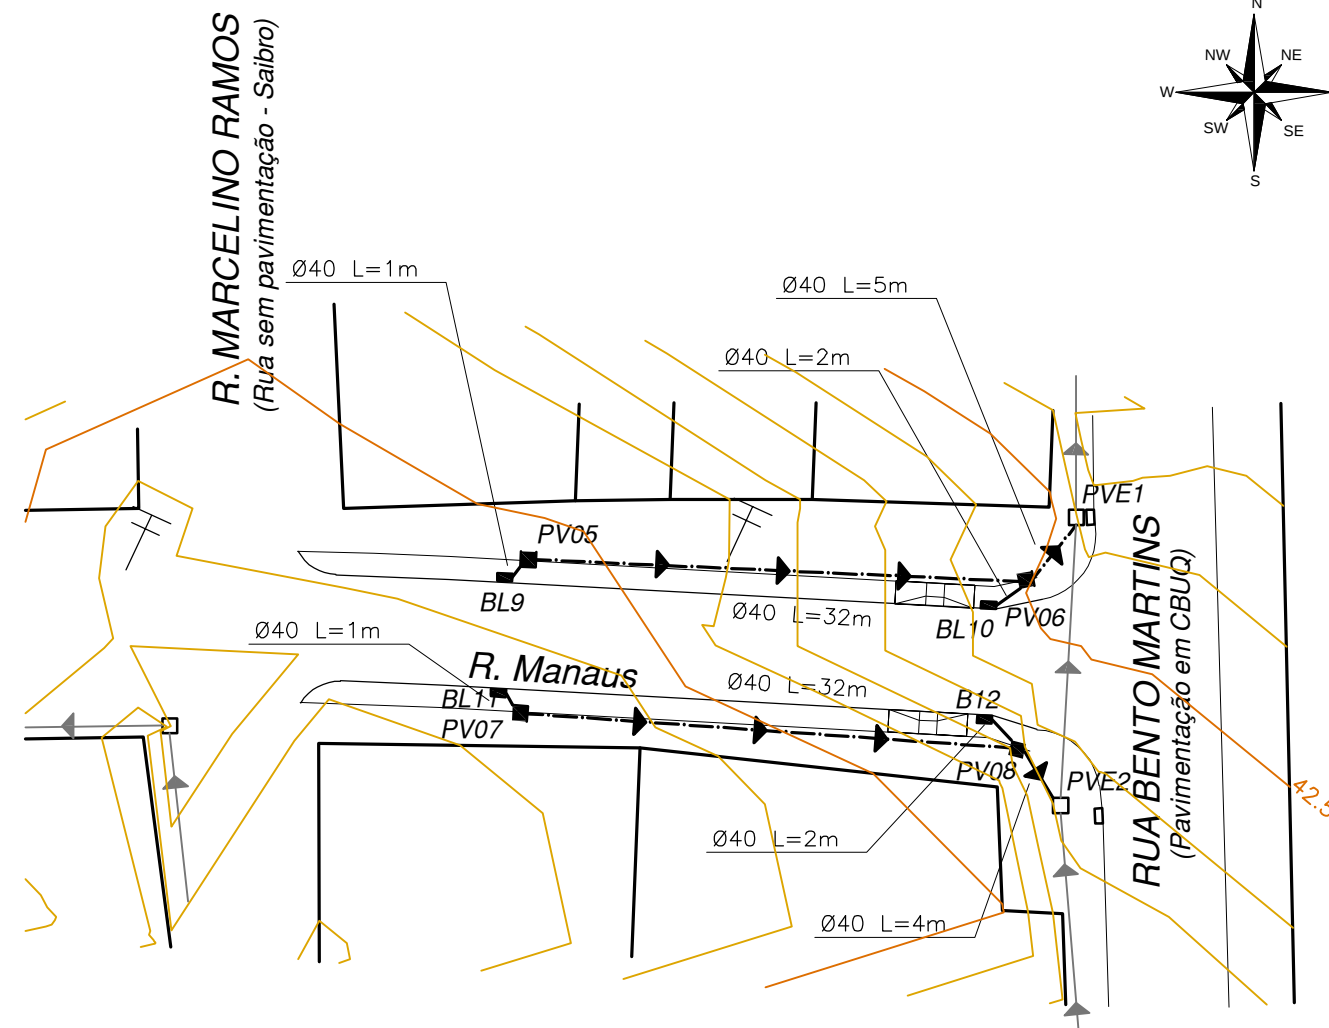

LEGENDA

BL A EXECUTAR


PV A EXECUTAR

PV EXISTENTE

BL EXISTENTE

TUBULAÇÃO EXISTENTE

TUBULAÇÃO A EXECUTAR

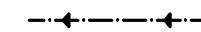

PREFEITURA MUNICIPAL DE ALVORADA
SECRETARIA MUNICIPAL DE OBRAS E INFRAESTRUTURA – SMOI

Prefeito: JOSÉ ARNO APPOLO DO AMARAL

Secretário: ROGÉRIO F. DE NEGREIROS

Vice prefeito: VALTER SLAYFER

ASSUNTO:

RUA MANAUS

Planta:

DRENAGEM

RESPONSÁVEL TÉCNICO:

Eng. José Carlos Barcelos Fraga – CREA 139.461

DESENHO:

Marcelo Vicari

DATA:

MARÇO/2022

ESCALA:

1:500




ARQ.ELETRÔNICO:

Manaus_Pav_Dren_Sinaliz.dwg

Prancha:

03

Poço de Visita

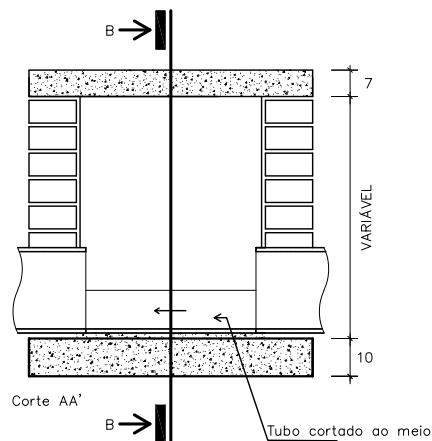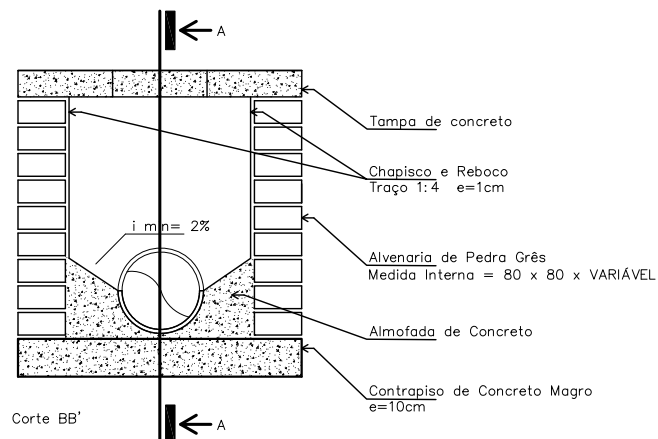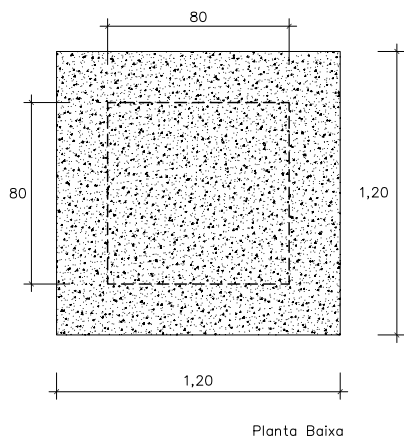

PREFEITURA MUNICIPAL DE ALVORADA

SECRETARIA MUNICIPAL DE OBRAS E INFRAESTRUTURA – SMOI

Prefeito: JOSÉ ARNO APPOLO DO AMARAL

Vice prefeito: VALTER SLAYFER

ASSUNTO:

RUA MANAUS

Secretário: ROGÉRIO F. DE NEGREIROS

Planta:

DRENAGEM – DET PV

RESPONSÁVEL TÉCNICO:

Eng. José Carlos Barcelos Fraga – CREA 139.461

DESENHO:

Marcelo Vicari

DATA:

MARÇO/2022

ESCALA:

1:500



ARQ.ELETRÔNICO:

Manaus_Pav_Dren_Sinaliz.dwg

Prancha:

03-A

Boca de Lobo

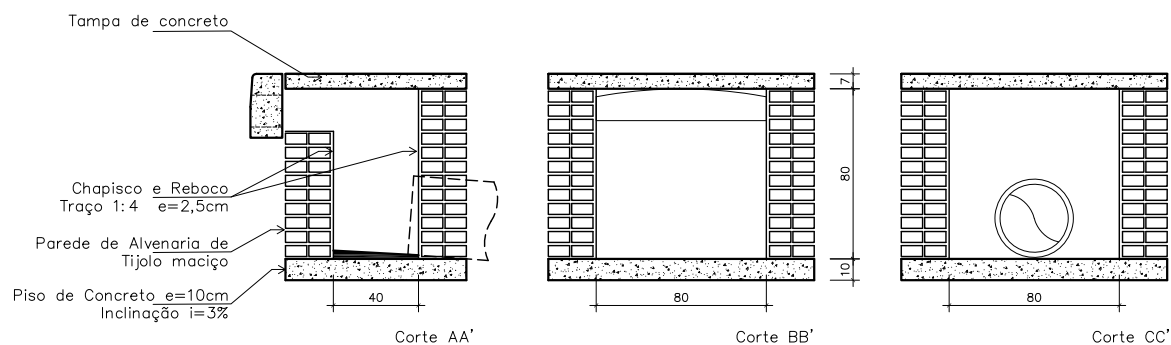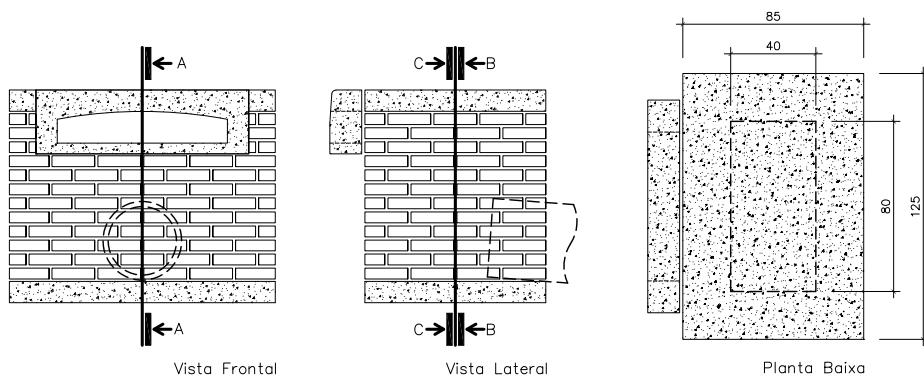

PREFEITURA MUNICIPAL DE ALVORADA

SECRETARIA MUNICIPAL DE OBRAS E INFRAESTRUTURA – SMOI

Prefeito: JOSÉ ARNO APPOLO DO AMARAL

Vice prefeito: VALTER SLAYFER

ASSUNTO:

RUA MANAUS

Secretário: ROGÉRIO F. DE NEGREIROS

Planta:

DRENAGEM – DET BL

RESPONSÁVEL TÉCNICO:

Eng. José Carlos Barcelos Fraga – CREA 139.461

DESENHO:

Marcelo Vicari

DATA:

MARÇO/2022

ESCALA:


1:500

ARQ.ELETRÔNICO:


Manaus_Pav_Dren_Sinaliz.dwg

Prancha:


03-B

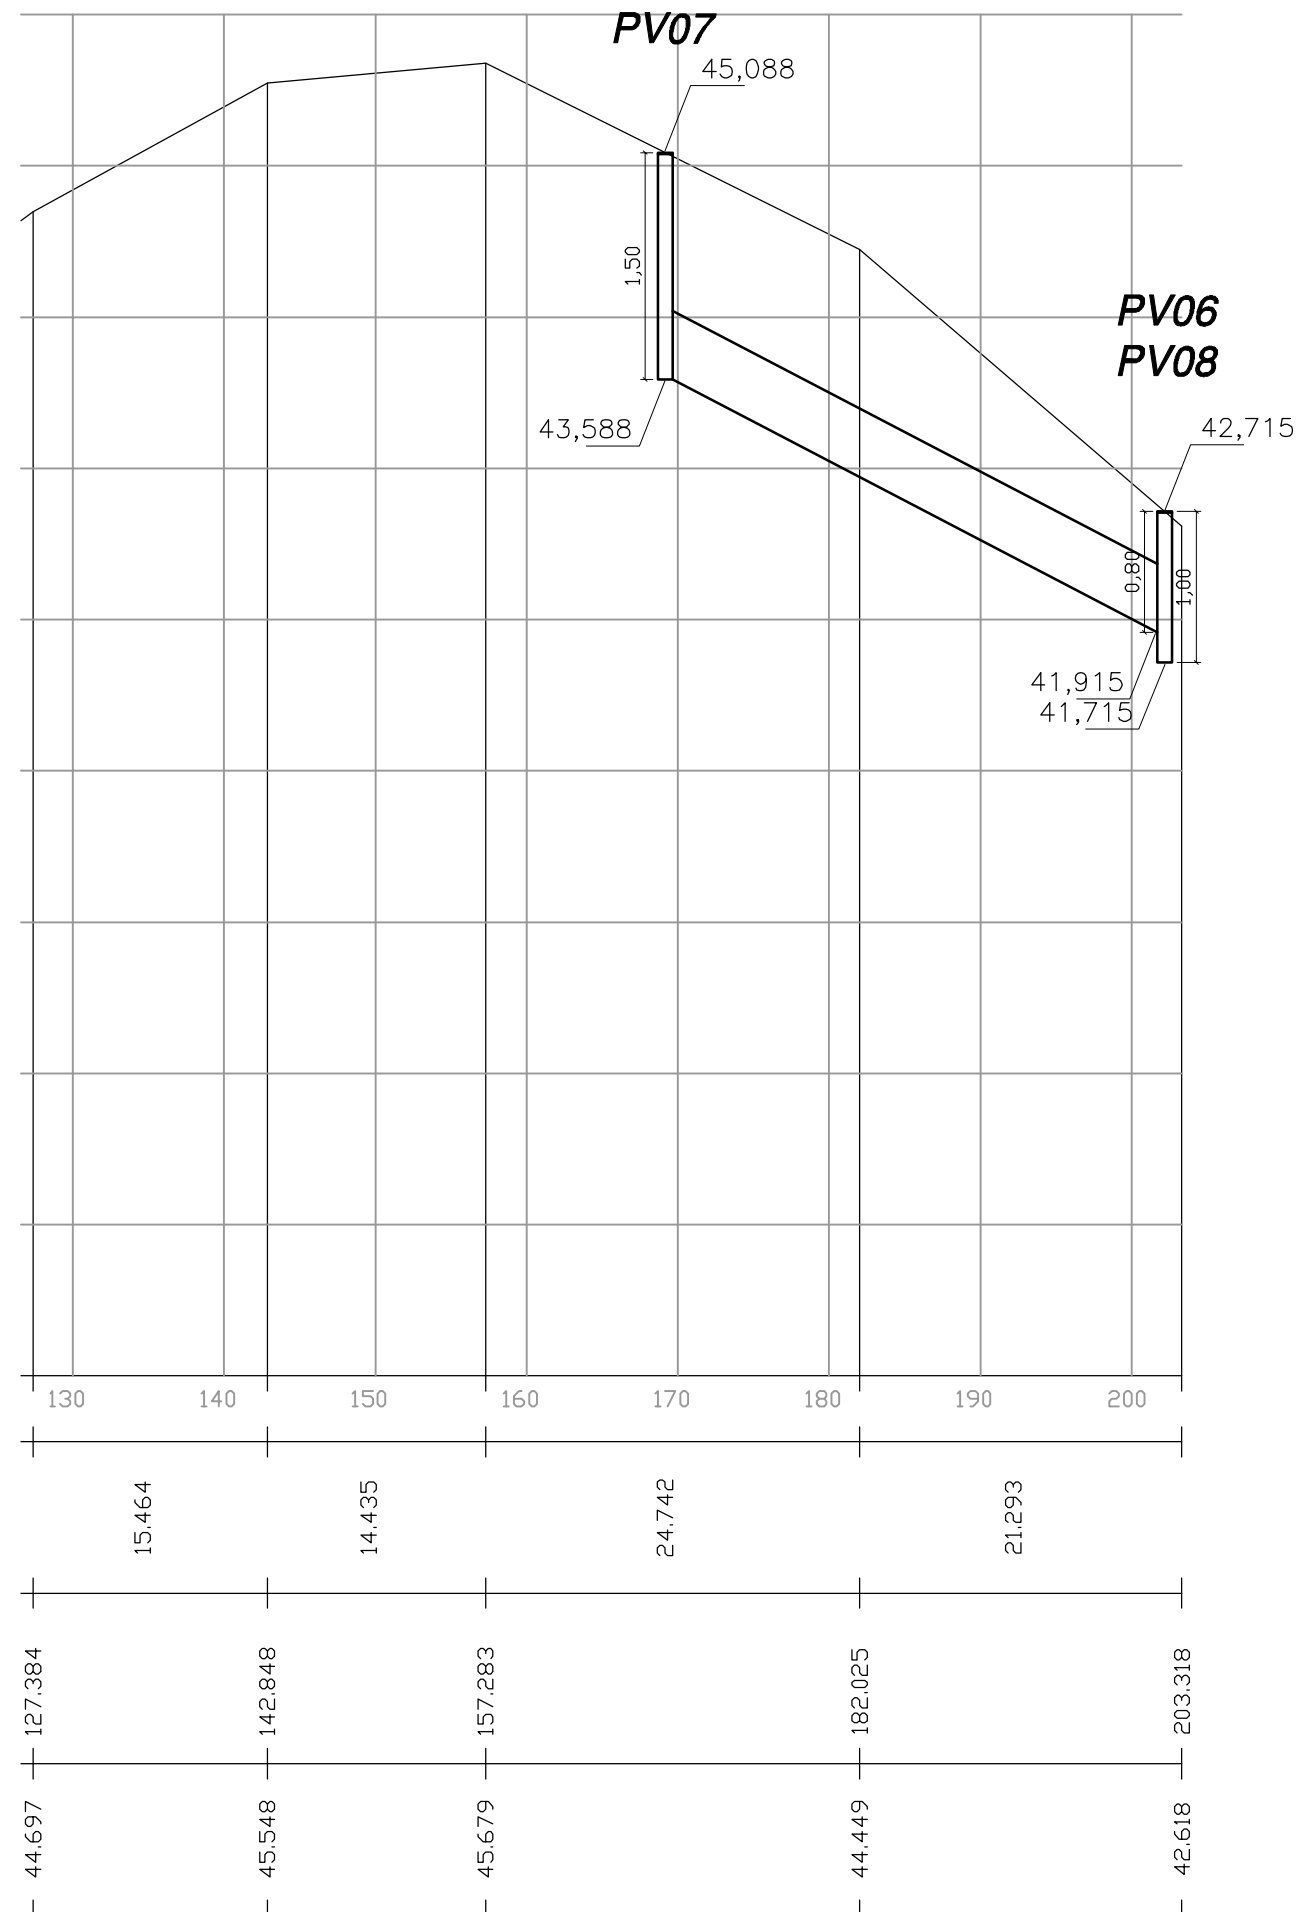

 PREFEITURA MUNICIPAL DE ALVORADA SECRETARIA MUNICIPAL DE OBRAS E INFRAESTRUTURA – SMOI			
Prefeito: JOSÉ ARNO APPOLO DO AMARAL		Secretário: ROGÉRIO F. DE NEGREIROS	
Vice prefeito: VALTER SLAYFER			
ASSUNTO: RUA MANAUS		Planta: DRENAGEM – PERFIL	
RESPONSÁVEL TÉCNICO: Eng. José Carlos Barcelos Fraga – CREA 139.461			
DESENHO: Marcelo Vicari	DATA: MARÇO/2022	ESCALA: 1:500	ARQ.ELETRÔNICO: Manaus_Pav_Dren_Sinaliz.dwg
			Prancha: 03–C

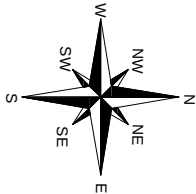

R. MARCELINO RAMOS
(Rua sem pavimentação - Saibro)

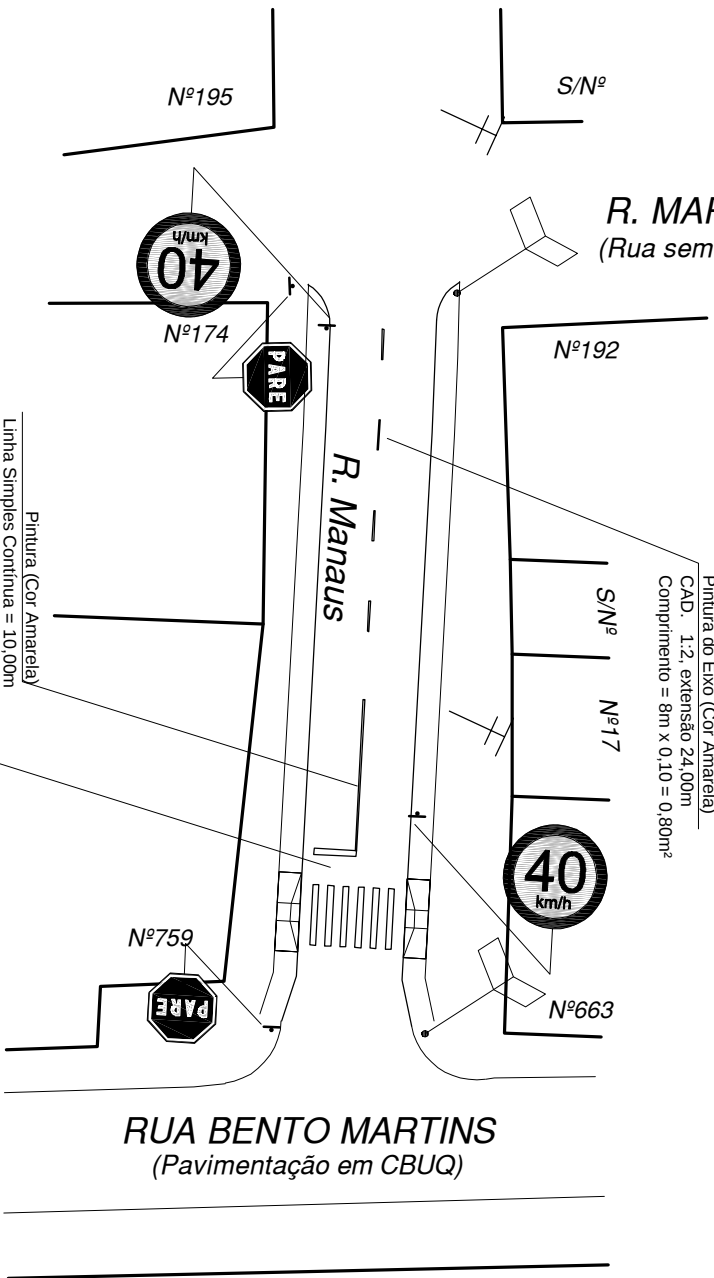


Pintura do Eixo (Cor Amarela)
CAD. 1:2, extensão 24,00m
Comprimento = 8m x 0,10 = 0,80m²

Pintura (Cor Amarela)
Linha Simples Contínua = 10,00m

Pintura (Cor Branca)
Conjunto Faixa de Segurança Zebrada e
Linha de Retenção = 10,80m²

DETALHE FAIXA DE SEGURANÇA ZEBRADA E LINHA DE RETENÇÃO

Conforme Manual Sinalização Horizontal Resolução N° 236, DE 11 de Maio de 2007

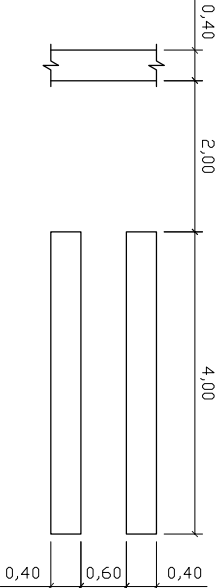



DETALHE PINTURA DO EIXO

Conforme Manual Sinalização Horizontal Resolução N° 236, DE 11 de Maio de 2007



DIMENSIONAMENTO

Sinalização Vertical
de Regulamentação

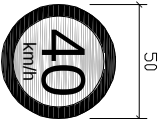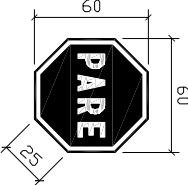


LEGENDA

- Sinalização de Logradouro
- Pintura do Eixo
- Linha Simples Contínua
- Pintura do Eixo
- Linha Simples Seccionada
- Faixa de travessia de Pedestres Zebrada
- Parada Obrigatória
- Velocidade máxima permitida




 PREFEITURA MUNICIPAL DE ALVORADA SECRETARIA MUNICIPAL DE OBRAS E INFRAESTRUTURA – SMOI			
Prefeito:	JOSÉ ARNO APOLO DO AMARAL	Secretário:	ROGÉRIO F. DE NEGREIROS
Vice prefeito:	VALTER SLAYTER		
ASSUNTO:	RUA MANAUS	Planta:	SINALIZAÇÃO
RESPONSÁVEL TÉCNICO:	Eng. José Carlos Barcelos Froga – CREA 139.461		
DESENHO:	Marcelo Vicari	DATA:	MARÇO/2022
		ESCALA:	1:500
		ARQ.ELETRÔNICO:	Manaus_Pov_Dren_Sinaliz.dwg
Prancha:			04

TERRAPLENAGEM

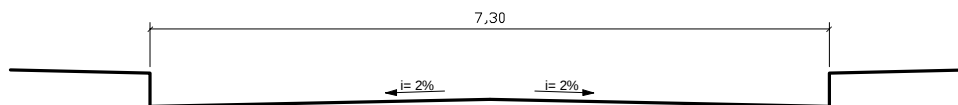

SEÇÃO TRANSVERSAL TIPO


ESC. S/ ESCALA

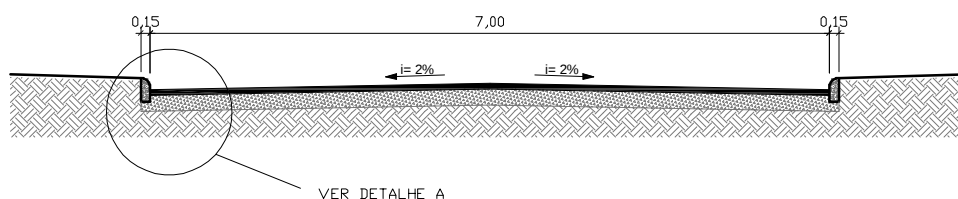

VER DETALHE A

PAVIMENTAÇÃO

ESC. S/ ESCALA

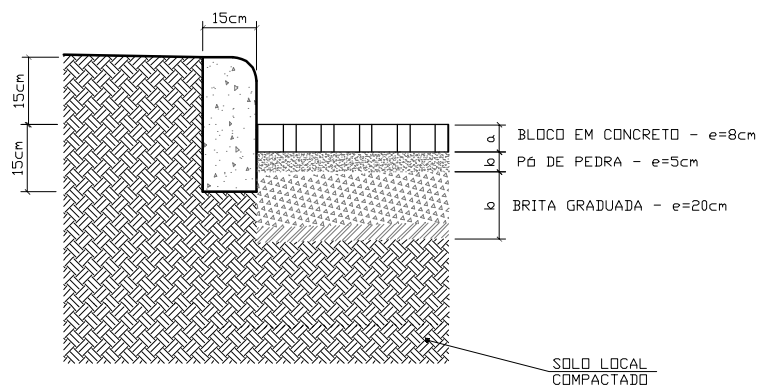

PREFEITURA MUNICIPAL DE ALVORADA

SECRETARIA MUNICIPAL DE OBRAS E INFRAESTRUTURA – SMOI

Prefeito: JOSÉ ARNO APPOLO DO AMARAL

Vice prefeito: VALTER SLAYFER

ASSUNTO:

RUA MANAUS

Secretário: ROGÉRIO F. DE NEGREIROS

Planta:

SEÇÃO TIPO

RESPONSÁVEL TÉCNICO:

Eng. José Carlos Barcelos Fraga – CREA 139.461

DESENHO:

Marcelo Vicari

DATA:

MARÇO/2022

ESCALA:

sem escala

ARQ.ELETRÔNICO:

Manaus_Seção Tipo.dwg

Prancha:

05