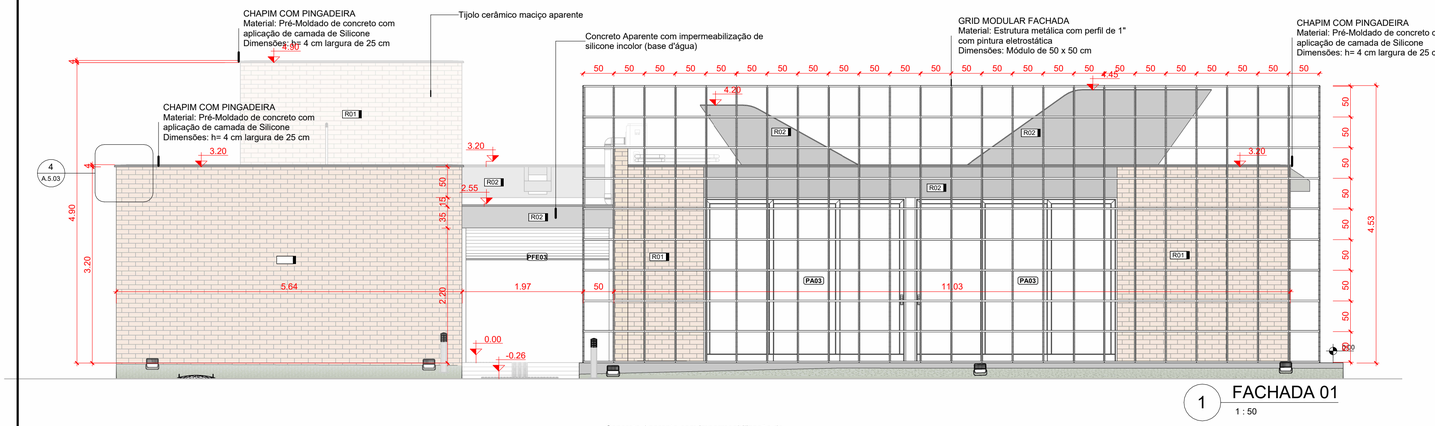

1 FACHADA 01
1 : 50

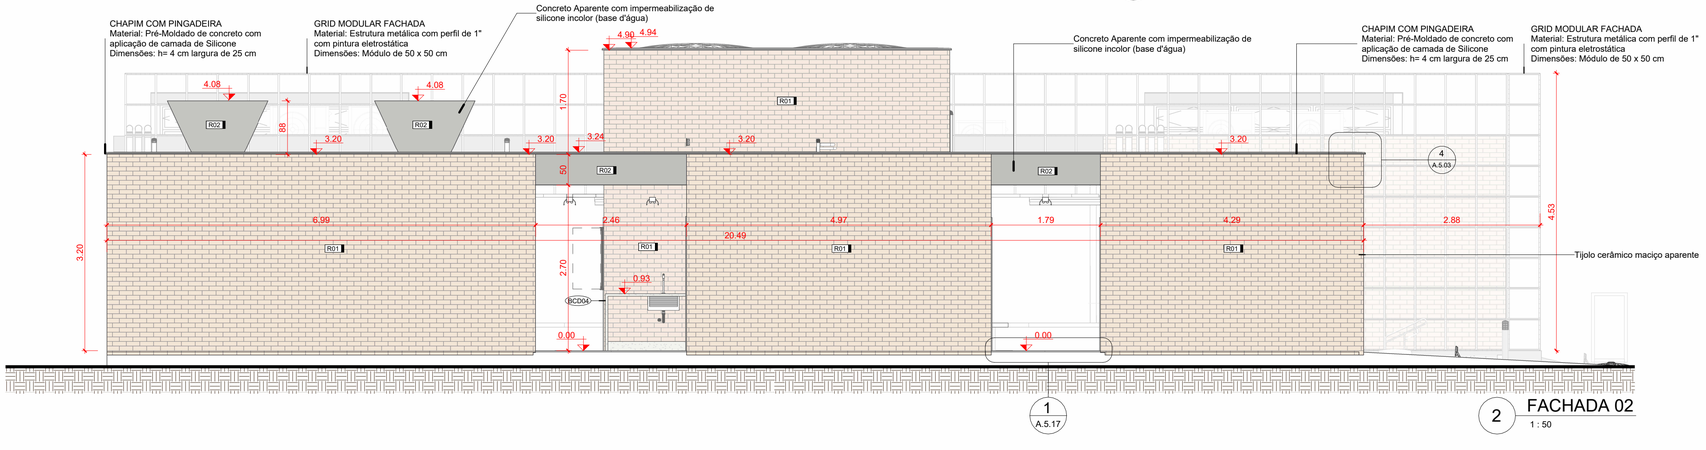

1 / A.5.17 — 2 FACHADA 02
1 : 50

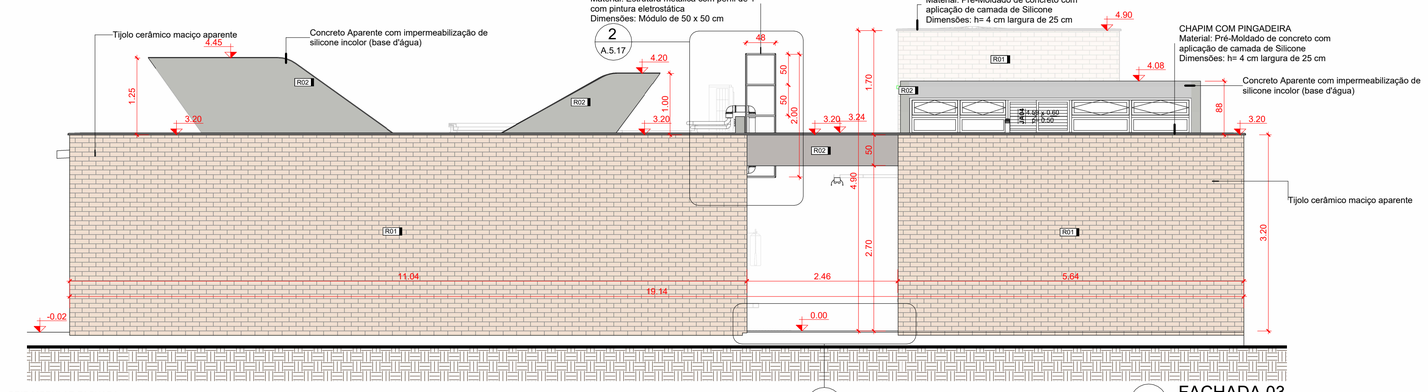

2 / A.5.17 — 1 / A.5.17 — 3 FACHADA 03
1 : 50

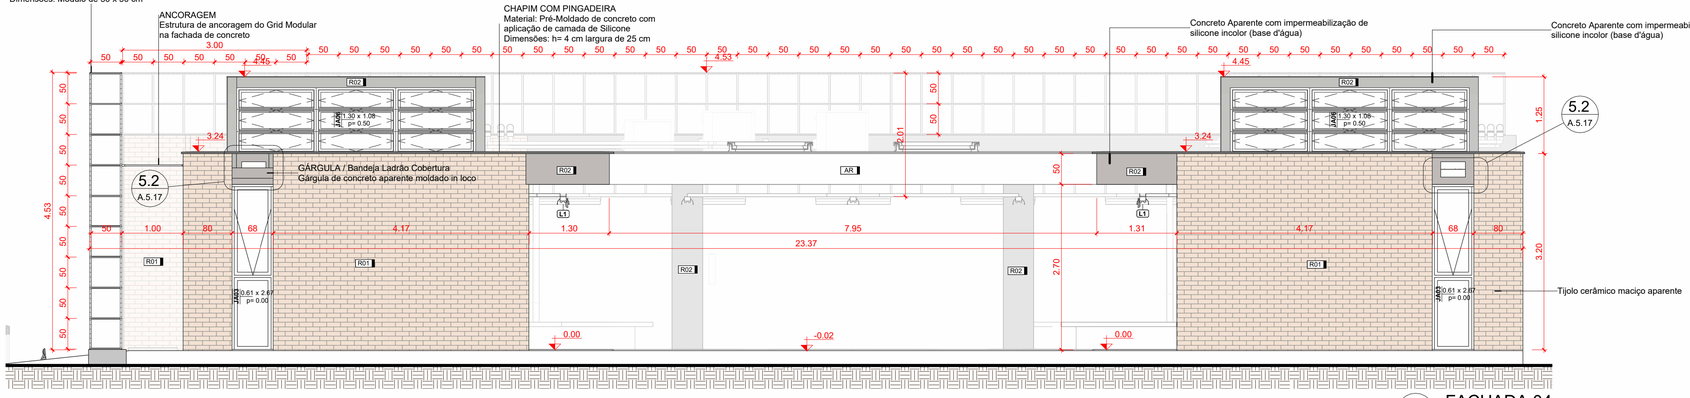

4 FACHADA 04
1 : 50

(NBE00) LEGENDA REVESTIMENTOS

CÓD.	DESCRIÇÃO	ÁREA
R01	Parede de Tijolo Maciço (1/2 peça) com impermeabilização de silicone incolor (base d'água)	366.49 m²
R02	Concreto Aparente com impermeabilização de silicone incolor (base d'água)	37.35 m²
R03	Pintura acrílica branco neve sobre massa corrida aplicada em reboco	232.05 m²
R04	Revestimento -Tinta epóxi bicomponente aplicada em piso- aplicação: rolo de lã, trincha ou pistola– acabamento: mate – textura: lisa – cor: Verde	0.44 m²
R05	Revestimento -Tinta epóxi bicomponente aplicada em piso- aplicação: rolo de lã, trincha ou pistola– acabamento: mate – textura: lisa – cor: Azul	0.27 m²
R06	Revestimento -Tinta epóxi bicomponente aplicada em piso- aplicação: rolo de lã, trincha ou pistola– acabamento: mate – textura: lisa – cor: Amarelo	2.84 m²
R07	Revestimento cerâmico - tipo: AZULEJO - dimensões: 20x20cm - cor: BRANCO - acabamento: ESMALTADO - espessura: 7mm - junta: 2mm	166.97 m²
R08	Granito Branco Siena (polido) e=2 cm	2.88 m²
R09	Reboco com aplicação de silicone a base dágua	27.66 m²

(NBE00) LEGENDA DE PORTAS

CÓD.	DESCRIÇÃO	TIPO	QTDE	ÁREA TOTAL	AMBIENTE
ALUMÍNIO					
PA01	Porta de Alumínio - 02 folhas - correr com todas folhas deslizantes	2.70m x 2.70m	1	7.29 m²	Biblioteca
PA02	Porta de Alumínio - 04 folhas - correr com todas folhas deslizantes	4.00mx2.70m	1	10.80 m²	Biblioteca
PA03	Porta de Alumínio - 03 folhas - correr com todas folhas deslizantes	3.300m x 2.70m	3	26.73 m²	Incubadora, Multiuso
PA04	Porta de Alumínio - 02 folhas - correr com todas folhas deslizantes	2.30m x 2.70m	1	6.21 m²	Multiuso
FERRO					
PFE01	Porta em chapa de aço nº 24 - enrolar - operação manual	2.30 x 2.50m	1	5.83 m²	Acervo
PFE02	Porta em chapa de aço nº 24 - enrolar - operação manual	1.30 x 1.10m (peitoril=1.00m)	1	1.43 m²	Secretaria
PFE03	Porta em chapa de aço nº 24 - enrolar - operação manual	2.30 x 2.20m	1	5.13 m²	Hall de Acesso
PFE04	Porta em chapa de aço nº 24 - enrolar - operação manual	2.80 x 1.50m (peitoril=1.20m)	1	3.50 m²	Cantina
MADEIRA					
PD01	Porta de madeira - 01 folha - giro - para divisória sanitária	0.55 x 2.00m	6	6.60 m²	Banheiro Feminino, Banheiro Masculino
PM03	Porta de madeira - 01 folha - giro - alisar p/ revestimento	0.90x2.10m (alisar 5cm)	5	9.45 m²	Banheiro Feminino, Banheiro Masculino, Cantina, Estúdio, Secretaria
PM04	Porta de madeira - 01 folha - giro - alisar p/ revestimento - PCD (NBR 9050) com barra horizontal e proteção inferior de inox	0.90x2.10m com barra e proteção inferior (NBR 9050)	3	5.67 m²	Banheiro PCD F, Banheiro PCD M, Vestiário

(NBE00) LEGENDA DE JANELAS

COD	DESCRIÇÃO	DIMENSÕES (LxA)	QTDE	ÁREA TOTAL	AMBIENTE	NÍVEL PEITORIL (m)
JA01	Janela de alumínio - fixa - 01 folha	2.73 x 2.25m	1	6.15 m²	Biblioteca	0.45
JA02	Janela de alumínio - correr - 02 folhas (00Fx02M) Tipo 01	2.00 x 0.50m	1	1.00 m²	Vestiário	2.20
JA03	Janela de alumínio - maximar com bandeira inferior fixa - (01Fx01M)	0.675 x 2.70m	2	3.65 m²	Biblioteca, Multiuso	-0.03
JA04	Janela de alumínio - basculante - 02 folhas (0Fx02M)	4.60 x 0.60m	4	11.04 m²	Banheiro Feminino, PCD F, Banheiro Masculino, PCD M	3.20
JA05	Janela de alumínio - basculante - 02 folhas (01Fx01M)	3.90 x 0.90m	2	7.02 m²	Biblioteca, Incubadora	3.20
JA06	Janela de alumínio - basculante - 03 folhas (00Fx03M)	3.90 x 1.15m	2	8.97 m²	Biblioteca, Multiuso	3.20

LEGENDA GERAL

ANOTAÇÕES

Cortes — Referência: nº do desenho na folha / nº da folha (0 / A000)

Elevações — nº do desenho na folha / nº da folha (00 / A000)

Título da Vista — 10 Nome da vista, Escala da vista

Indicação do início da paginação de piso

Nivel — Planta Baixa 0.00 / Corte 0.00

IDENTIFICADORES

Ambientes — Opção 01: Nome do ambiente, 00.00m² / Opção 02: 808 nº do ambiente, para quando o nome não cabe dentro do ambiente ou quando desenho não permite

Acabamentos — PXXX piso; TXX teto; RXX parede; MXXX cobertura

Portas — Anteprojeto: PXXX código (1.e = Material usinfino que pode ser: A - Alumínio, F - Ferro/Aço, M - Madeira, P - Pvc, V - Vidro); Projeto Executivo: nº ordem, A=0.00, PXXX, L=0.00, L=0.00, A=0.00

Janelas — Anteprojeto: JXXX código (1.e = Material usinfino que pode ser: A - Alumínio, F - Ferro/Aço, M - Madeira, P - Pvc, V - Vidro); Projeto Executivo: JXXX, 0.00 x 0.00, altura peitoril, largura

Identificadores de elementos diversos

MB00 mobiliário; EC00 eletrocalhas e perfilados; BCD00 bancadas; LÚ luminárias; EQ00 equipamentos especiais; MC00 sistema de mobiliário; PHS00 equipamento hidrossanitário

OBSERVAÇÕES DAS REVISÕES:

R.00	Primeira Versão
R.01	Revisões - Nota Técnica Nº 5/2024
R.01.1	Correção NBR 9050

CEU DA CULTURA — PROGRAMA TERRITÓRIOS DA CULTURA — MINISTÉRIO DA CULTURA — GOVERNO FEDERAL BRASIL UNIÃO E RECONSTRUÇÃO

TÍTULO DO PROJETO	CÓD. MÓDULO:
CEU DA CULTURA - NÚCLEO BÁSICO EDIFICADO	**NBE00**
PROPRIETÁRIO	
MINISTÉRIO DA CULTURA - SEEC - Subsecretaria de Espaços e Equipamentos Culturais	
ENDEREÇO	CNPJ:
Esplanada dos Ministérios Bloco B - Zona Cívico-Administrativa, Brasília - DF - Ministério da Cultura - CEP: 70068-900	**01.264.142/0001-29**
AUTORIA DO PROJETO	REGISTRO PROFISSIONAL:
Arq. Celio Melis Jr	**(CAU A29553-1)**
Arq. Ricardo Theodoro de Almeida Soares	**(CAU A296332-9)**

DISCIPLINA:	SIGLA:	ETAPA DE PROJETO:
Arquitetura (A)	**ARQ**	**Executivo (5)**

TÍTULO DA PRANCHA	REVISÃO	PRANCHA Nº:
FACHADAS 01, 02, 03 e 04	**R.01.1**	**A.5.04**

ESCALA	UNIDADES	FOLHA	DATA EMISSÃO
1/50	**Metros**	**A1** (840mm x 594mm)	**23/01/2025**

DIREITOS AUTORAIS RESERVADOS CONFORME LEGISLAÇÃO NACIONAL E INTERNACIONAL