



1 NBE00 Planta Baixa Layout Pontos de Elétrica  
1:75

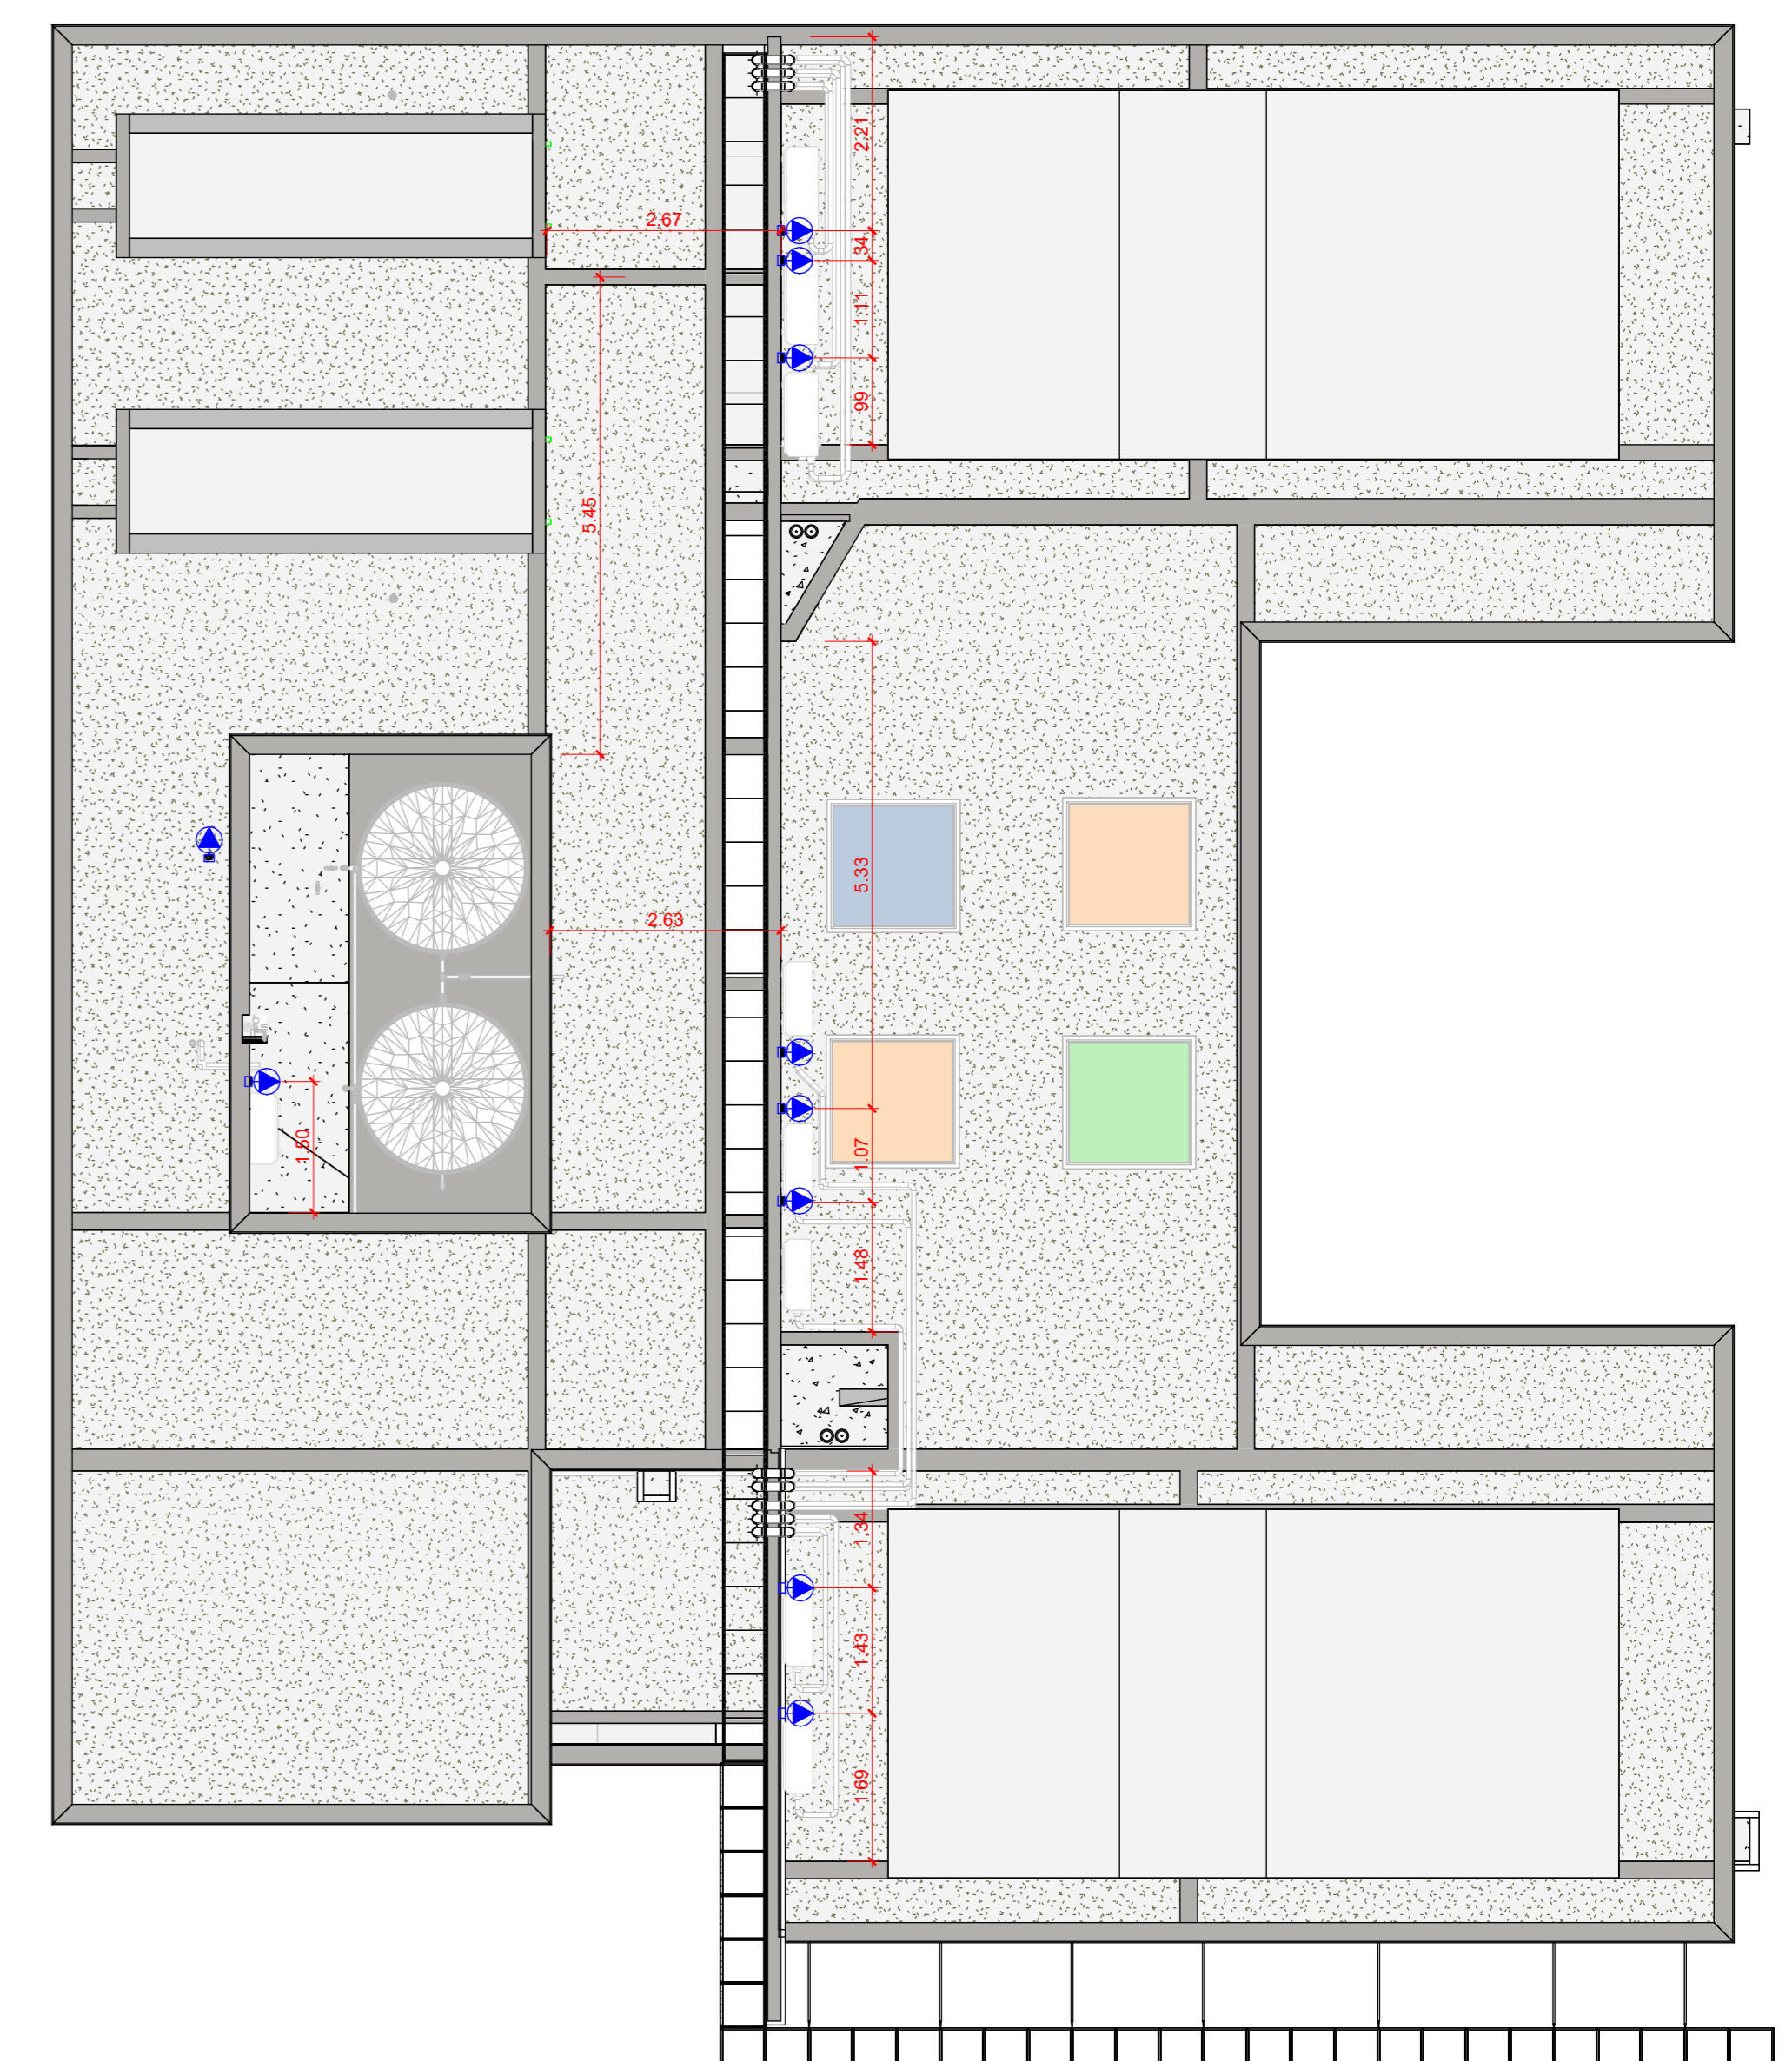

2 A501(NBE00) Planta de Forro Pontos de Elétrica  
1:75



3 NBE00 Planta de Cobertura Layout Pontos de Elétrica  
1:75

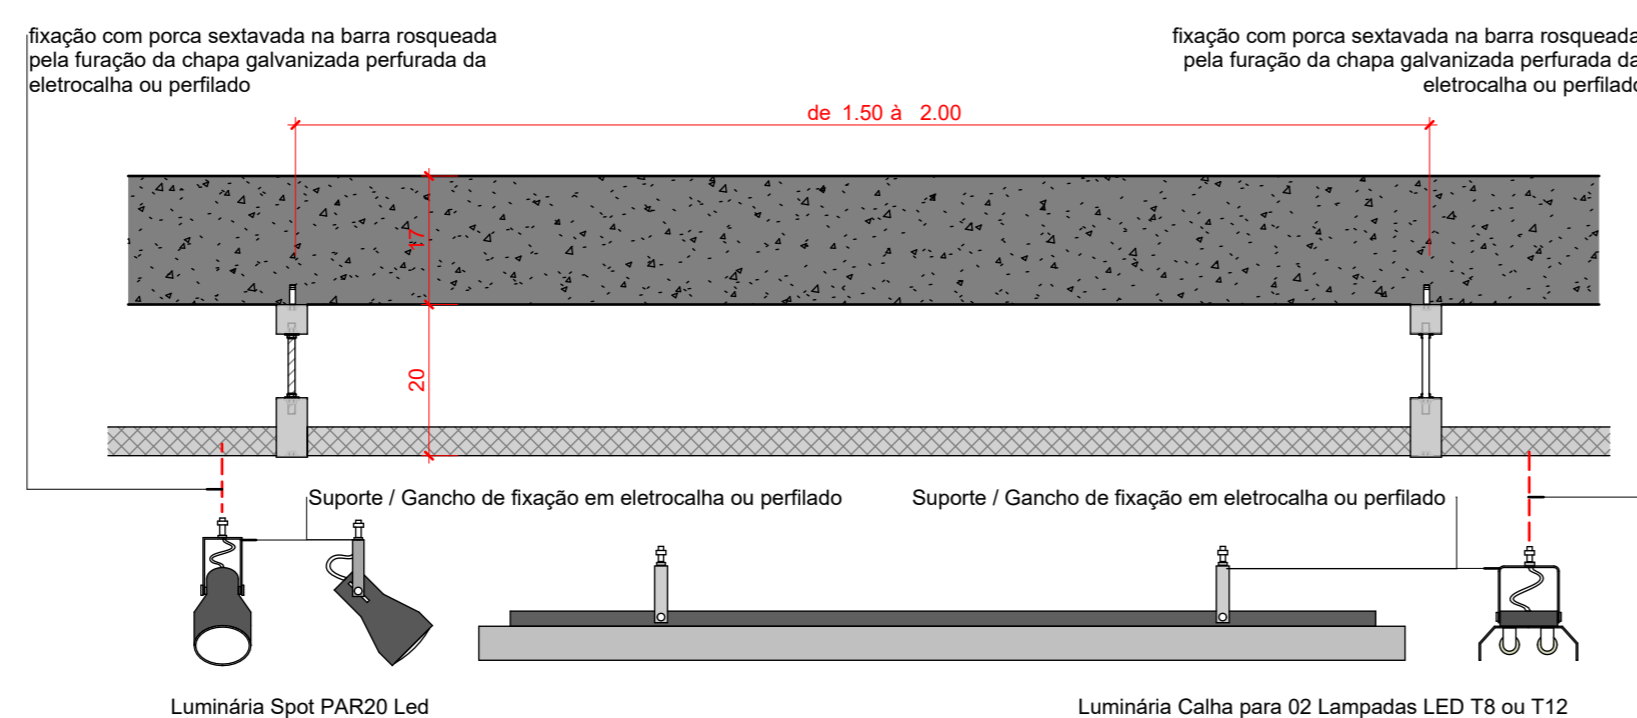

4 Fixação luminárias Eletrocalhas e Perfilados  
1:10

(NBE00) LEGENDA DE DISPOSITIVOS ELÉTRICOS - TOMADAS		
COD.	DESCRIÇÃO	QTD
TOM01	Tomada 2P+T 10A (2 seções) - 0,00 a 0,30m	66
TOM02	Tomada 2P+T 10A (2 seções) - 0,30 a 1,10m	20
TOM03	Tomada 2P+T 10A (2 seções) - acima 1,10m	7
TOM04	Tomada 2P+T 20A (1 seção) - 0,00 a 0,30m	2
TOM05	Tomada 2P+T 20A (1 seção) - 0,30 a 1,10m	5
TOM06	Tomada 2P+T 20A (1 seção) - 1,10m a 2,20m	1
TOM07	Tomada 2P+T 20A (1 seção) - acima 2,20m	11
TOME1	Tomada 2P+T 10A (1 seção) + Interruptor simples (1 seção)	7
TOMP1	Tomada de Piso 2P+T 15A (1 seção)	3
Total geral		122

(NBE00) LEGENDA DE LUMINÁRIAS		
COD.	DESCRIÇÃO	QTD
L1	Luminária tipo Calha para instalação em eletrocalha; material: alumínio; acabamento: Pintura Eletrostática Branca; tipo de lâmpada: LED Tubular 48W Base T8 e/ou T12 (20) com suporte para Eletrocalha	61
L2	Luminária Spot para lâmpada PAR com suporte para eletrocalha	11
L3	Luminária tipo Calha para instalação de sobressol; material: alumínio; acabamento: Pintura Eletrostática Branca; tipo de lâmpada: LED Tubular 48W Base T8 e/ou T12 (20) com suporte para fixação em forro na laje	7
L4	Refletor de Jardim LED 50W 3000K preto IP65	7
L5	Placa Balizador de jardim 50 cm - LED 10W	2

LEGENDA DE SÍMBOLOS ELÉTRICOS	
TOMADA 2P+T	
10A - 01 SEÇÃO	20A - 01 SEÇÃO
D > 30 cm	D > 30 cm
D > 110 cm	D > 110 cm
D > 220 cm	D > 220 cm
0 cm	0 cm
INTERRUPTORES	
4x2	
01 Seção	
D > 01 TECLA SIMPLES 110 cm	

OBSERVAÇÕES DAS REVISÕES:  
R.00 Primeira Versão  
R.01 Revisões - Nota Técnica No 5/2024  
R.01.1 Correção NBR 9050

PROGRAMA TERRITÓRIOS DA CULTURA MINISTÉRIO DA CULTURA GOVERNO FEDERAL BRASIL UNIÃO E RECONSTRUÇÃO

TÍTULO DO PROJETO: **CEU DA CULTURA - NÚCLEO BÁSICO EDIFICADO** COD. MÓDULO: **NBE00**

PROPRIETÁRIO: **MINISTÉRIO DA CULTURA - SEEC - Subsecretaria de Espaços e Equipamentos Culturais**

ENDEREÇO: **Esplanada dos Ministérios Bloco B - Zona Cívico-Administrativa, Brasília - DF - Ministério da Cultura - CEP: 70068-900** CNPJ: **01.264.142/0001-29**

AUTORIA DO PROJETO: **Arq. Celio Melis Jr** REGISTRO PROFISSIONAL: **(CAU A29553-1)**  
**Arq. Ricardo Theodoro de Almeida Soares** **(CAU A296332-9)**

DISCIPLINA: **Arquitetura (A)** SIGLA: **ARQ** ETAPA DE PROJETO: **Executivo (5)**

TÍTULO DA PRANCHA: **PLANTAS LAYOUT PONTOS DE ELÉTRICA** REVISÃO: **R.01.1** PRANCHA Nº: **A.5.10**

ESCALA: **INDICADA** UNIDADES: **Metros** FOLHA: **A1+** DATA EMISSÃO: **23/01/2025**

DIREITOS AUTORAIS RESERVADOS CONFORME LEGISLAÇÃO NACIONAL E INTERNACIONAL