




1 CORTE DET Acabamento Bordas Piso Granitina  
1:10

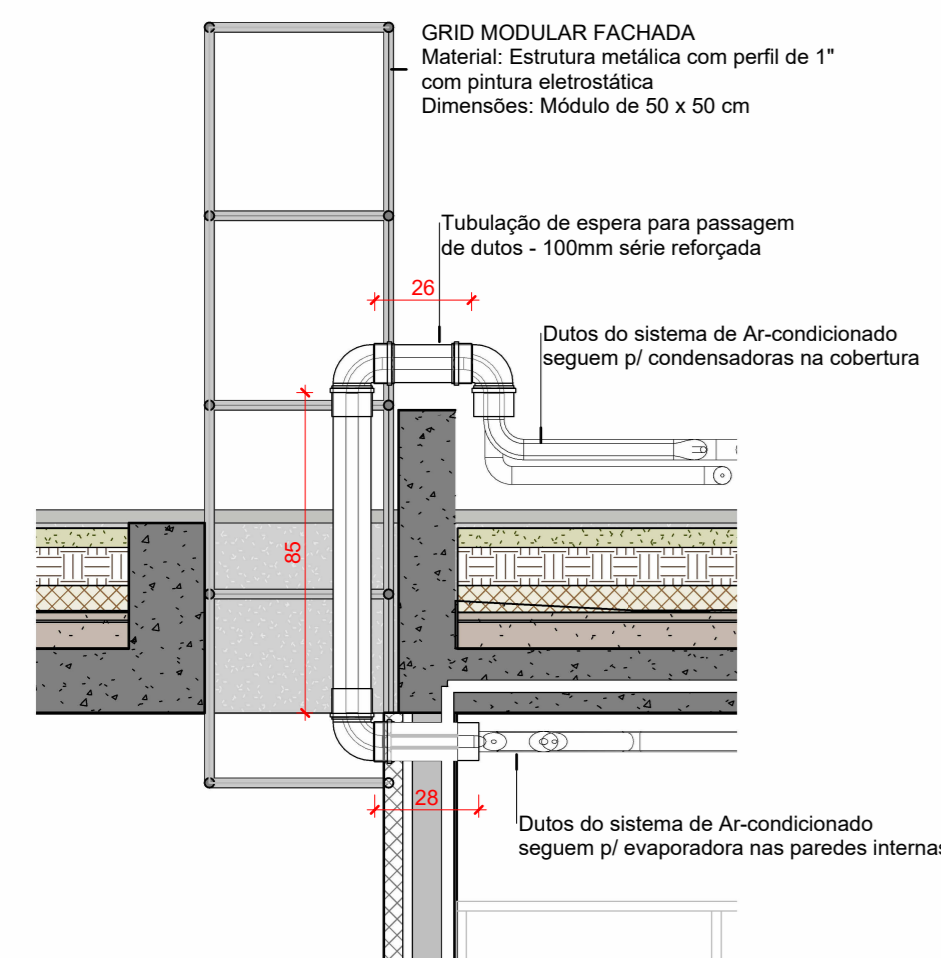


2 CORTE DET Passagem de dutos ar condicionado  
1:20

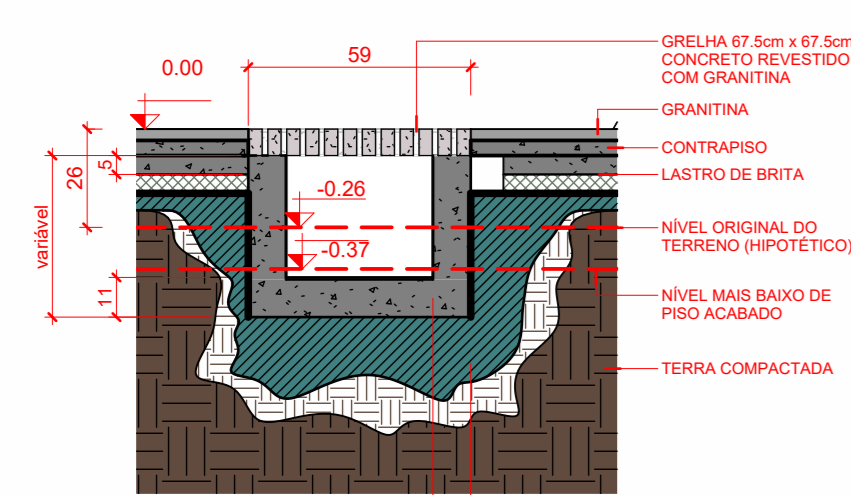


6 Corte DET calha e grelha drenagem  
1:20

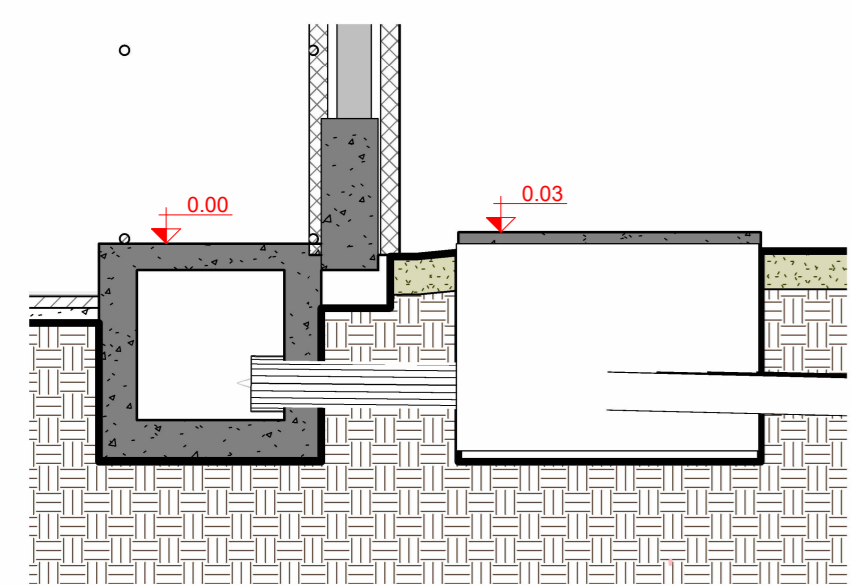


7 Corte DET ligação Calha - Caixa drenagem  
1:20

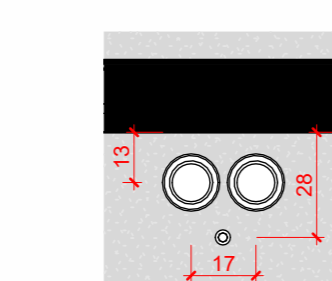


3 A501 DET. Descida de Água Pluvial - Furo na Laje  
1:20

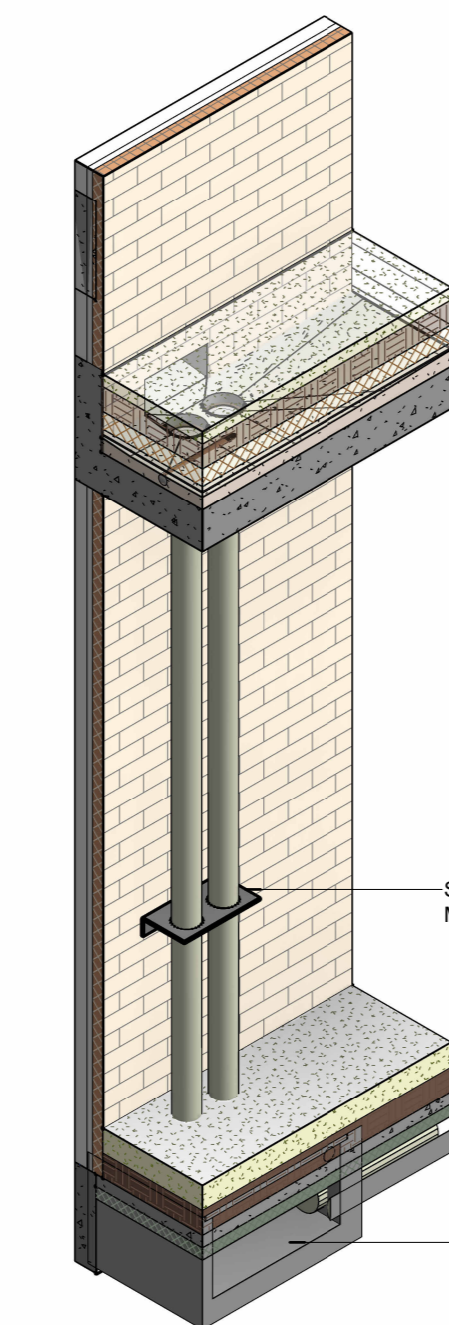


3.1 3D Detalhe Descida Pluvial Furo na laje

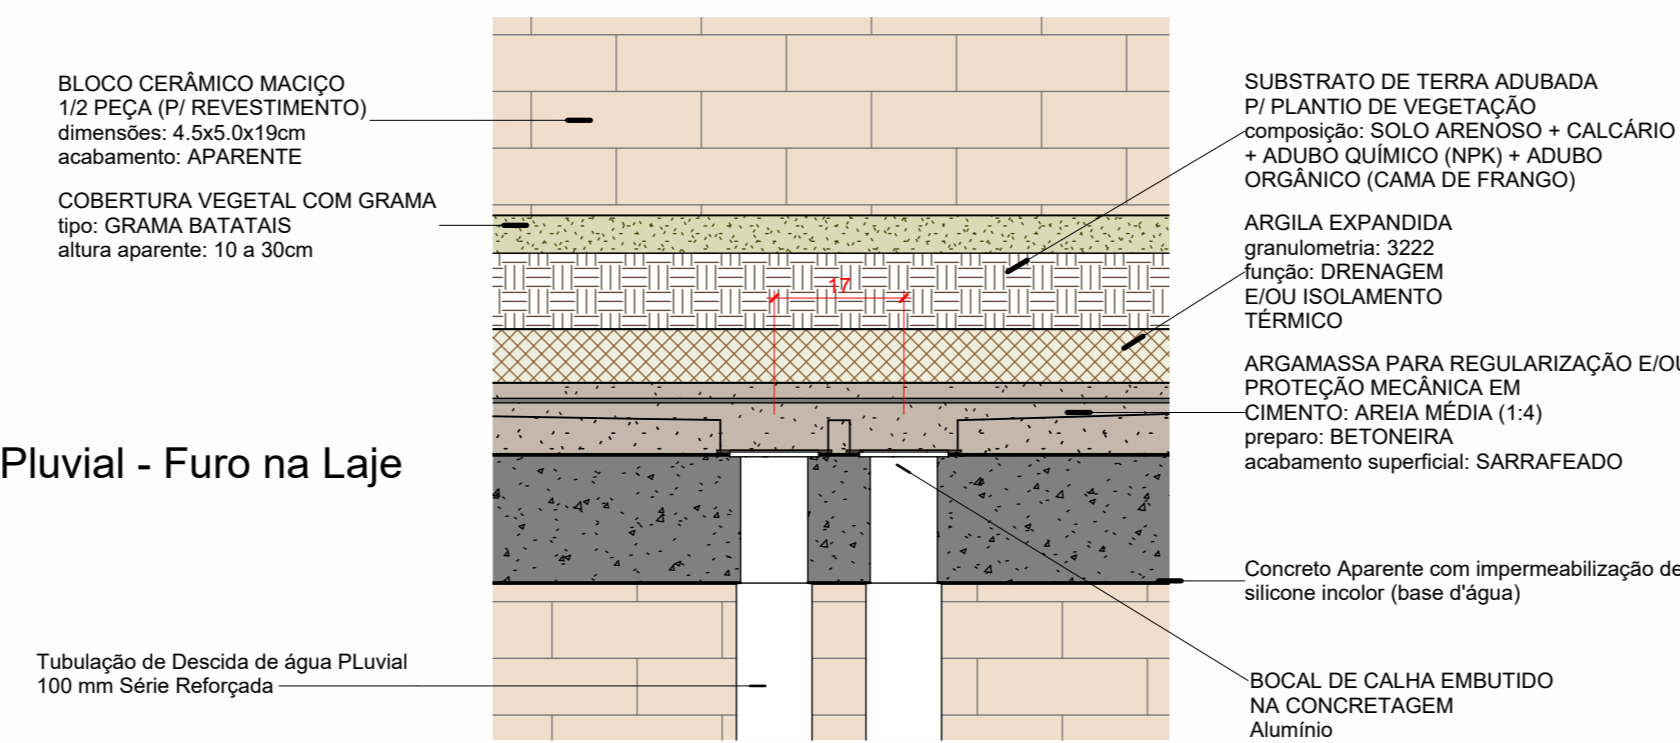


3.2 CORTE DET Descida Pluvial Furo na Laje ampliado  
1:10

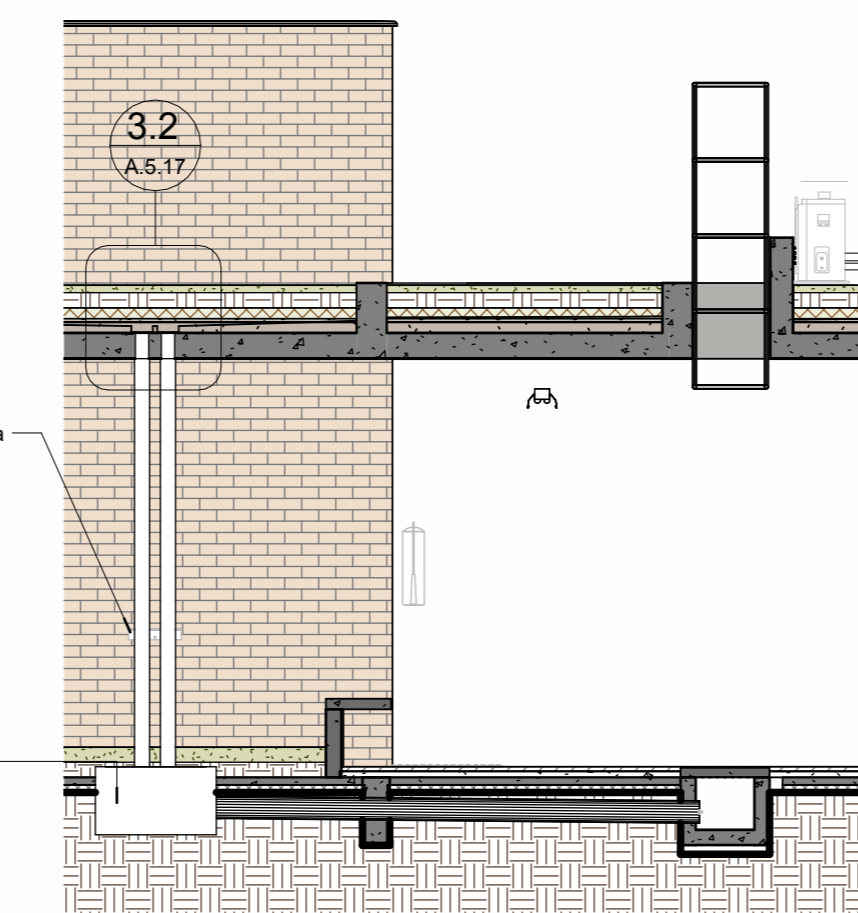


3.3 CORTE DET Descida Pluvial Furo na Laje  
1:50

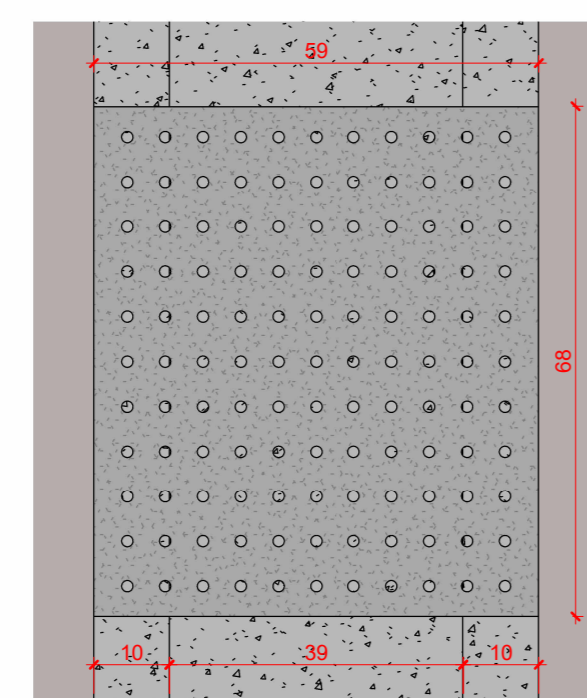


6.1 Detalhe Grelha da Calha  
1:10

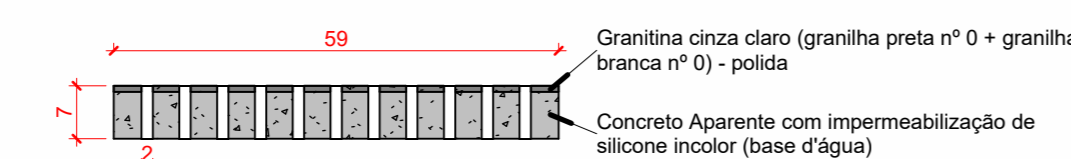


6.2 Detalhe do corte A  
1:10

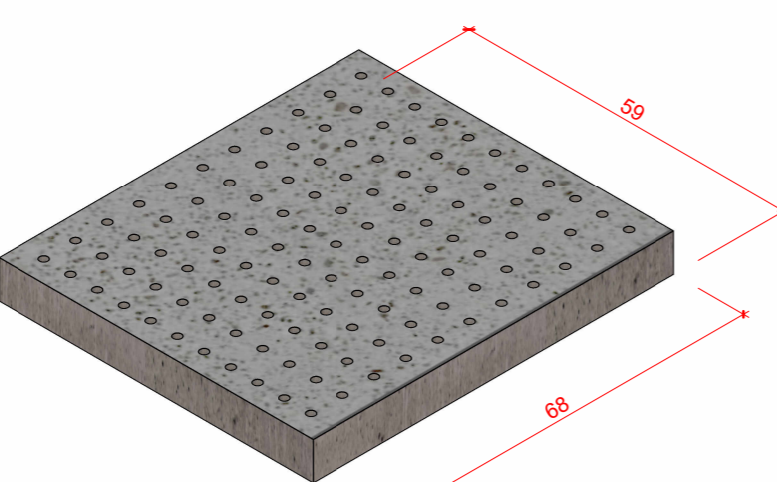


6.3 3D isométrico grelha

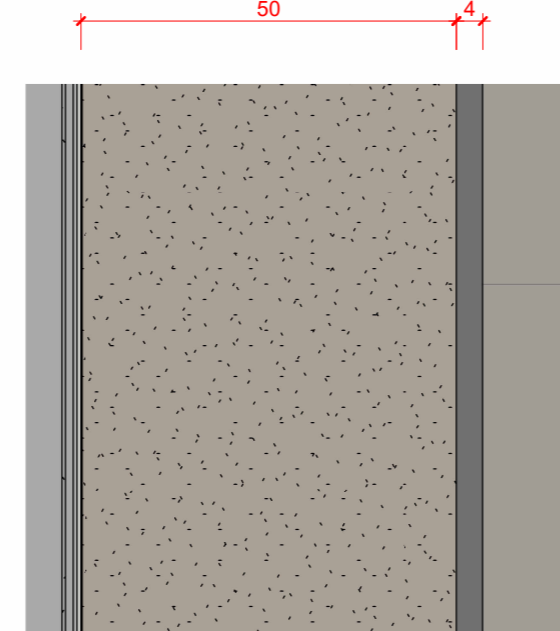


8 Detalhe Sóculo  
1:10

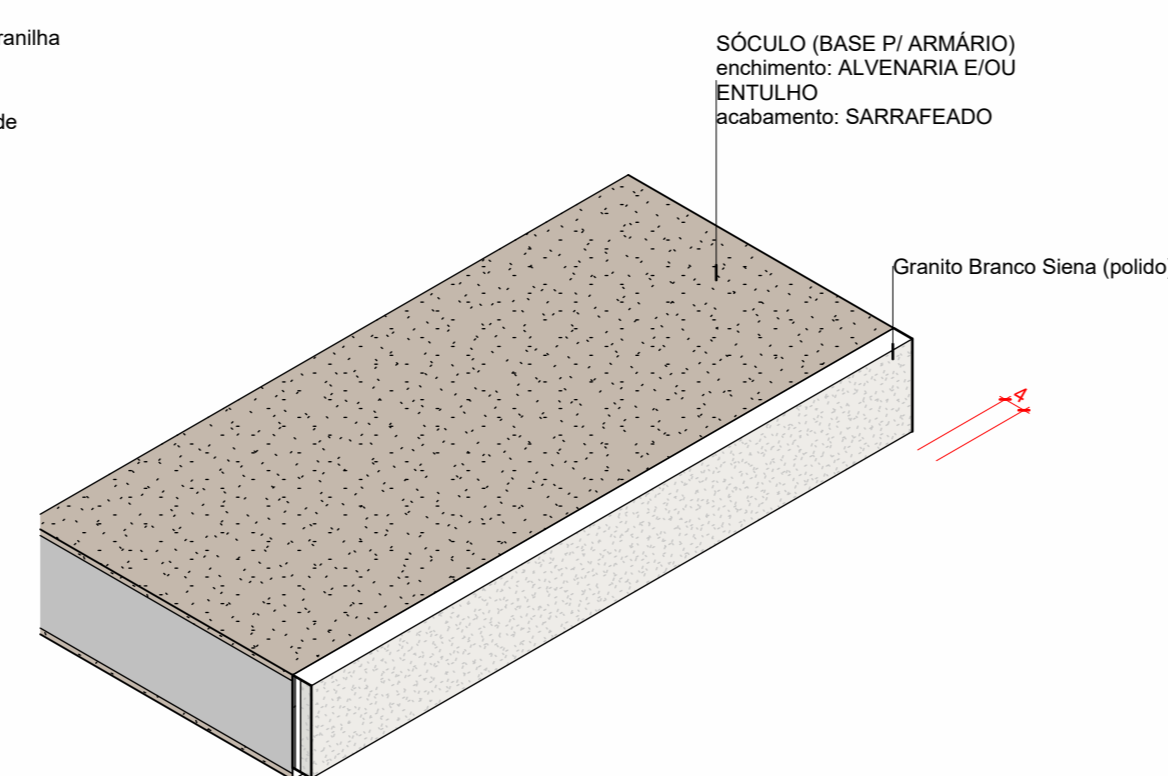


8.1 Ortogonal 3D

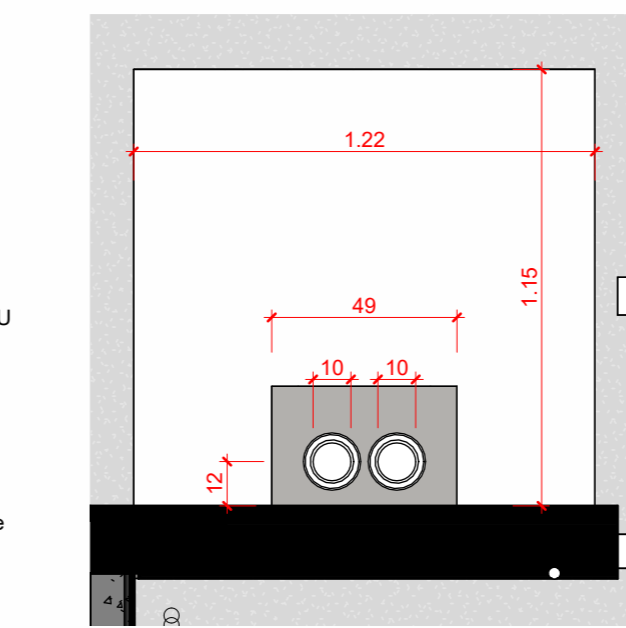


4 A501 DET. Descida de Água Pluvial Implúvio  
1:20

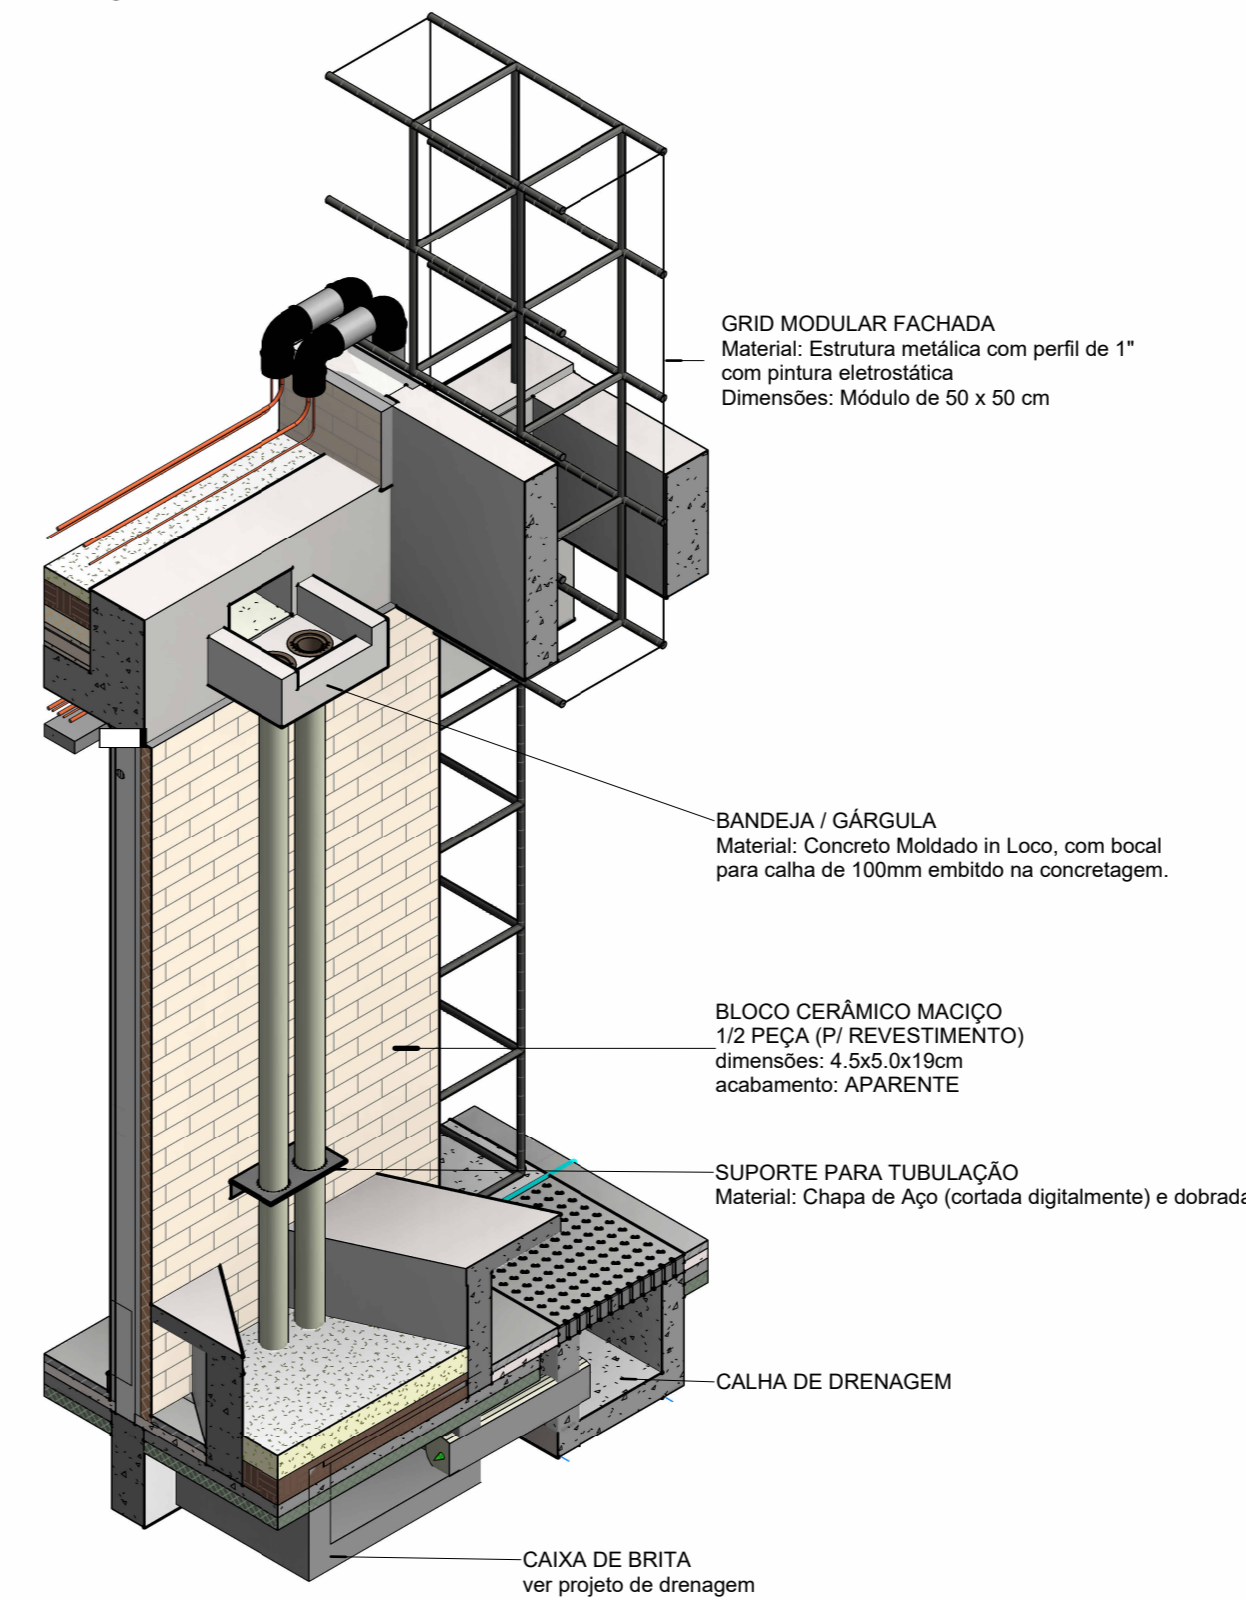


4.1 3D Detalhe Descida Pluvial Implúvio

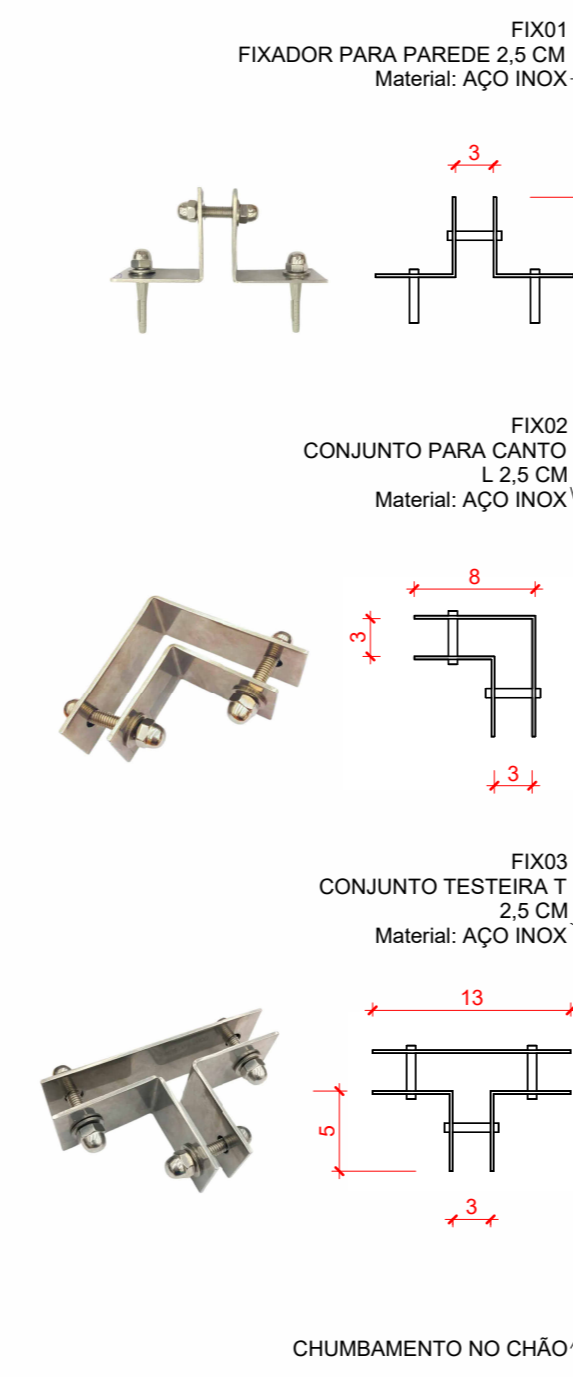

9. 3D Fixadores Divisórias

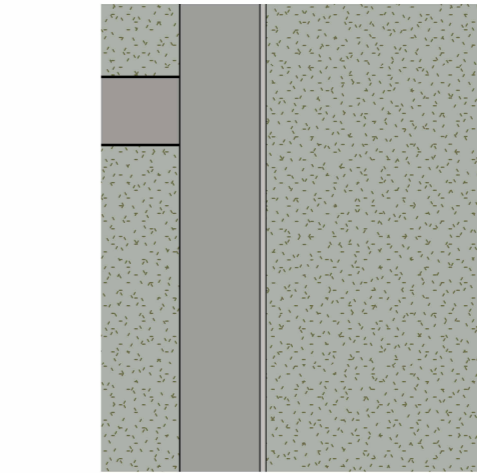

5 DET Bandeja Ladrão PLuvial Cobertura  
1:20

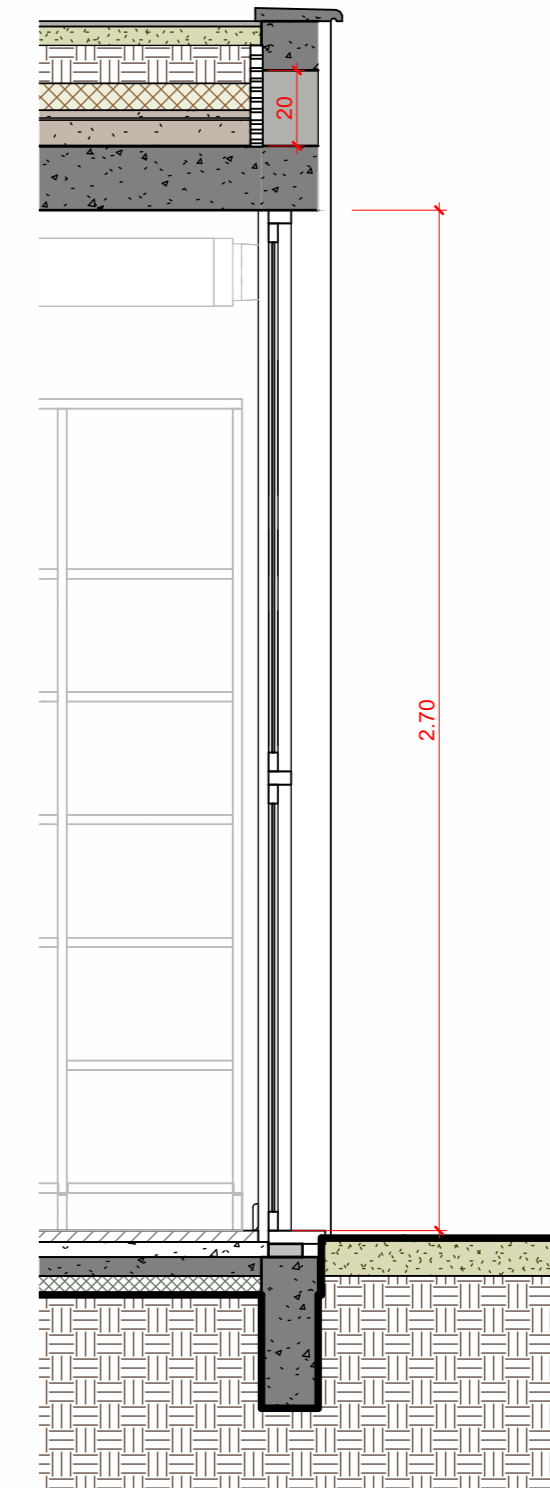

5.1 3D Detalhe Bandeja Ladrão PLuvial Cobertura

5.2 CORTE DET Bandeja Ladrão  
1:20

LEGENDA GERAL		IDENTIFICADORES	
<b>ANOTAÇÕES</b>	<b>Elvicações</b>	<b>Ambientes</b>	<b>Opção 02</b>
0 - Referência da folha	00 - nº do desenho na folha	000 - piso	008 - 1º do ambiente
A000 - nº da folha	A000 - nº da folha	000 - cobertura	008 - 1º do ambiente
<b>Título de Vista</b>		<b>Acabamentos</b>	
10 - Nome da vista		000 - piso	000 - teto
Escala da vista		000 - parede	000 - cobertura
<b>Indicação do início da paginação de piso</b>		<b>Portas</b>	
↑		Anteprojeto	Projeto Executivo
↓		(P300) - código	(P300) - código
		1 - Material conforme projeto em anexo	
		2 - Material conforme projeto em anexo	
