


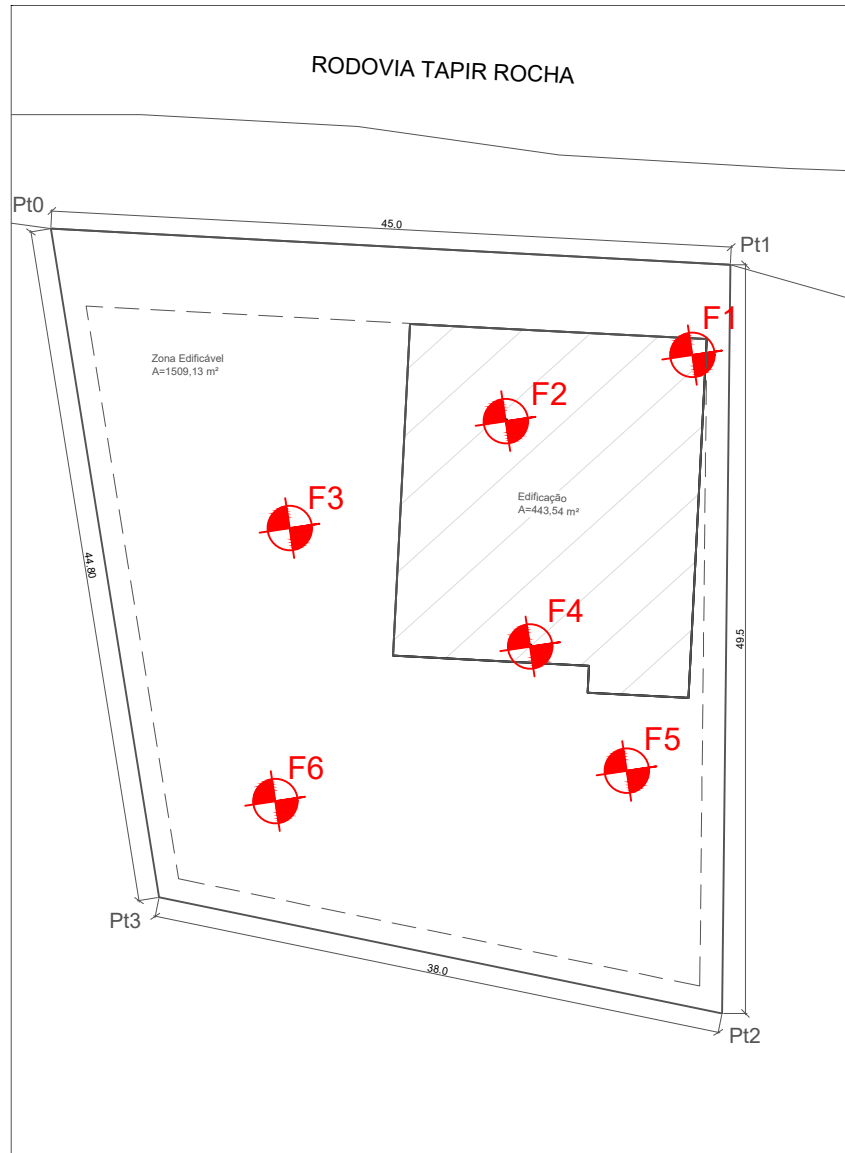

VÉRTICE	COORDENADA E	COORDENADA N	LADO	AZIMUTE PLANO	AZIMUTE REAL	DISTÂNCIA (m)
Pt0	493197.57	6670917.51	Pt0-Pt1	93°03'8.54"	93°01'1.61"	45.00
Pt1	493242.50	6670915.12	Pt1-Pt2	180°37'37.73"	180°35'30.79"	49.50
Pt2	493241.96	6670865.62	Pt2-Pt3	281°38'55.73"	281°36'48.79"	38.02
Pt3	493204.72	6670873.29	Pt3-Pt0	350°48'13.16"	350°46'6.22"	44.80



PREFEITURA MUNICIPAL DE VIAMÃO - RS

Título: LOCAÇÃO DE FUROS DA SONDAGEM
Endereço:
VOLTA DA FIGUEIRA
BAIRRO: SÃO LUCAS

Proprietário:

PREFEITURA MUNICIPAL DE VIAMÃO

Responsável Técnico:

ENG. CIVIL JAMILLE BRITO BORGES
CREA/RS 274007


Data: AGOSTO/2025 Escala: 1:500

Programa:
CENTRO DIA IDOSO

Área:
1.509,13 m²

Revisão: 0

Prancha:
LOC 01/01

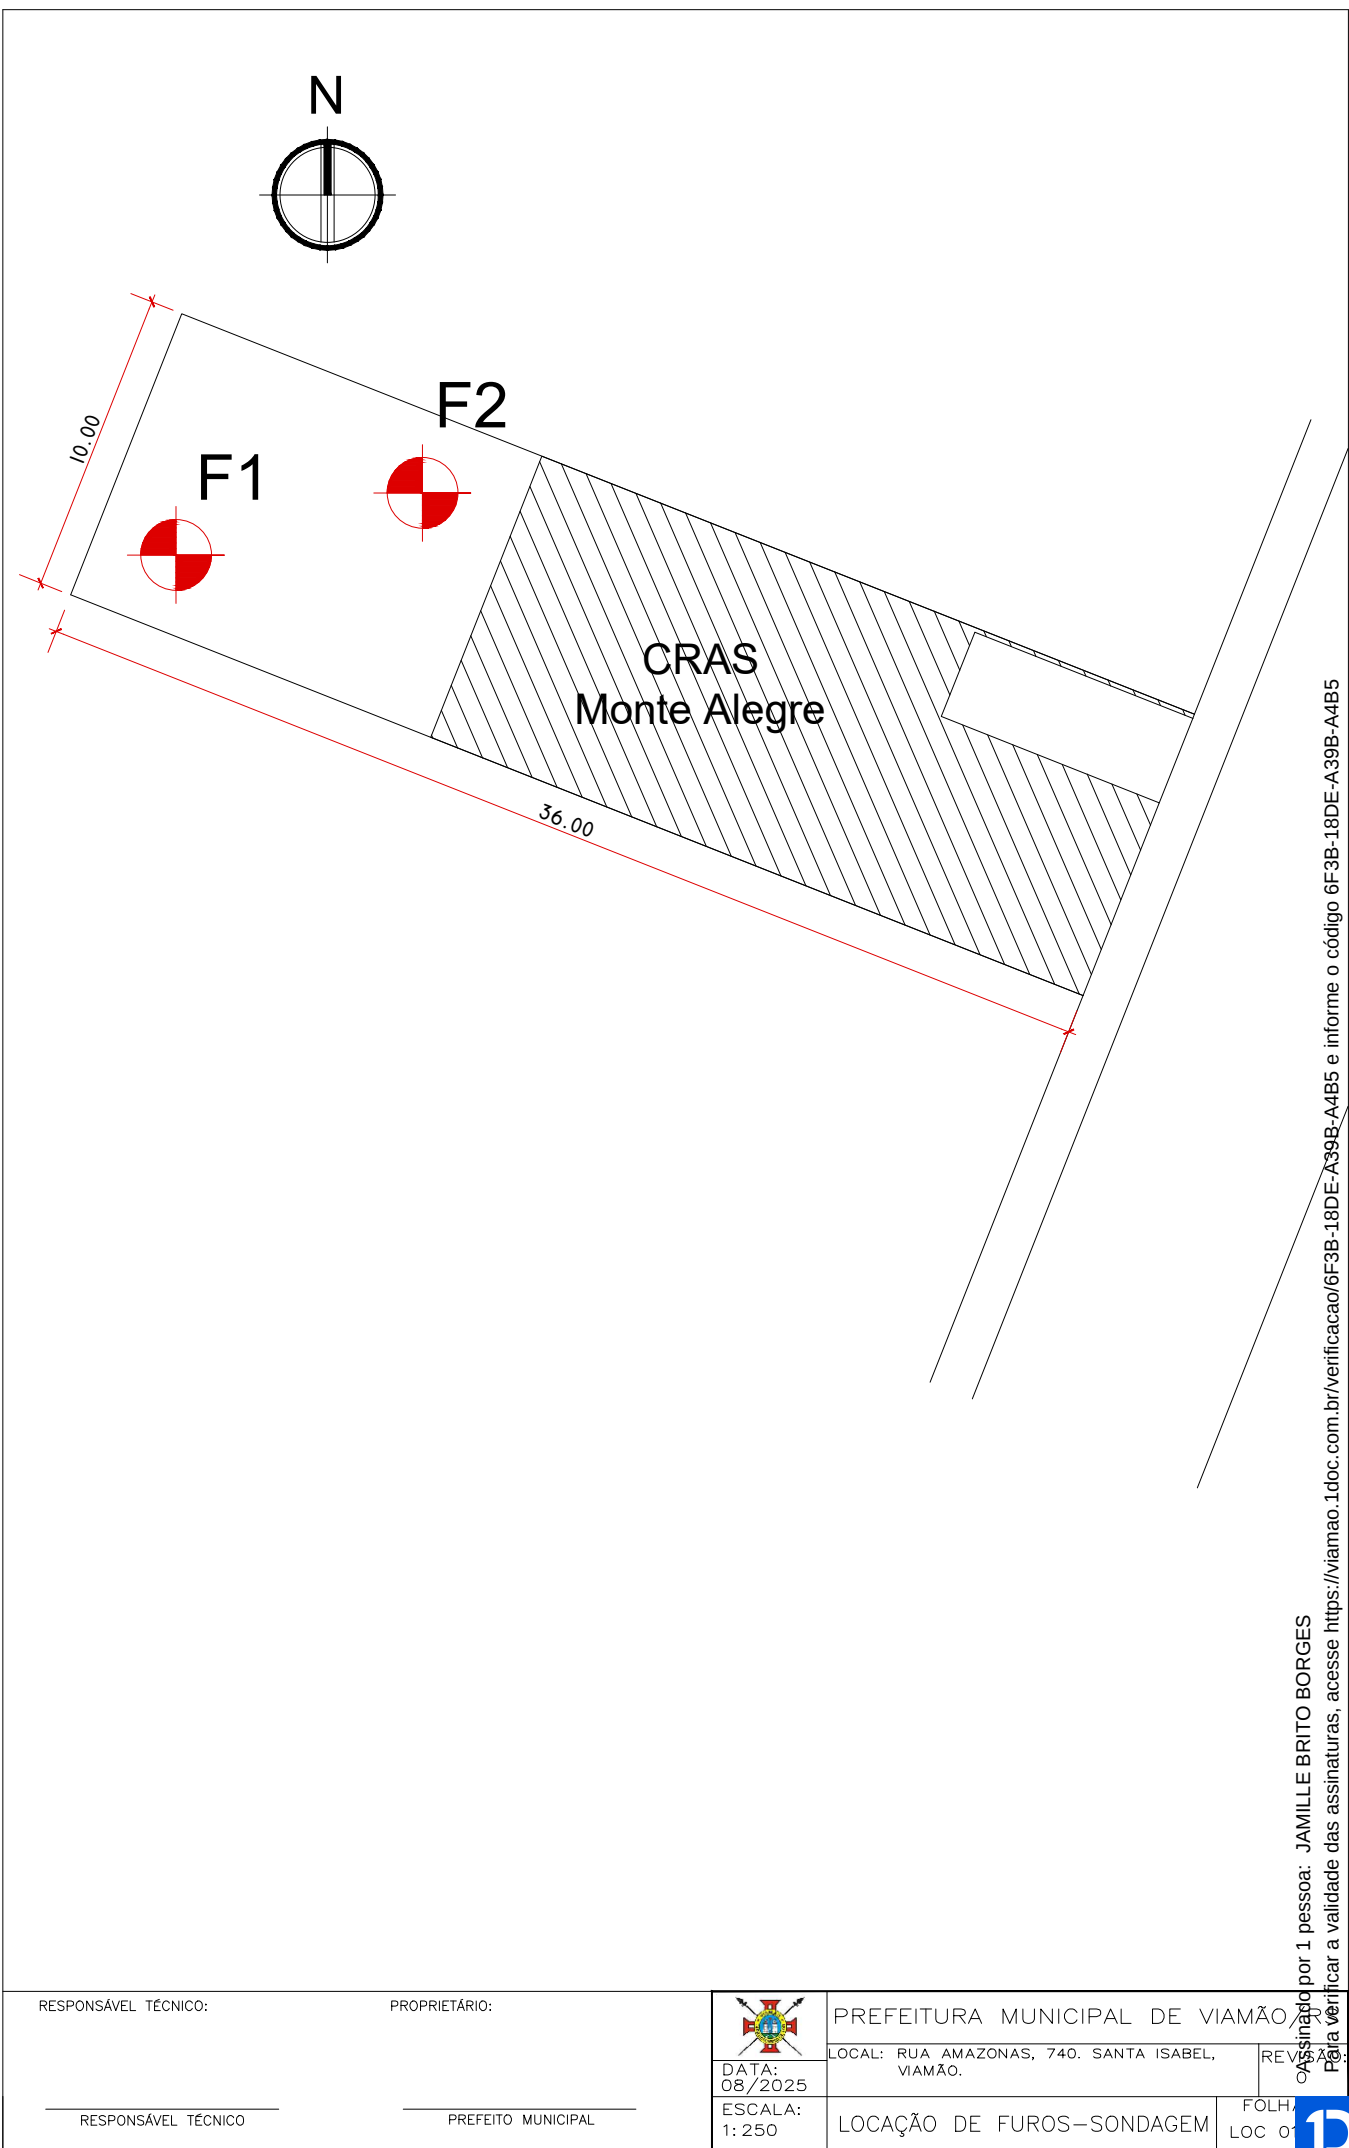

RESPONSÁVEL TÉCNICO:

PROPRIETÁRIO:



PREFEITURA MUNICIPAL DE VIAMÃO

LOCAL: RUA AMAZONAS, 740. SANTA ISABEL, VIAMÃO.

DATA: 08/2025

ESCALA: 1:250

LOCAÇÃO DE FUROS-SONDAGEM

FOLHA: 01

Assinado por 1 pessoa: JAMILLE BRITO BORGES. Para verificar a validade das assinaturas, acesse <https://viamao.1doc.com.br/verificacao/6F3B-18DE-A39B-A4B5>

LOC 01

1D



PREFEITURA MUNICIPAL DE VIAMÃO - RS

Título: LOCAÇÃO DE FUROS DE SONDAGEM PROMORAR CULTURA
Endereço:
RUA B, 101
BAIRRO: JARDIM KRAHE

Proprietário:

PREFEITURA MUNICIPAL DE VIAMÃO

Responsável Técnico:

ENG. CIVIL JAMILLE BRITO BORGES
CREA/RS 274007


Data: AGOSTO/2025 Escala: 1:500

Programa: PROMORAR CULTURA

Área: 447,57 m²

Revisão: 0

Prancha: LOC 01/01

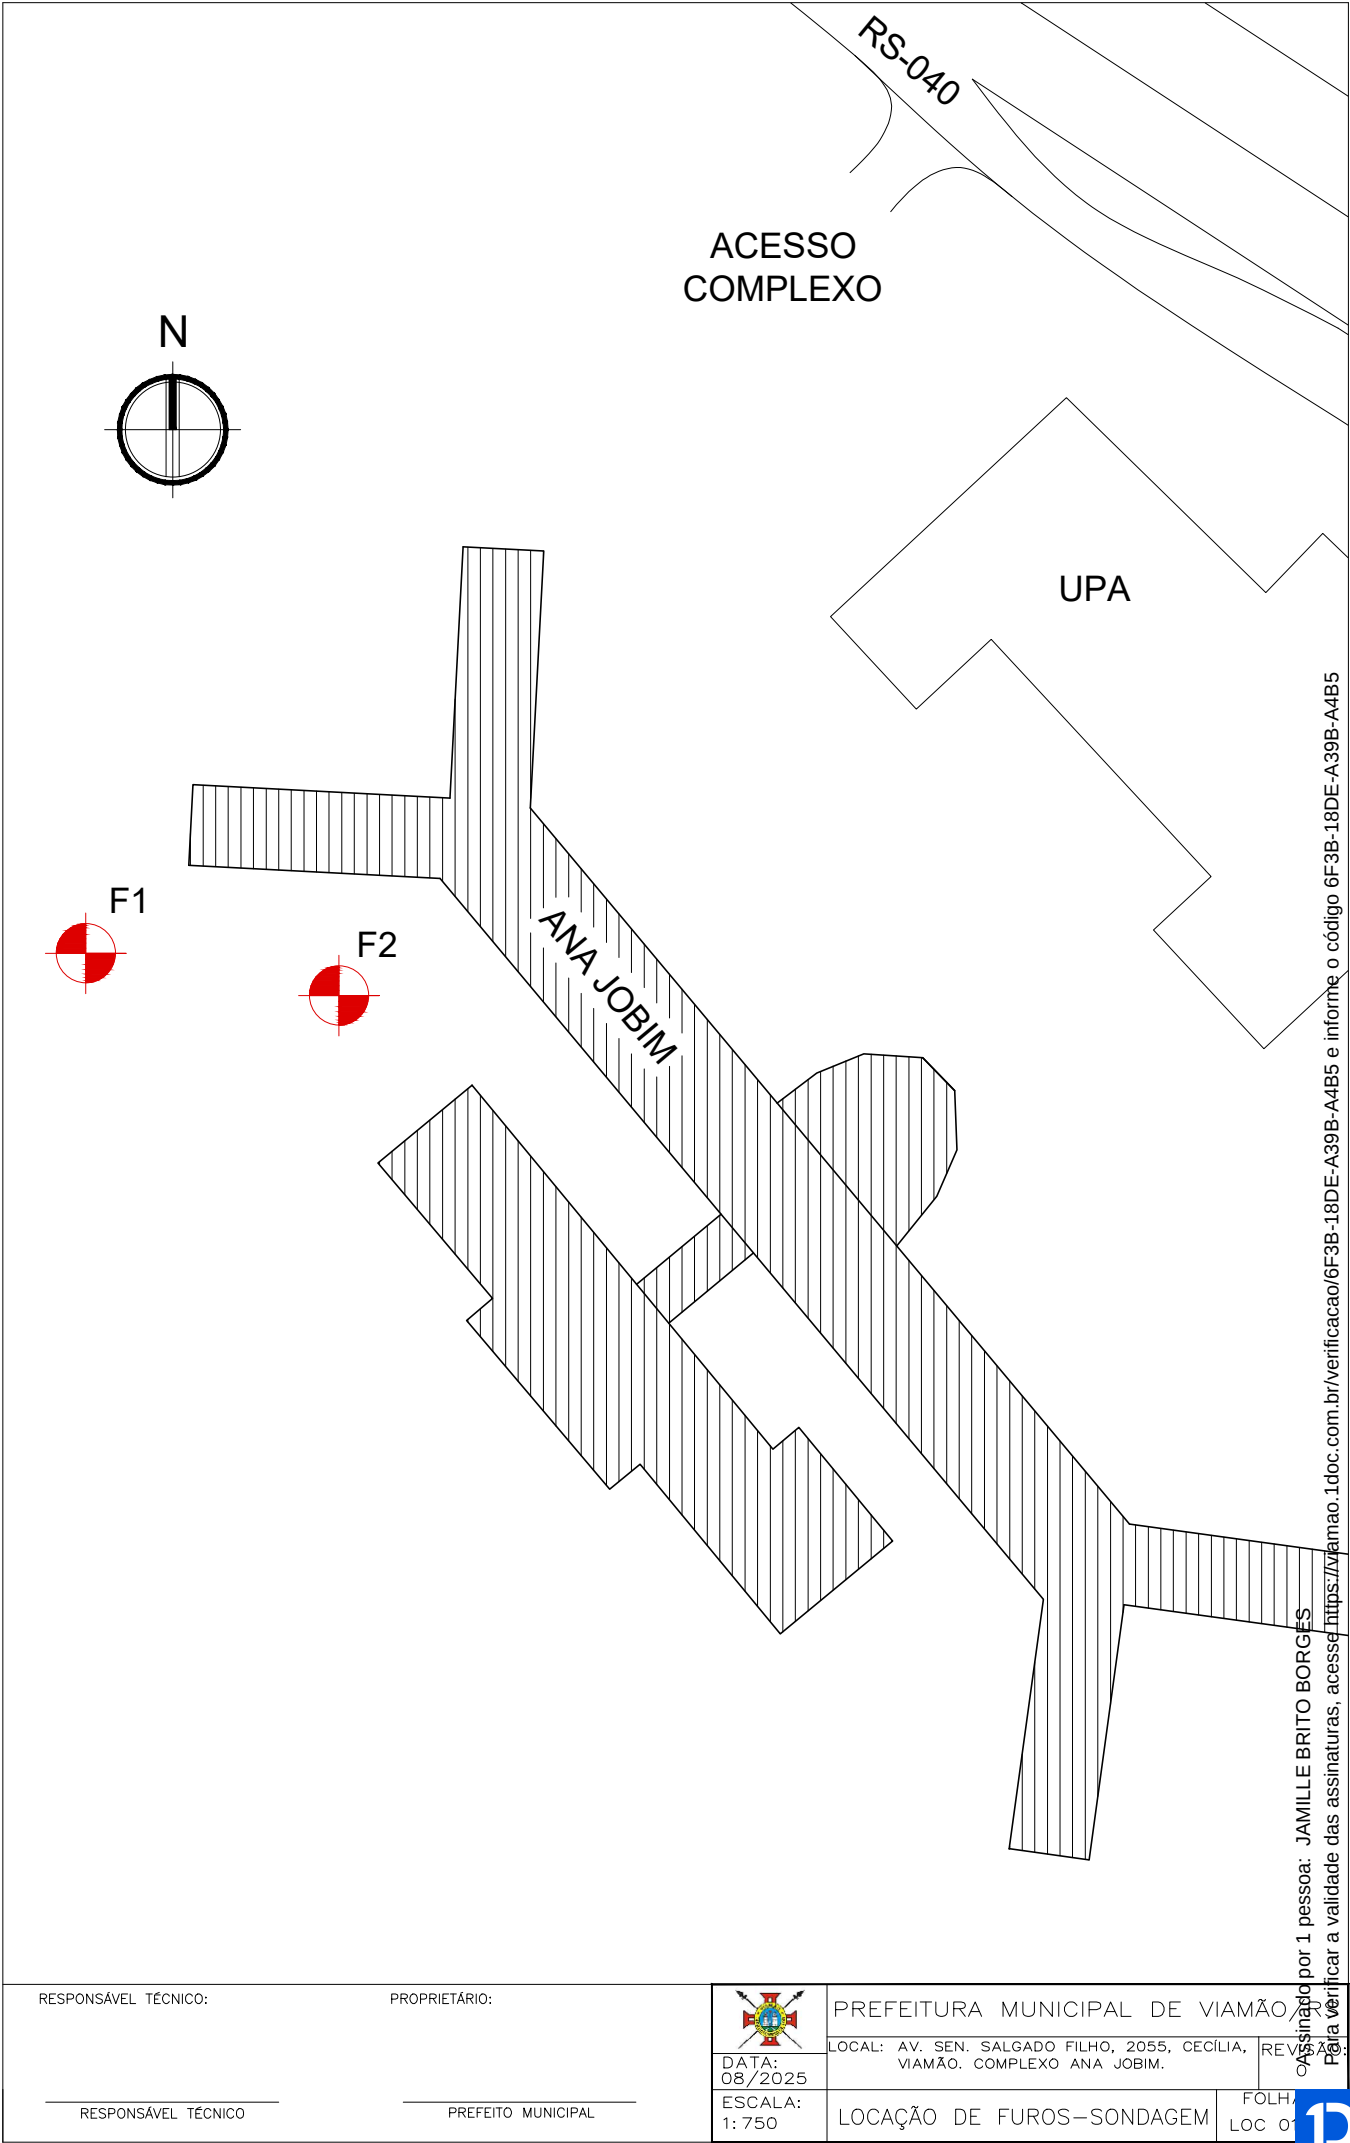



VERIFICAÇÃO DAS ASSINATURAS



Código para verificação: 6F3B-18DE-A39B-A4B5

Este documento foi assinado digitalmente pelos seguintes signatários nas datas indicadas:



JAMILLE BRITO BORGES (CPF 018.XXX.XXX-75) em 01/12/2025 09:30:29 GMT-03:00

Papel: Parte

Emitido por: Sub-Autoridade Certificadora 1Doc (Assinatura 1Doc)

Para verificar a validade das assinaturas, acesse a Central de Verificação por meio do link:

<https://viamao.1doc.com.br/verificacao/6F3B-18DE-A39B-A4B5>