


REV.	DESCRIÇÃO	MODIFICADO POR	DATA

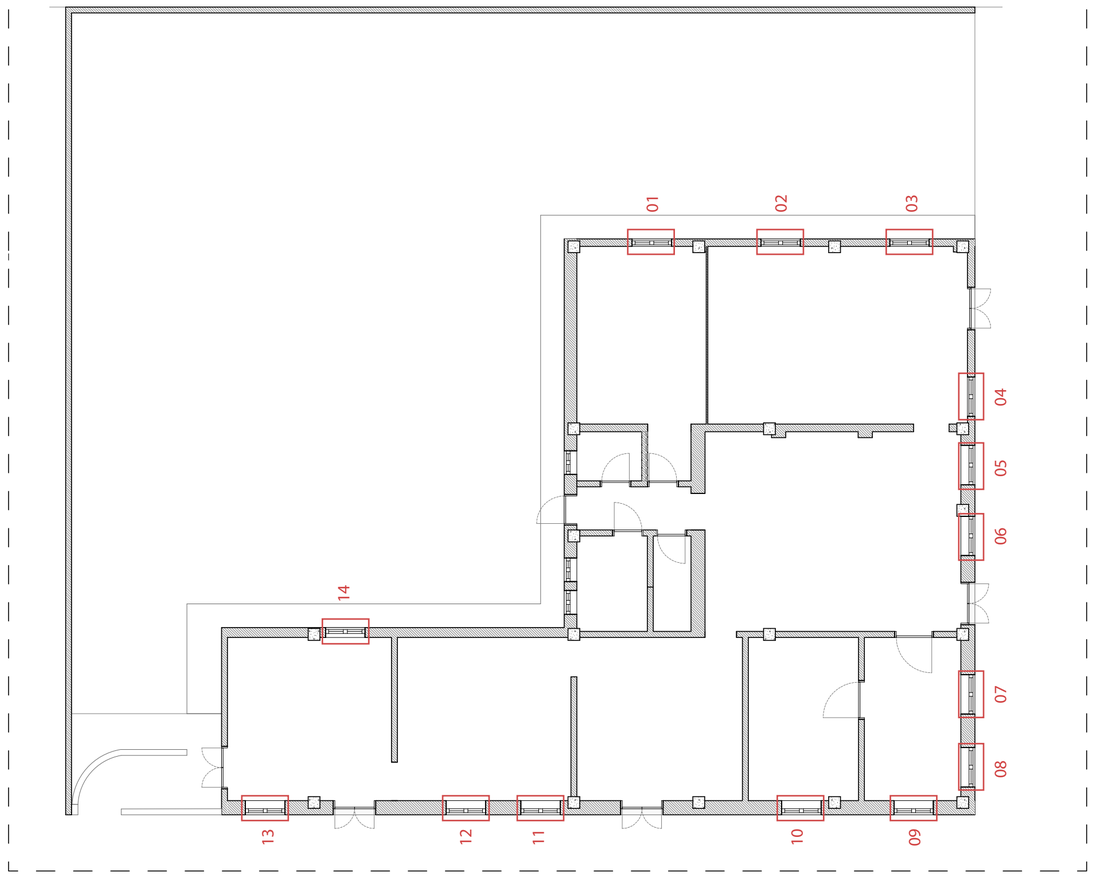


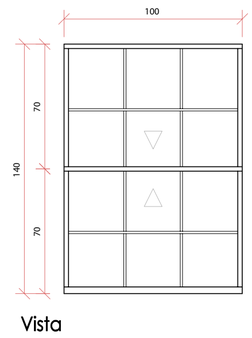

Vista

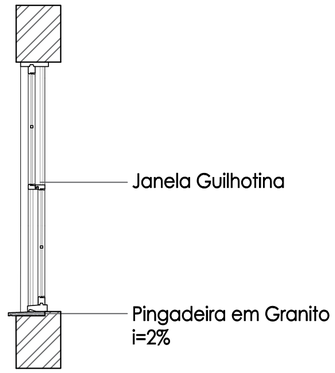

Corte

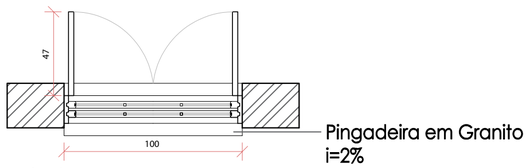

Planta

PREFEITURA MUNICIPAL DE MOSTARDAS

RUA BENTO GONÇALVES, Nº1020, FONE (51) 367 311 66

OBRA:	ESCALA:	ÁREA:	FORMATO:
TROCA DE JANELAS	Escala 1/50	420m²	A1

DISCRIMINAÇÃO:	REVISÃO:	PRANCHA:
Projeto Arquitetônico	R.00 R.00 R.00 R.00	01/01

TROCA DE JANELAS CASA DE CULTURA

ENDEREÇO:

R. Independência - 740
Centro MOSTARDAS/
RS

Prefeito Municipal

Gilnei José Nazareth de Souza

COLABORAÇÃO:

RESP. TÉCNICO:

DATA: 09/06/2026

Arquiteto e Urbanista Diego Vitorino, CAURS: A155917-6