


REV.	DESCRIÇÃO	MODIFICADO POR	DATA

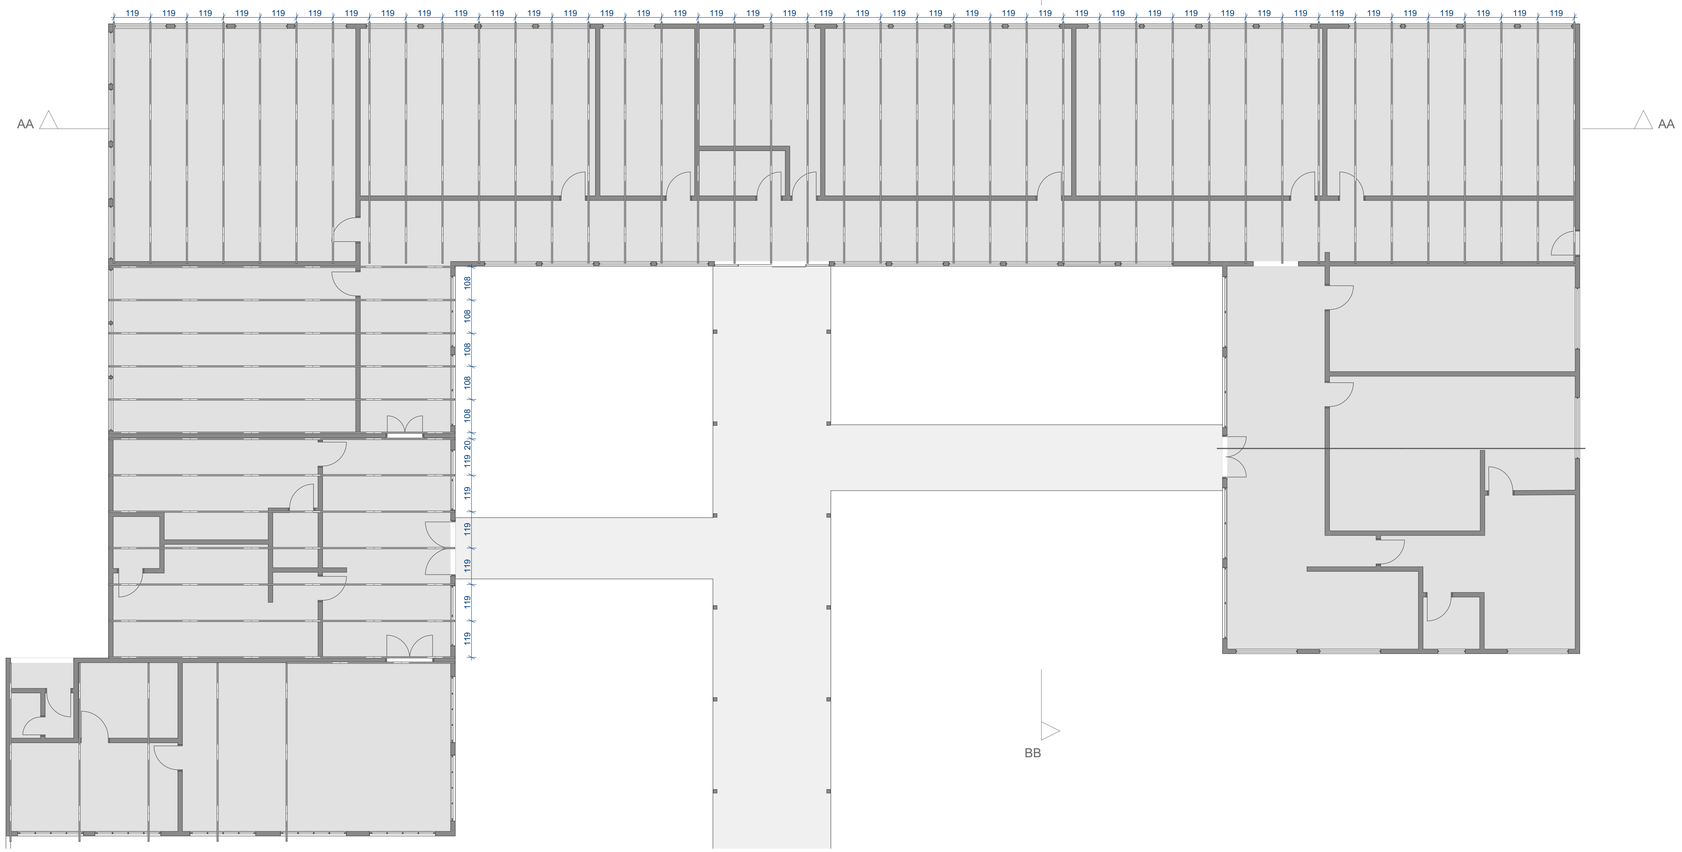


TÉRREO MADEIRAMENTO

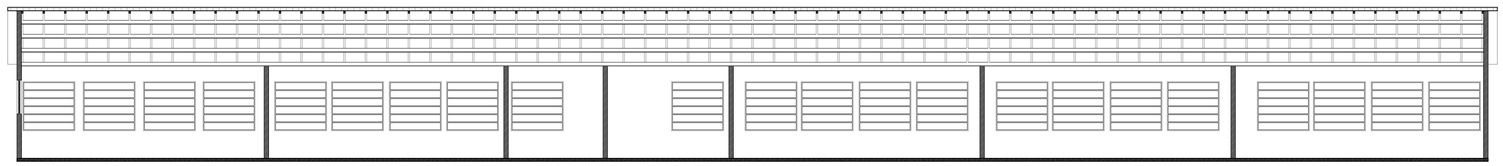


CORTE "AA

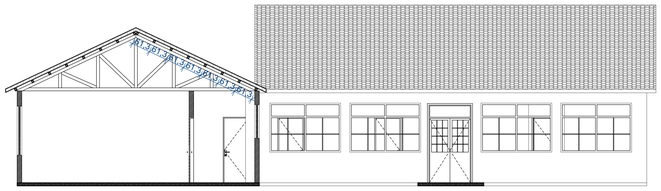


CORTE "BB

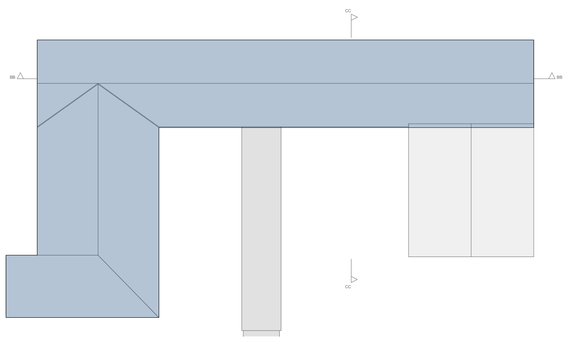

REMOÇÃO/INSTALAÇÃO DE TELHAS

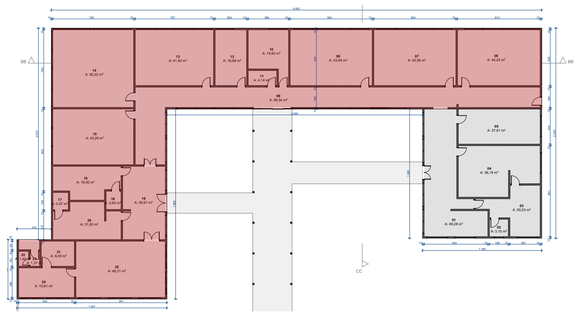

REMOÇÃO / INSTALAÇÃO DA ESTRUTURA DE MADEIRA

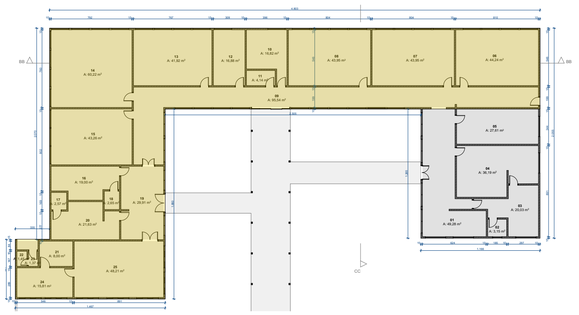

REMOÇÃO/INSTALAÇÃO DE FORRO

PREFEITURA MUNICIPAL DE MOSTARDAS

RUA BENTO GONÇALVES, Nº1020, FONE (51) 367 311 66

OBRA: REFORMA TELHADO	ESCALA: Escala 1/50	ÁREA: 700m²	FORMATO: A1
DISCRIMINAÇÃO: Projeto Arquitetônico	REVISÃO: R.00 R.00 / R.00 R.00		PRANCHA: 01/01

REFORMA TELHADO

ENDEREÇO:

EMF MARCELO GAMA
Centro MOSTARDAS/
RS

Prefeito Municipal

Gilnei Jozé Nazareth

COLABORAÇÃO:

RESP. TÉCNICO:

DATA: Outubro 2026

Arquiteto e Urbanista Diego Vitorino, CAURS: A155917-6