
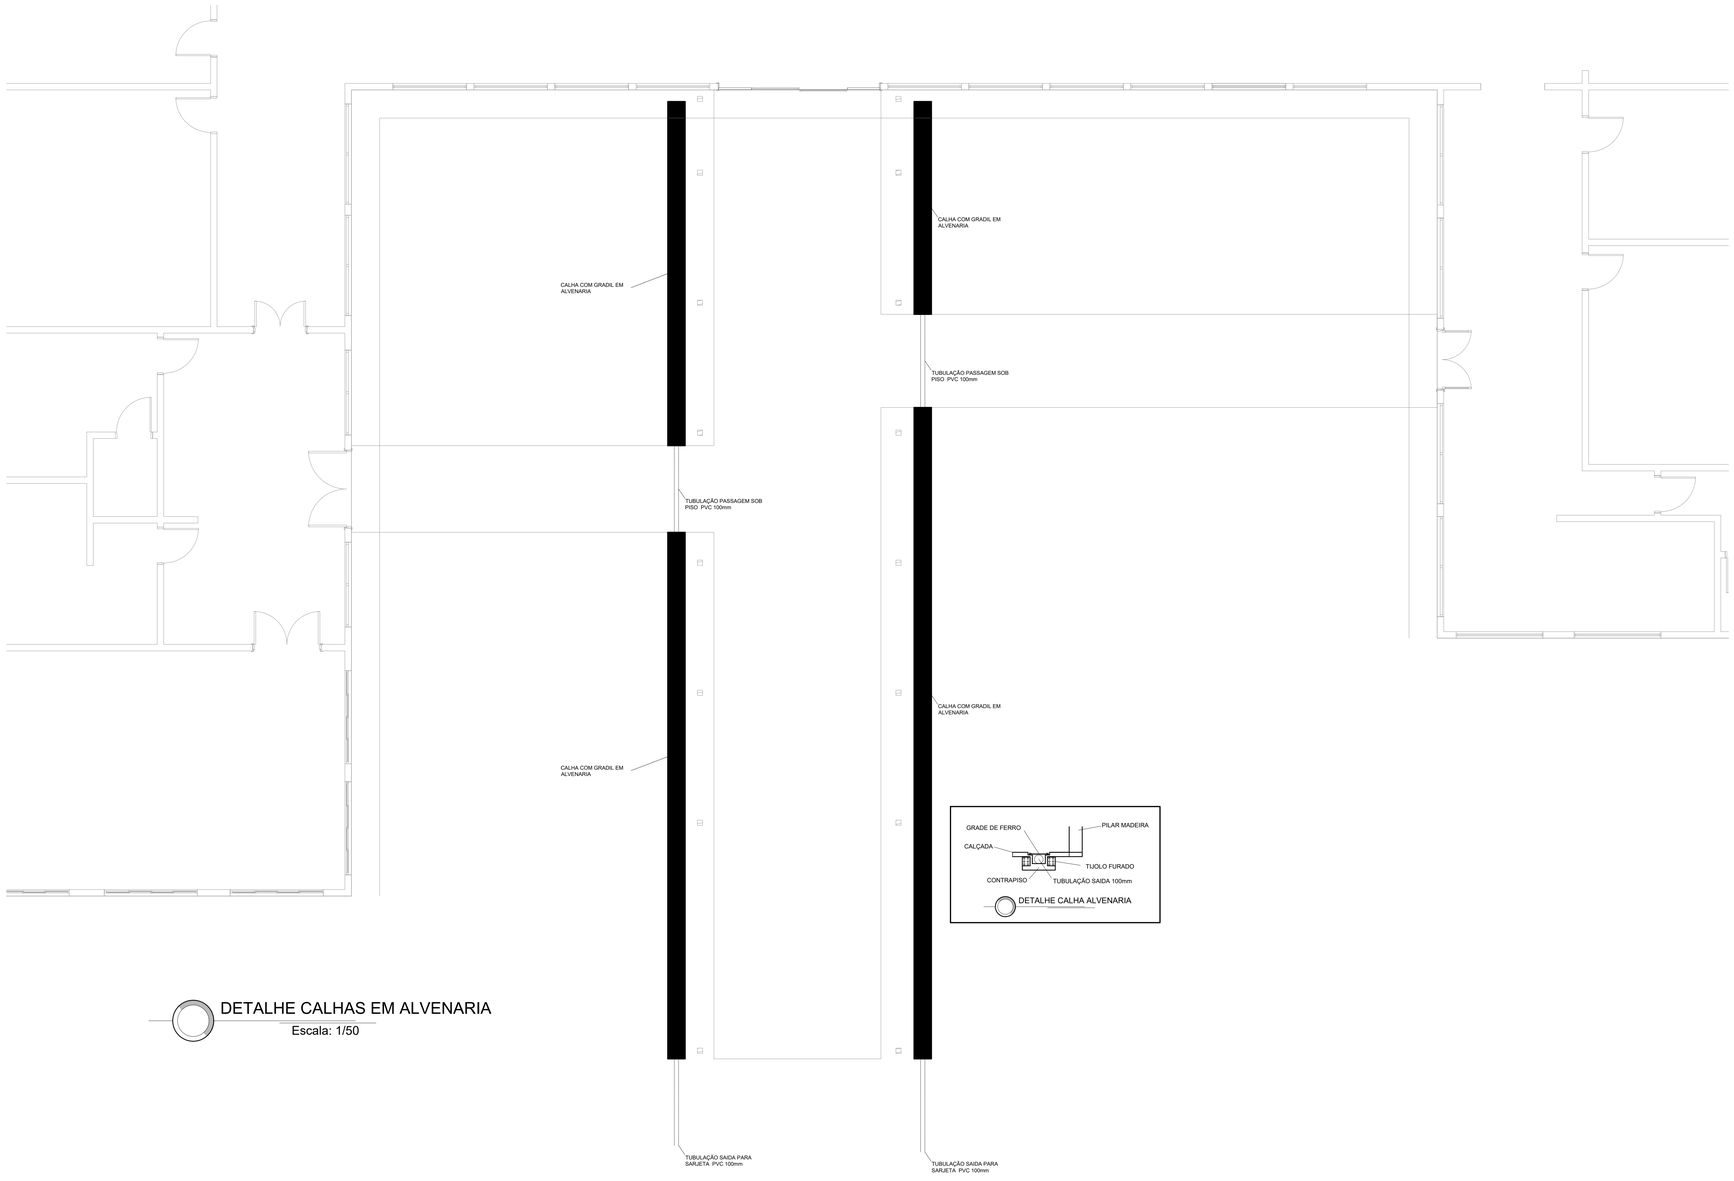



DETALHE CALHAS EM ALVENARIA

Escala: 1/50

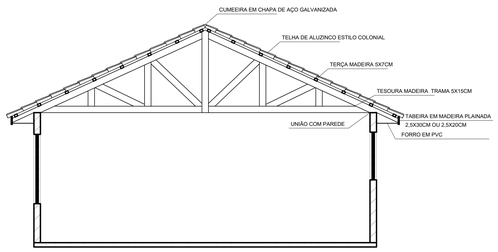

DETALHE MADEIRAMENTO TELHADO CORTE CC

Escala: 1/50

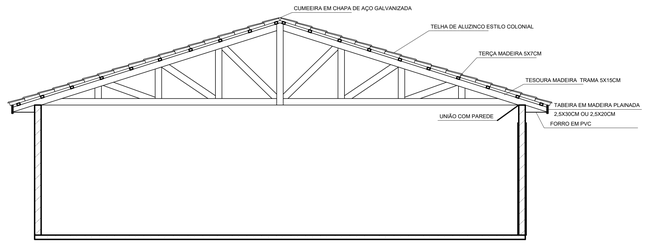

DETALHE MADEIRAMENTO TELHADO CORTE AA

Escala: 1/50

Informações:
- as peças estruturais da trama de cobertura deverão receber madeira de lei de 1ª qualidade, nas bitolas indicadas ou superiores;
- todas as ligações da trama de cobertura deverão receber uniões em chapa de aço, chapuz de madeira e pregos ou parafusos conforme o caso garantindo igual resistencia da ligação a peça ligada;
- deve-se fixar de forma adequada a estrutura de madeira as paredes de alvenaria;
- em caso de qualquer duvida não sanada no projeto e memorial descritivo deve-se consultar os responsaveis pelo projeto;

PREFEITURA MUNICIPAL DE MOSTARDAS

RUA BENTO GONÇALVES, Nº1020, FONE (51) 367 311 66

OBRA:	ESCALA:	ÁREA:	FORMATO:
Reforma escola Marcelo Gama	Escala Indicada	524 m²	A0

DISCRIMINAÇÃO:	REVISÃO:	PRANCHA:
VIDE PRANCHA	R.01 R.00 R.00 R.00 R.00	02/02

DETALHES REFORMA ESCOLA MARCELO GAMA

ENDEREÇO:
RUA BENTO GONÇALVES 1021
BAIRRO: CENTRO
MOSTARDAS/ RS

Prefeito Municipal
Gilnei José Nazareth de Souza

COLABORAÇÃO:

RESP. TÉCNICO:
Engº Civil FELIPE FAVRETTO, CREA-RS: 222320

DATA:
OUTUBRO/2023