


REV.	DESCRIÇÃO	MODIFICADO POR	DATA

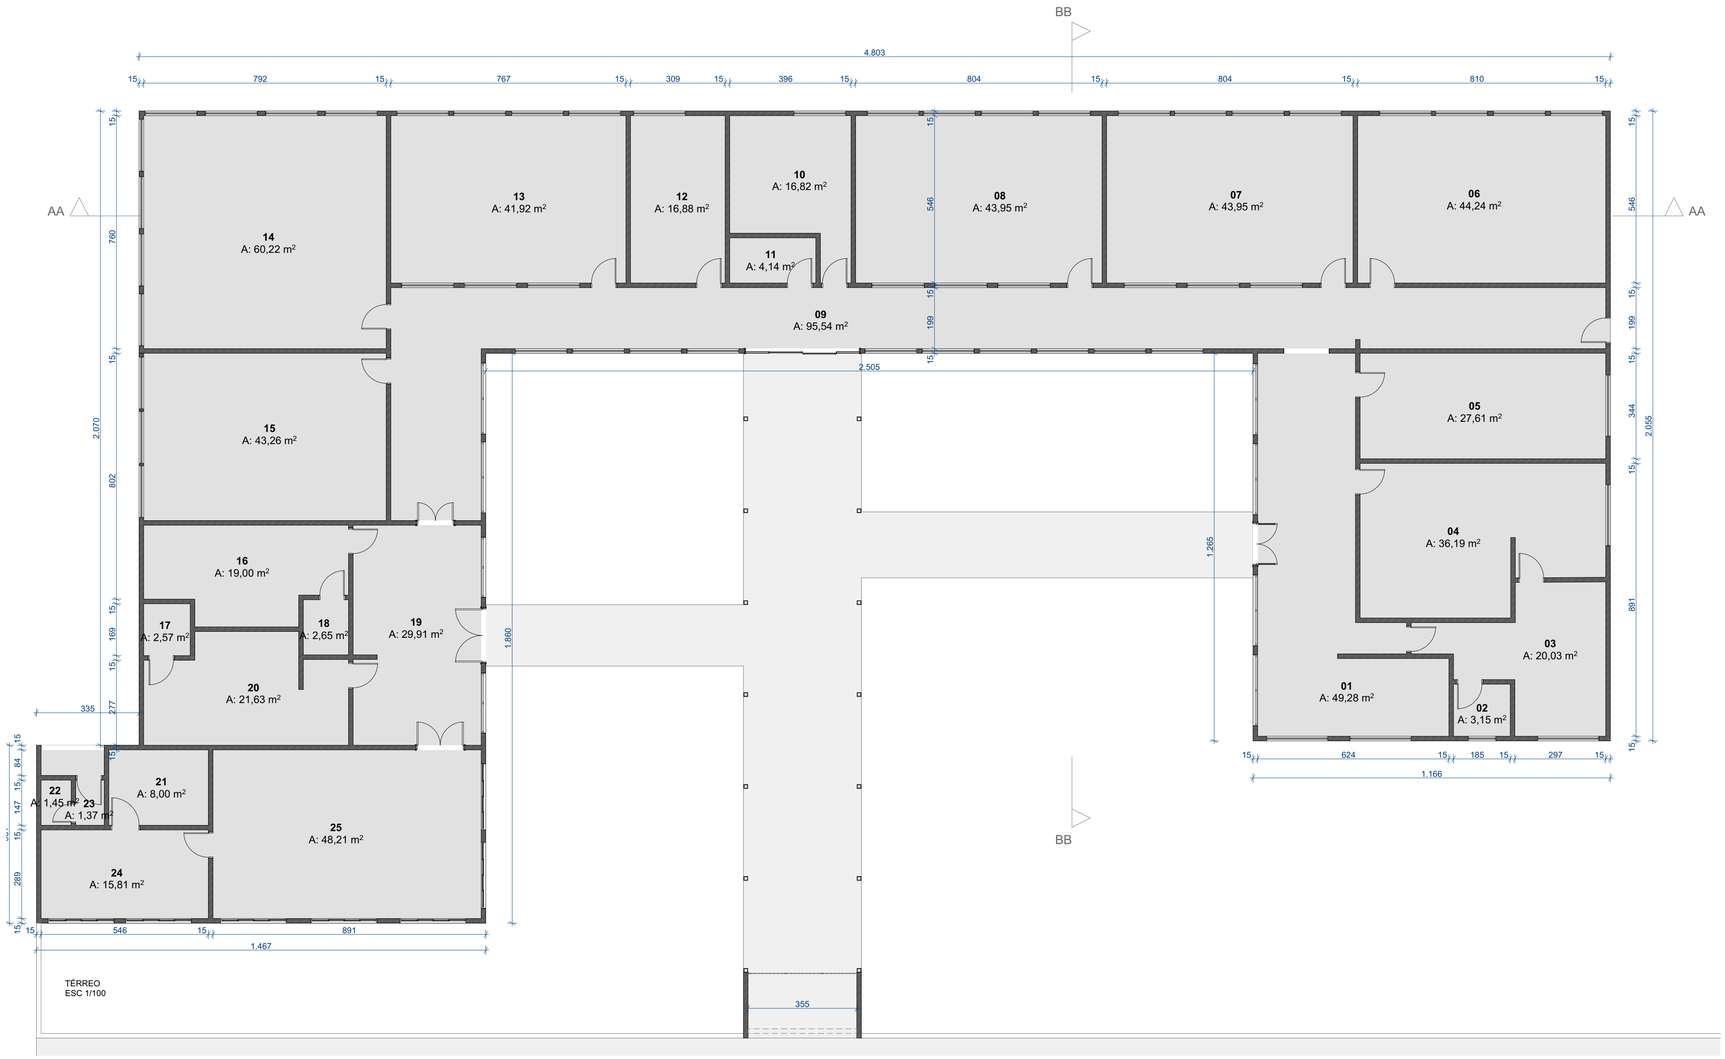


TÉRREO
ESC 1/100

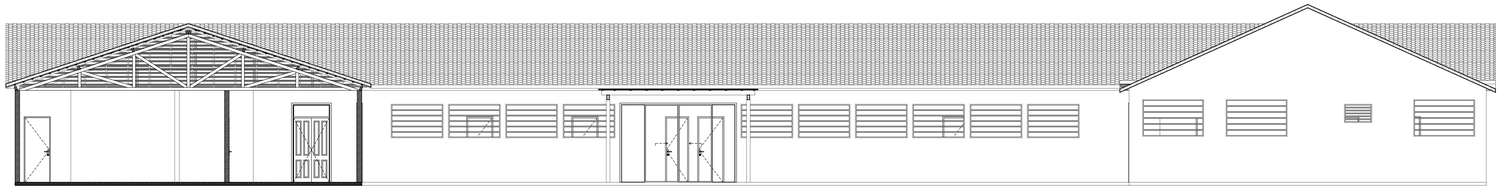


CORTE AA
ESC 1/100

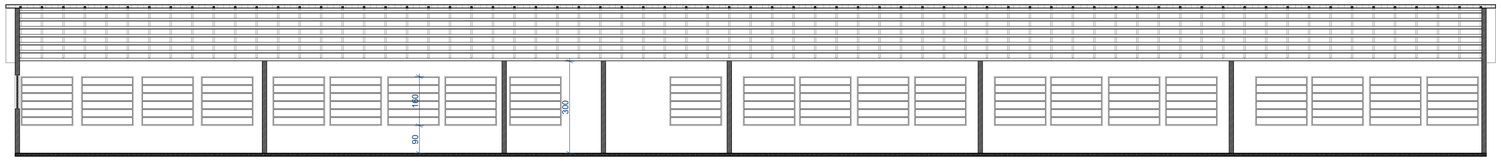

CORTE BB
ESC 1/100

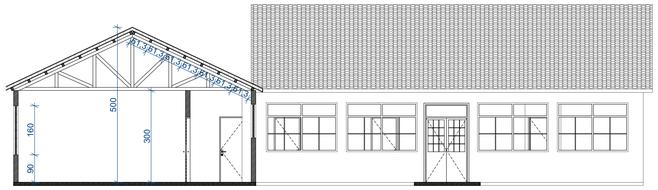

CORTE CC
ESC 1/100

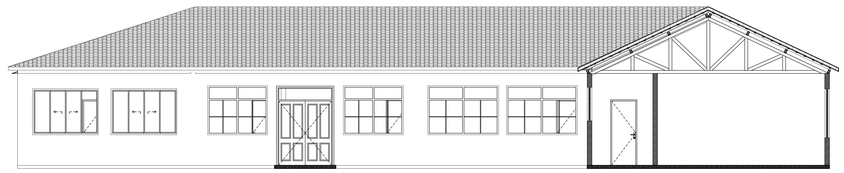

CORTE DD
ESC 1/100

PREFEITURA MUNICIPAL DE MOSTARDAS

RUA BENTO GONÇALVES, Nº1020, FONE (51) 367 311 66

OBRA: REFORMA TELHADO	ESCALA: Escala 1/50	ÁREA: 700m²	FORMATO: A1
DISCRIMINAÇÃO: Projeto Arquitetônico	REVISÃO: R.00 R.00 R.00 R.00		PRANCHA: 01/01

REFORMA TELHADO

ENDEREÇO:
EMF MARCELO GAMA
Centro MOSTARDAS/ RS

Prefeito Municipal
Gilnei Jozé Nazareth

COLABORAÇÃO:

RESP. TÉCNICO:
Arquiteto e Urbanista Diego Vitorino, CAURS: A155917-6

DATA:
Outubro 2026