


REV.	DESCRIÇÃO	MODIFICADO POR	DATA

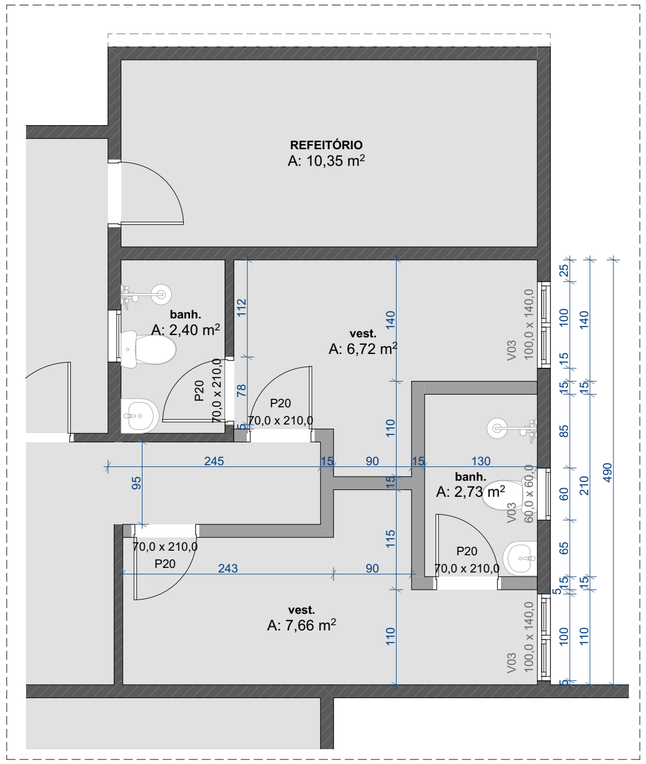

PLANTA TÉRREO
ESC 1/50

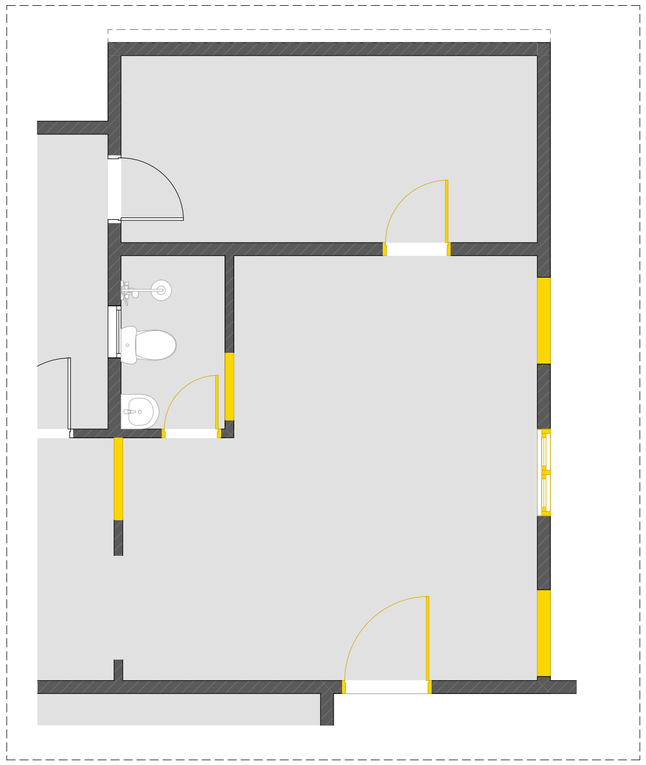

PLANTA DEMOLIR
ESC 1/50

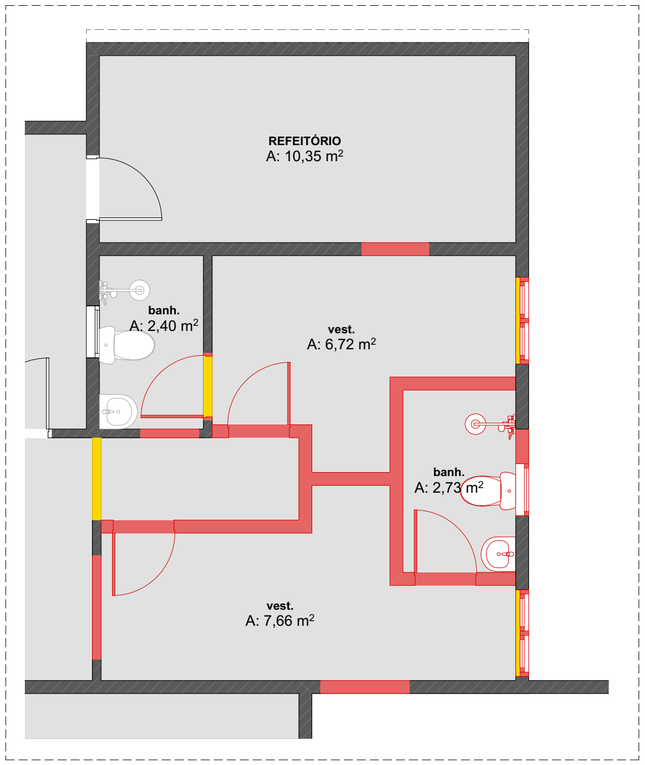

PLANTA CONSTRUIR
ESC 1/50

PREFEITURA MUNICIPAL DE MOSTARDAS

RUA BENTO GONÇALVES, Nº1020, FONE (51) 367 311 66

OBRA:
HOSPITAL SÃO LUIZ

ESCALA:
Escala 1/100

ÁREA:
936,97m²

FORMATO:
A1

DISCRIMINAÇÃO:
Projeto Arquitetônico Executivo

REVISÃO: R.00 R.00
R.00 R.00

PRANCHA:
01/01

REFORMA VESTIÁRIOS

ENDEREÇO:

RUA ALMIRANTE TAMANDARÉ, 864
Centro MOSTARDAS/
RS

Prefeito Municipal

Gilnei José Nazareth de Souza

COLABORAÇÃO:

RESP. TÉCNICO:

DATA:
outubro 2026

Arquiteto e Urbanista Diego Vitorino, CAURS: A155917-6