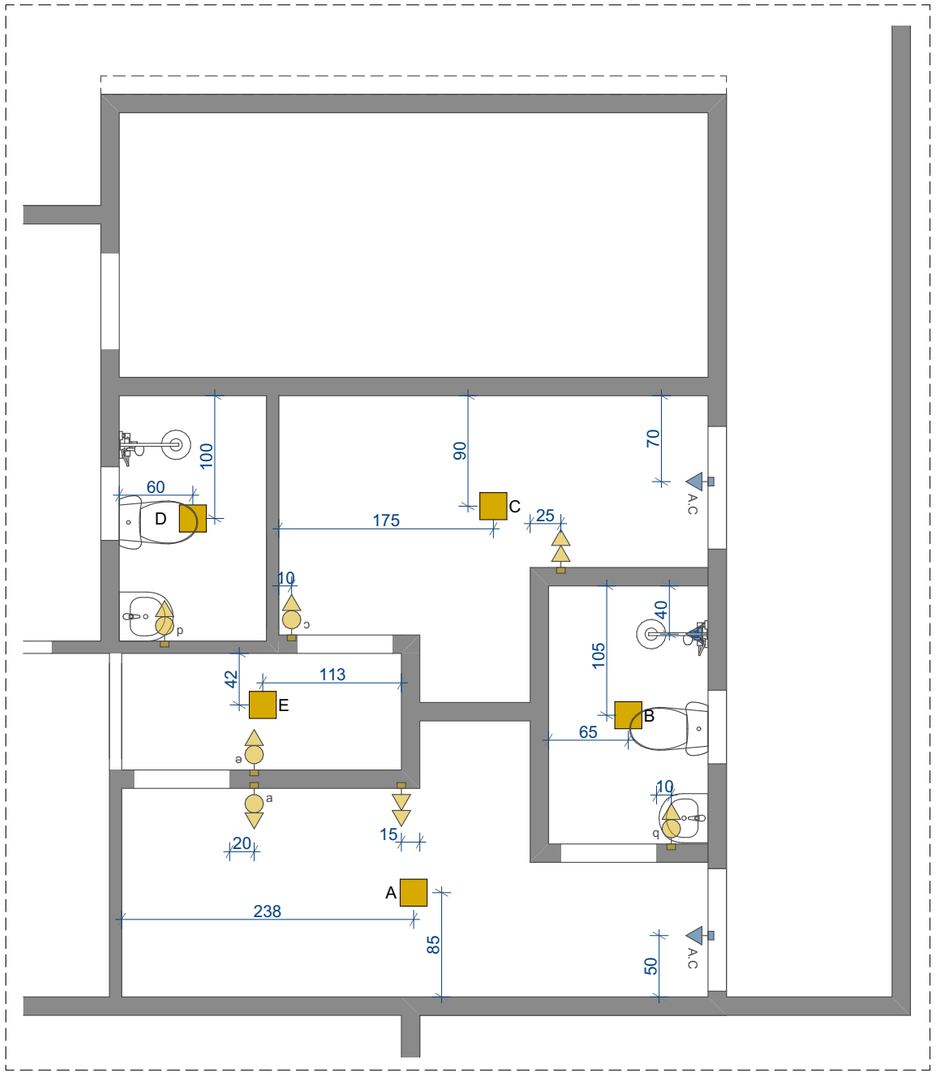


Pontos Elétricos
Esc 1/50

PREFEITURA MUNICIPAL DE MOSTARDAS

RUA BENTO GONÇALVES, Nº1020, FONE (51) 367 311 66

OBRA: HOSPITAL SÃO LUIZ	ESCALA: Escala 1/100	ÁREA: 936,97m²	FORMATO: A1
DISCRIMINAÇÃO: Projeto Arquitetônico Executivo	REVISÃO: R.00 R.00 R.00 R.00		PRANCHA: 01/01

PONTOS ELÉTRICOS

ENDEREÇO:

RUA ALMIRANTE TAMANDARÉ, 864
Centro MOSTARDAS/
RS

Prefeito Municipal

Gilnei José Nazareth de Souza

COLABORAÇÃO:

RESP. TÉCNICO:

DATA: outubro 2026

Arquiteto e Urbanista Diego Vitorino, CAURS: A155917-6