


PLANTA SITUAÇÃO/LOCALIZAÇÃO

Esc 1:300

OBS.: A UNIDADE DE MEDIDA DAS PORTAS E CORREDORES COTADOS É CENTÍMETROS.

RUA FELICIANO DE MOURA

AVENIDA DINARTE SILVEIRA MARTINS

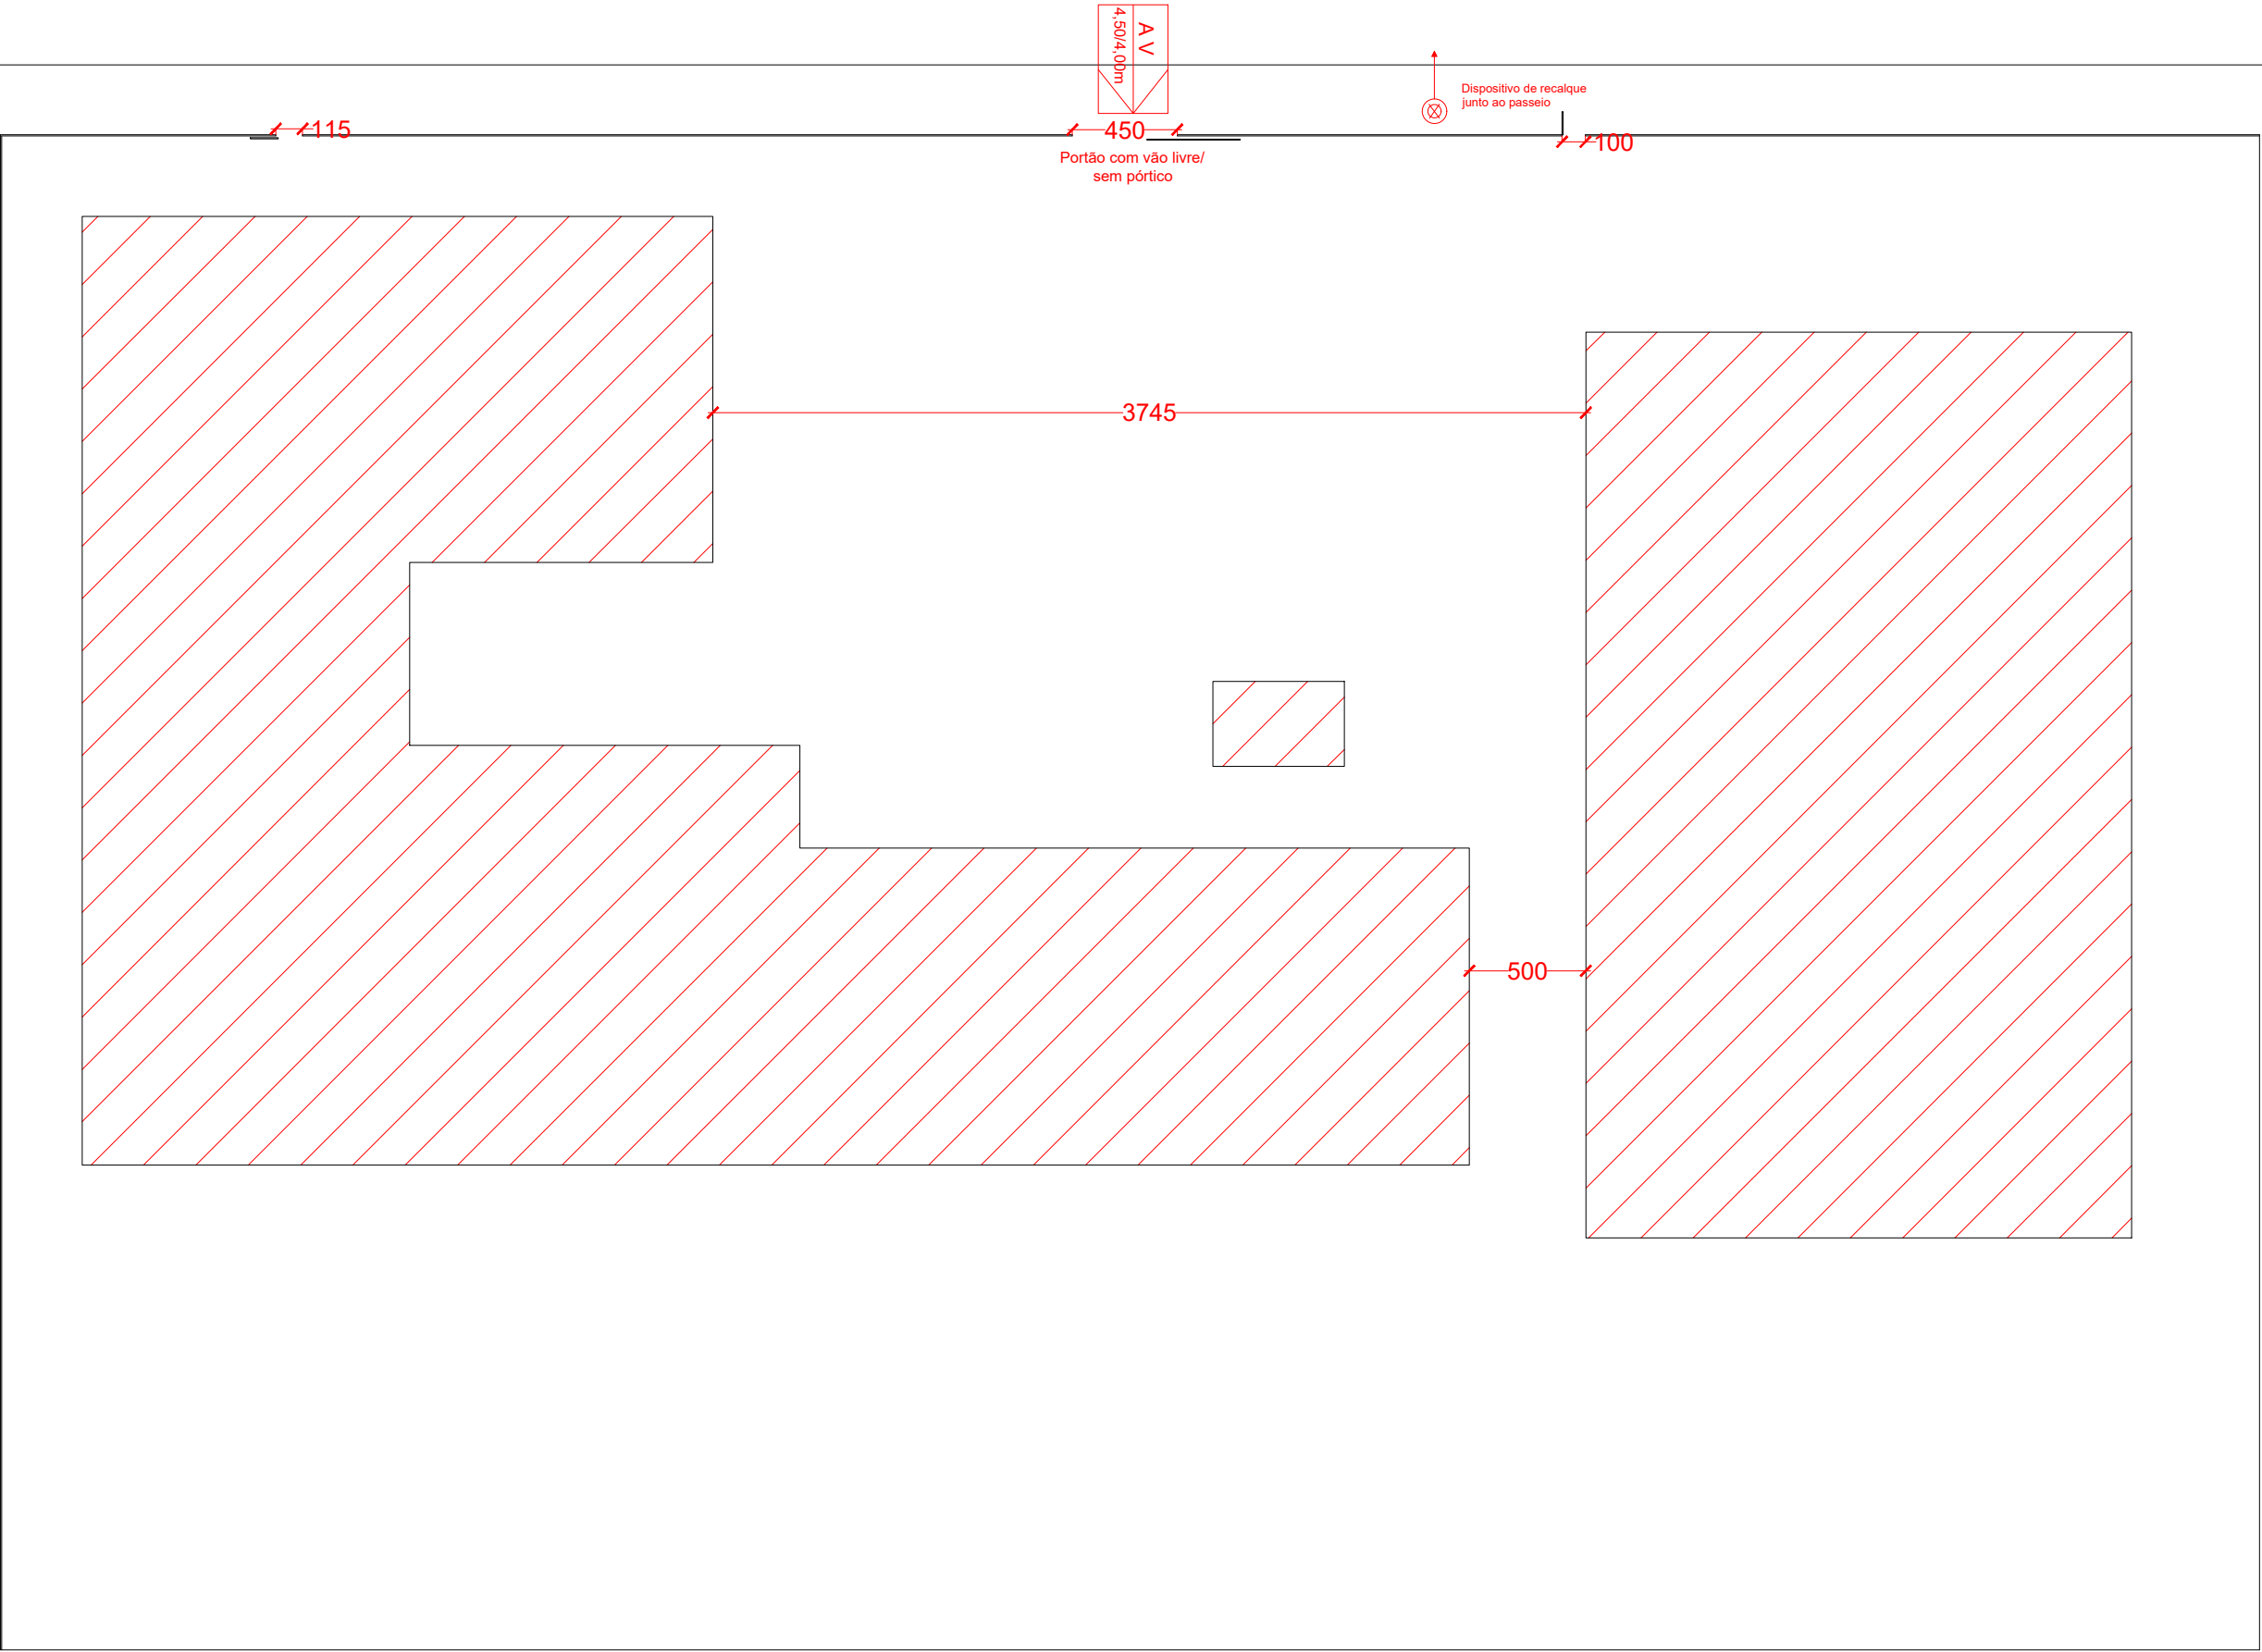

LEGENDA		
	Extintor Tipo Espuma	
	Extintor Pó Tipo BC	
	Extintor Tipo CO2	
	Extintor Tipo Água Pressur.	
	Extintor Pó Tipo ABC	
LEGENDA SINALIZAÇÃO FOTOLUMINESCENTE		CÓDIGO
	Proibido Fumar	1
	Indicação Sentido de Saída	13
	Indicação Sentido de Saída - Siga	14
	Indicação Sentido de Saída Escada	16
	Indicação de Saída Sobre Porta	17
	Risco de Choque Elétrico	9

		PPCI - Plano de Prevenção e Proteção Contra Incêndio	
E.M.F. Dr. Dinarte Silveira Martins			
Av. Dr. Dinarte Silveira Martins, 330, Sede - MOSTARDAS/RS			
PROPRIETÁRIO: MUNICÍPIO DE MOSTARDAS	NATUREZA DA OCUPAÇÃO: 8513-9/00 - Ensino fundamental. 8520-1/00 - Ensino médio.	ESCALA:	INDICADA
		DATA:	01/12/2021
RESPONSÁVEL TÉCNICO: ARQ. SENDY NACHTIGAL RAMOS CAU A155744-0	ÁREA TOTAL: 1.821,59m²	PRANCHA:	A2-02