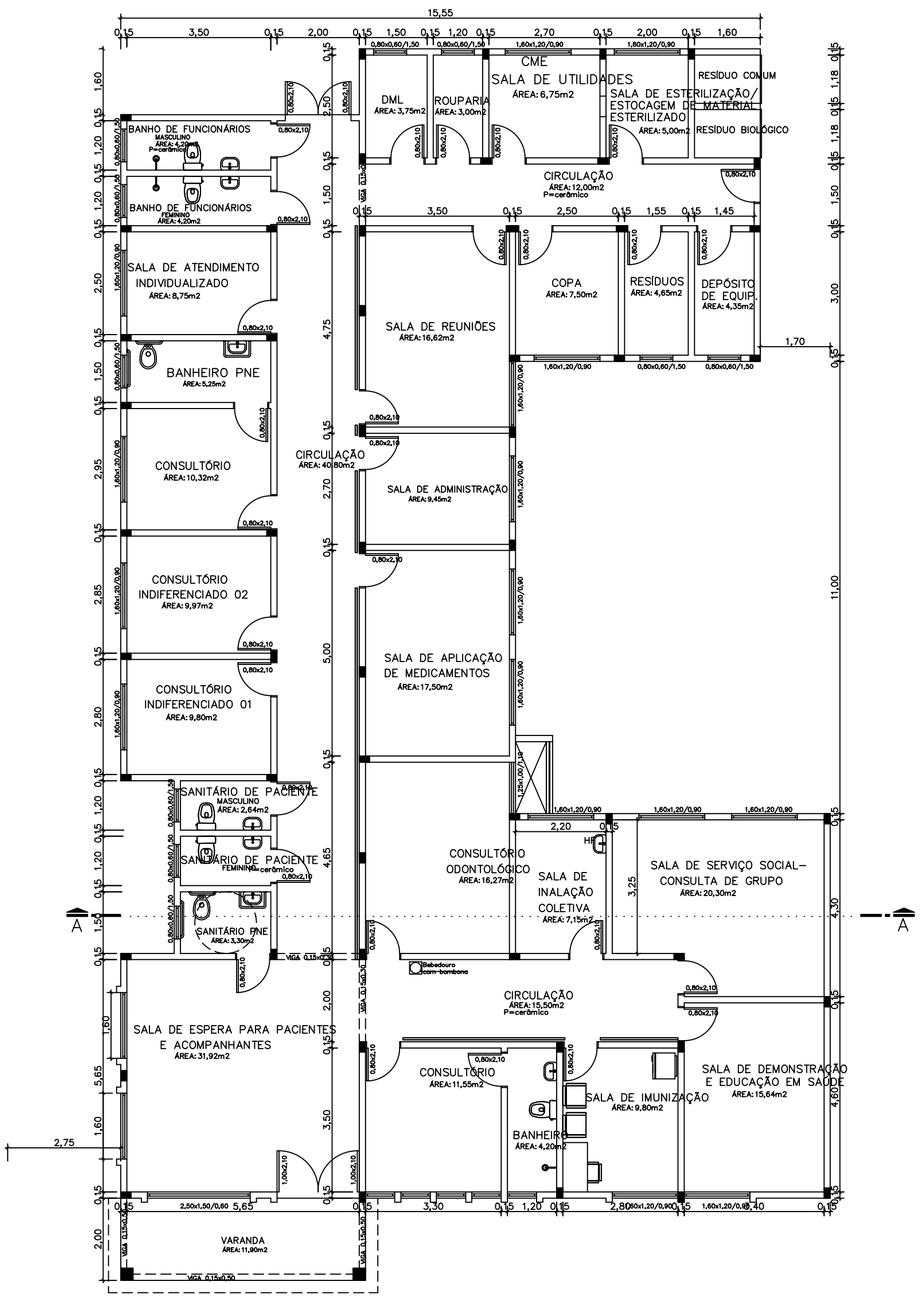

Planta Baixa
Escala: 1/100

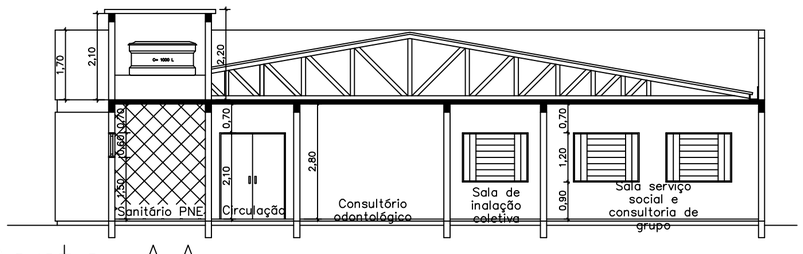

Corte AA
Escala: 1/100

Revisão	Assunto	Data:	Visto

[redacted]

taquari

Fone: (51)3653-1266 (225) e-mail: planejamento@taquari-rs.com.br

Departamento de Engenharia & Arquitetura

Obra: UBS RINCÃO SÃO JOSÉ

Descrição: Planta Baixa e Corte

Endereço da obra: Estrada Estadual - VRS 868 - Rincão São José - Taquari/RS

Responsável técnico:
FLÁVIO DE ANDRADE- ENG.CIVIL e ENG.DE SEGURANÇA- CREA 111.653-D

Projetista:

Área: 378,00m²

Data: Maio/2026

Escala: 1/100

Prancha: 01-01

Assinado digitalmente por:
Flavio de Andrade
503.230.400-04
22/06/2026 09:46:16 -03:00

Para verificar a autenticidade das assinaturas, leia o QR Code ao lado ou acesse o link abaixo:
https://r.multi24h.com.br/FlIFi1a6sKD1b_1_389