PERFIL LONGITUDINAL

ESC. 1/100

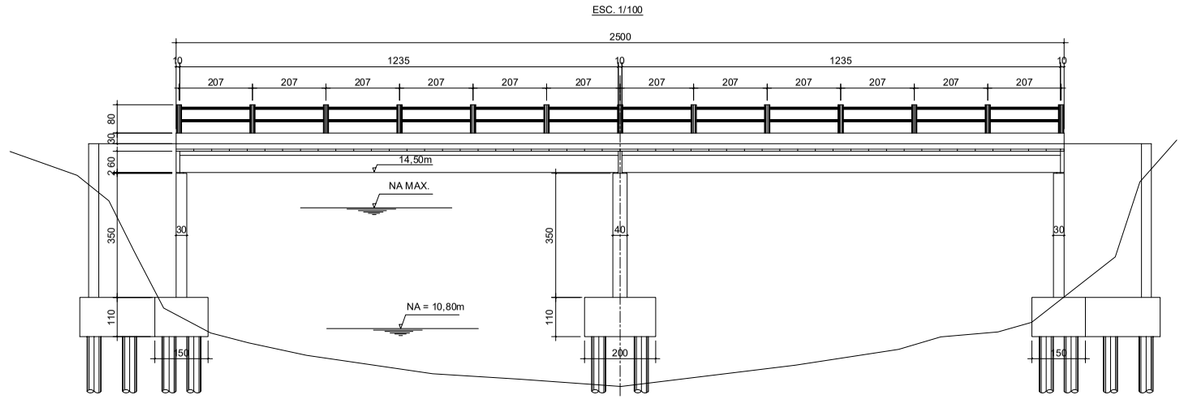

VISTA EM PLANTA

ESC. 1/100

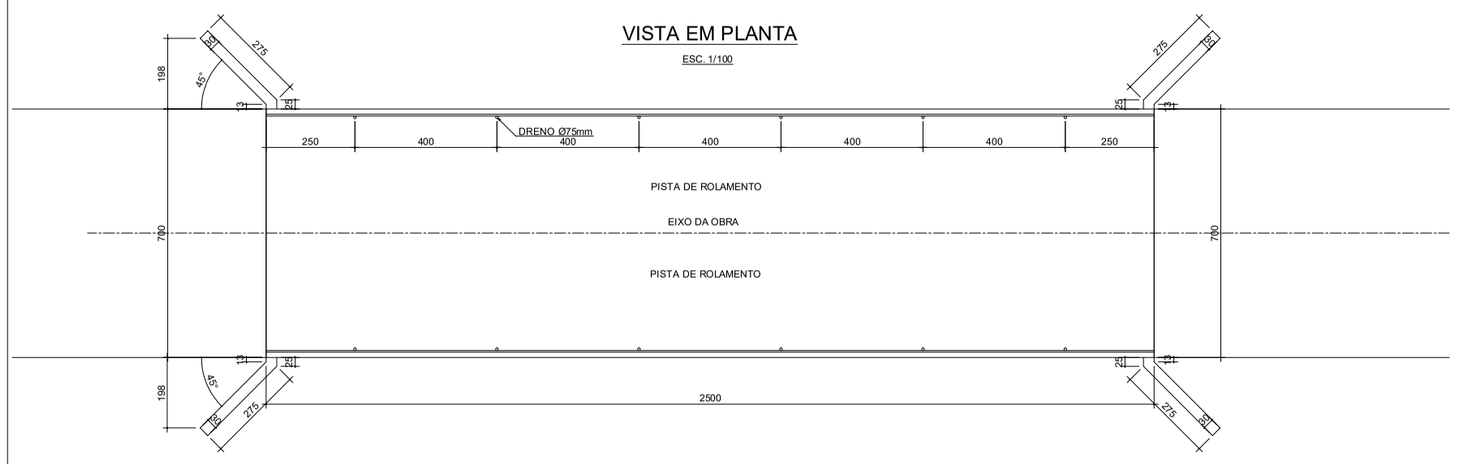

LOCAÇÃO DAS FUNDAÇÕES

ESC. 1/100

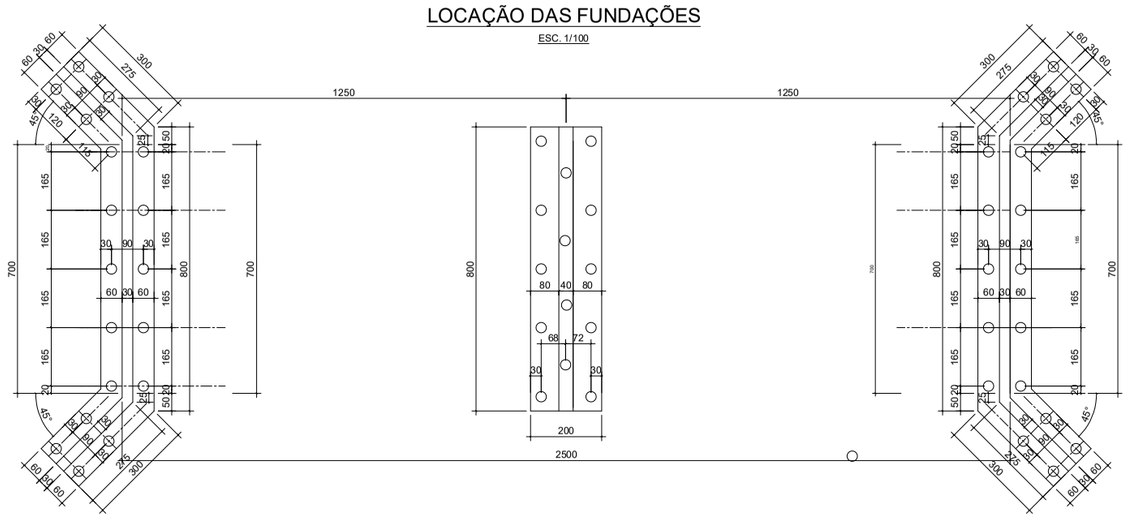

VIGAS - PLANTA

ESC. 1/50

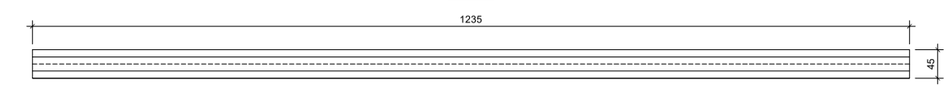

VIGAS - ELEVAÇÃO

ESC. 1/50

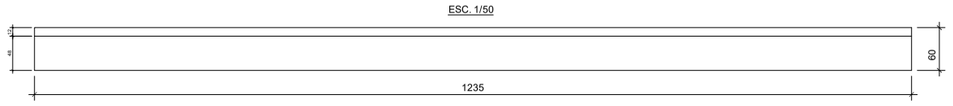

CORTE TRANSVERSAL

ESCALA 1/25

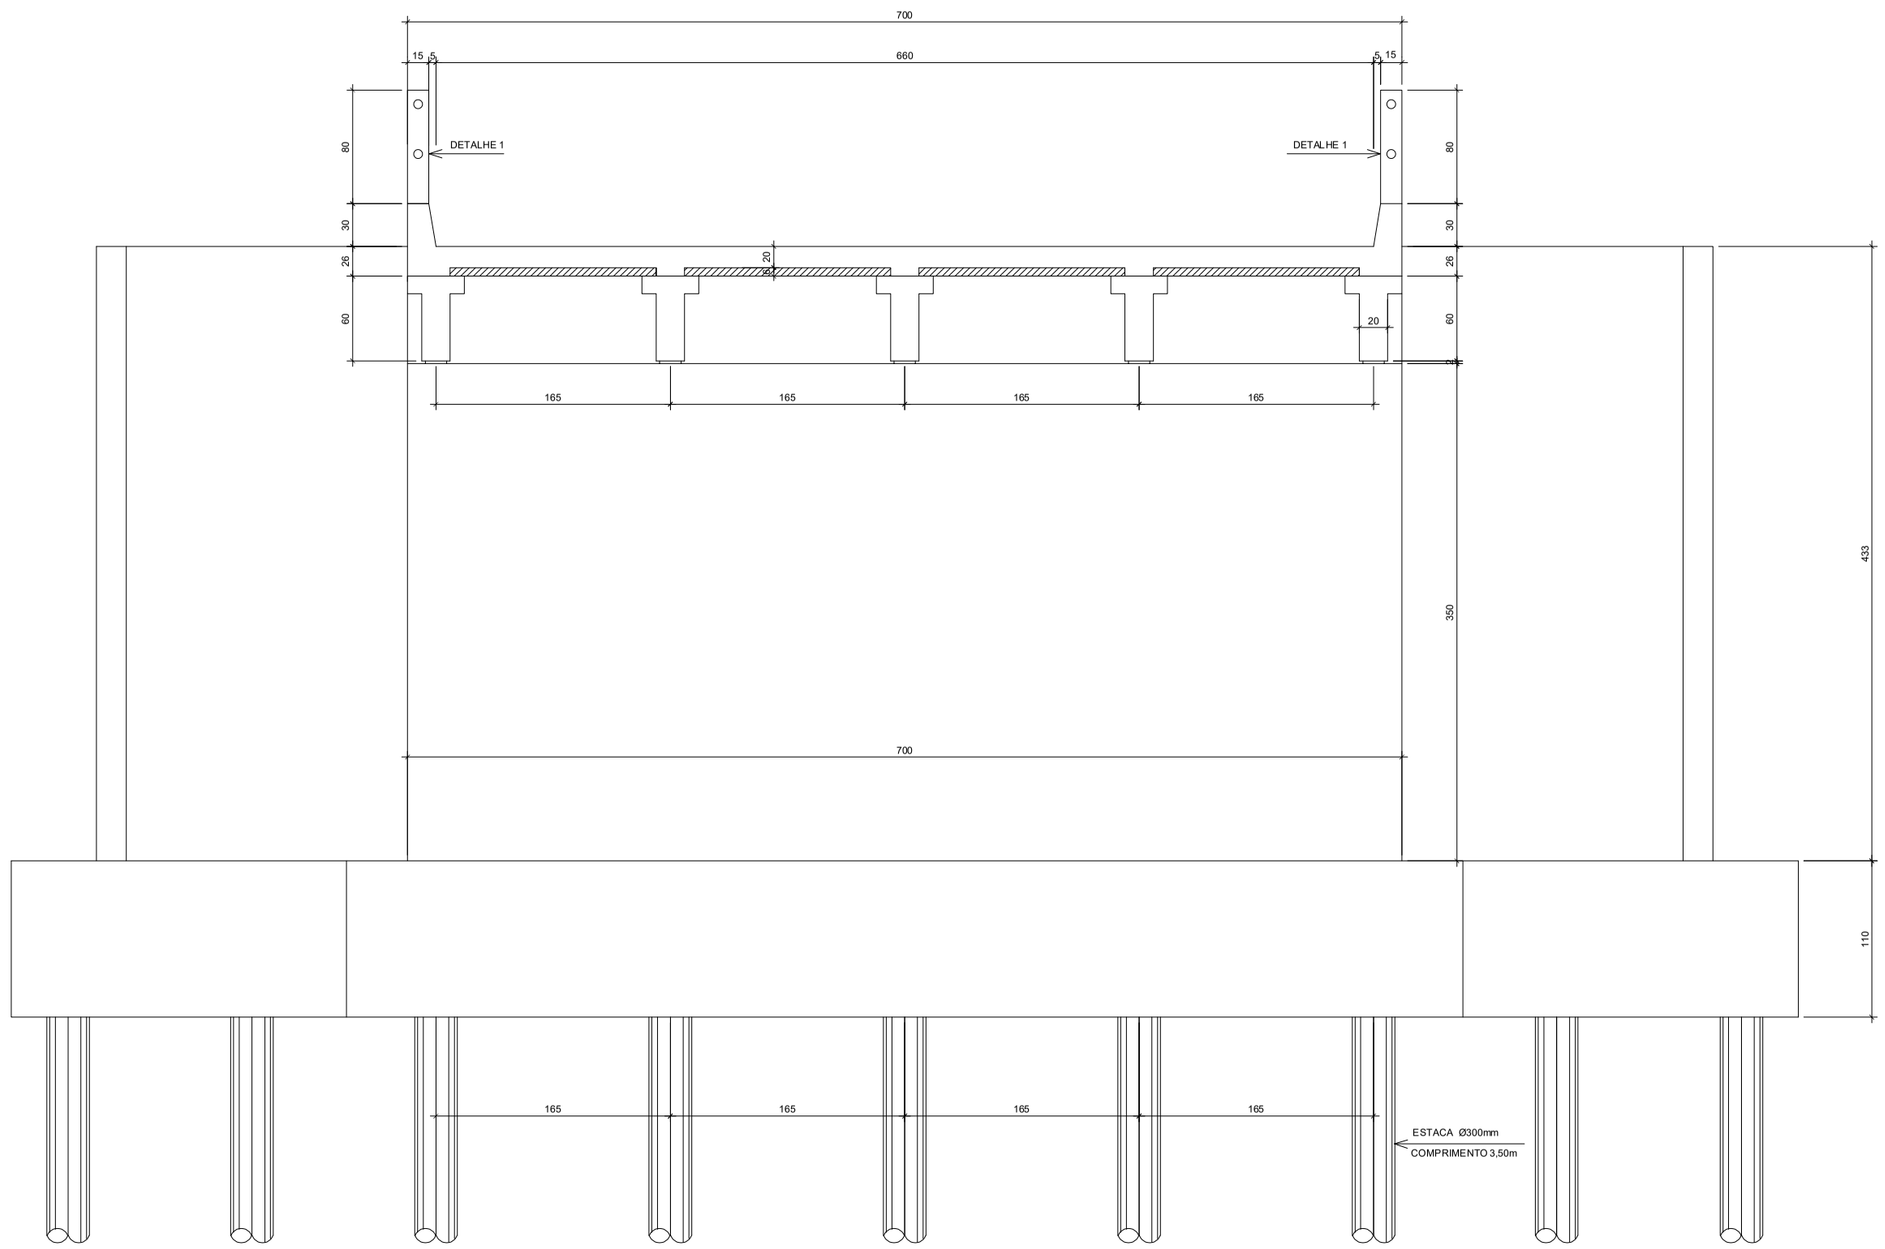

GUARDA CORPO E GUARDA RODAS - VISTA

ESCALA 1/25

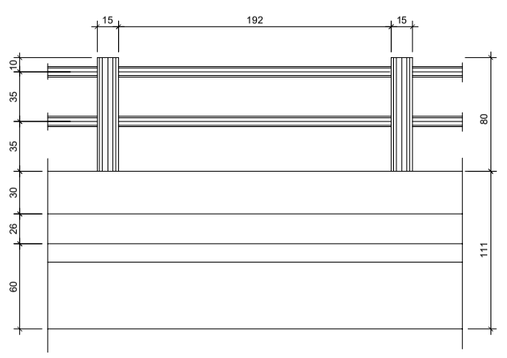

DETALHE 1

ESCALA 1/25

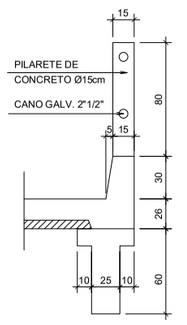

VIGA - CORTE

ESCALA 1/25

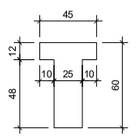

ESPECIFICAÇÕES :

1 - CLASSE DE AGRESSIVIDADE II
- RELAÇÃO ÁGUA/CIMENTO ≤ 0,60.

2 - MEDIDAS COM UNIDADES NÃO-INDICADAS CORRESPONDEM A CENTÍMETROS.

3 - USAR CONCRETO fck = 20 MPa NA INFRA E MESOESTRUTURA E 30 MPa NA SUPERESTRUTURA

OBRA/SERVIÇO:	CONSTRUÇÃO DE PONTE SOBRE ARROIO SANTA CRUZ
ENDEREÇO:	TQ 280, COSTA DO SANTA CRUZ, TAQUARI/RS
TÍTULO:	PLANTA GERAL DE FORMAS

PROPRIETÁRIO:

PREFEITURA DE TAQUARI

RESPONSÁVEL TÉCNICO PELO PROJETO

FLAVIO DE ANDRADE:50323040004

Assinado de forma digital por FLAVIO DE ANDRADE:50323040004
Dados: 2025.11.13 15:30:31 -03'00'

FLÁVIO DE ANDRADE - ENG. CIVIL E ENG. DE SEGURANÇA - CREA RS 111653

PRANCHA Nº: PRJ 01/04

INDICADA	OUTUBRO/2025
ESCALA	**DATA**

REVISÃO 0