


ESTRUTURAL DECK DA ESCADARIA

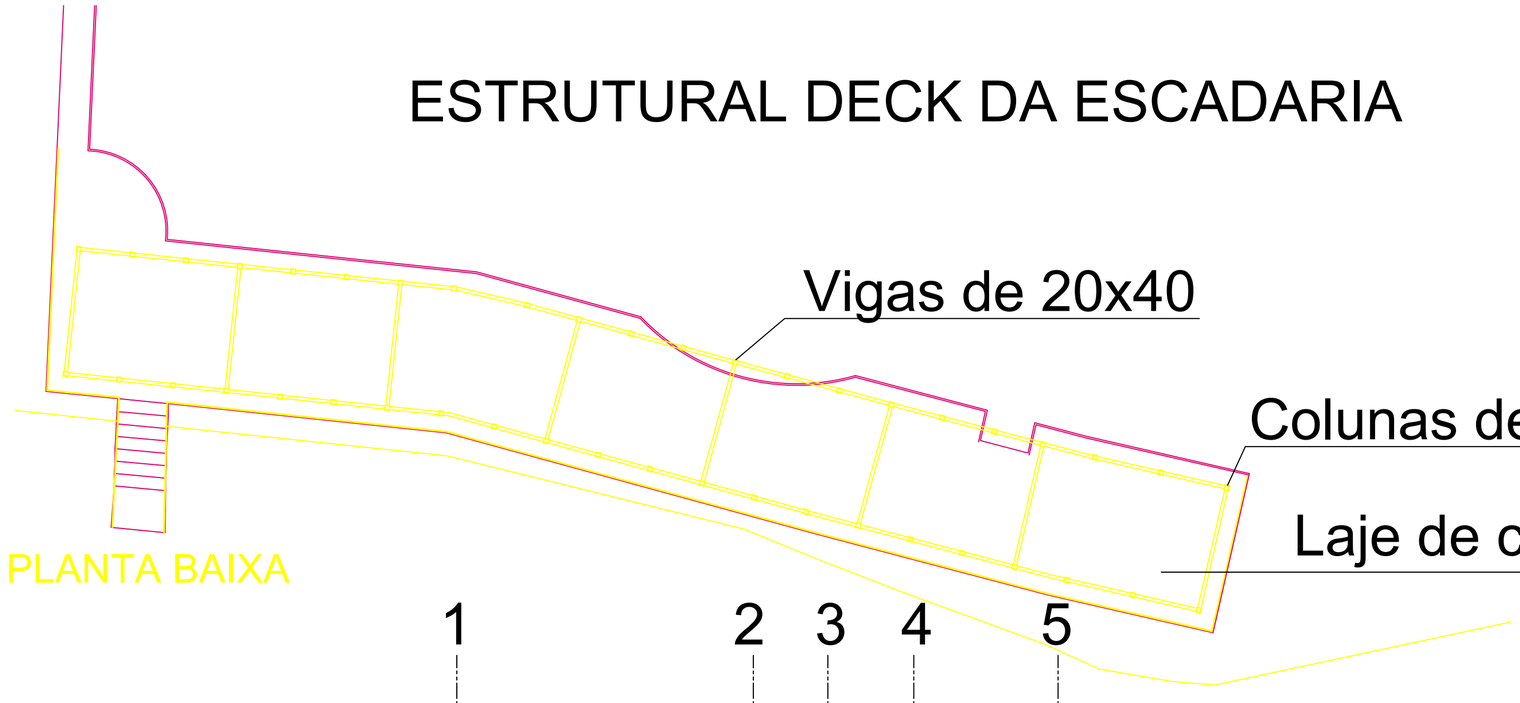

PLANTA BAIXA

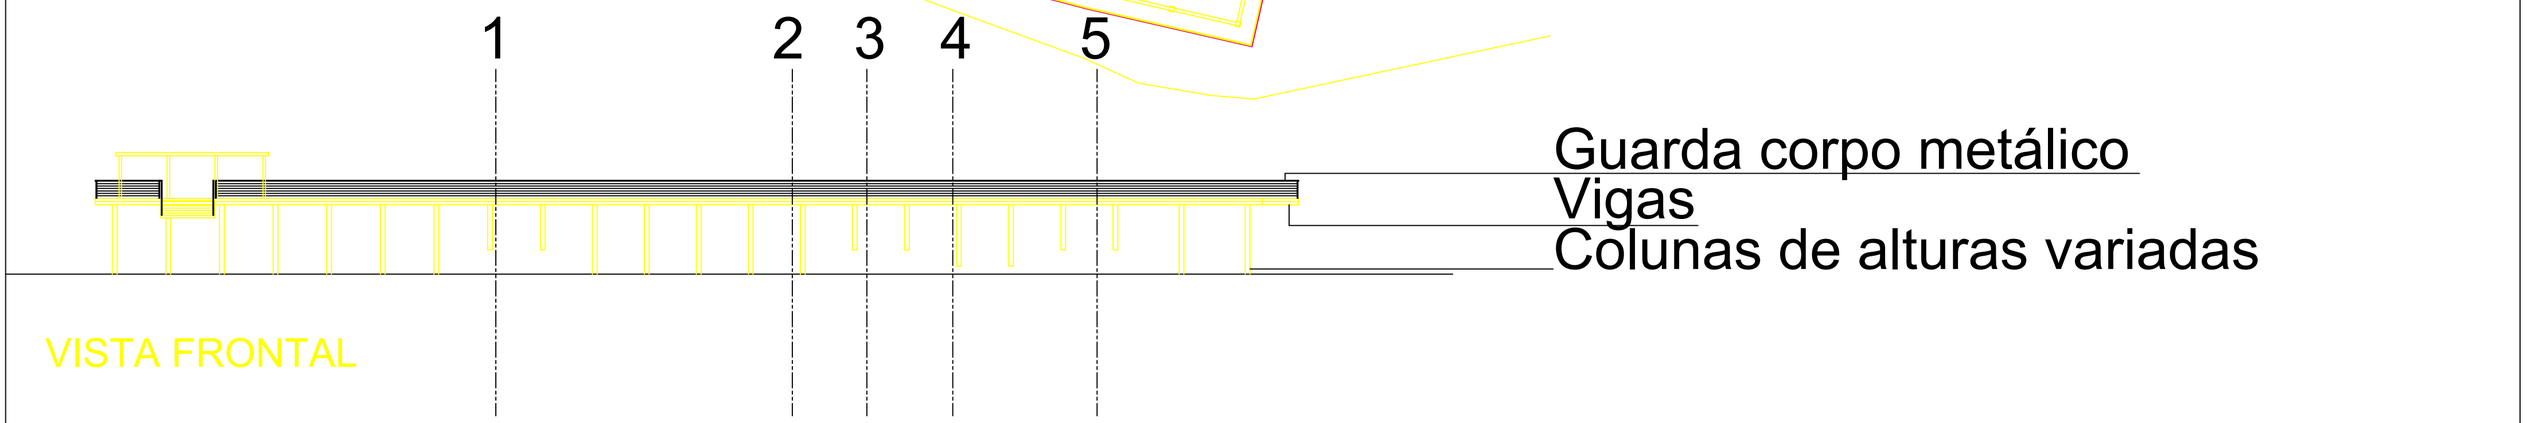

VISTA FRONTAL

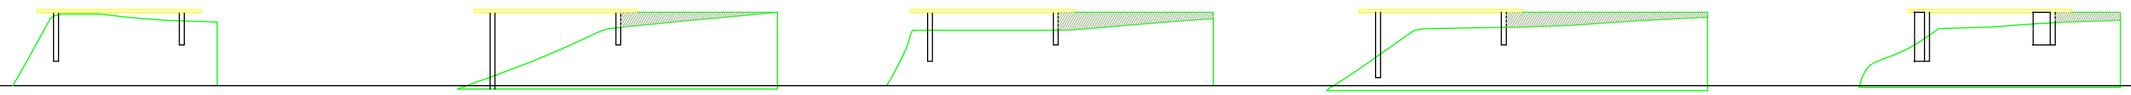

CORTE 1 CORTE 2 CORTE 3 CORTE 4 CORTE 5

FLAVIO DE ANDRADE:50323040004
Assinado de forma digital por FLAVIO DE ANDRADE:50323040004
Dados: 2024.06.21 10:49:32 -03'00'

GOVERNO DO ESTADO
RIO GRANDE DO SUL
O futuro nos une

OBJETO: Habitações afetadas pelo evento de 01 de maio de 2024, em Taquari
LOCAL: Praia - Taquari, RS
META 2: CASAS DESTRUÍDAS, INTERDITADAS E ADJACENTES - ÁREA DE CONJUNTO PRAIA
FOLHA: 5 de 7