




PLANTA DE SITUAÇÃO
1:500

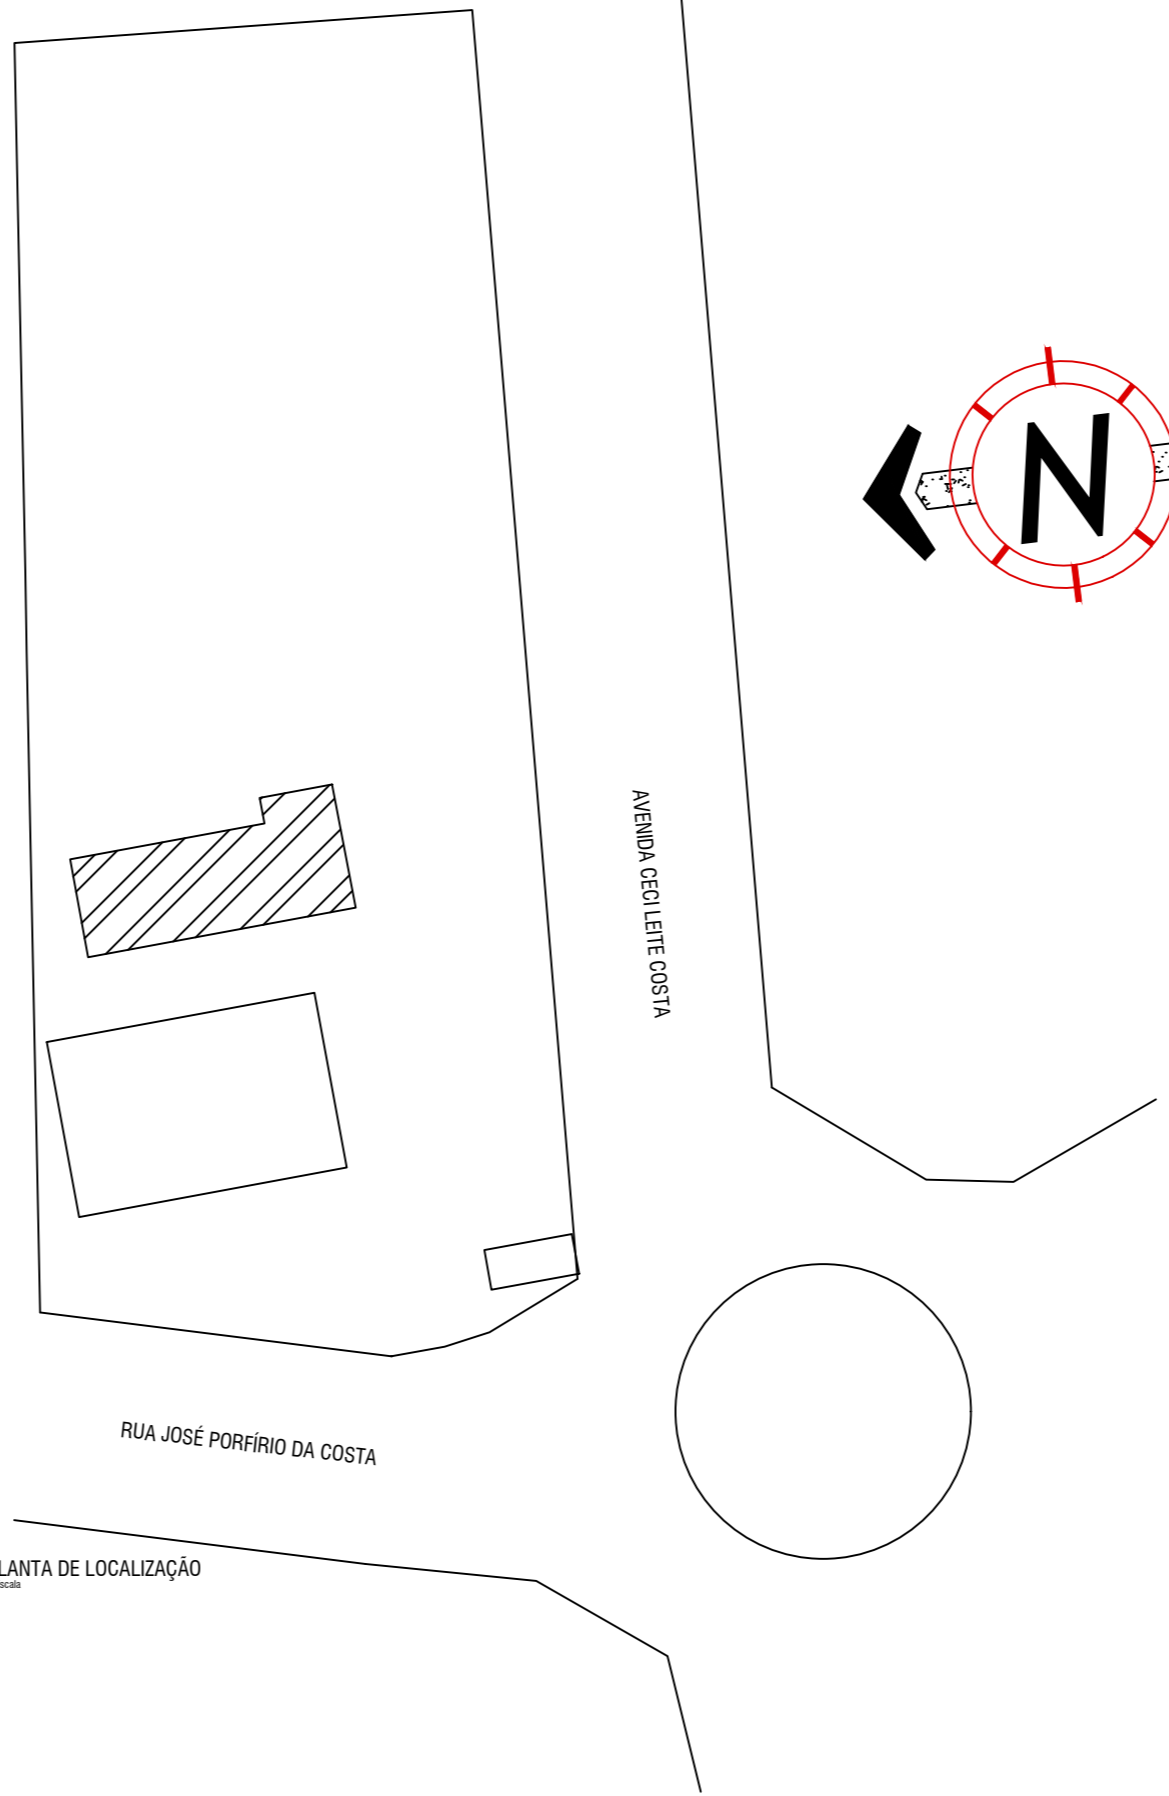

PLANTA DE LOCALIZAÇÃO
1:500

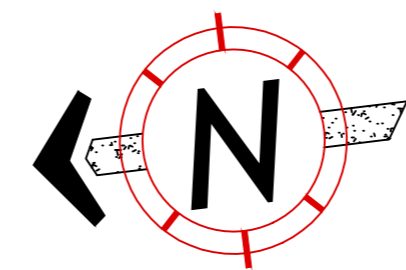

PREFEITURA MUNICIPAL DE TAQUARI
Engenharia e Arquitetura
Aprovado em... 06/11/2024

OBRA/SERVIÇO: Projeto Arquitetônico - Planta de Situação e Localização			
ENDEREÇO: Rua José Porfírio da Costa, Bairro Santo Antônio, Taquari/RS			
TÍTULO: Reforma Pavilhão Arthur da Costa e Silva			
	PROPRIETÁRIO: PREFEITURA DE TAQUARI		PRANCHA Nº: ARQ 01/03
	RESPONSÁVEL TÉCNICO PELO PROJETO SÉRGIO V. NOSCHANG - ENGENHEIRO CIVIL- CREA 152282 -D		
919,71 m ² ÁREA	1/100 ESCALA	Novembro/2024 DATA	0 REVISÃO