



CORTE AA  
Escala 1/100

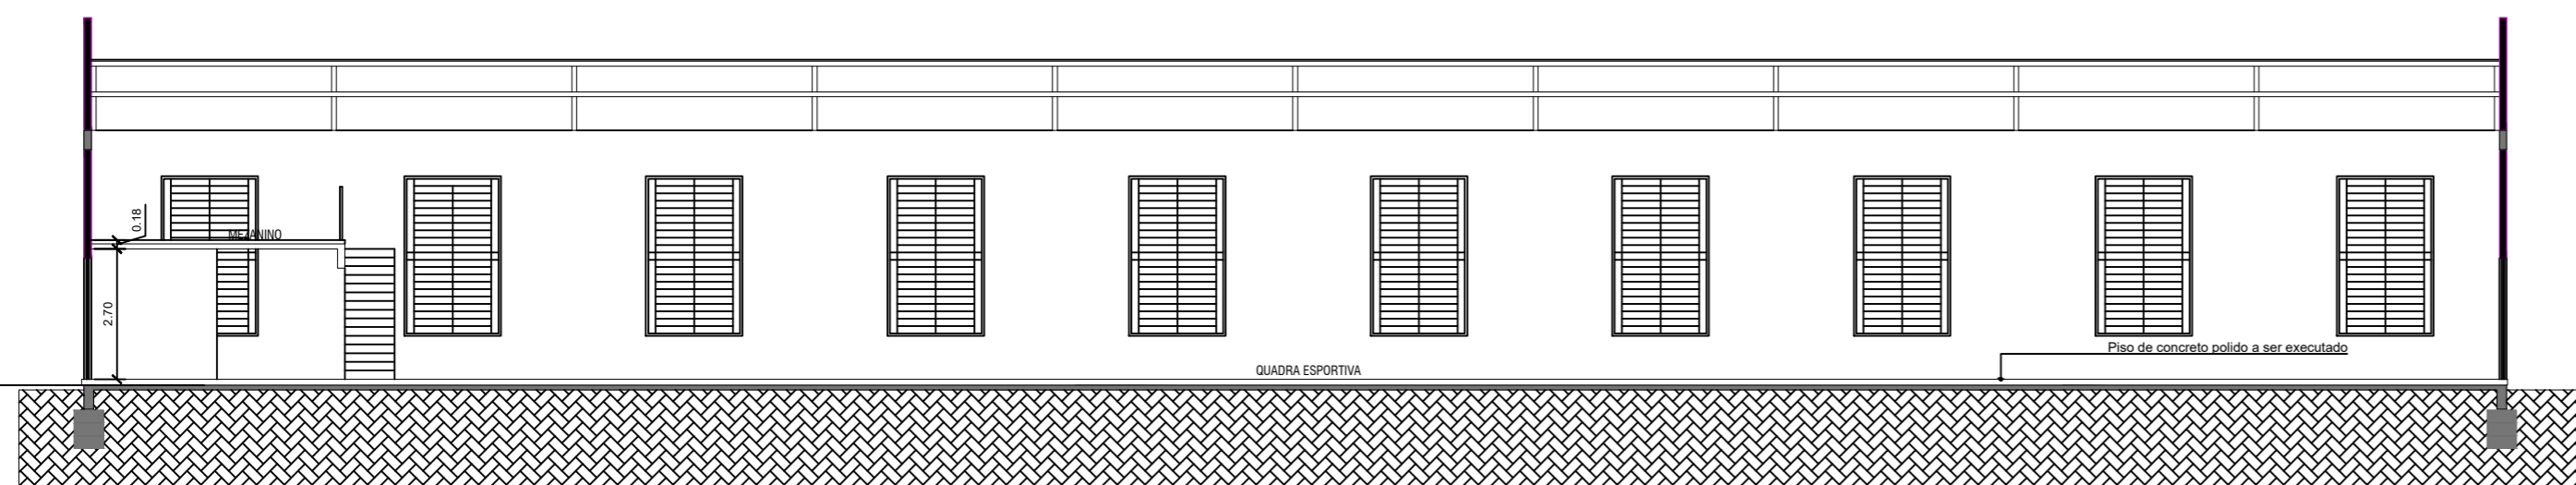

CORTE BB  
Escala 1/100

PREFEITURA MUNICIPAL DE TAQUARI  
Engenharia e Arquitetura  
Aprovado em... 06/11/2024

OBRA/SERVIÇO: Projeto Arquitetônico - Cortes			
ENDEREÇO: Rua José Porfírio da Costa, Bairro Santo Antônio, Taquari/RS			
TÍTULO: Reforma Pavilhão Arthur da Costa e Silva			
	PROPRIETÁRIO: PREFEITURA DE TAQUARI	PRANCHA Nº: <b>ARQ</b> 03/03	
	RESPONSÁVEL TÉCNICO PELO PROJETO SÉRGIO V. NOSCHANG - ENGENHEIRO CIVIL- CREA 152282 -D		
919,71 m <sup>2</sup> ÁREA	1/100 ESCALA	Novembro/2024 DATA	0 REVISÃO