


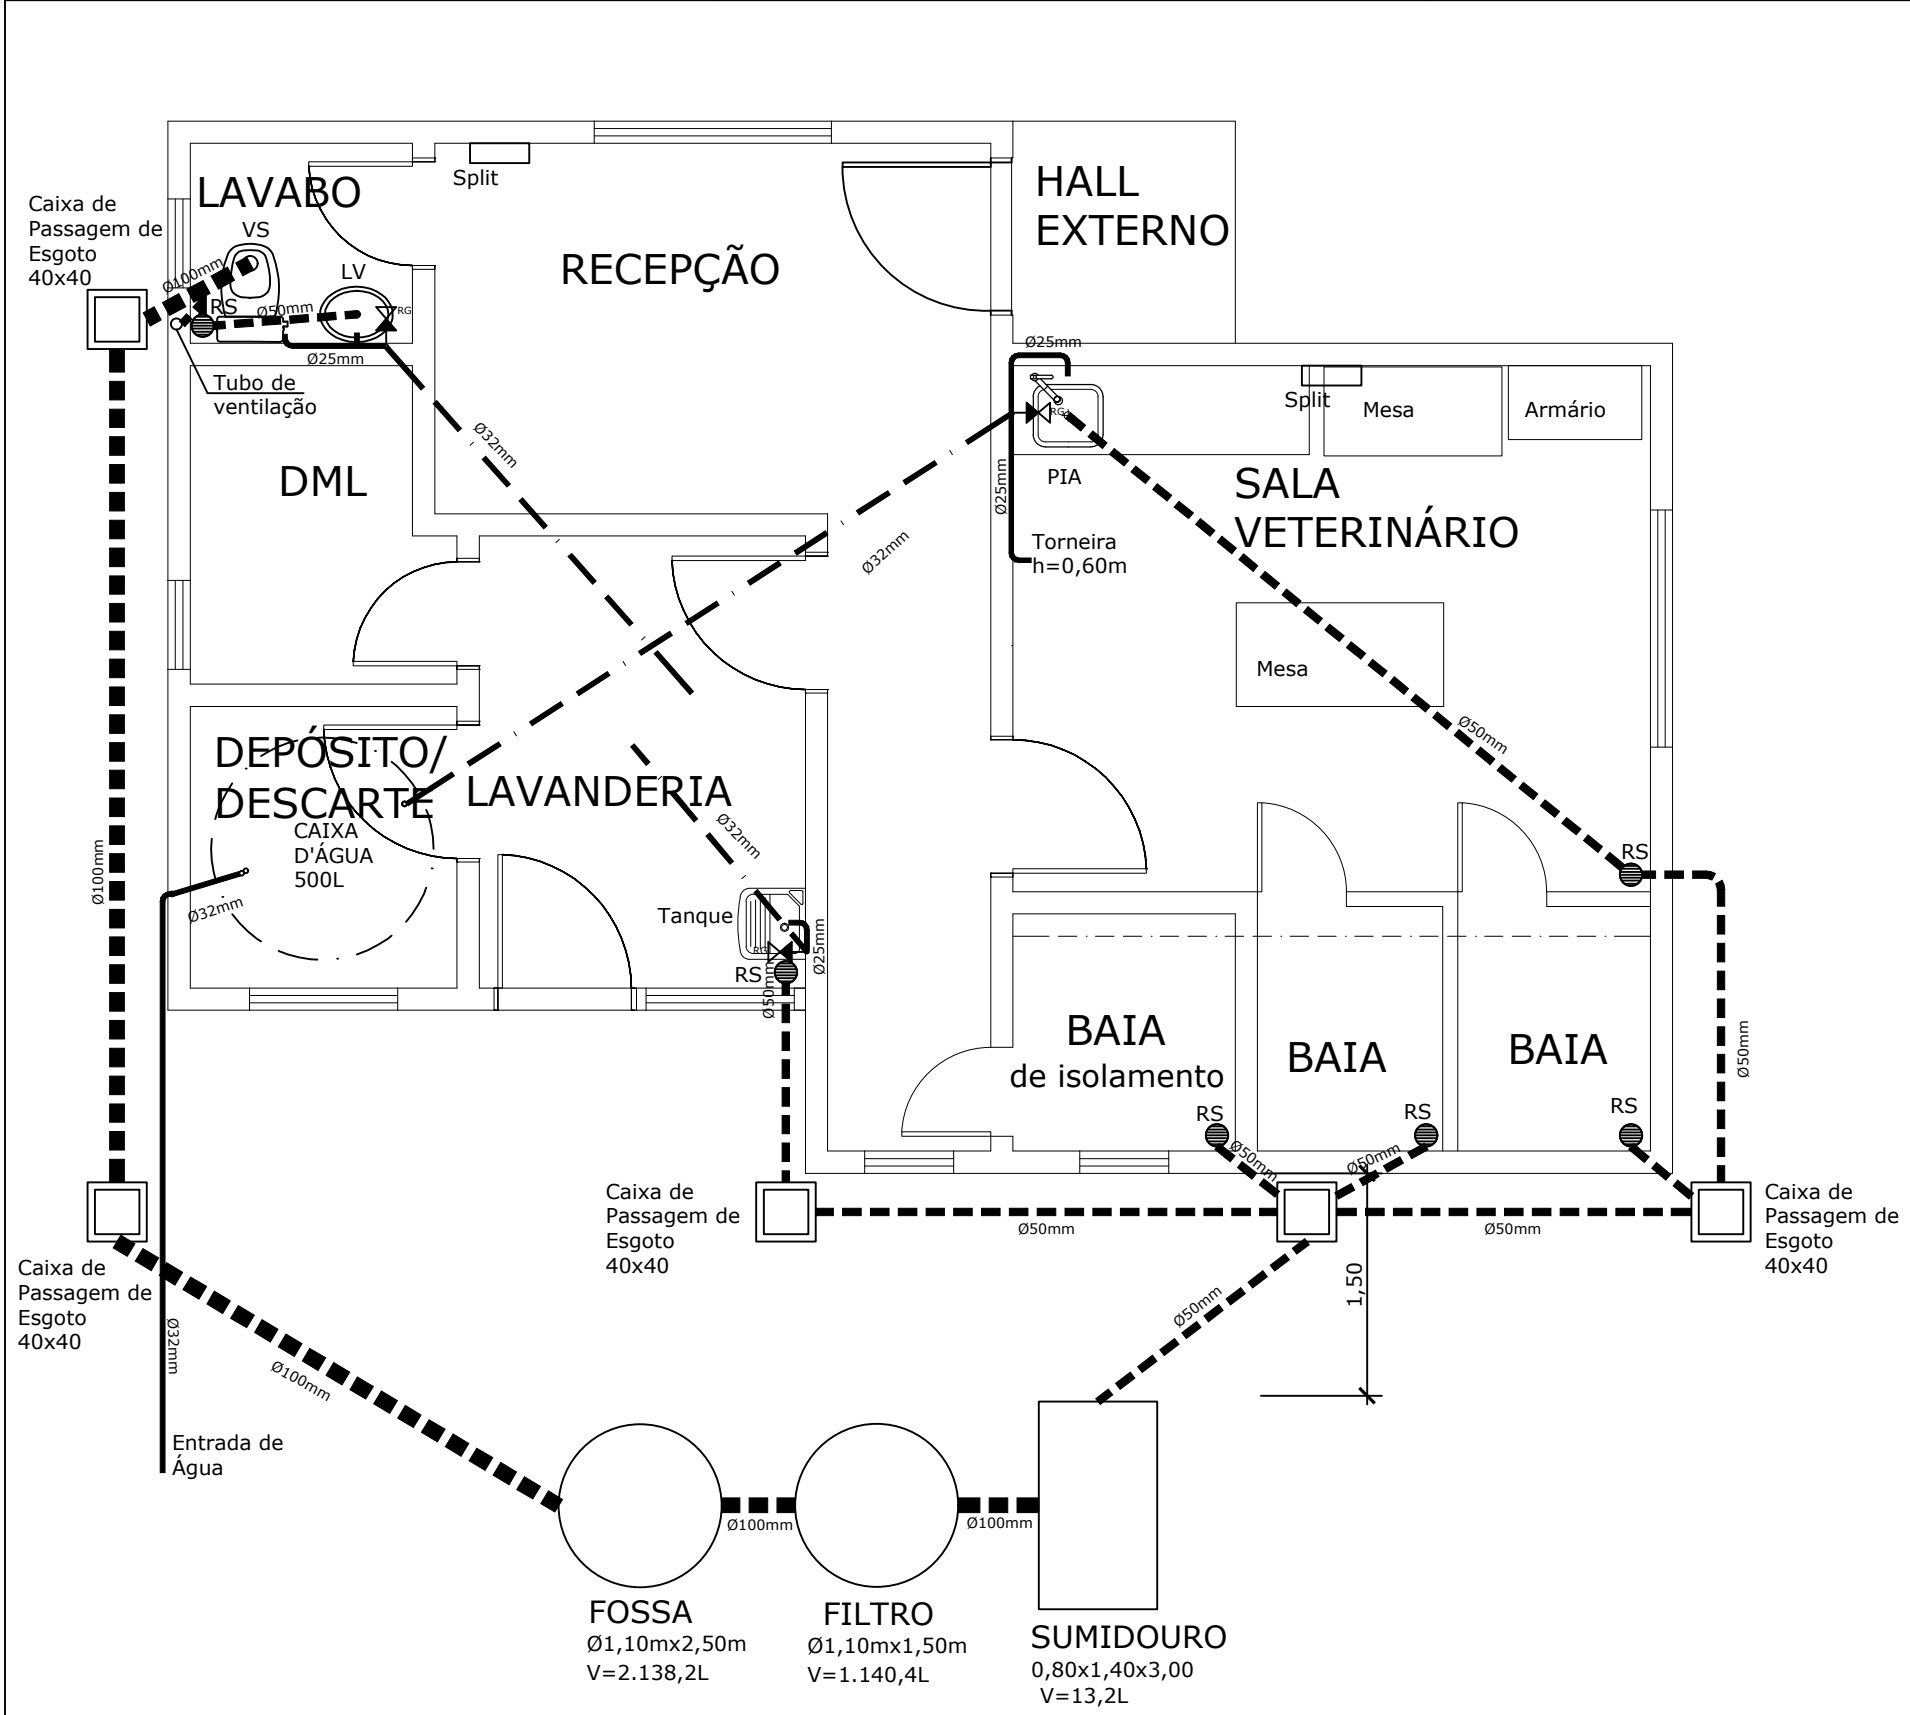

- LEGENDA
- TUBULAÇÃO ÁGUA FRIA
 - TUBULAÇÃO ESGOTO
 - REGISTRO DE GAVETA

PROJETO HIDROSSANITÁRIO

ESCALA 1/50

OBRA/SERVIÇO: Projeto de Instalações - Hidrossanitário			
ENDEREÇO: Taquari/RS			
TÍTULO: PROJETO ABRIGO DE ANIMAIS - MUNICIPAL			
	PROPRIETÁRIO: Município de Taquari/RS	PRANCHA Nº: ARQ 05/10	
	RESPONSÁVEL TÉCNICO PELO PROJETO FLÁVIO DE ANDRADE- ENG.CIVIL e ENG.DE SEGURANÇA- CREA 111.653-D		
60,66 m² ÁREA	1/50 ESCALA	Fevereiro/2026 DATA	0 REVISÃO

Para verificar a autenticidade das assinaturas, leia o QR Code ao lado ou acesse o link abaixo:
https://qrmlz4h.com.br/5A-JyPK4M0jyG-1_398