


ENTRADA DE ENERGIA

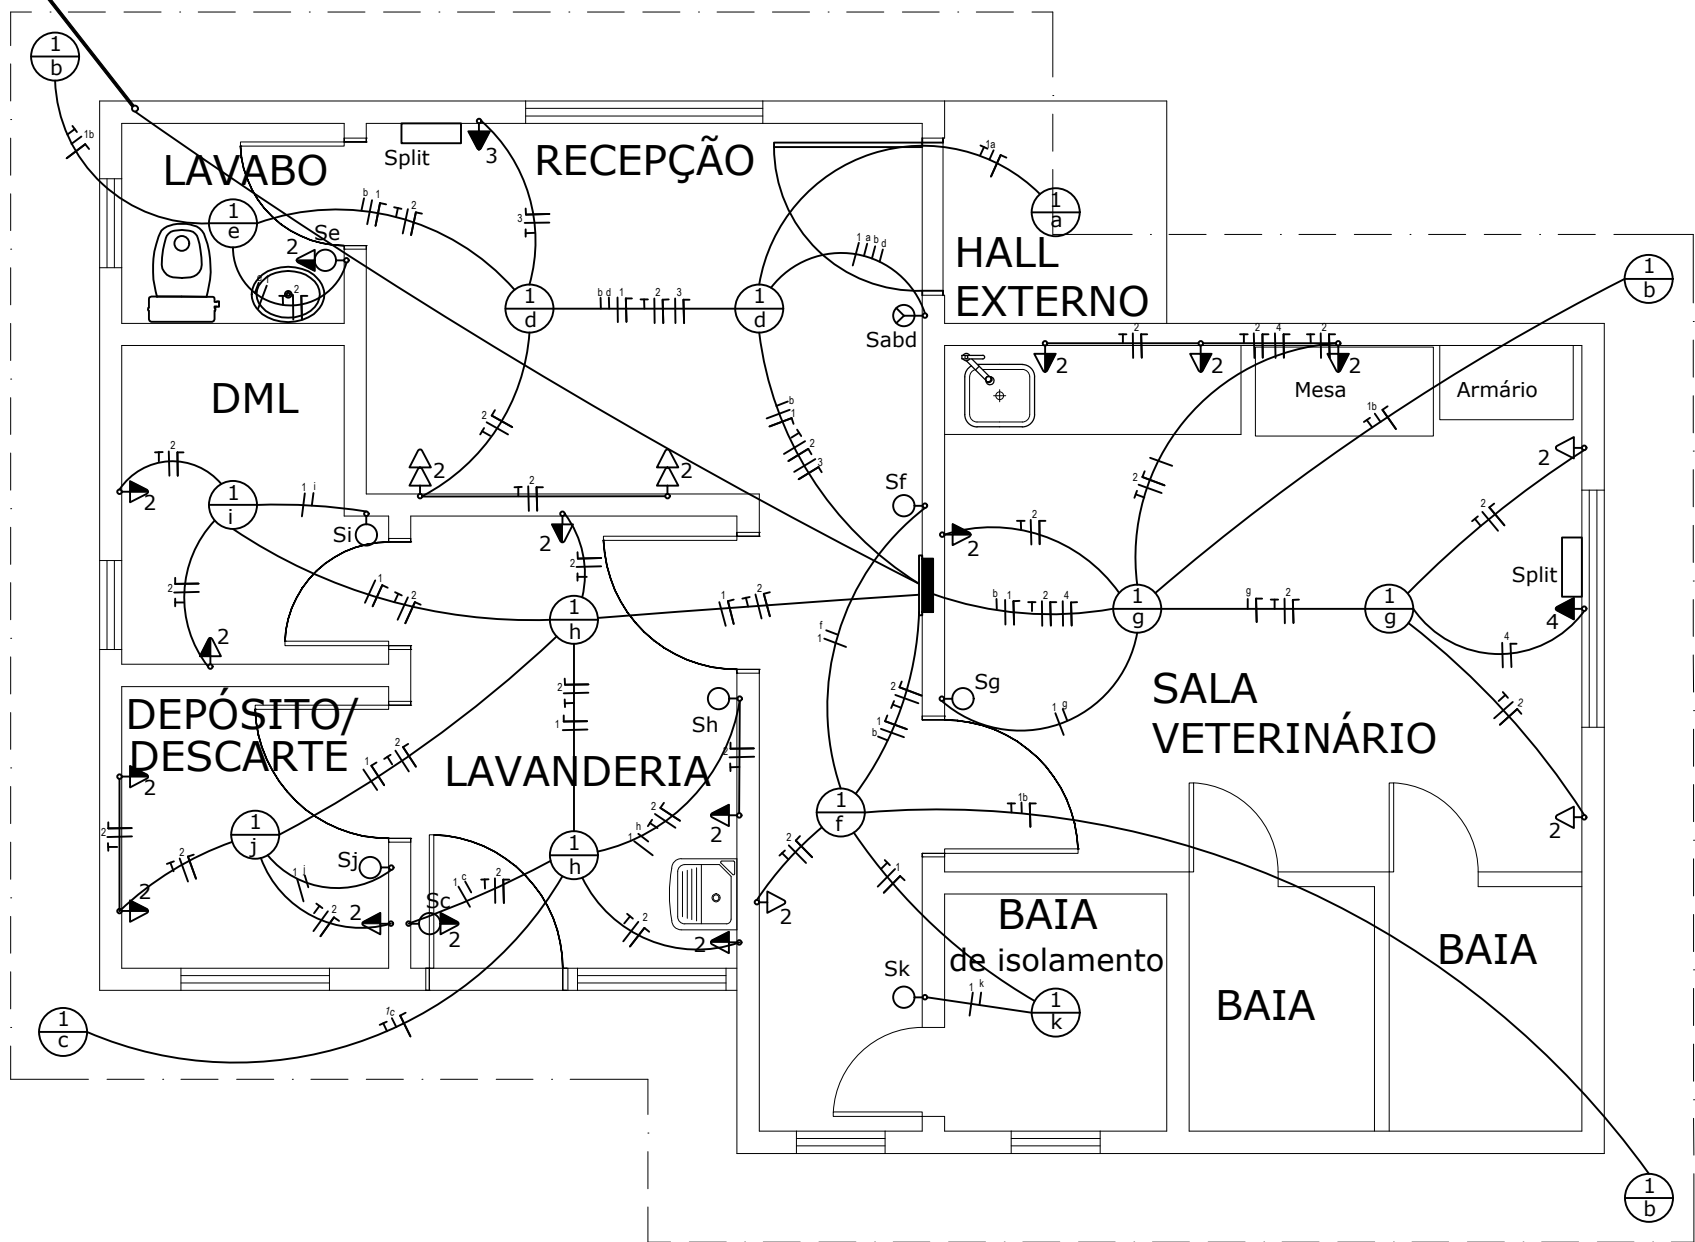

LEGENDA			
Item	Descrição	Altura (m)	Caixa (mm)
	PONTO DE LUZ NO TETO	PÉ DIREITO	100x100 OCTOGONAL
	TOMADA SIMPLES ALTA 10A	1,20	100x50
	TOMADA SIMPLES BAIXA 10A	0,30	100x50
	INTERRUPTOR SIMPLES C/TOMADA	1,20	100x50
	INTERRUPTOR SIMPLES	1,20	100x50
	INTERRUPTOR DUPLO	1,20	100x50
	INTERRUPTOR TRIPLO	1,20	100x50
	CENTRO DE DISTRIBUIÇÃO	1,20 da parte inferior da caixa	-
	TUBULAÇÃO ELÉTRICA EMBUTIDA EM PAREDE OU TETO	-	-

QUADRO DE CARGAS 220 - 380V (Categoria A3 conforme GED 13)

CD	CIRCUITOS Nº	ILUMINAÇÃO (W)	TOMADAS COLETIVAS (W)	TOMADA INDIVIDUAL (W)	TOTAL (W)	CONDUTOR (MM²)	DISJUNTOR (A)	DISPOSITIVO DR (A)
1	1	400	—	—	400	3x2,5	16	—
	2	—	2100	—	2100	3x2,5	20	—
	3	AR CONDICIONADO		1500	1500	3x2,5	16	—
	4	AR CONDICIONADO		1500	1500	3x2,5	16	—
	5	210	—	—	210	3x2,5	16	—
TOTAL GERAL					5710	3X10,0	1x32	

PROJETO ELÉTRICO
ESCALA 1/50

OBRA/SERVIÇO: Projeto de Instalações - Elétrico			
ENDEREÇO: Taquari/RS			
TÍTULO: PROJETO ABRIGO DE ANIMAIS - MUNICIPAL			
	PROPRIETÁRIO: Município de Taquari/RS	PRANCHA Nº: ARQ 06/10	
	RESPONSÁVEL TÉCNICO PELO PROJETO FLÁVIO DE ANDRADE- ENG.CIVIL e ENG.DE SEGURANÇA- CREA 111.653-D		
60,66 m² ÁREA	1/50 ESCALA	Fevereiro/2026 DATA	0 REVISÃO