


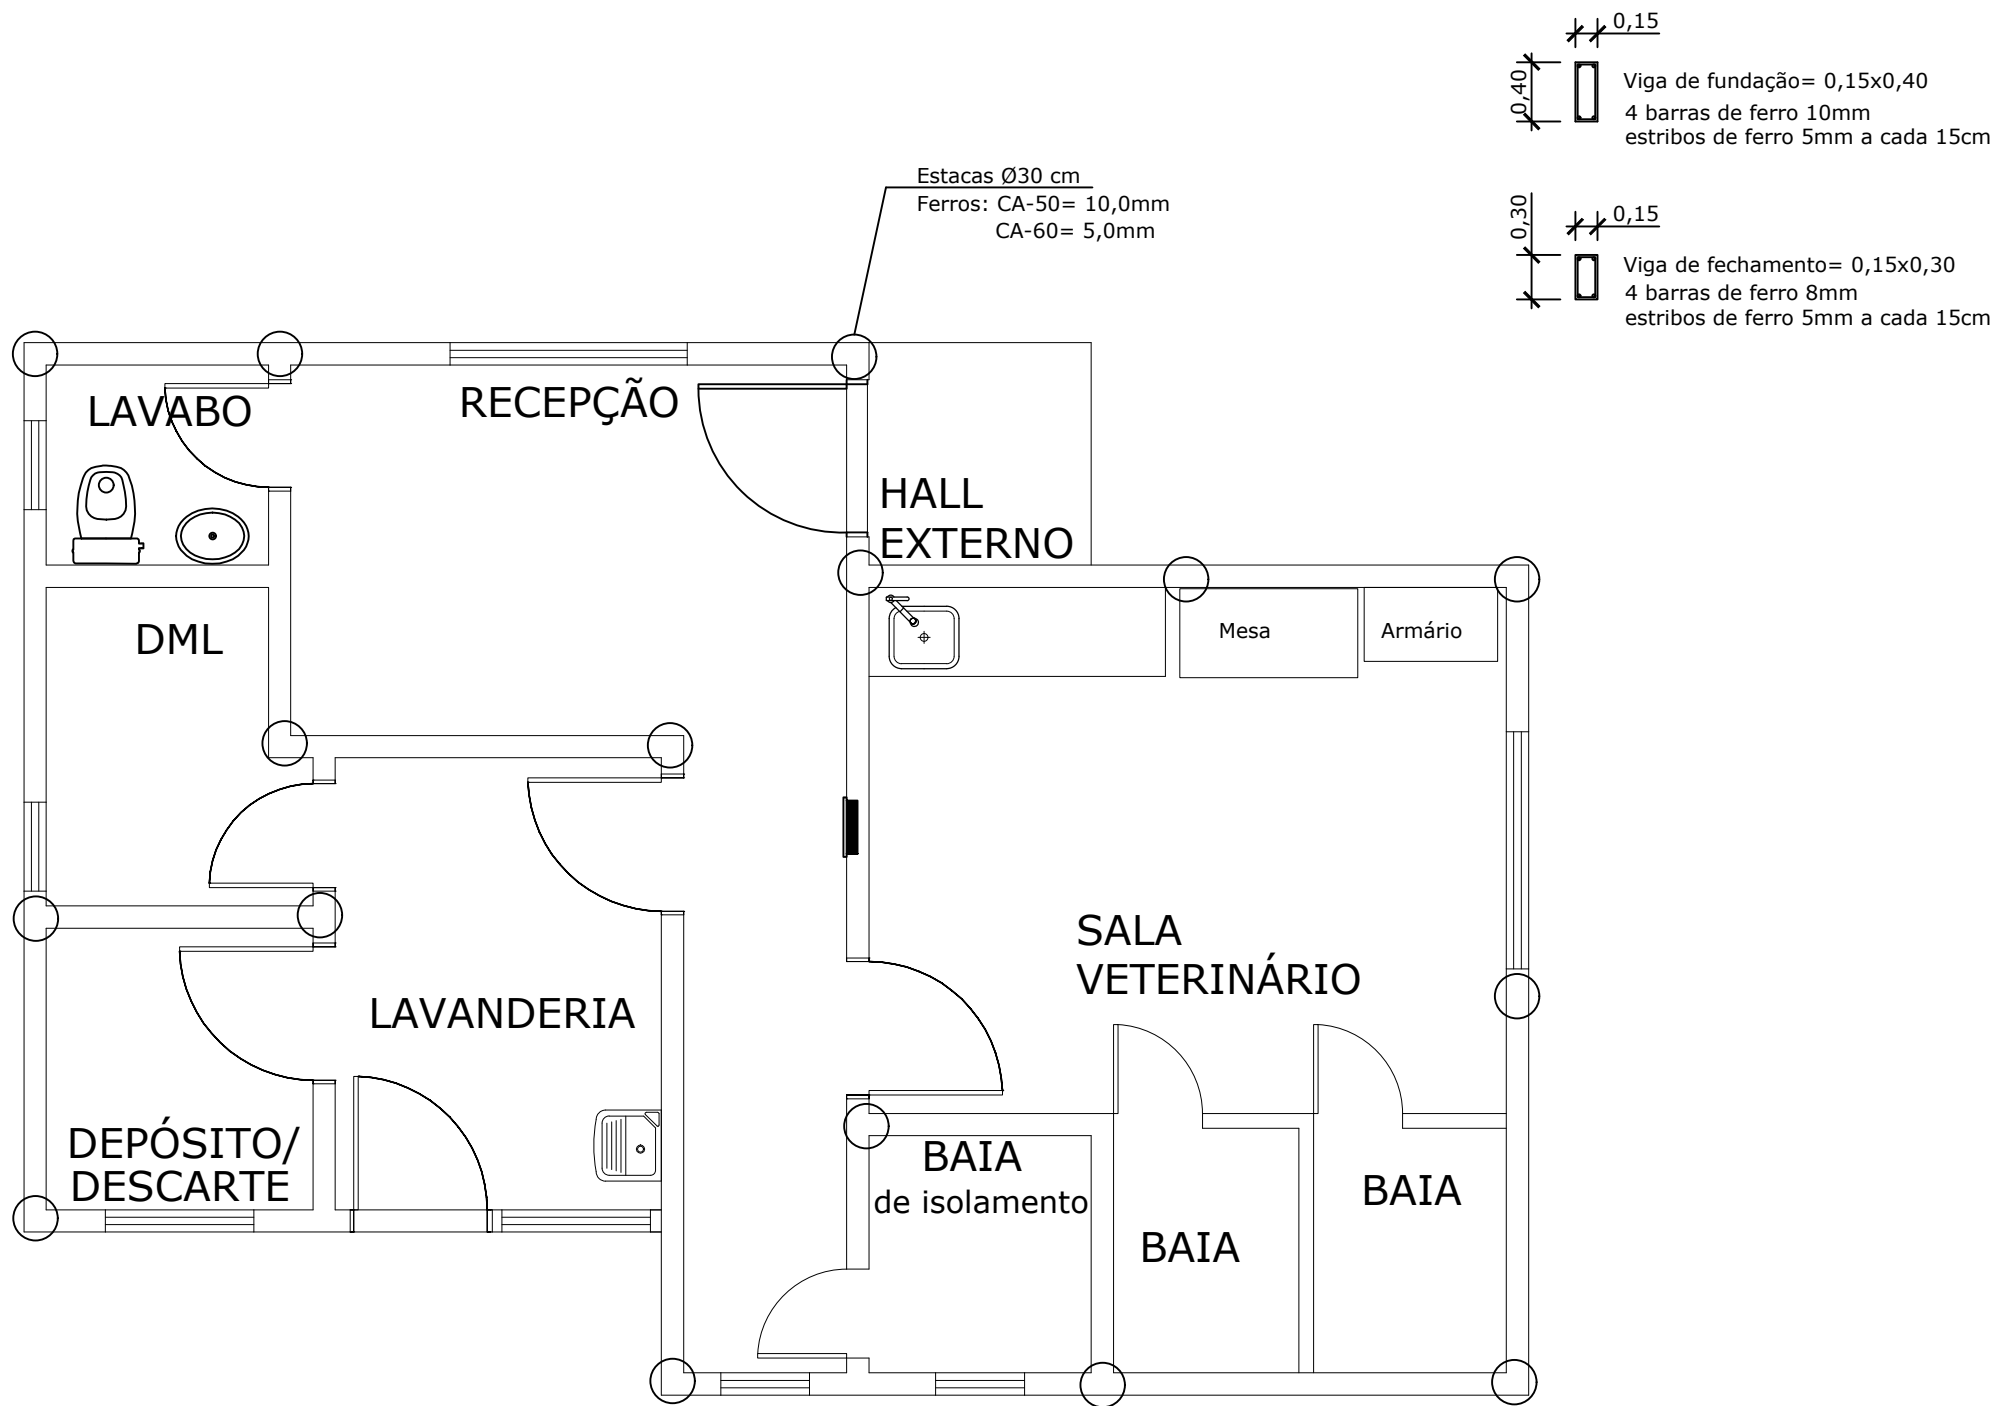

PROJETO ESTRUTURAL
ESCALA 1/50

OBRA/SERVIÇO: Projeto Estrutural			
ENDEREÇO: Taquari/RS			
TÍTULO: PROJETO ABRIGO DE ANIMAIS - MUNICIPAL			
	PROPRIETÁRIO: Município de Taquari/RS	PRANCHA Nº: ARQ 07/10	
	RESPONSÁVEL TÉCNICO PELO PROJETO FLÁVIO DE ANDRADE- ENG.CIVIL e ENG.DE SEGURANÇA- CREA 111.653-D		
60,66 m² ÁREA	1/50 ESCALA	Fevereiro/2026 DATA	0 REVISÃO