

Quadro Informativo	
Pavimentação	2.259,00 m ²
Meio fio	494,00 m

Localização



	Prefeitura Municipal de Pinheiro Machado	DATA: 07/2024
	LOCAL: Ruas Guilherme Macedo e Humaitá	ESCALAS: Indicada
DISCRIMINAÇÃO: IMPLANTAÇÃO DE PAVIMENTAÇÃO EM VIAS PÚBLICAS URBANAS SITUAÇÃO E LOCALIZAÇÃO		Nº PRANCHA: 01
Responsável Técnico: José Luís Jesus Da Cunha Júnior Engenheiro Civil - CREA 146386 Setor de Projetos - Secretaria de Obras, Viação, Transporte e Trânsito - Prefeitura Municipal de Pinheiro Machado - RS.		Proprietário: Prefeitura Municipal de Pinheiro Machado - RS.



Drenagem

ESCALA: 1/300


▤ Boca de Lobo (B)
□ Caixa de Passagem (CP)

◀▶ Sentido do Escoamento Superficial

— Tubo de Concreto Simples

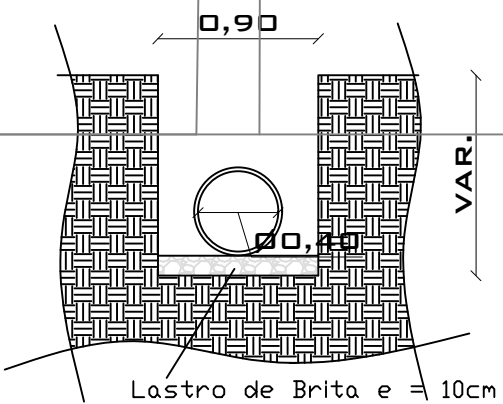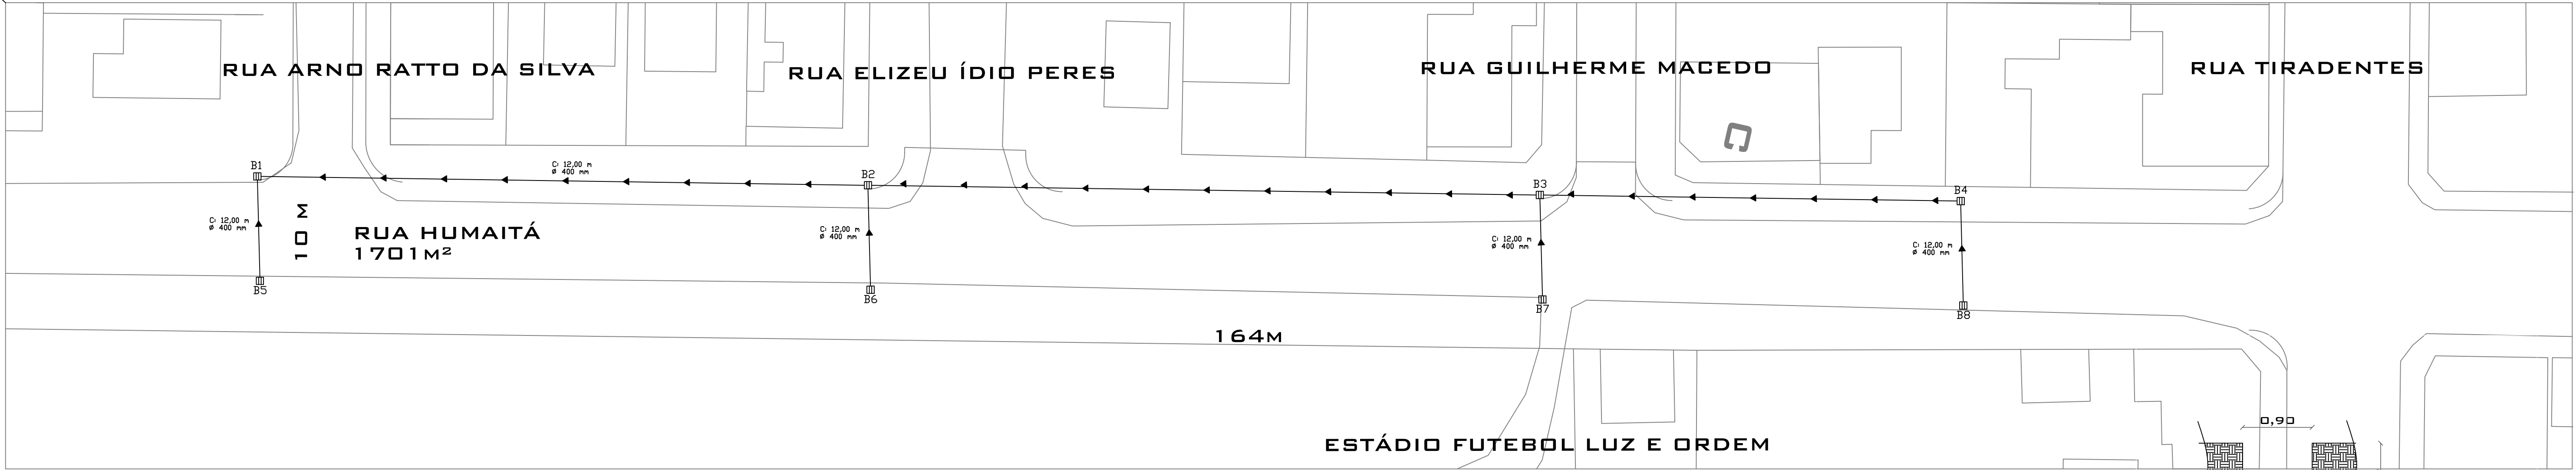


Vala - Corte transversal Tubulação Ø400

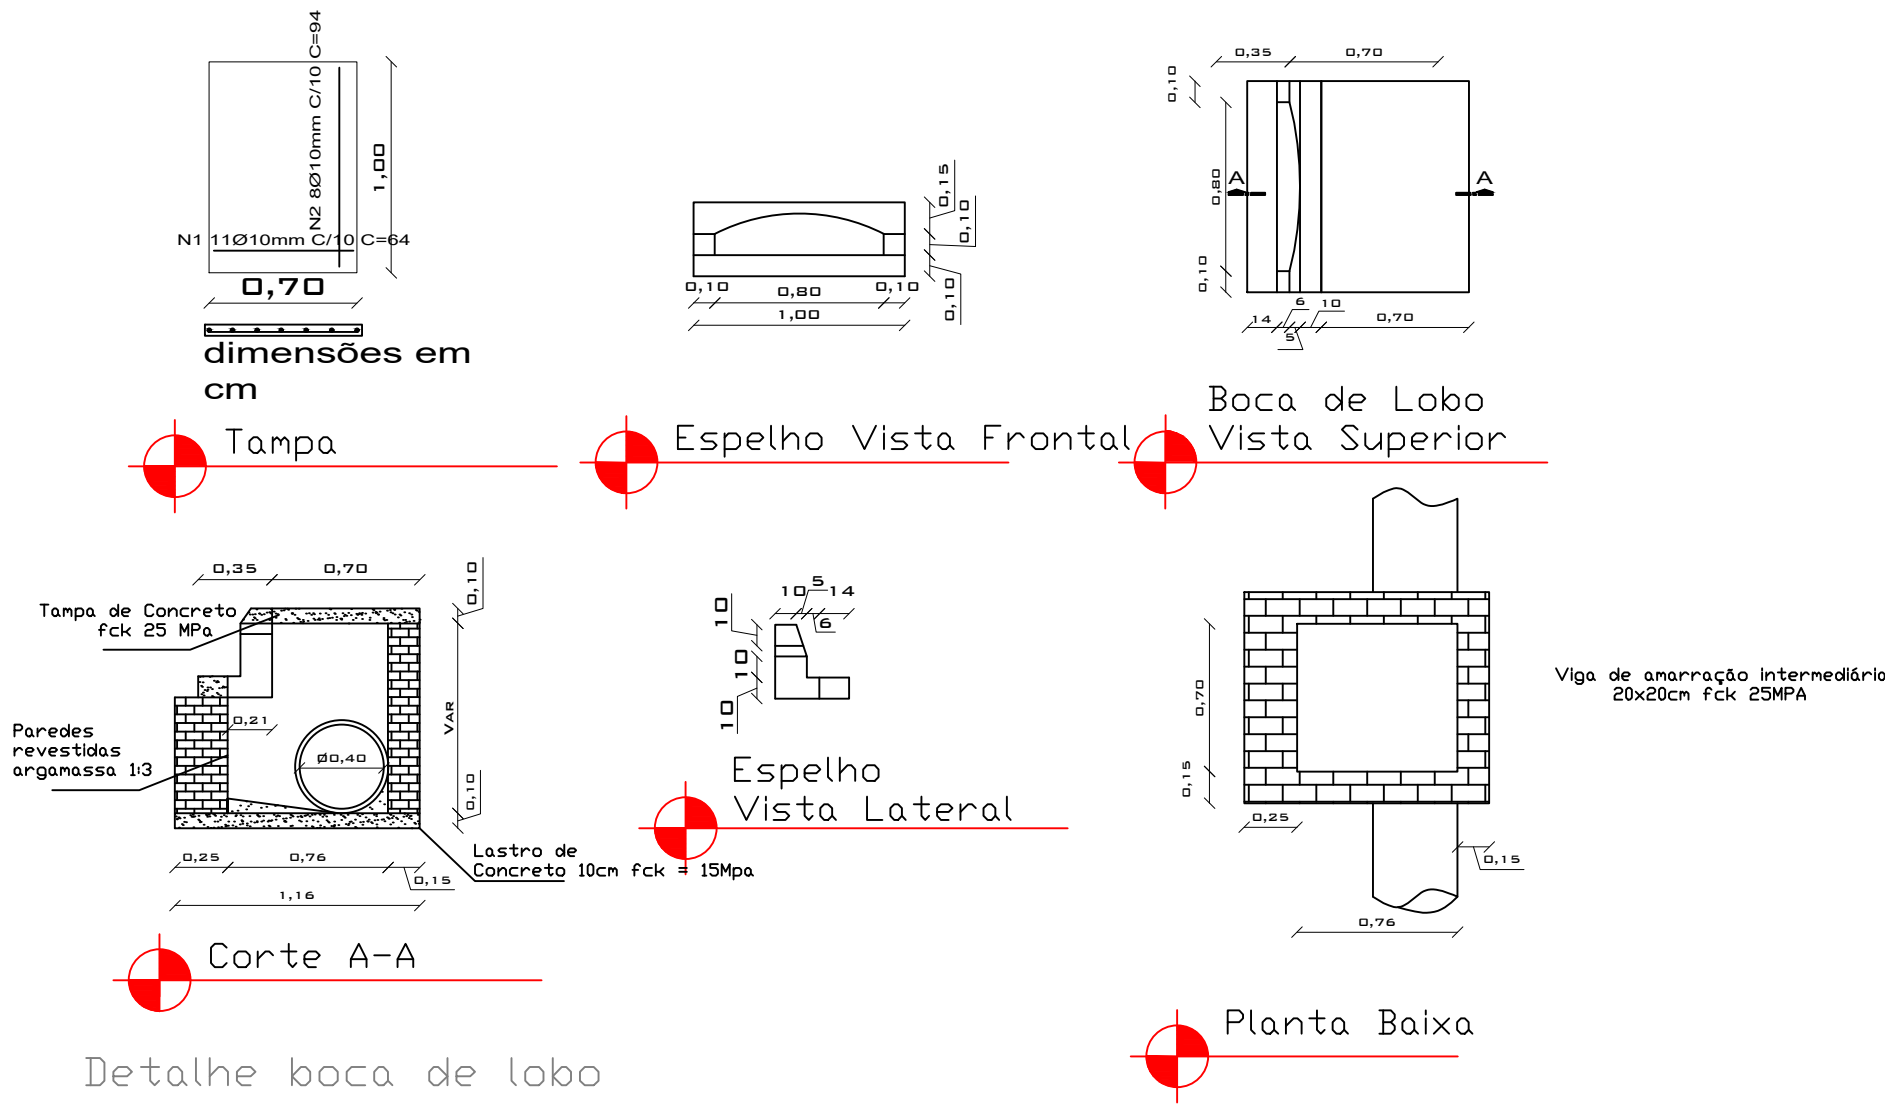

Detalhe boca de lobo

ESCALA: 1/25

Detalhe
B6, 1
ESCA

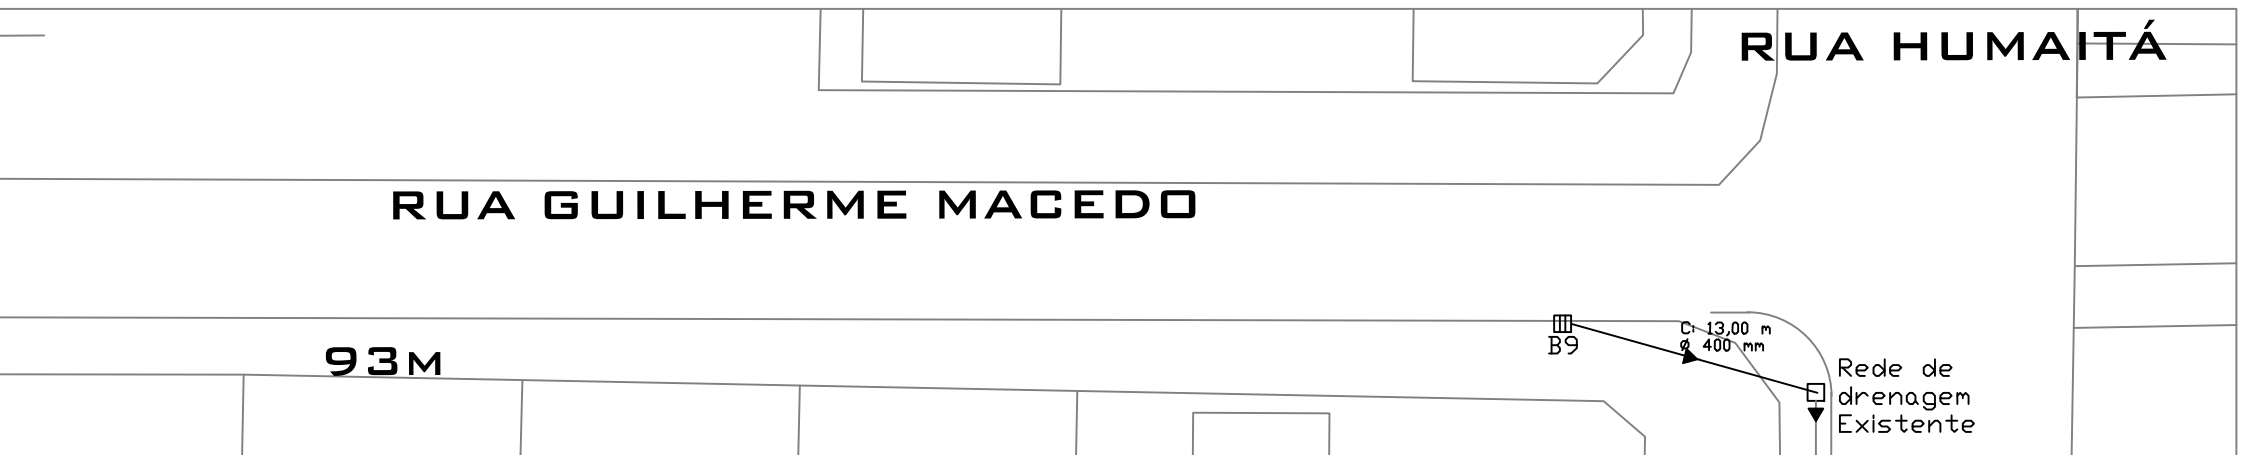

Prefeitura Municipal de Pinheiro Machado

LOCAL: Ruas Ruas Guilherme Macedo e Humaitá

DISCRIMINAÇÃO:
IMPLANTAÇÃO DE PAVIMENTAÇÃO EM VIAS PÚBLICAS URBANAS
REDE DE DRENAGEM PLUVIAL

Responsável Técnico:

José Luís Jesus Da Cunha Júnior
Engenheiro Civil - CREA 146386
Setor de Projetos - Secretaria de Obras, Viação, Transporte e Trânsito - Prefeitura Municipal de Pinheiro Machado - RS.

Proprietário:

Prefeitura Municipal de Pinheiro Machado - RS.

DATA:

07/2024

ESCALAS:

Indicada

Nº PRANCHA:

03