


# Rua Dois de Maio



Rua Sete de Setembro

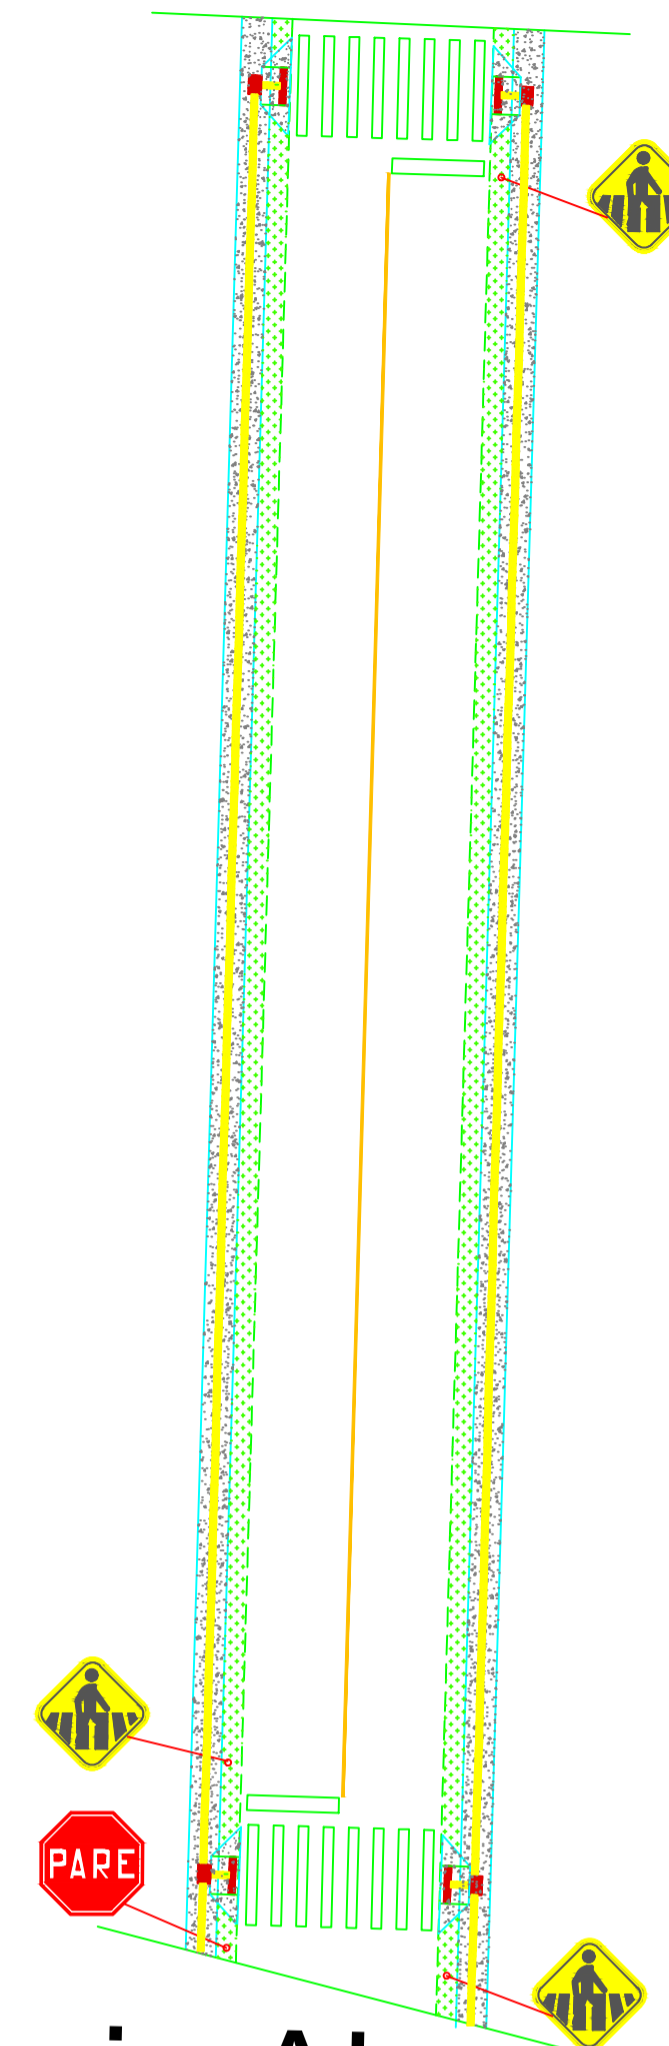

- Placa de Sinalização "PARE" h: 2,20 m
- Placa de Identificação de Rua h: 2,20 m
- Placa de Passagem de Pedestres h: 2,20 m
- Calçada em Concreto h: 8 cm
- Piso Tátil Direcional 25x25 cm
- Piso Tátil de Alerta 25x25 cm





## Quadro Informativo

Área do empreendimento	935,80 m <sup>2</sup>
Extensão	77,98 m
Pavimentação	623,86 m <sup>2</sup>
Meio fio	172,18 m
Passaio	187,13 m <sup>2</sup>
Rampas acessíveis	2 un.

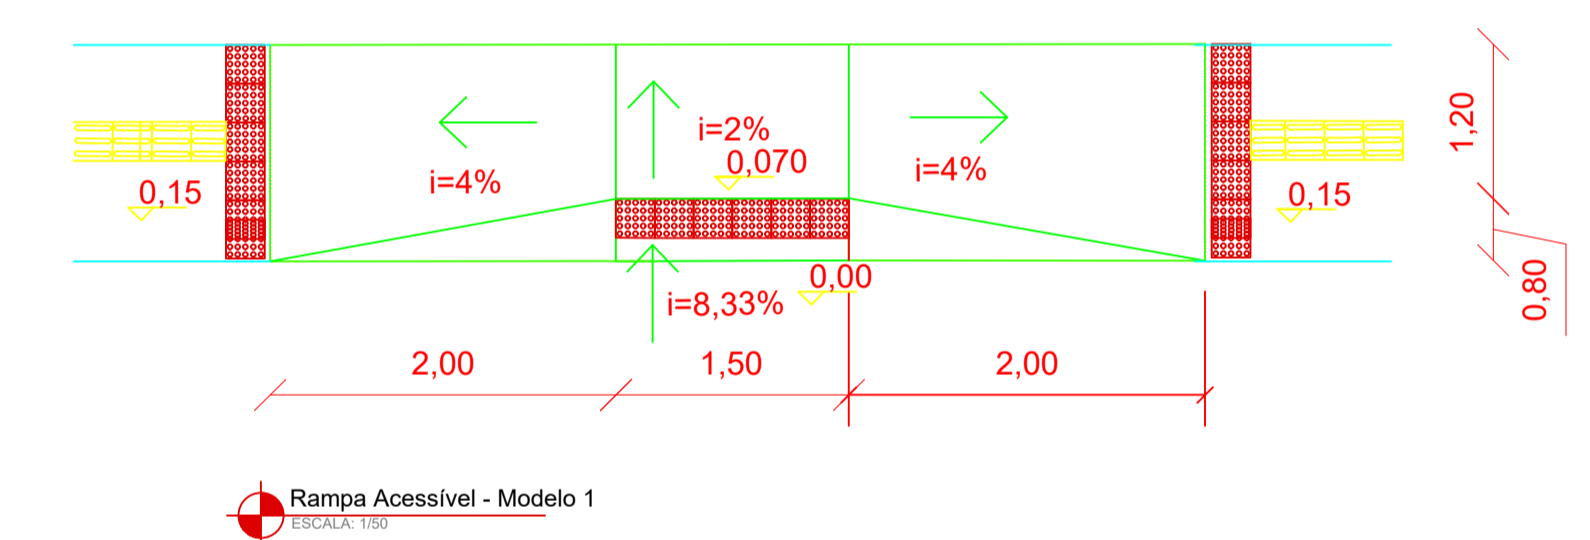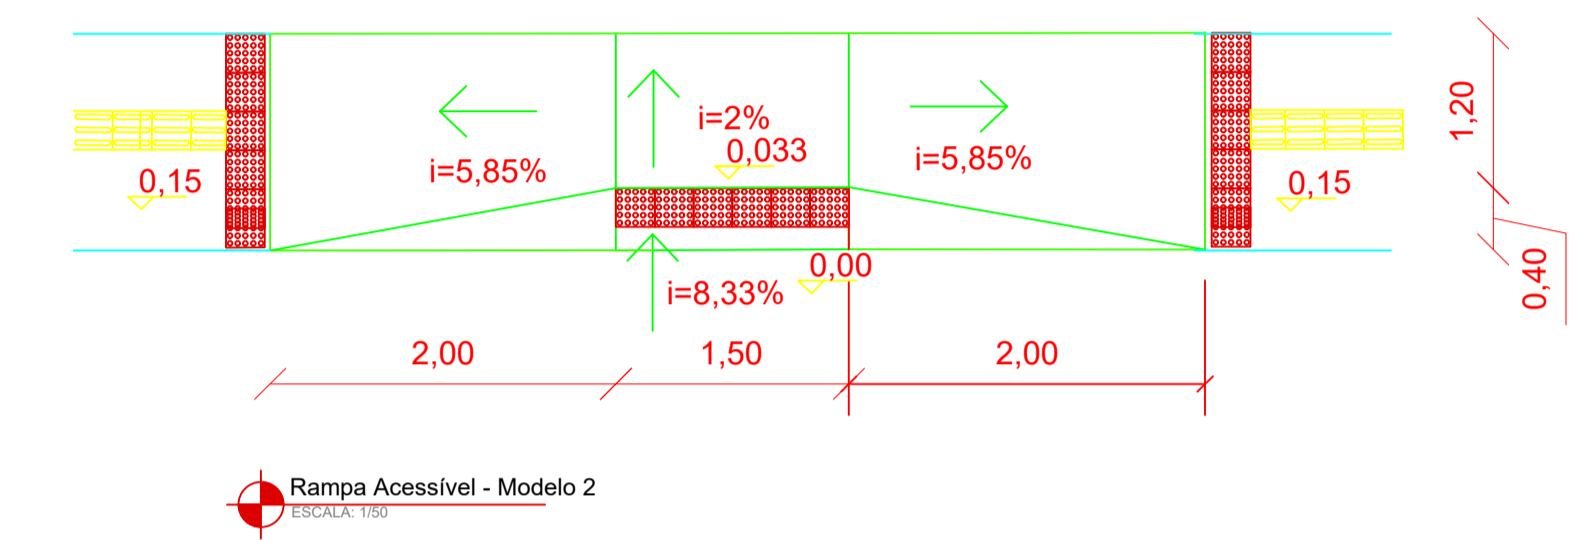

# Av. Protasio Alves

Planta Baixa - Trecho 04

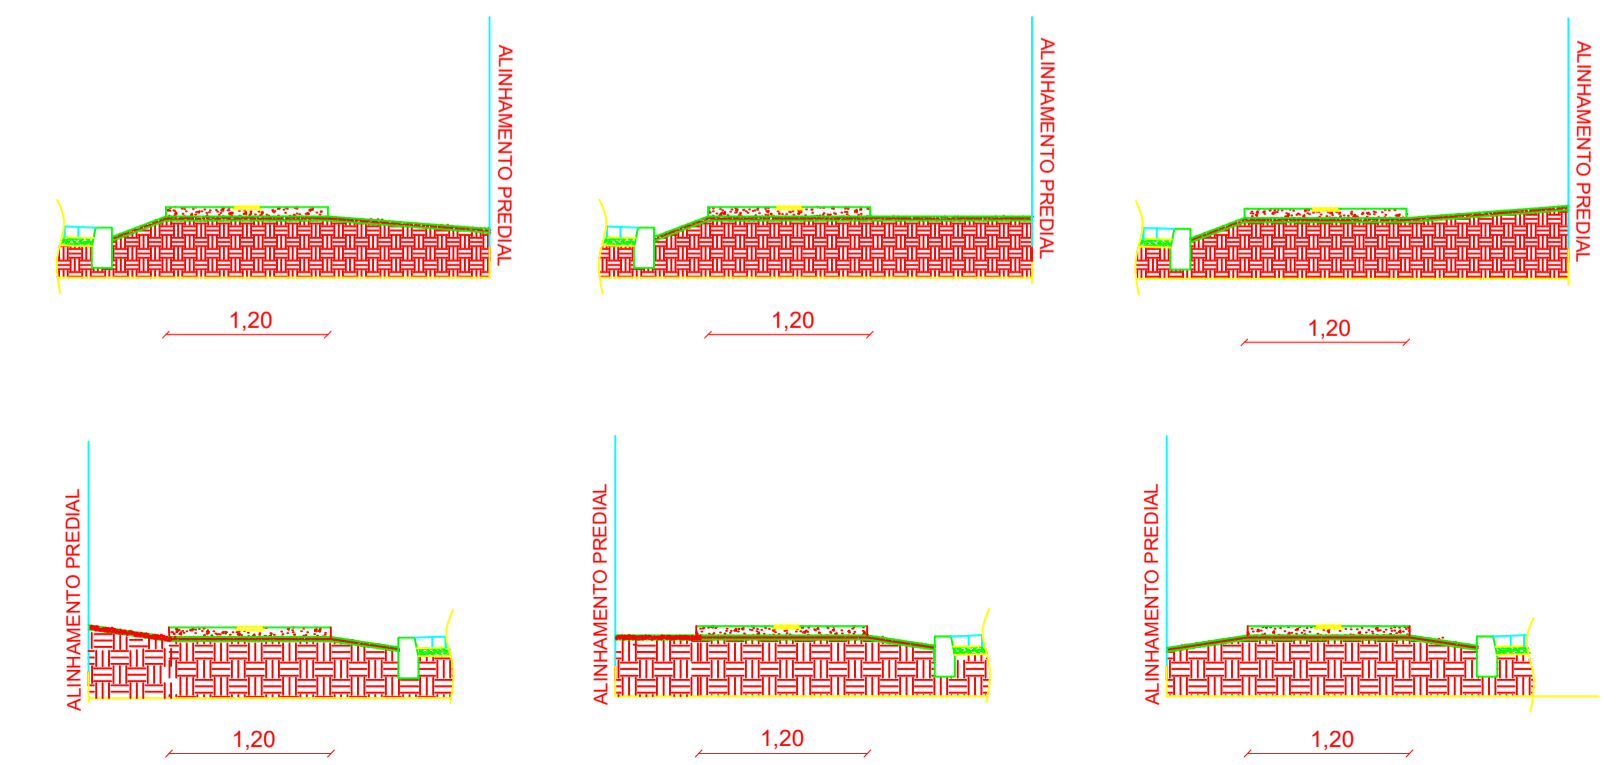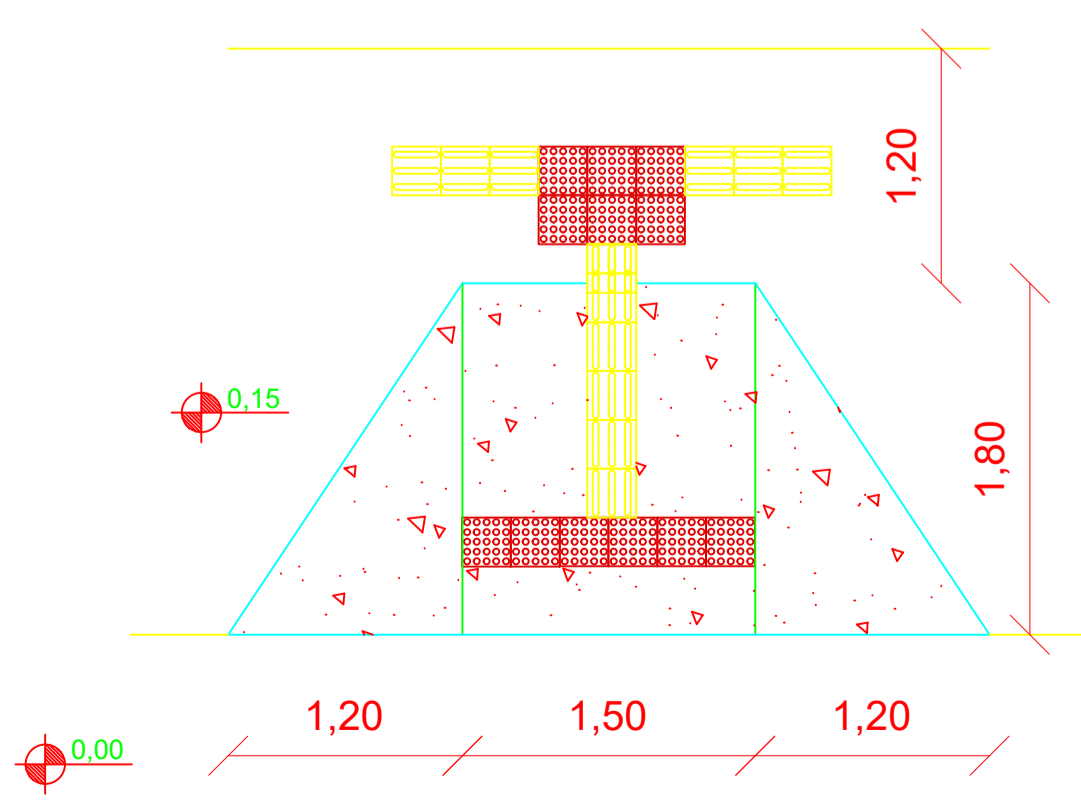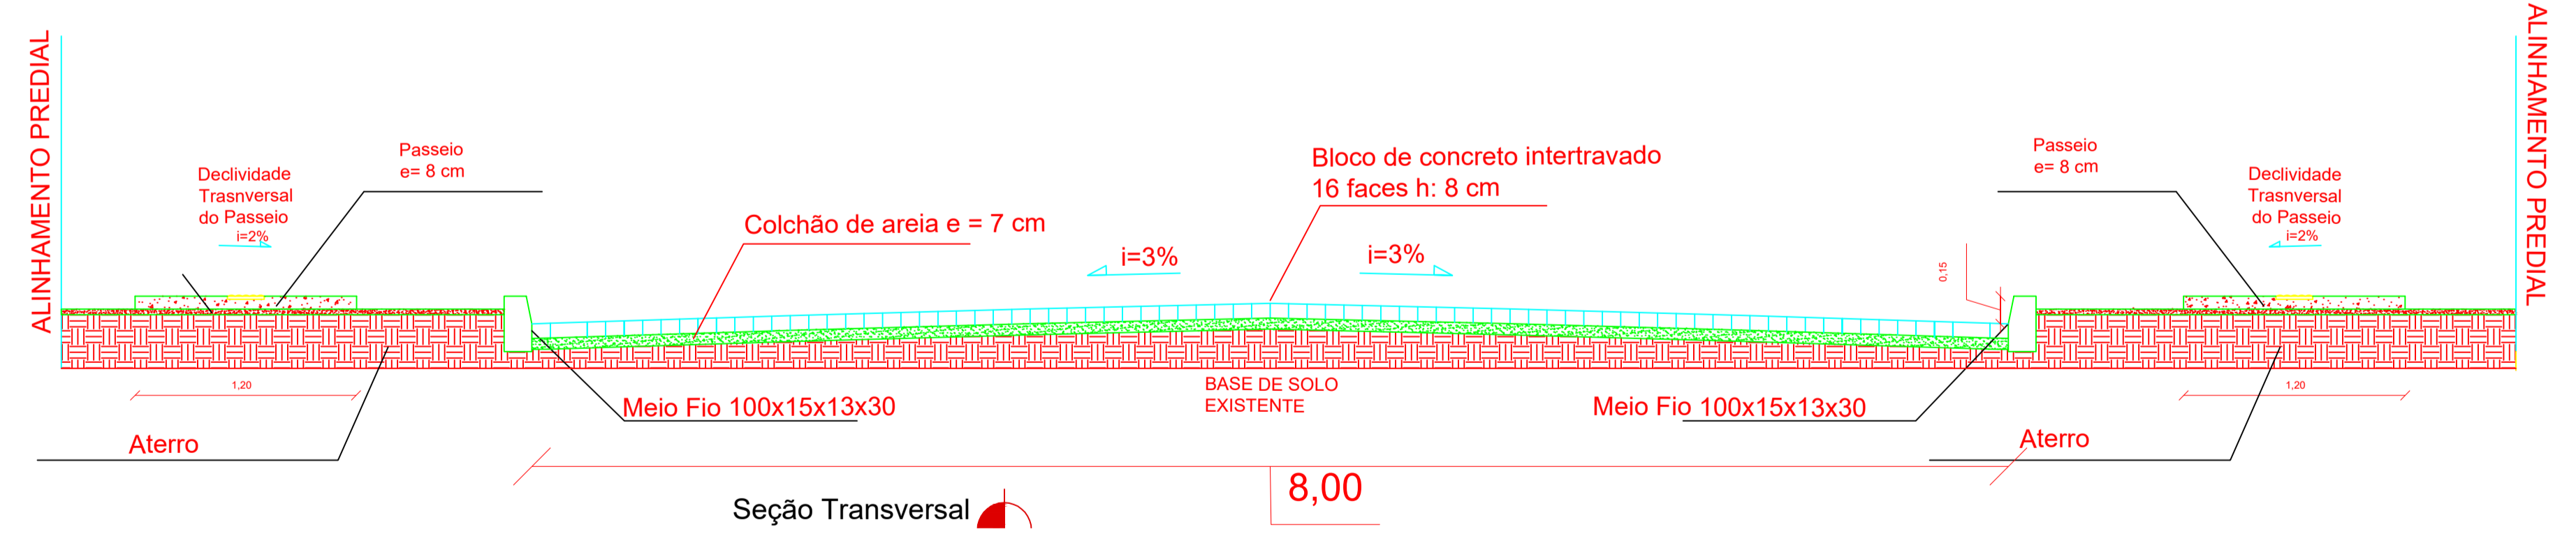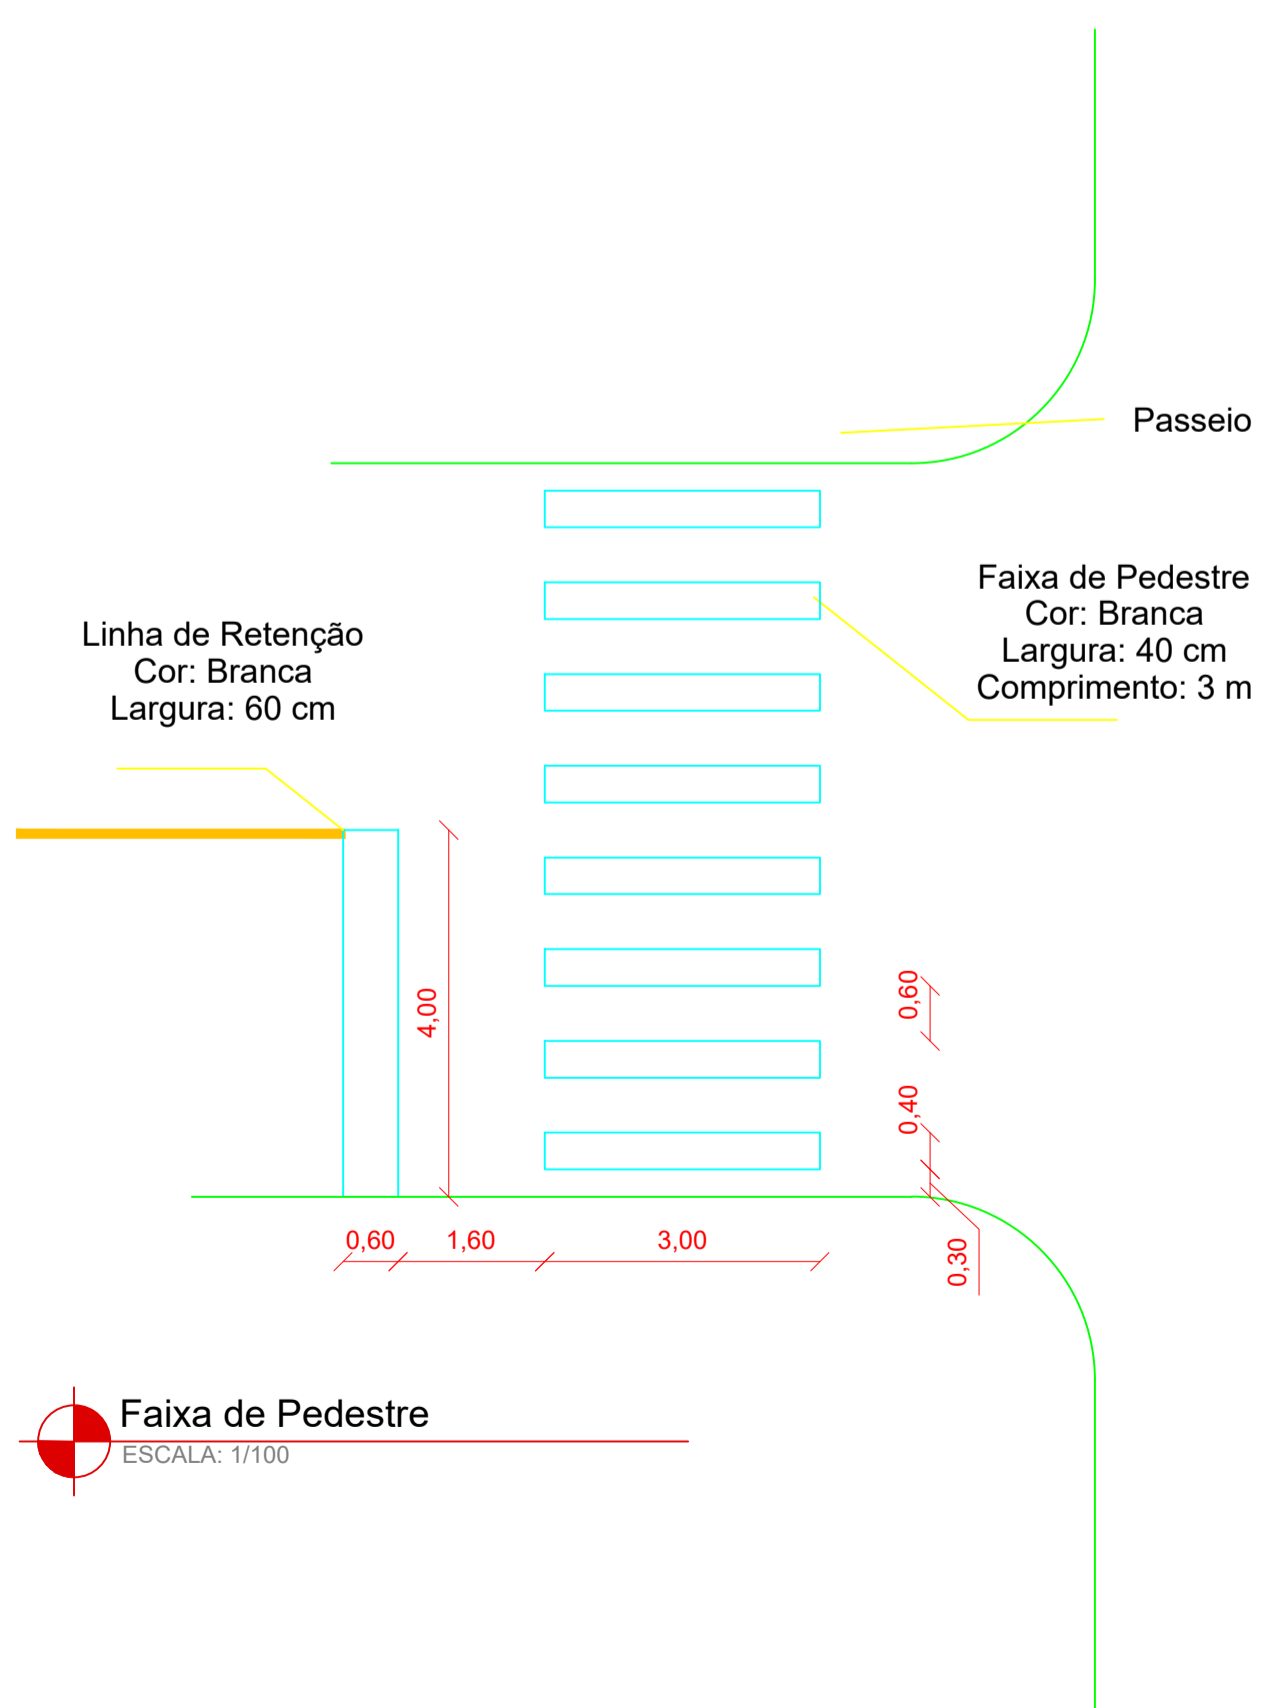

	PROPRIETÁRIO:	Prefeitura Municipal de Pinheiro Machado	DATA:	04/2025
	LOCAL:	Ruas Urbanas	ESCALAS:	S/E
DISCRIMINAÇÃO:			Nº PRANCHA:	4/14
IMPLANTAÇÃO DE PAVIMENTAÇÃO EM VIAS PÚBLICAS URBANAS				
Volmir Cunha Engenheiro Civil - CREA 227445		Ronaldo Madruga Prefeito Municipal		