
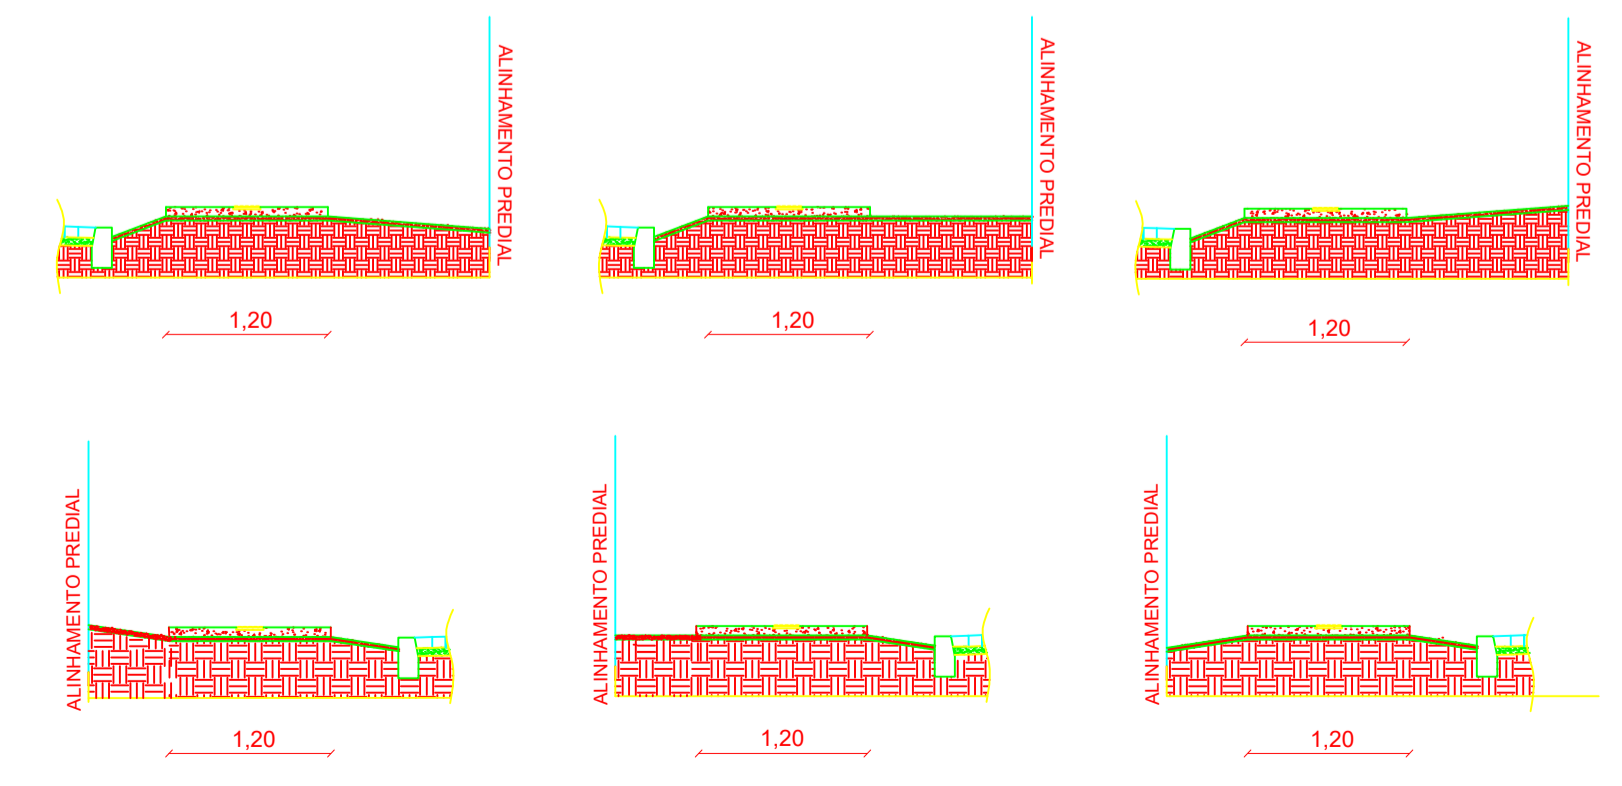
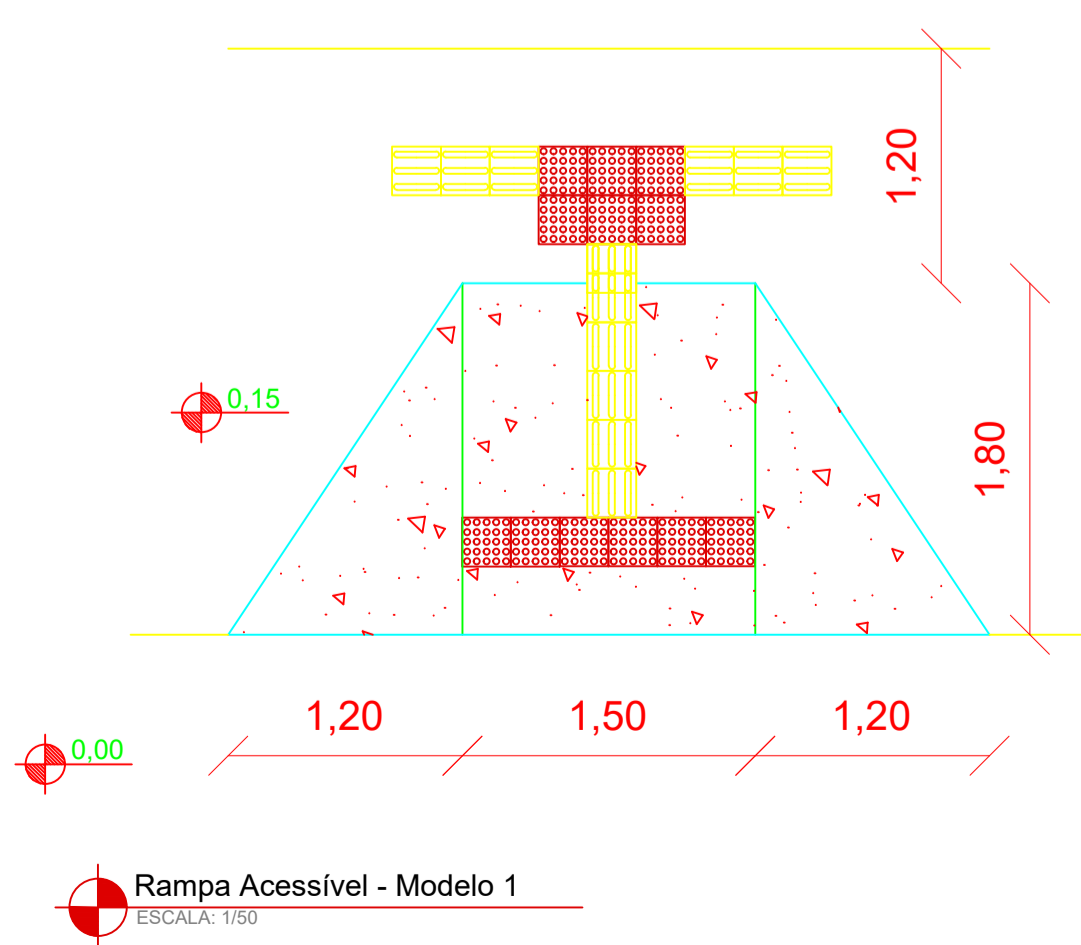
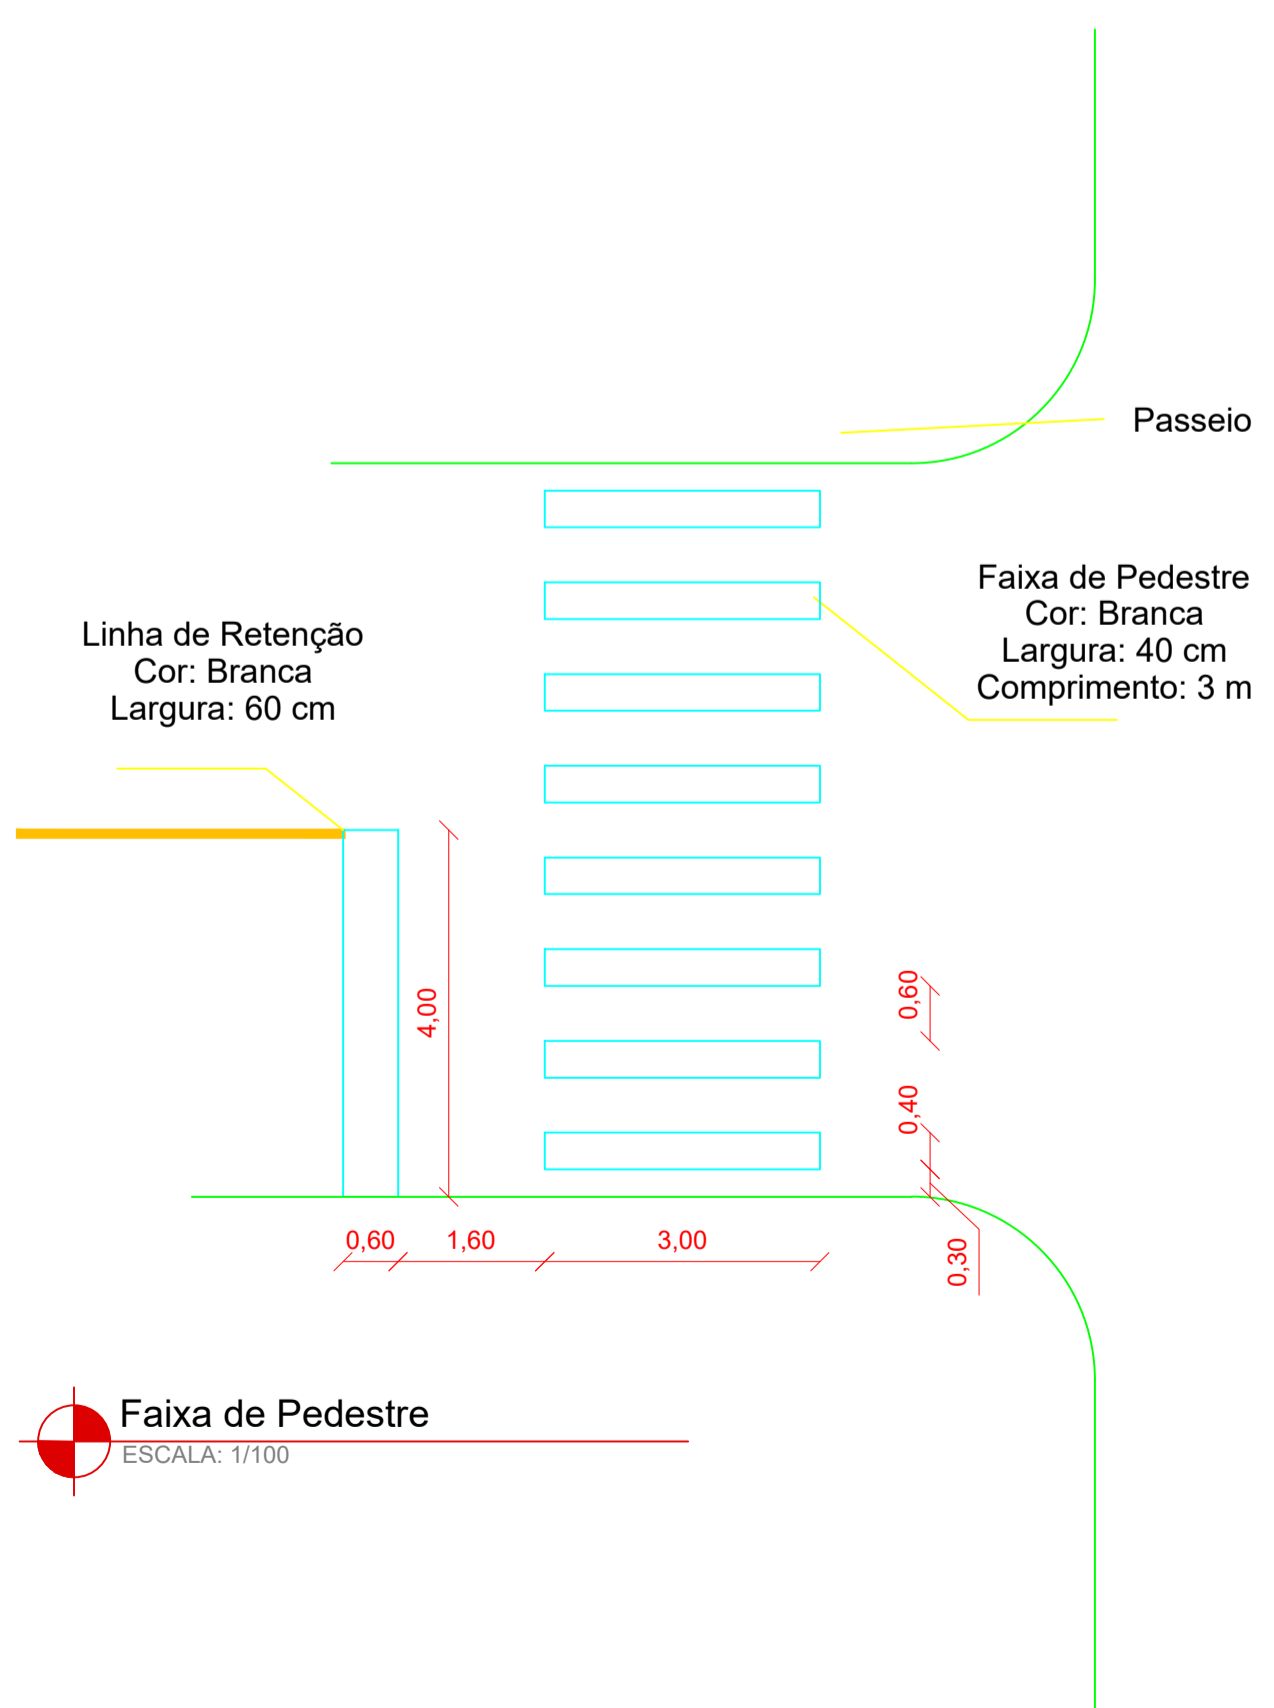
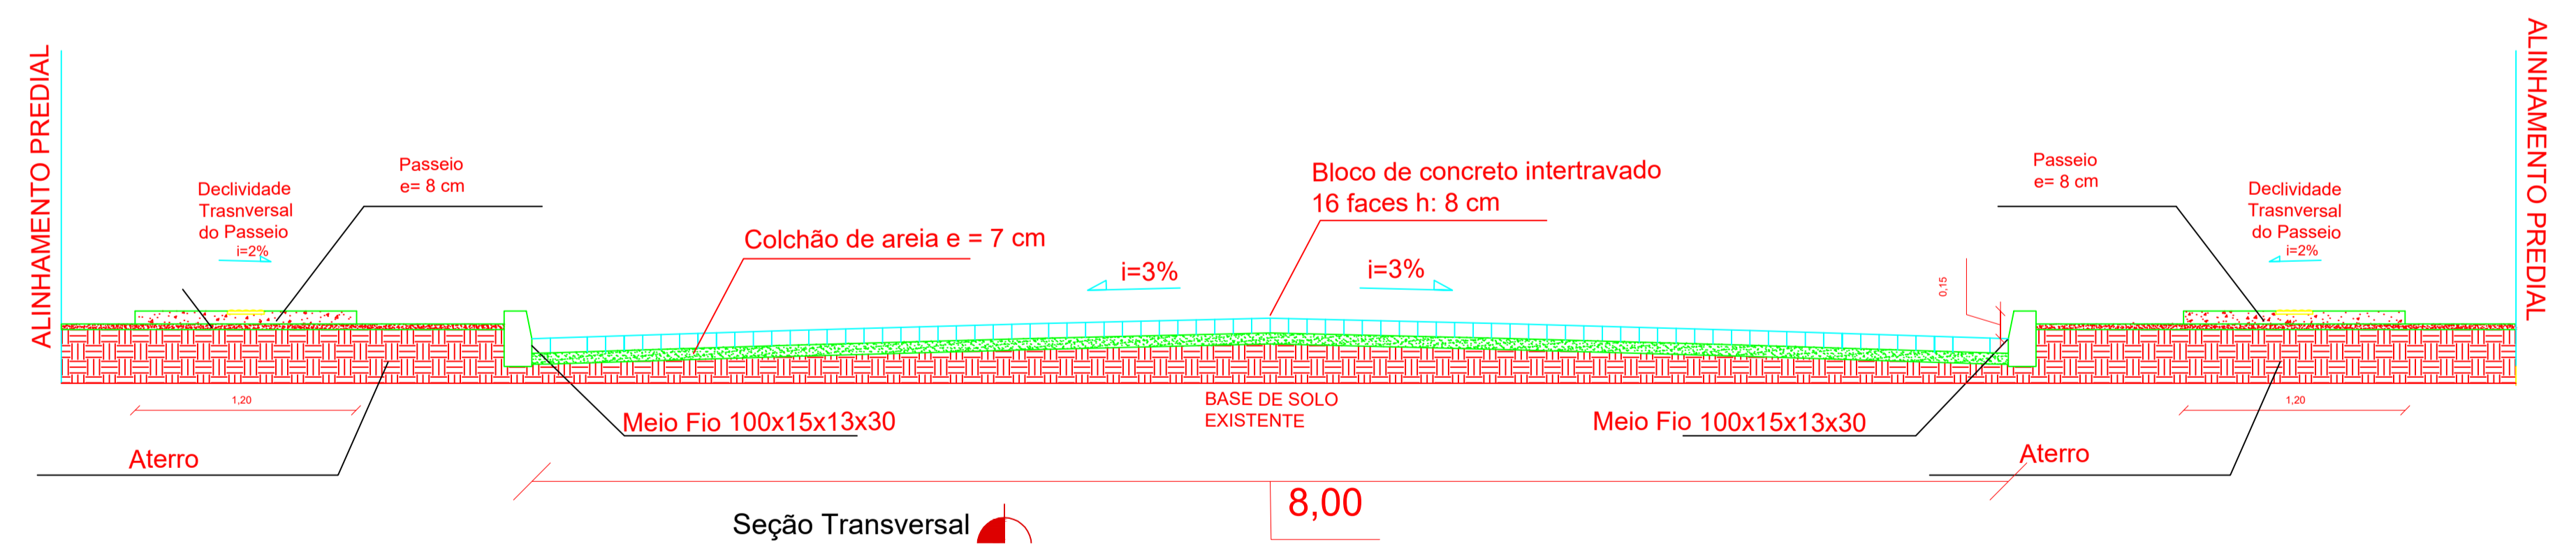
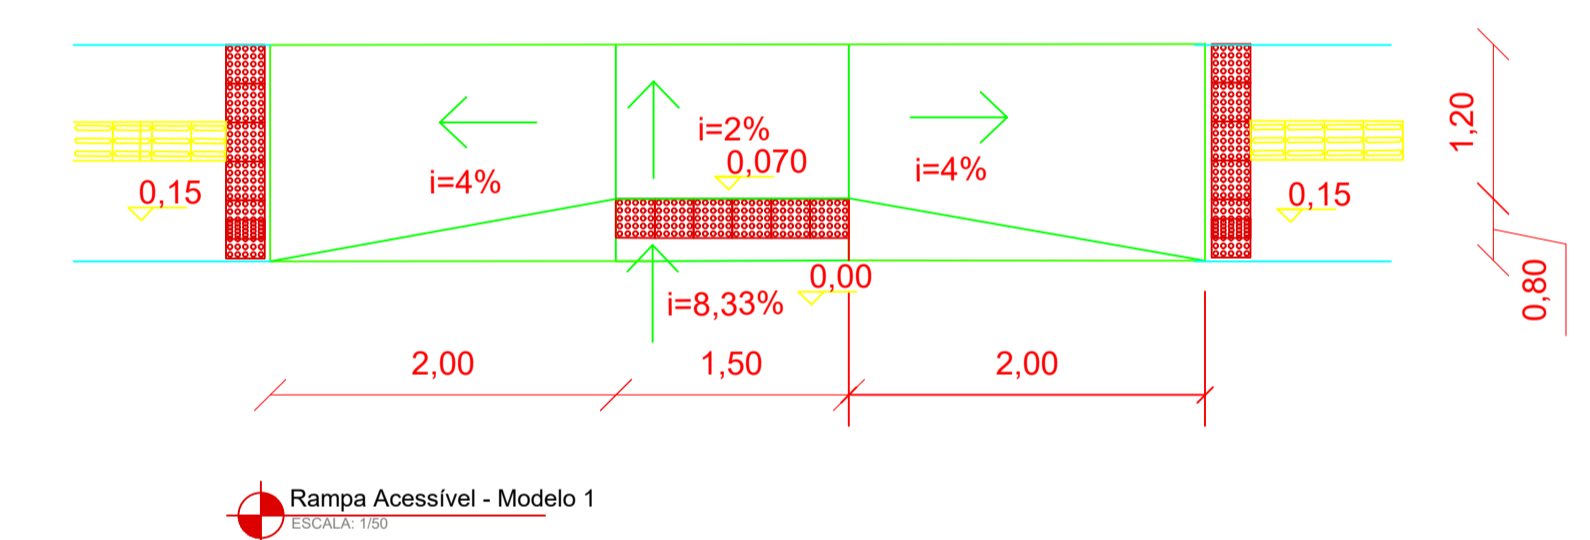
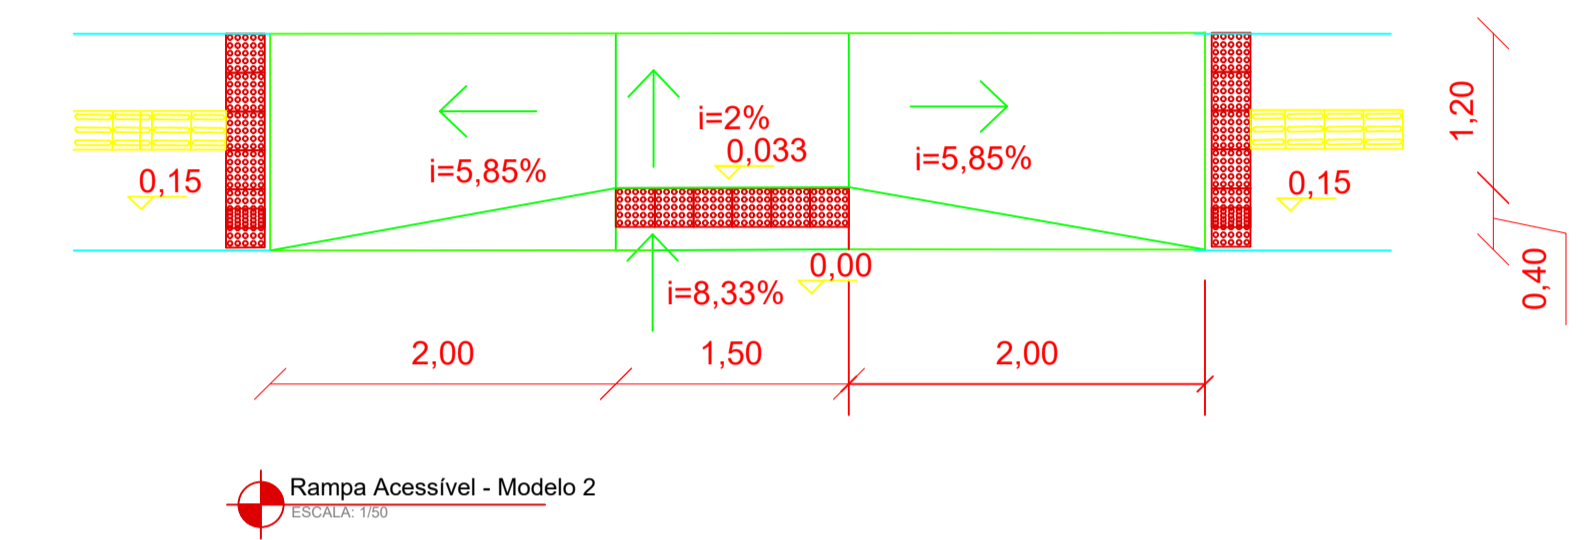


Quadro Informativo

Área do empreendimento	6.140,13 m ²
Extensão	645,80 m
Pavimentação	5.166,36 m ²
Meio fio	1.162,58 m
Passeio	1.287,88 m ²
Rampas acessíveis	28 un.

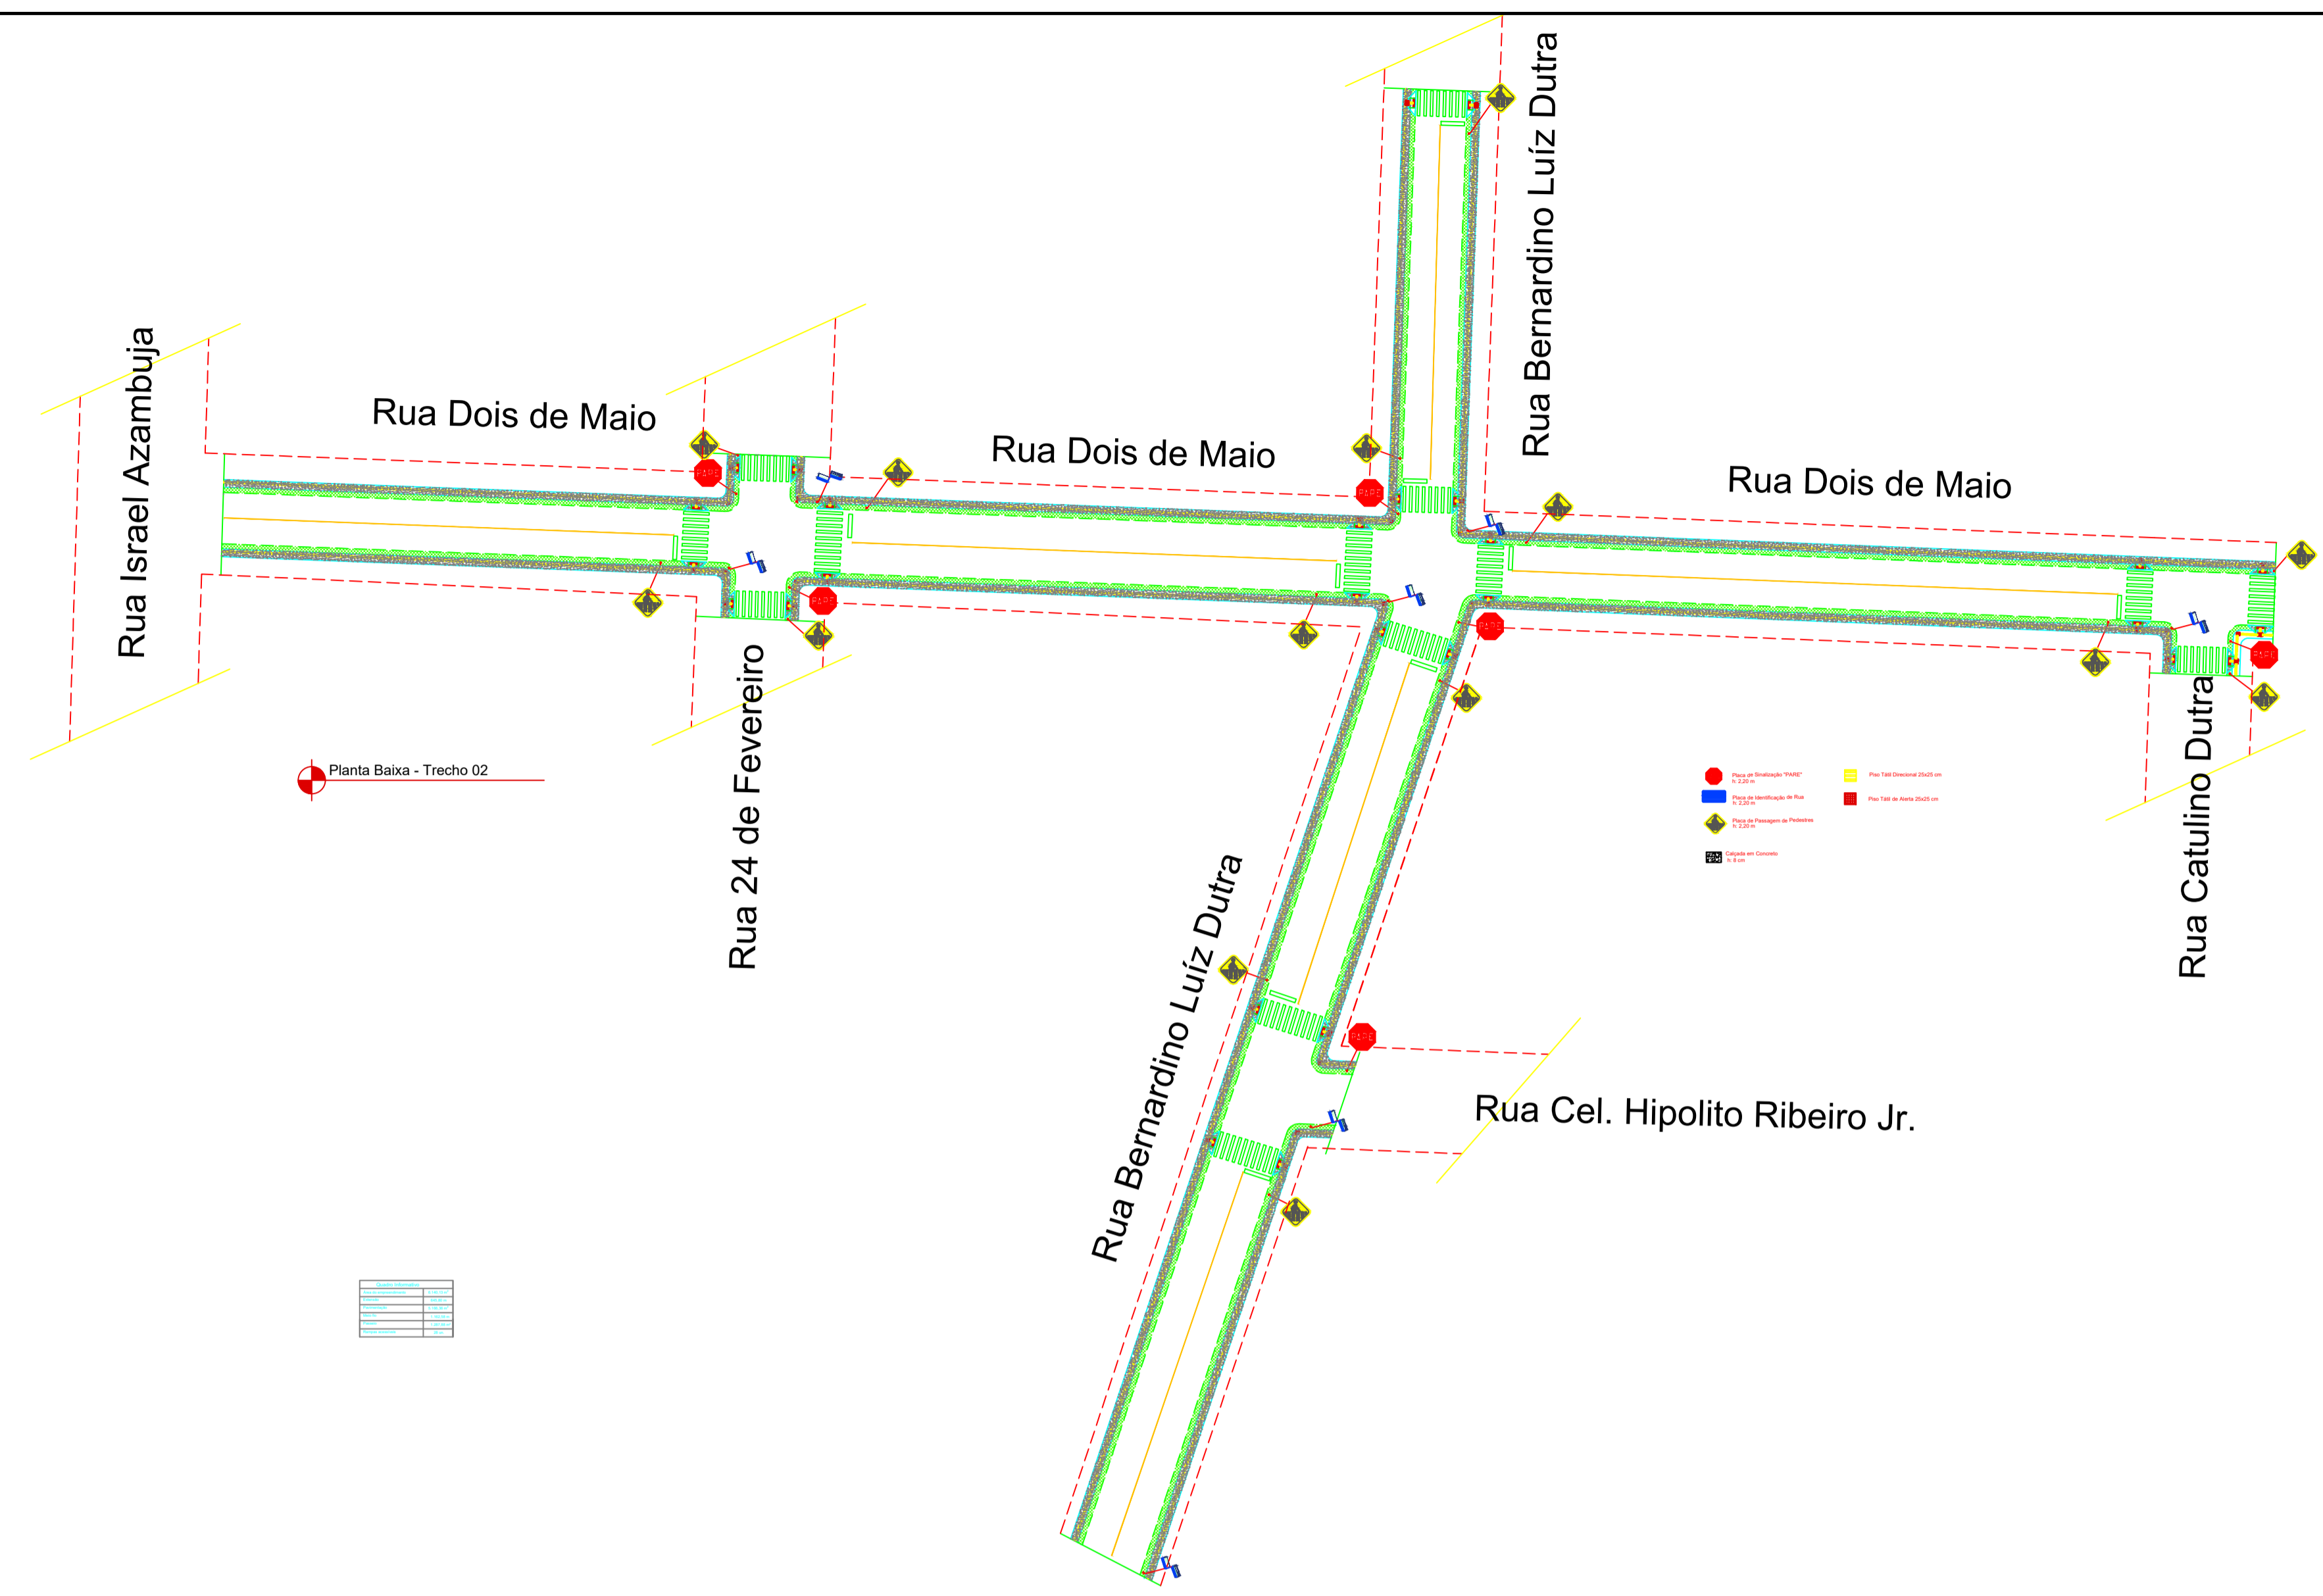

	PROPRIETÁRIO:	Prefeitura Municipal de Pinheiro Machado	DATA:	04/2025
	LOCAL:	Ruas Urbanas	ESCALAS:	S/E
DISCRIMINAÇÃO:			Nº PRANCHA:	2/14
IMPLANTAÇÃO DE PAVIMENTAÇÃO EM VIAS PÚBLICAS URBANAS			Volmir Cunha Engenheiro Civil - CREA 227445	Ronaldo Madruga Prefeito Municipal