




Quadro Informativo	
Área do empreendimento	5.947,41 m ²
Extensão	623,49 m
Pavimentação	4.987,94 m ²
Meio fio	1.254,49 m
Passeio	1.430,63 m ²
Rampas acessíveis	10 un.

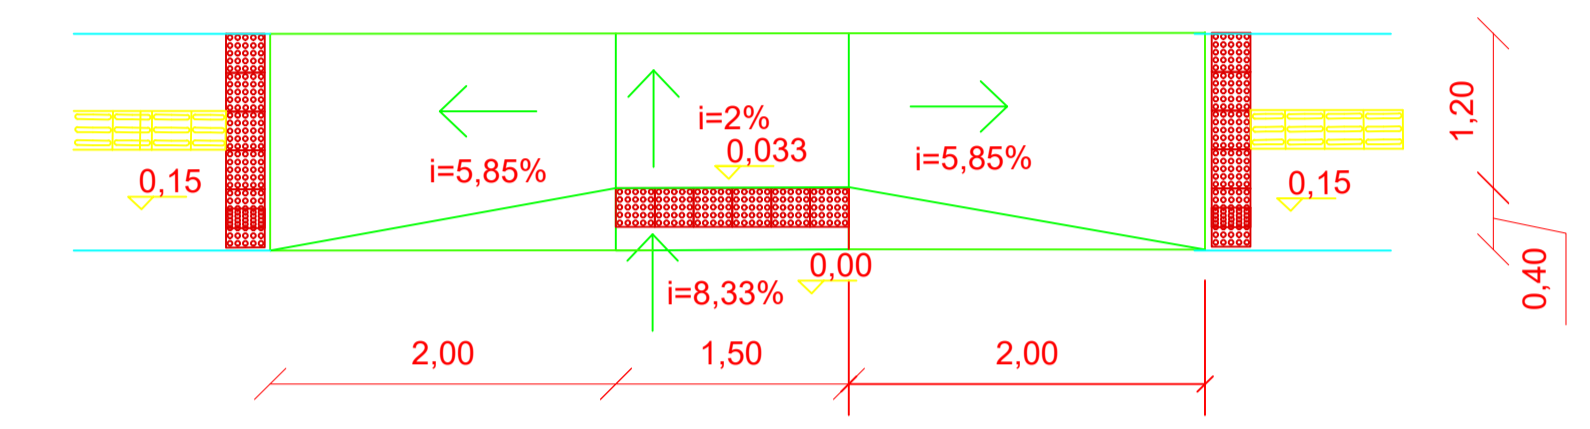



Rampa Acessível - Modelo 2
ESCALA: 1/50

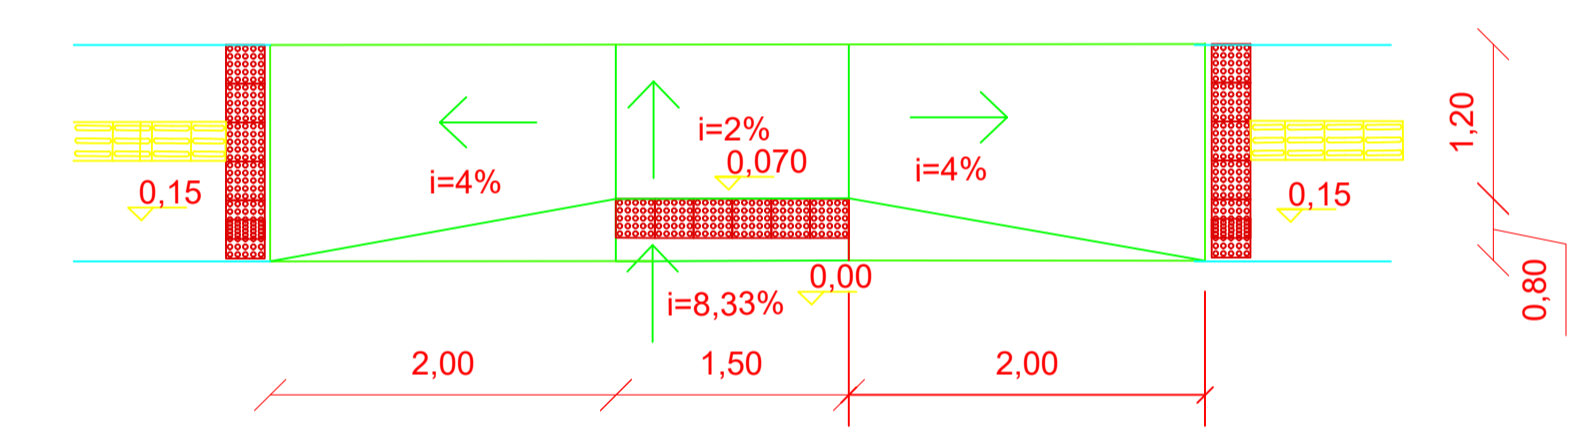


Rampa Acessível - Modelo 1
ESCALA: 1/50

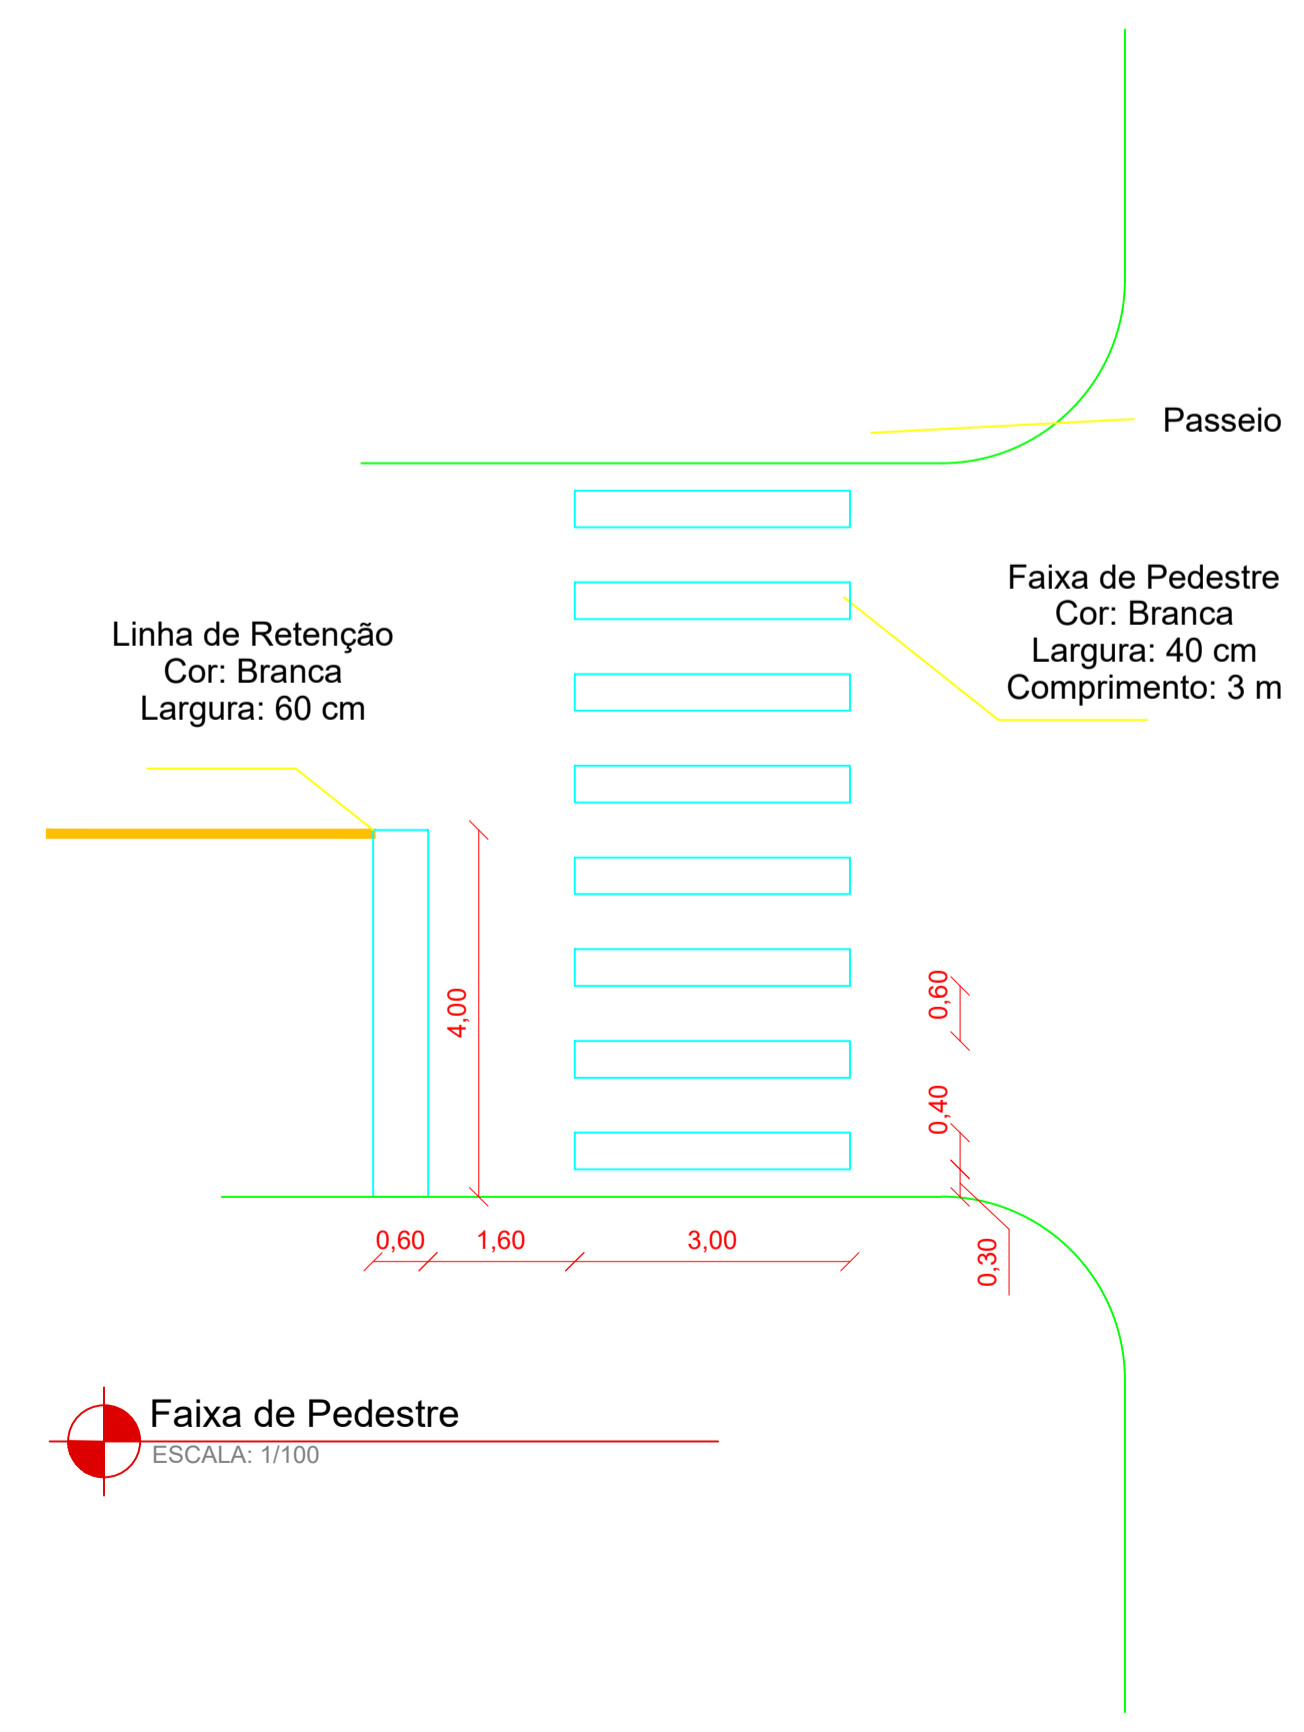

Faixa de Pedestre
ESCALA: 1/100

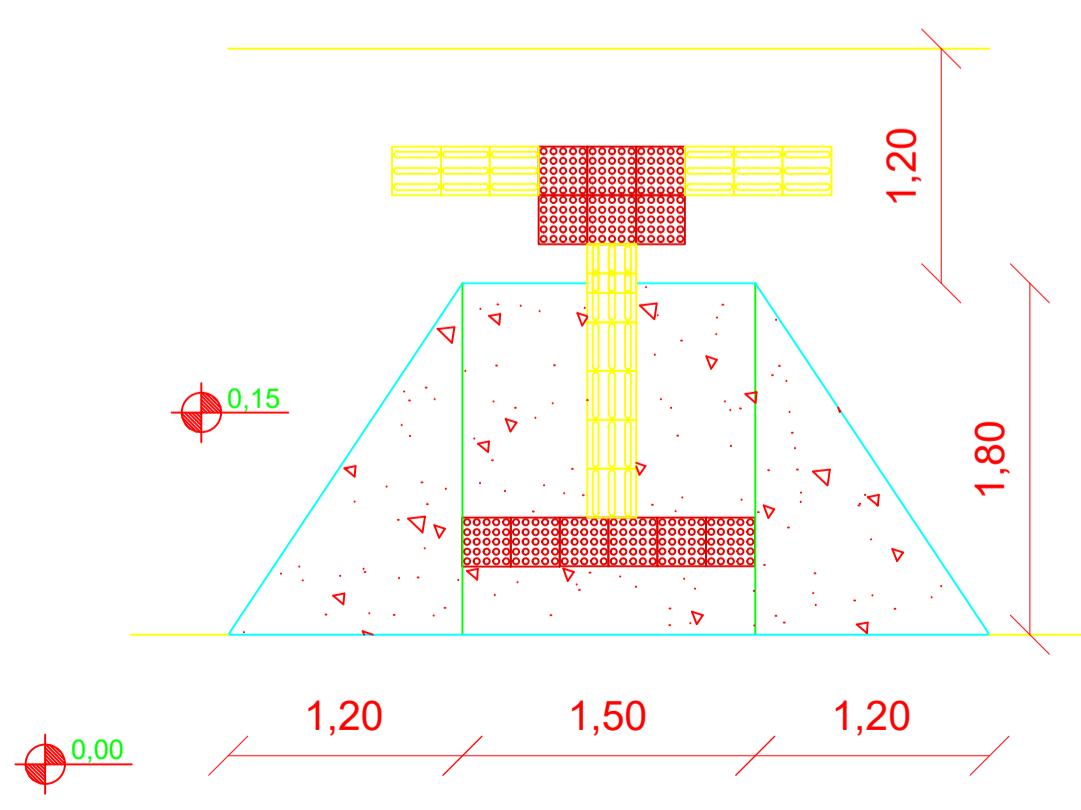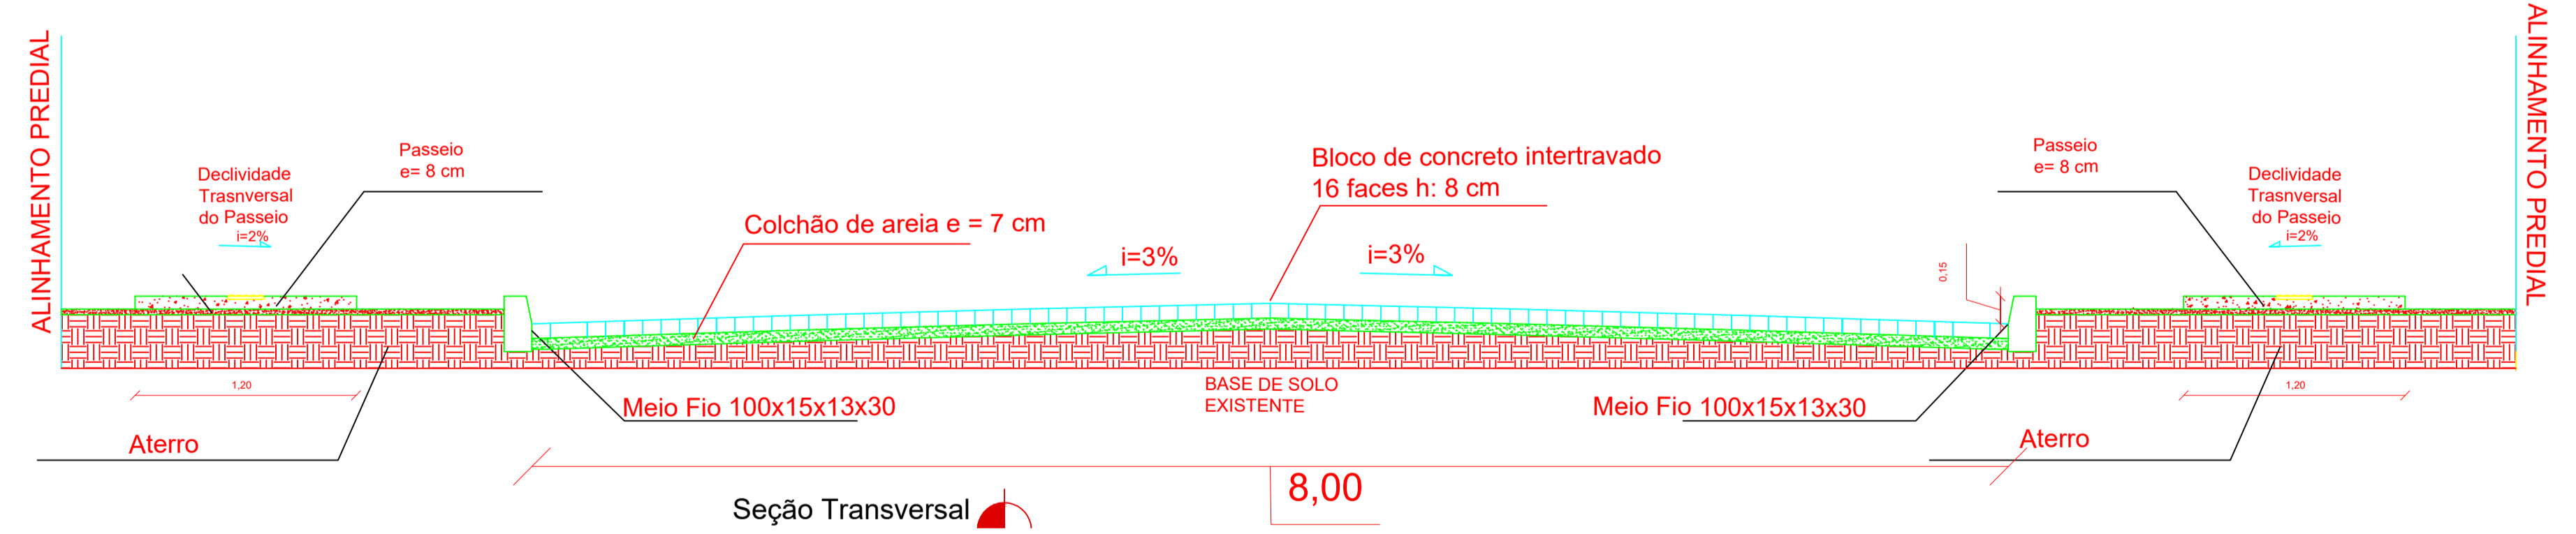

Rampa Acessível - Modelo 1
ESCALA: 1/50

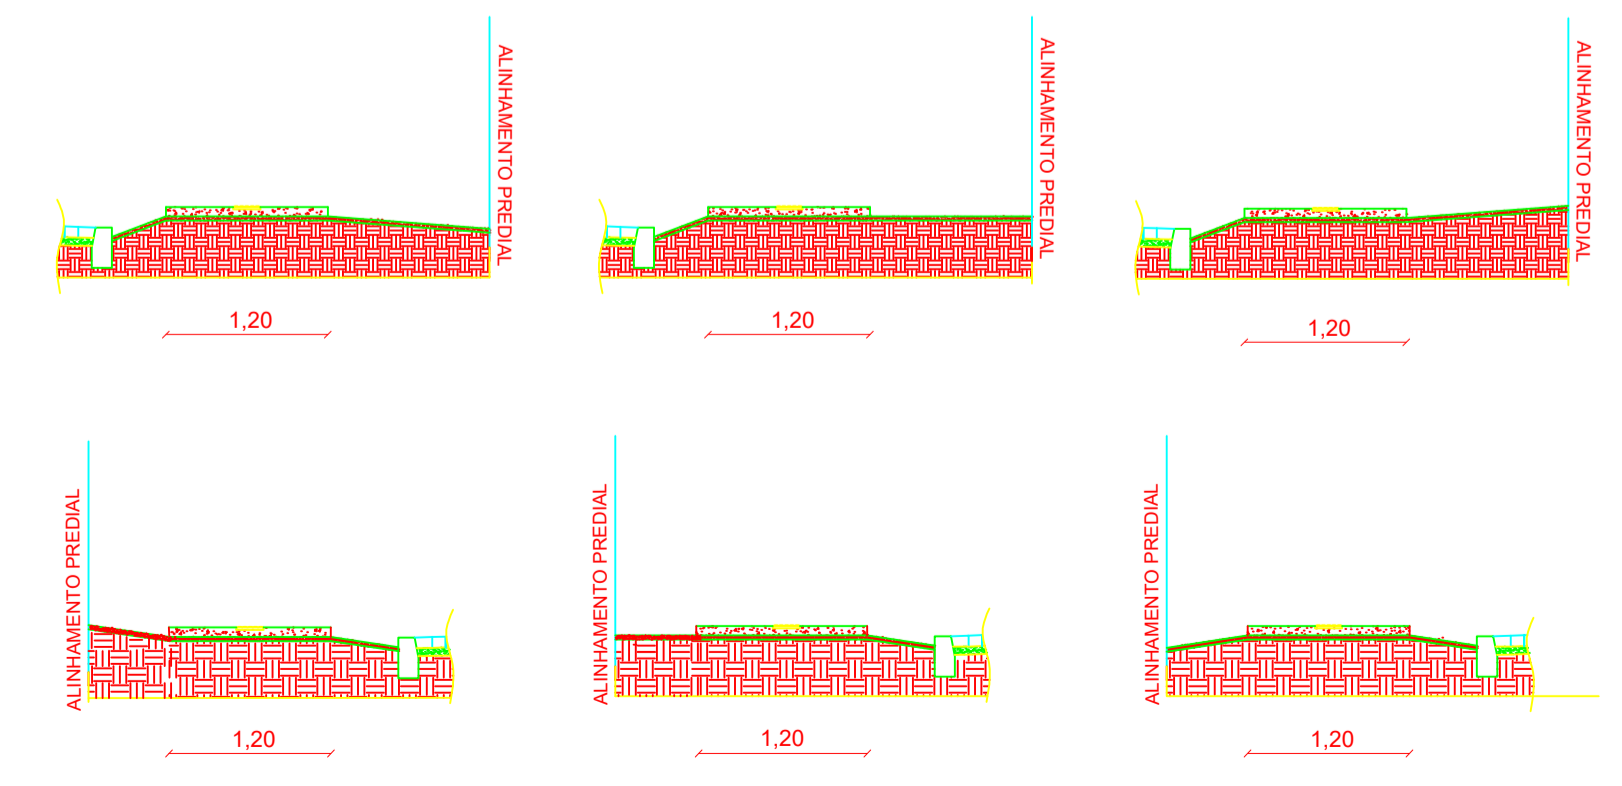

Modelos para Acesso de Veículos nos lotes
ESCALA: 1/50

	PROPRIETÁRIO:	Prefeitura Municipal de Pinheiro Machado	DATA:	04/2025
	LOCAL:	Ruas Urbanas	ESCALAS:	S/E
DISCRIMINAÇÃO:			Nº PRANCHA:	3/14
IMPLANTAÇÃO DE PAVIMENTAÇÃO EM VIAS PÚBLICAS URBANAS				
Volmir Cunha Engenheiro Civil - CREA 227445		Ronaldo Madruga Prefeito Municipal		