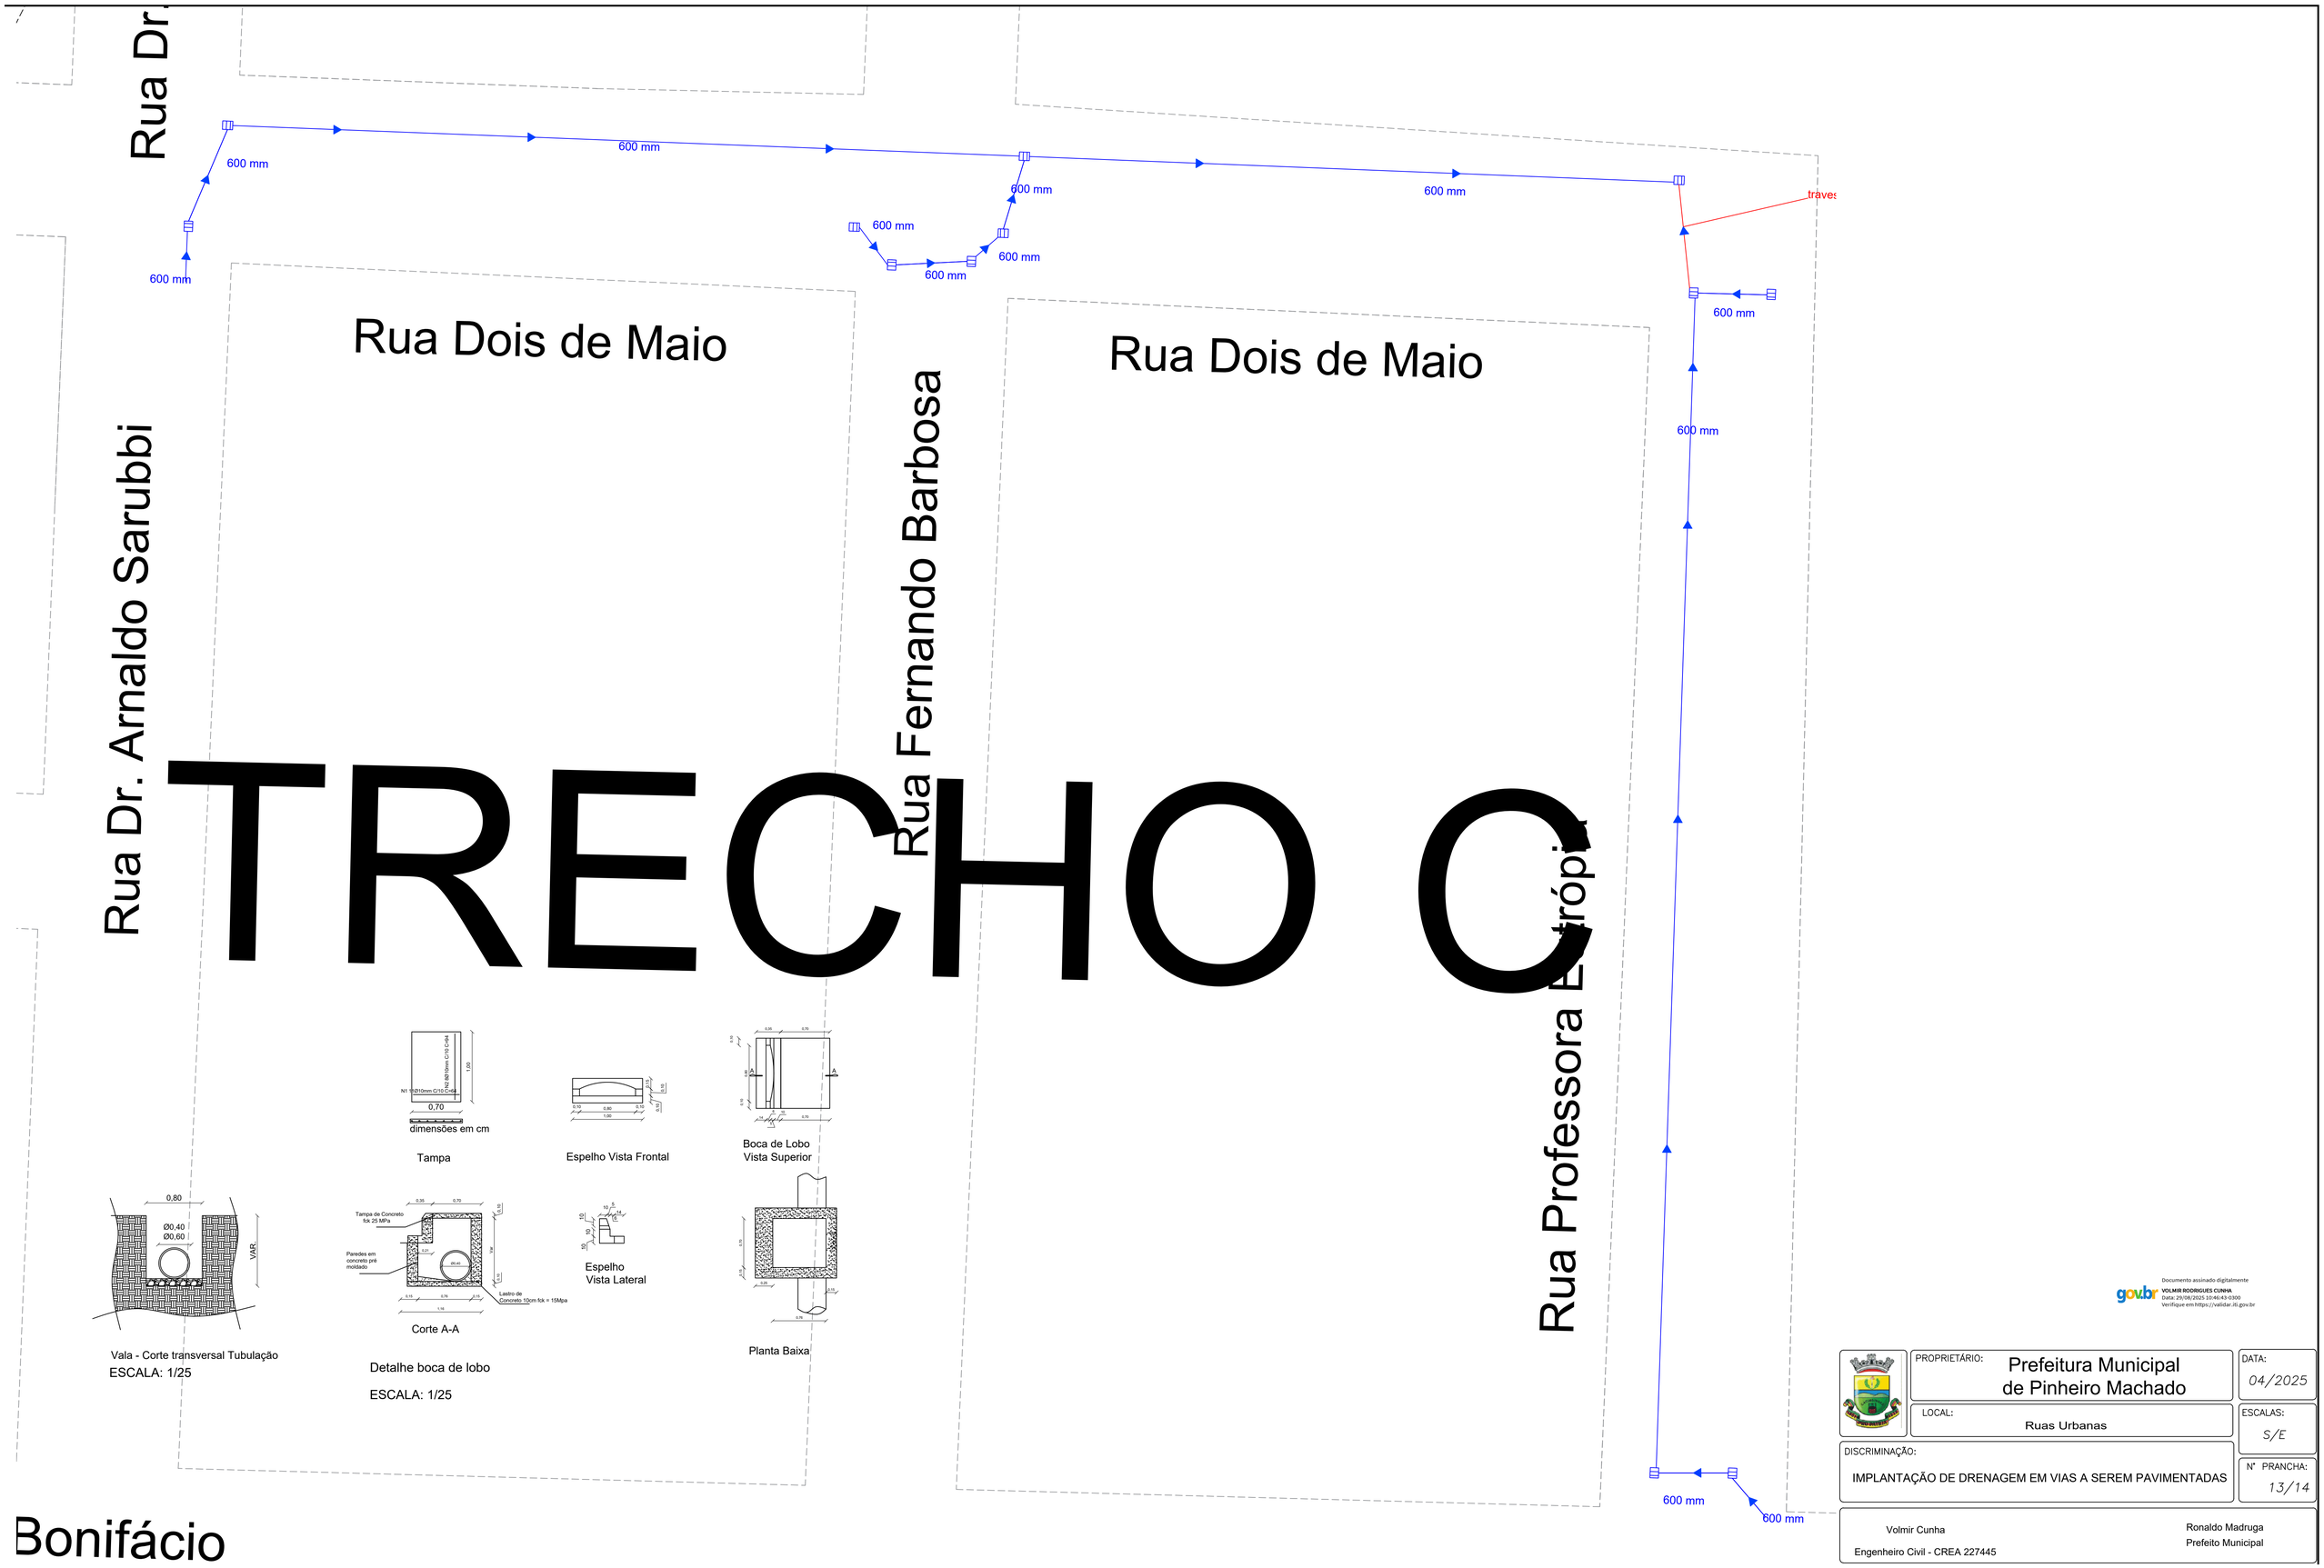

Documento assinado digitalmente
VOLMIR RODRIGUES CUNHA
Data: 29/08/2025 10:46:45-0300
Verifique em https://validar.iti.gov.br

PROPRIETÁRIO: Prefeitura Municipal de Pinheiro Machado		DATA: 04/2025
LOCAL: Ruas Urbanas		ESCALAS: S/E
DISCRIMINAÇÃO: IMPLANTAÇÃO DE DRENAGEM EM VIAS A SEREM PAVIMENTADAS		Nº PRANCHA: 13/14
Volmir Cunha Engenheiro Civil - CREA 227445	Ronaldo Madruga Prefeito Municipal	