

Rua Dois de Maio

Rua 24 de Fevereiro




Av. Protasio Alves

Quadro Informativo





Área do empreendimento	441,32 m ²
Extensão	44,13 m
Pavimentação	353,07 m ²
Meio fio	92,75 m
Passeio	88,25 m ²
Rampas acessíveis	0 un.

- Placa de Sinalização "PARE" h: 2,20 m
- Placa de Identificação de Rua h: 2,20 m
- Placa de Passagem de Pedestres h: 2,20 m
- Calçada em Concreto h: 8 cm

- Piso Tátil Direcional 25x25 cm
- Piso Tátil de Alerta 25x25 cm

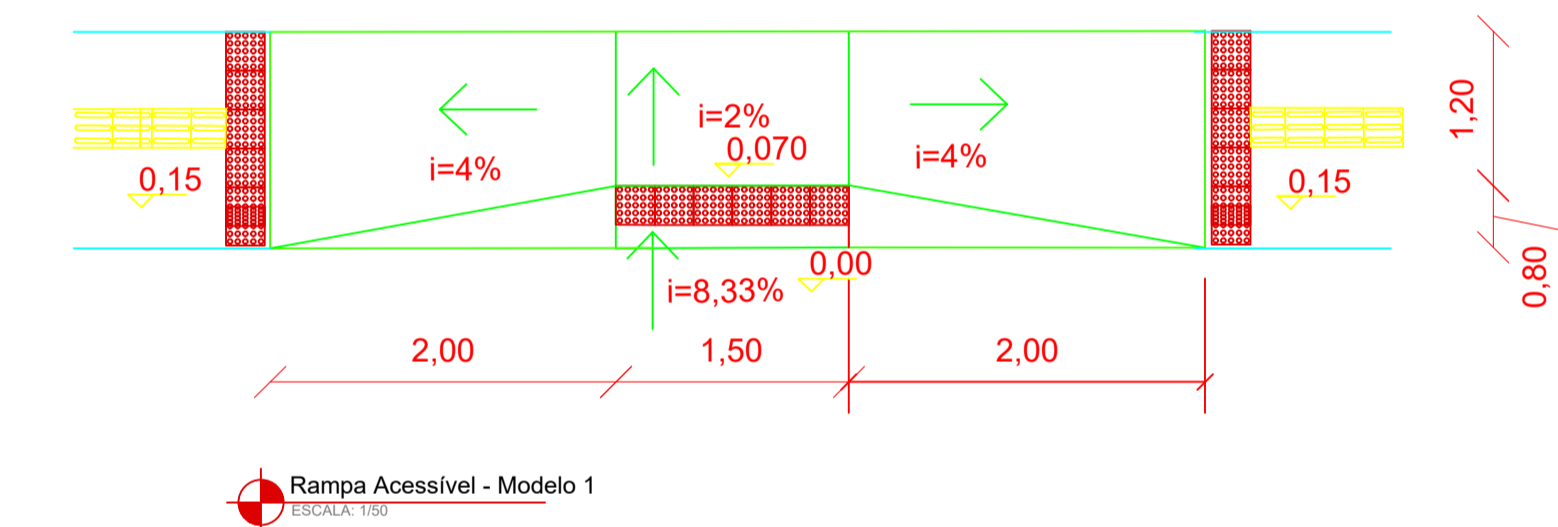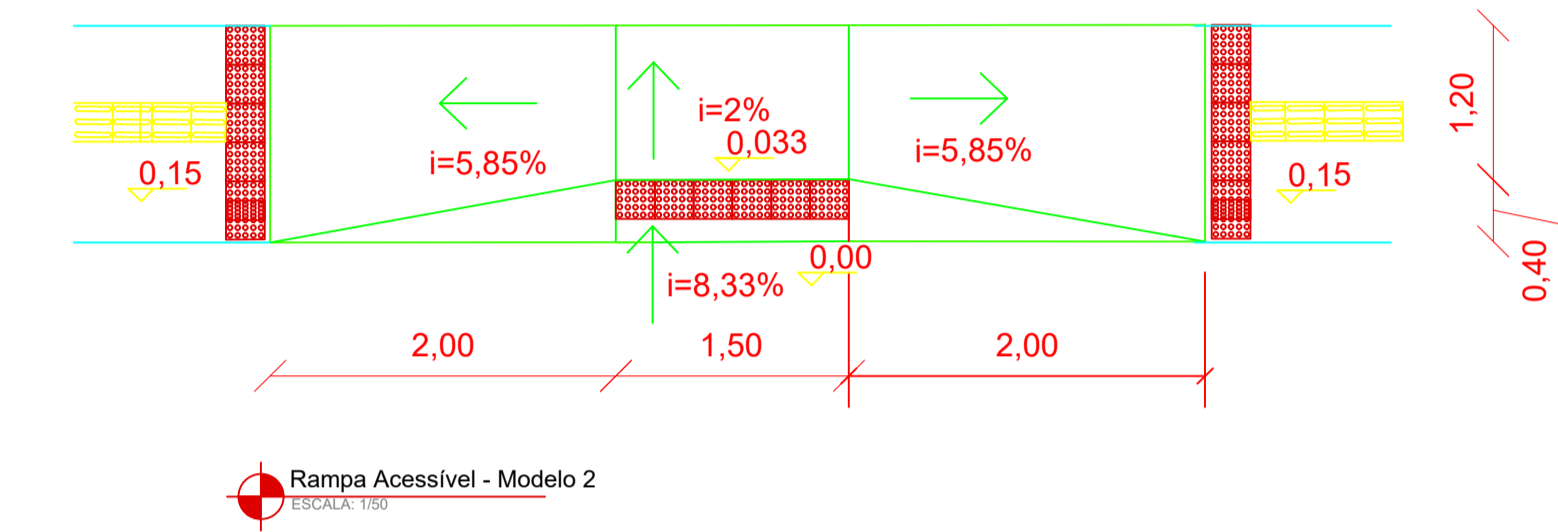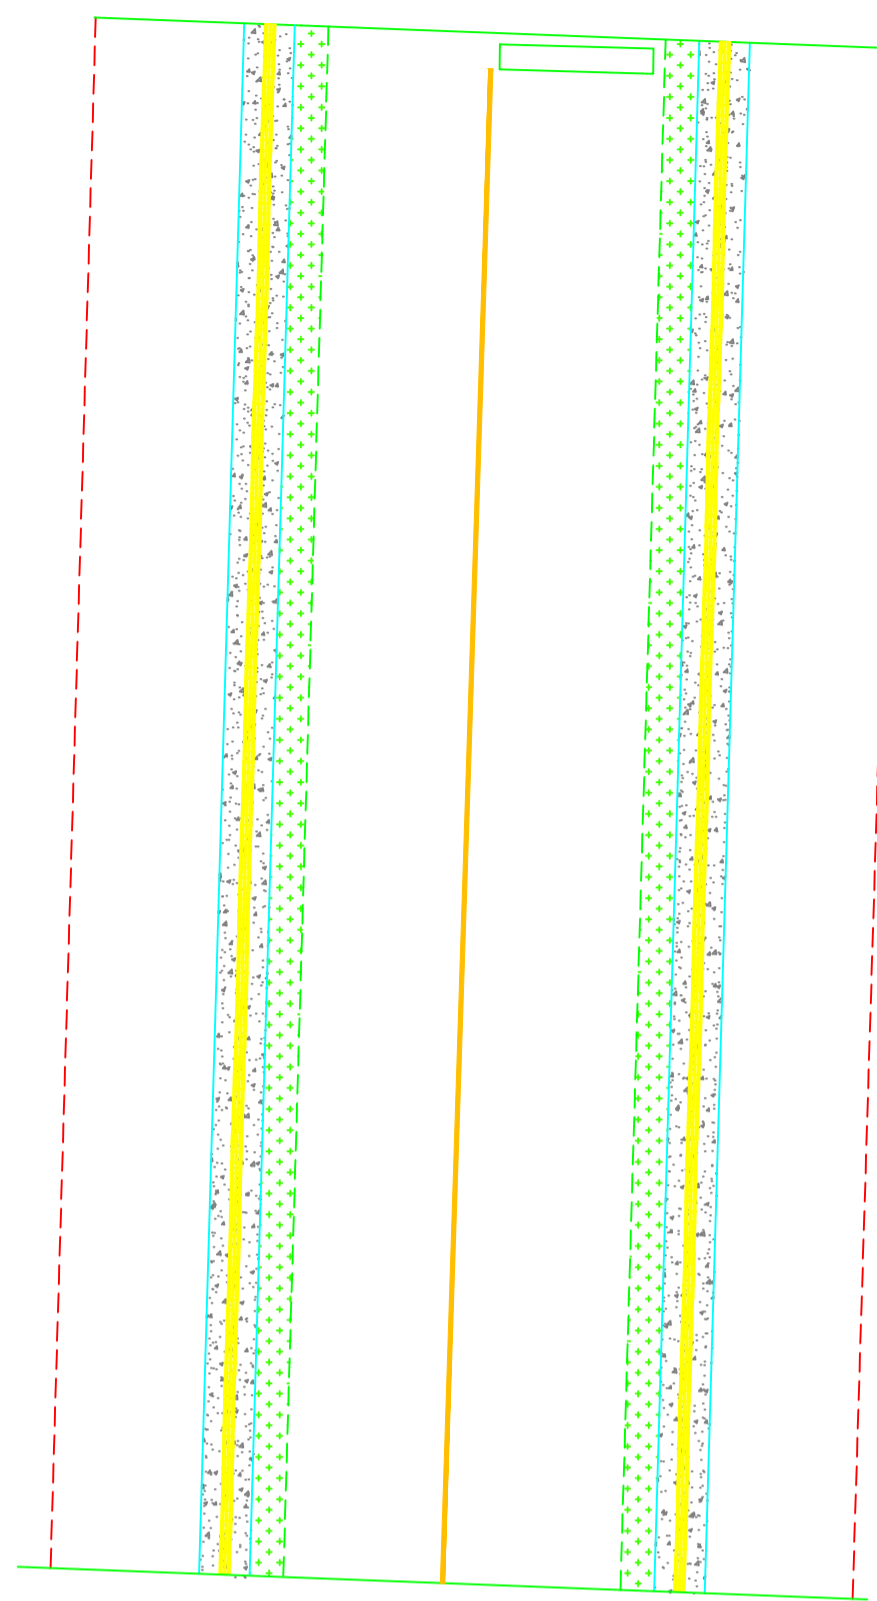

Planta Baixa - Trecho 09

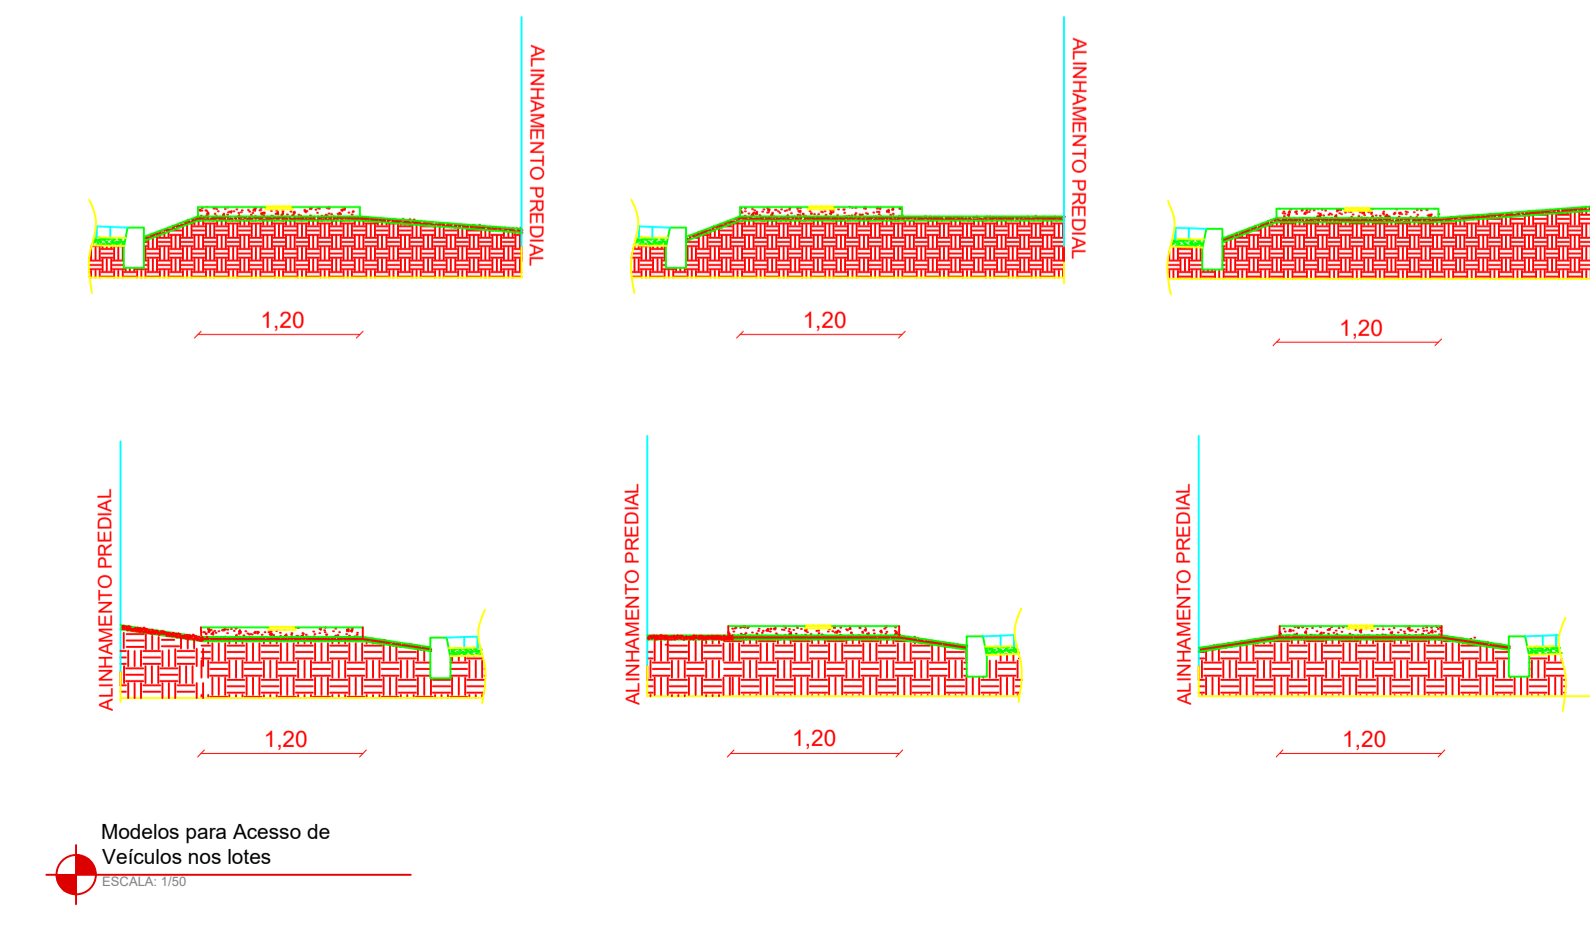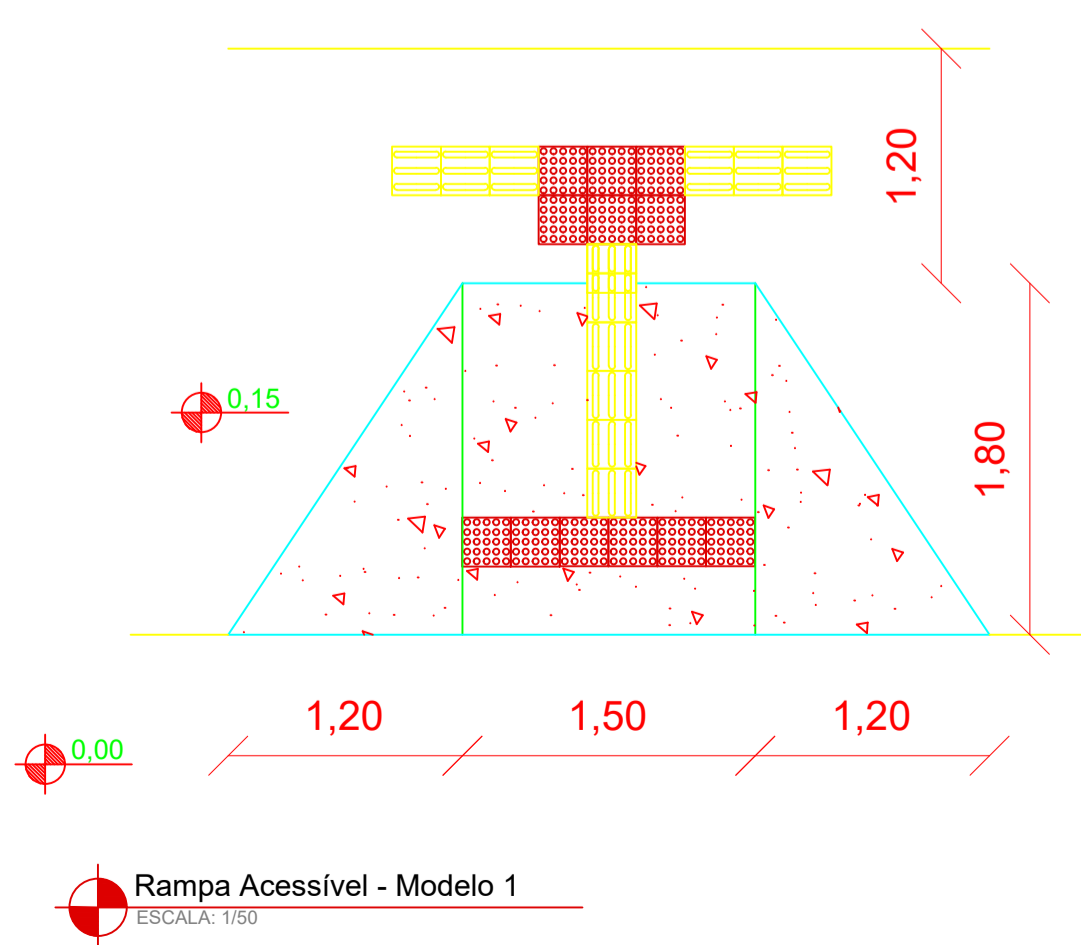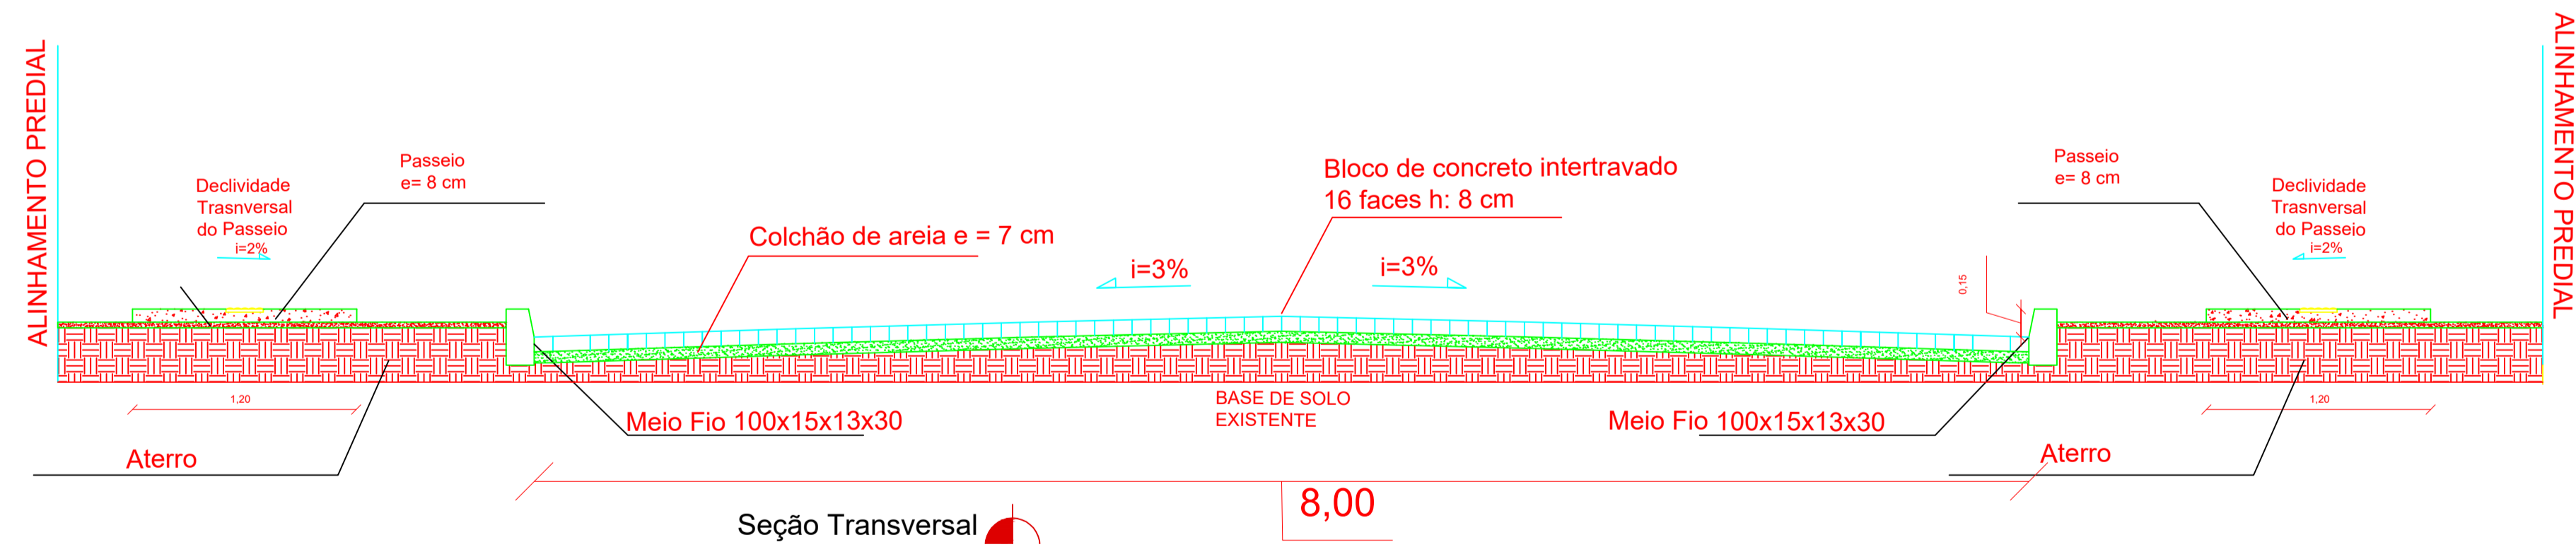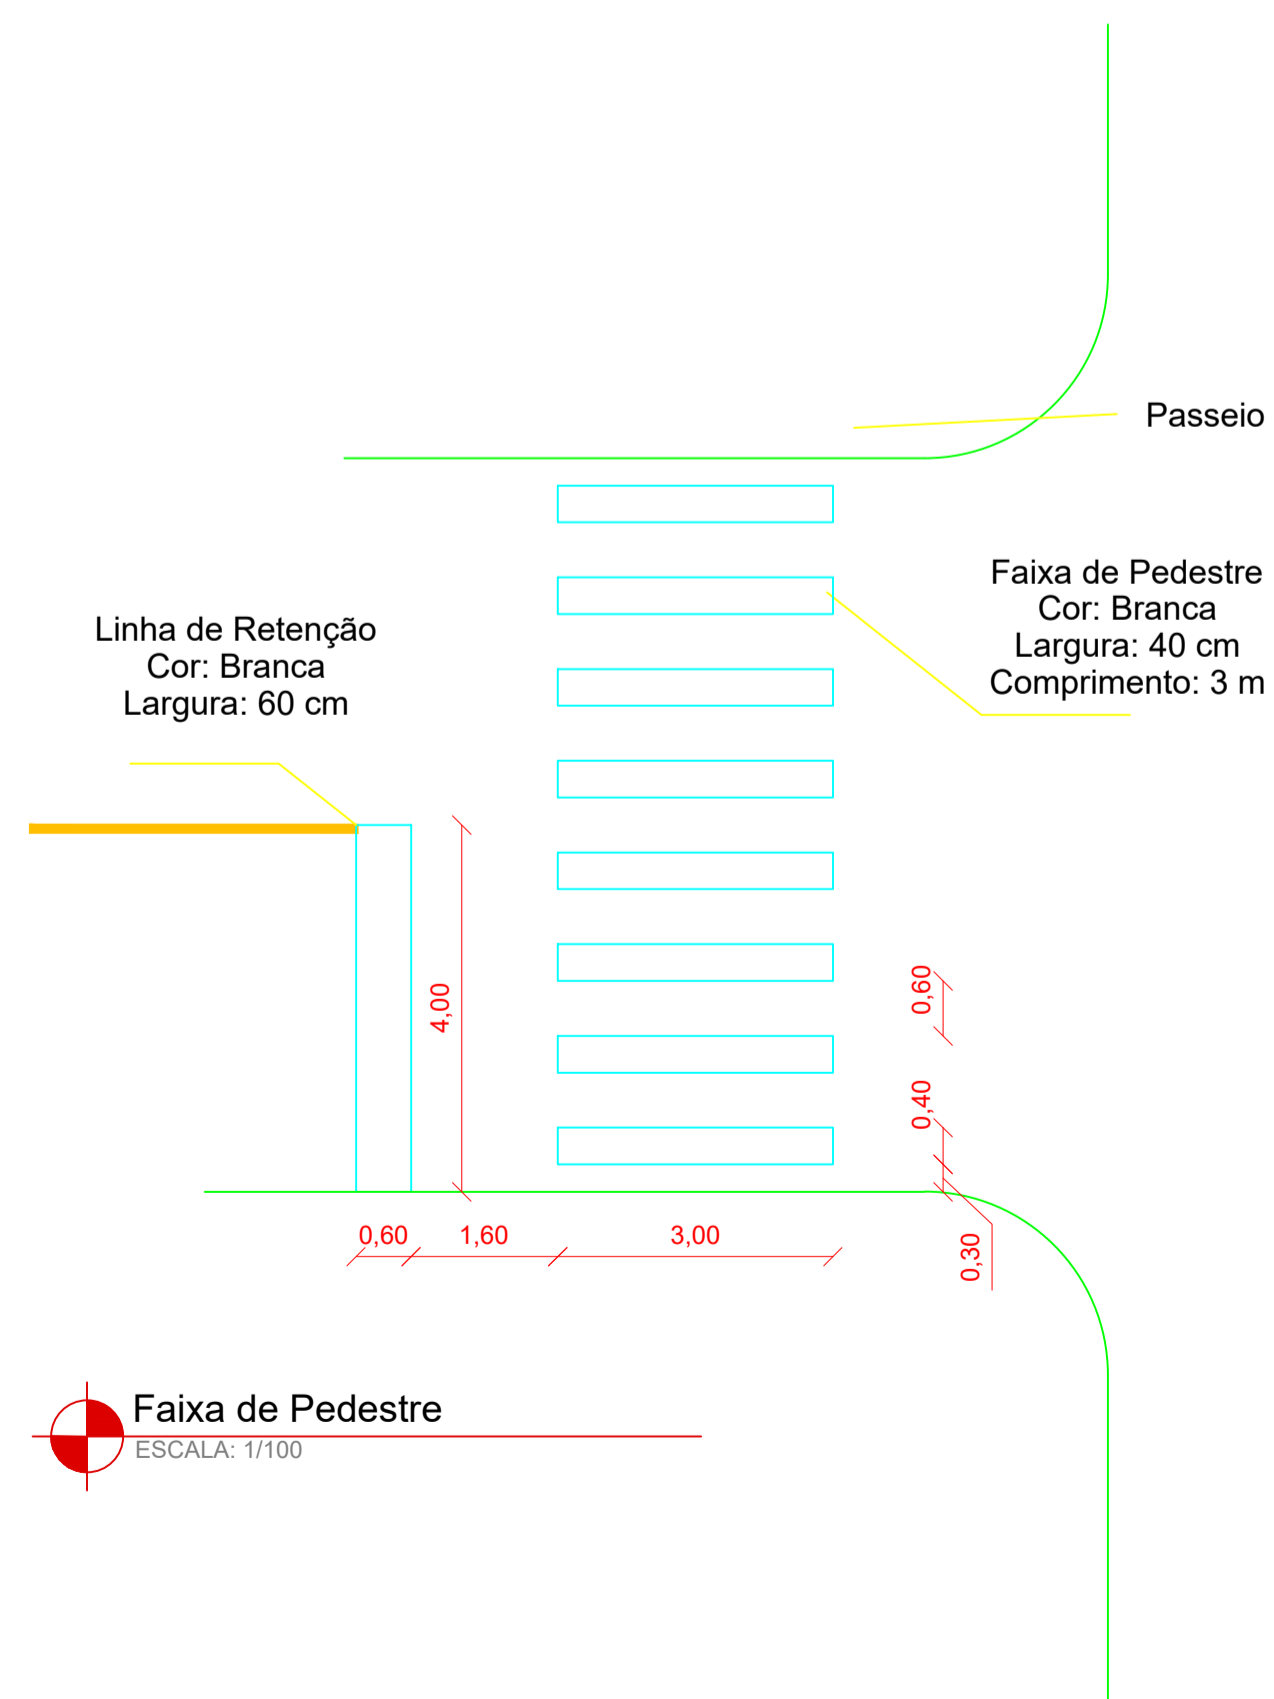

	PROPRIETÁRIO:	Prefeitura Municipal de Pinheiro Machado	DATA:	04/2025
	LOCAL:	Ruas Urbanas	ESCALAS:	S/E
DISCRIMINAÇÃO:			Nº PRANCHA:	9/14
IMPLANTAÇÃO DE PAVIMENTAÇÃO EM VIAS PÚBLICAS URBANAS				
Volmir Cunha Engenheiro Civil - CREA 227445		Ronaldo Madruga Prefeito Municipal		