




Rua Pedro Régio

Rua 24 de Fevereiro

- Placa de Sinalização "PARE"
h: 2,20 m
- Placa de Identificação de Rua
h: 2,20 m
- Placa de Passagem de Pedestres
h: 2,20 m
- Calçada em Concreto
h: 8 cm
- Piso Tátil Direcional 25x25 cm
- Piso Tátil de Alerta 25x25 cm




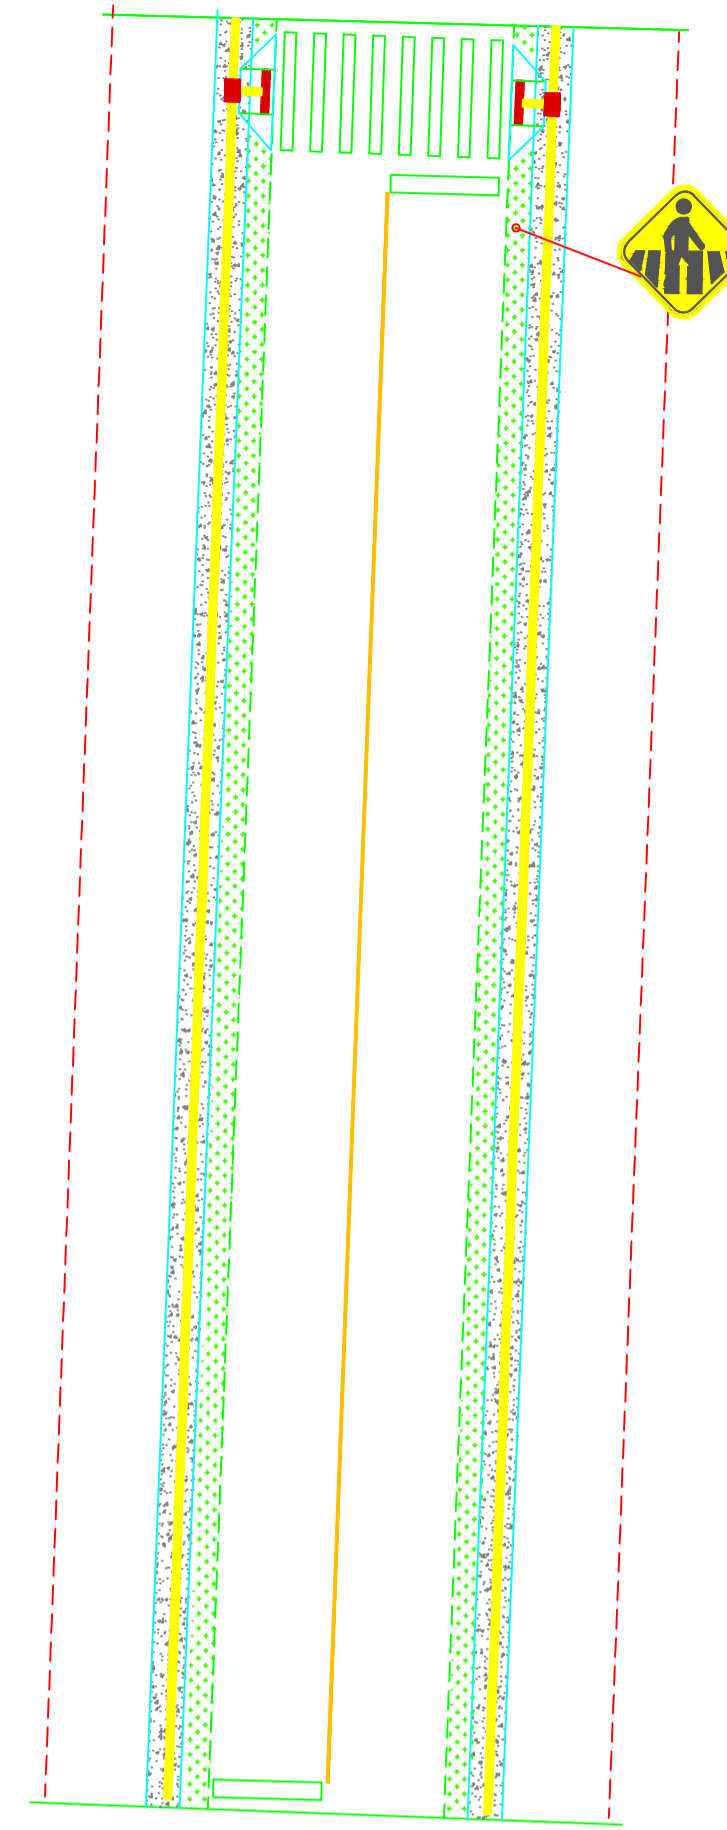


Quadro Informativo	
Área do empreendimento	724,32 m ²
Extensão	60,19 m
Pavimentação	481,50 m ²
Meio fio	136,67 m
Passeio	141,75 m ²
Rampas acessíveis	1 un.

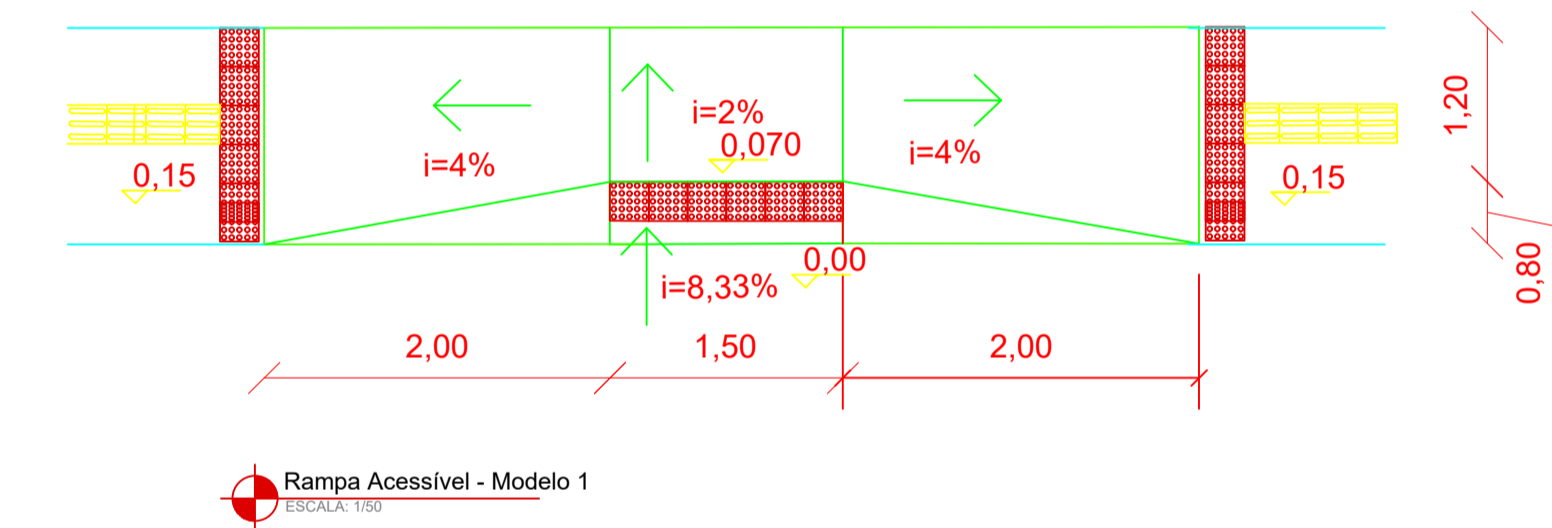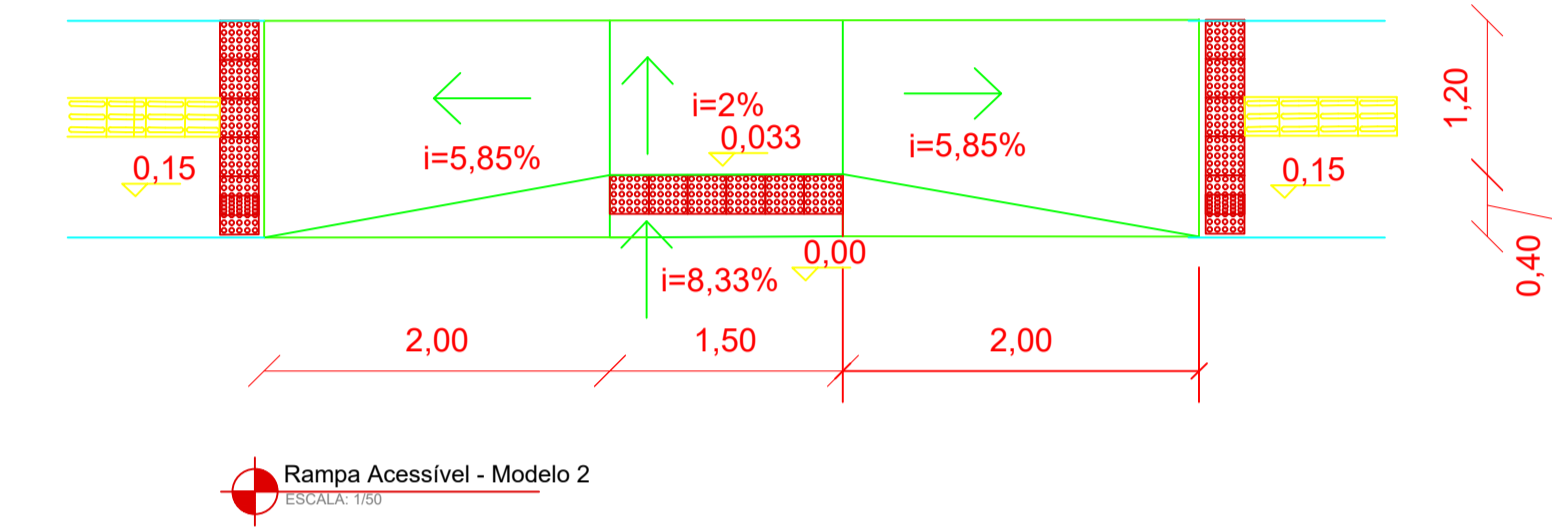

Planta Baixa - Trecho 08

Rua Dois de Maio

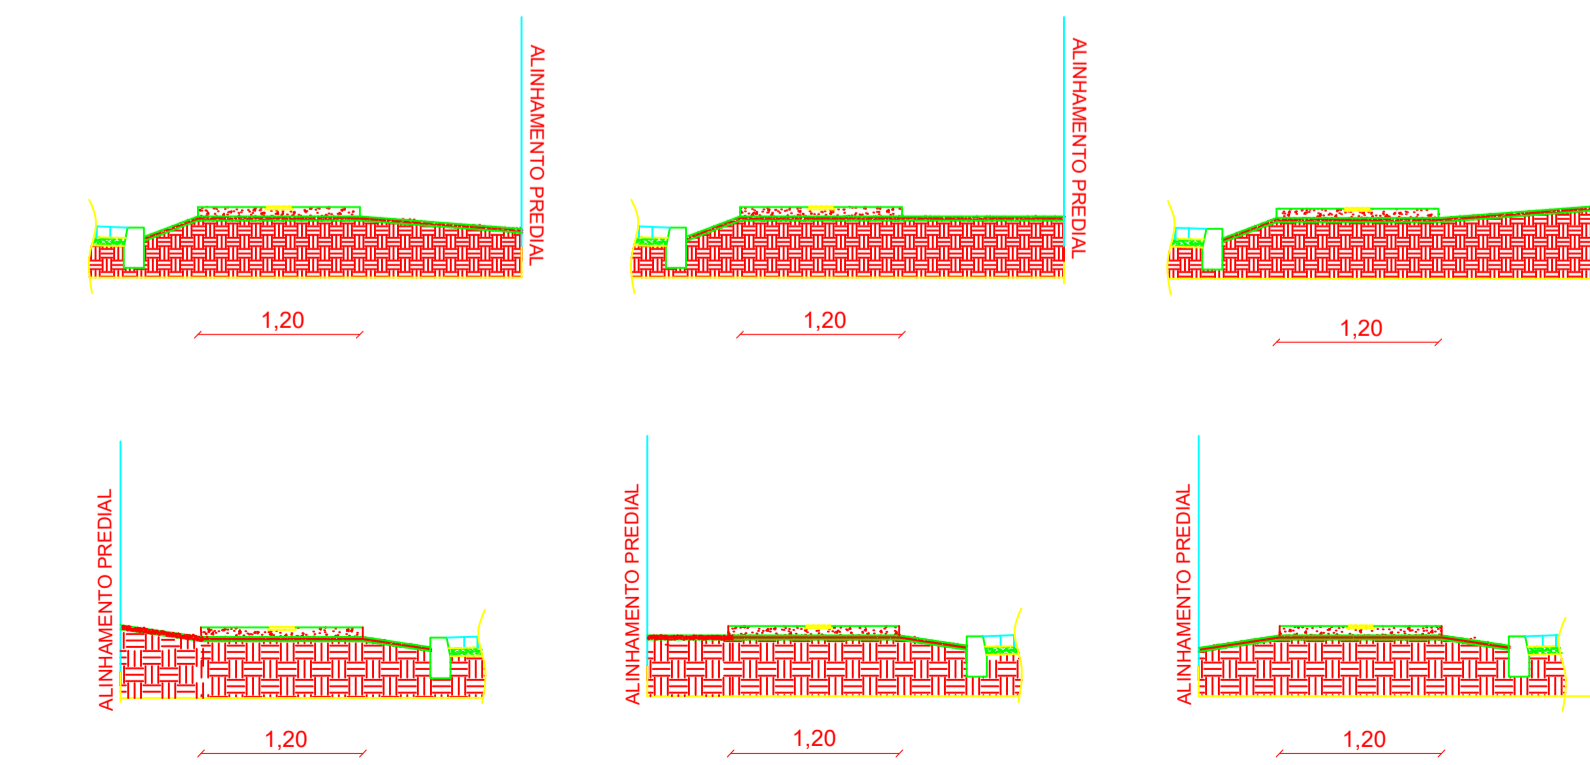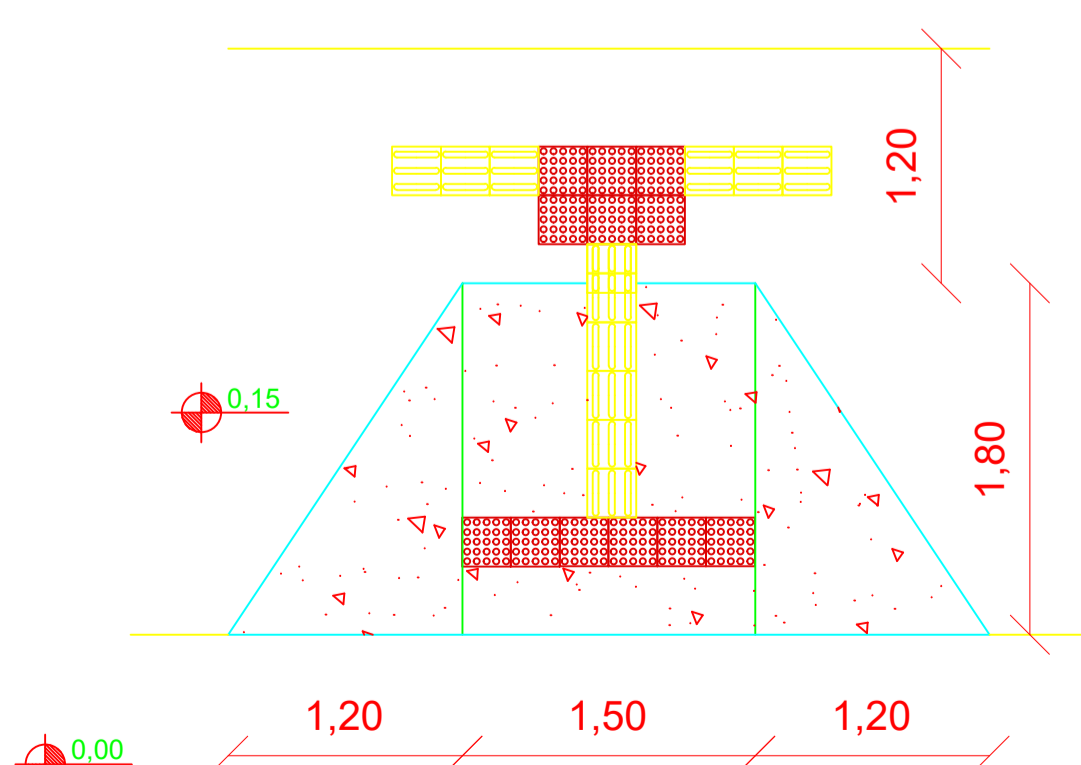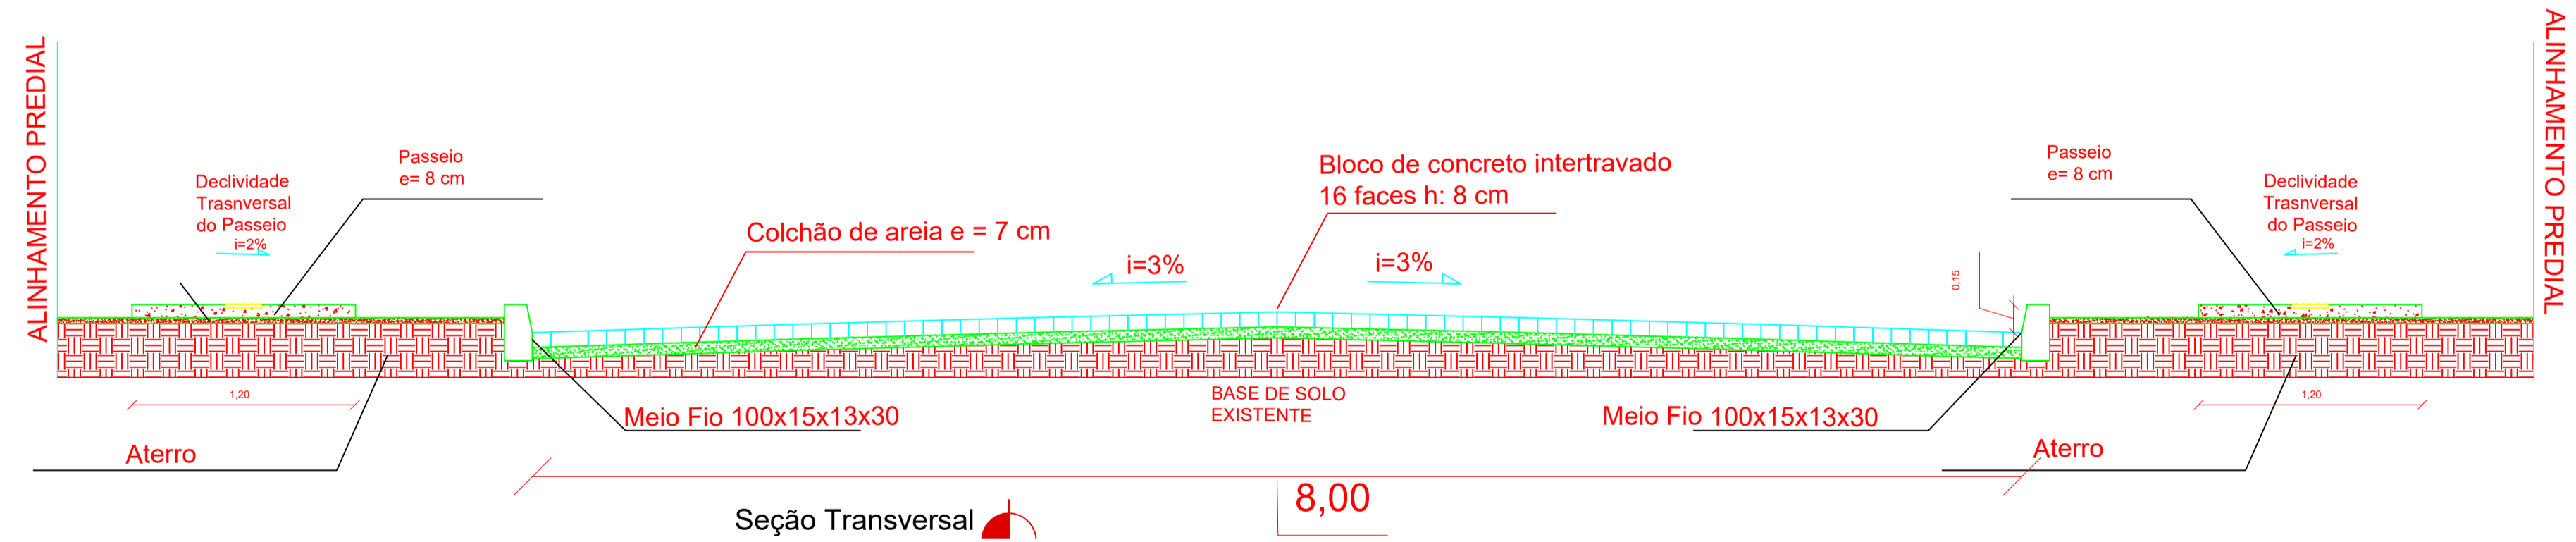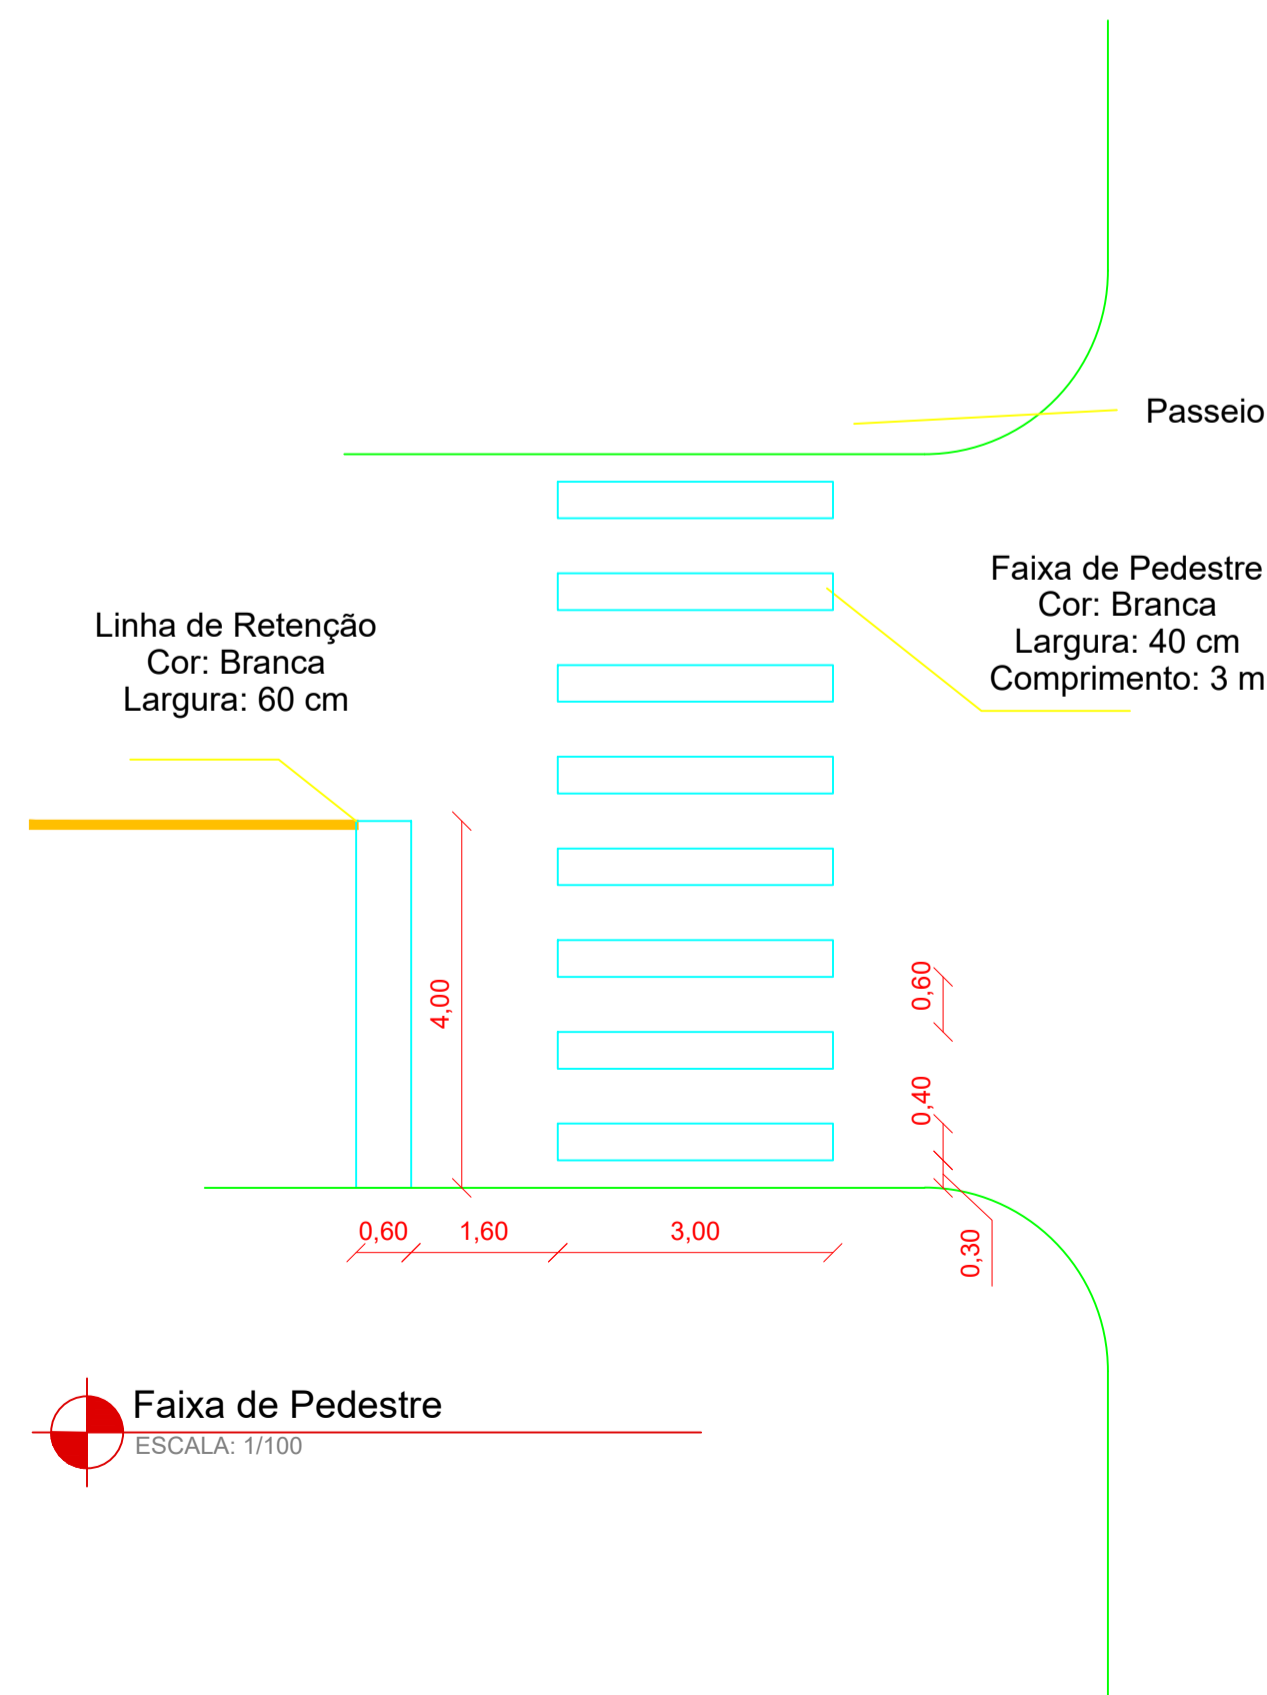

	PROPRIETÁRIO:	Prefeitura Municipal de Pinheiro Machado	DATA:	04/2025
	LOCAL:	Ruas Urbanas	ESCALAS:	S/E
DISCRIMINAÇÃO:			Nº PRANCHA:	8/14
Volmir Cunha Engenheiro Civil - CREA 227445			Ronaldo Madruga Prefeito Municipal	