






Rua Pedro Régio

Rua Sete de Setembro





Rua Dois de Maio


Quadro Informativo	
Área do empreendimento	723,27 m ²
Extensão	60,27 m
Pavimentação	482,18 m ²
Meio fio	136,55 m
Passeio	144,63 m ²
Rampas acessíveis	2 un.

-  Placa de Sinalização "PARE"
h: 2,20 m
-  Placa de Identificação de Rua
h: 2,20 m
-  Placa de Passagem de Pedestres
h: 2,20 m
-  Calçada em Concreto
h: 8 cm
-  Piso Tátil Direcional 25x25 cm
-  Piso Tátil de Alerta 25x25 cm

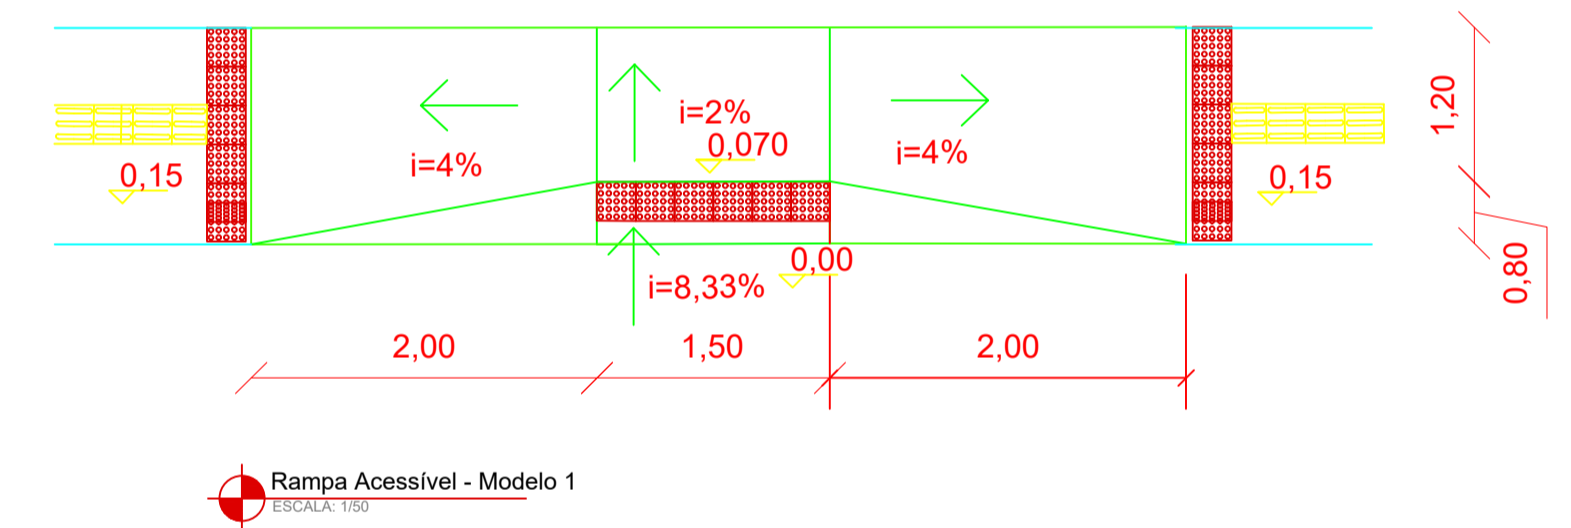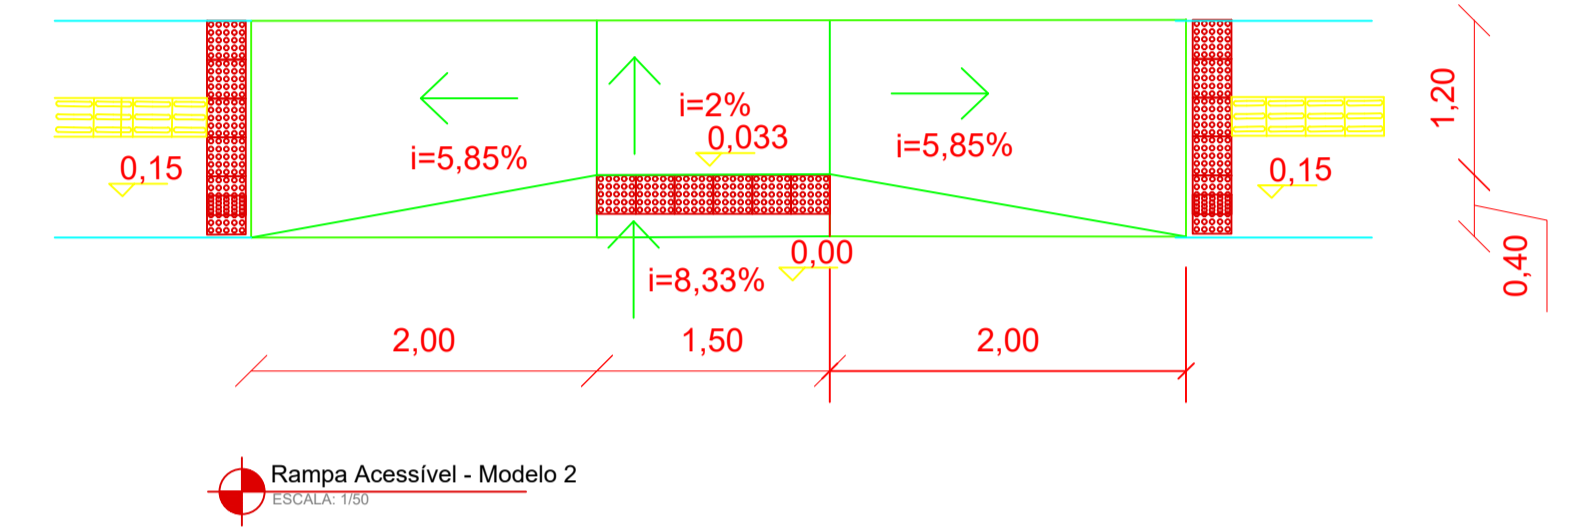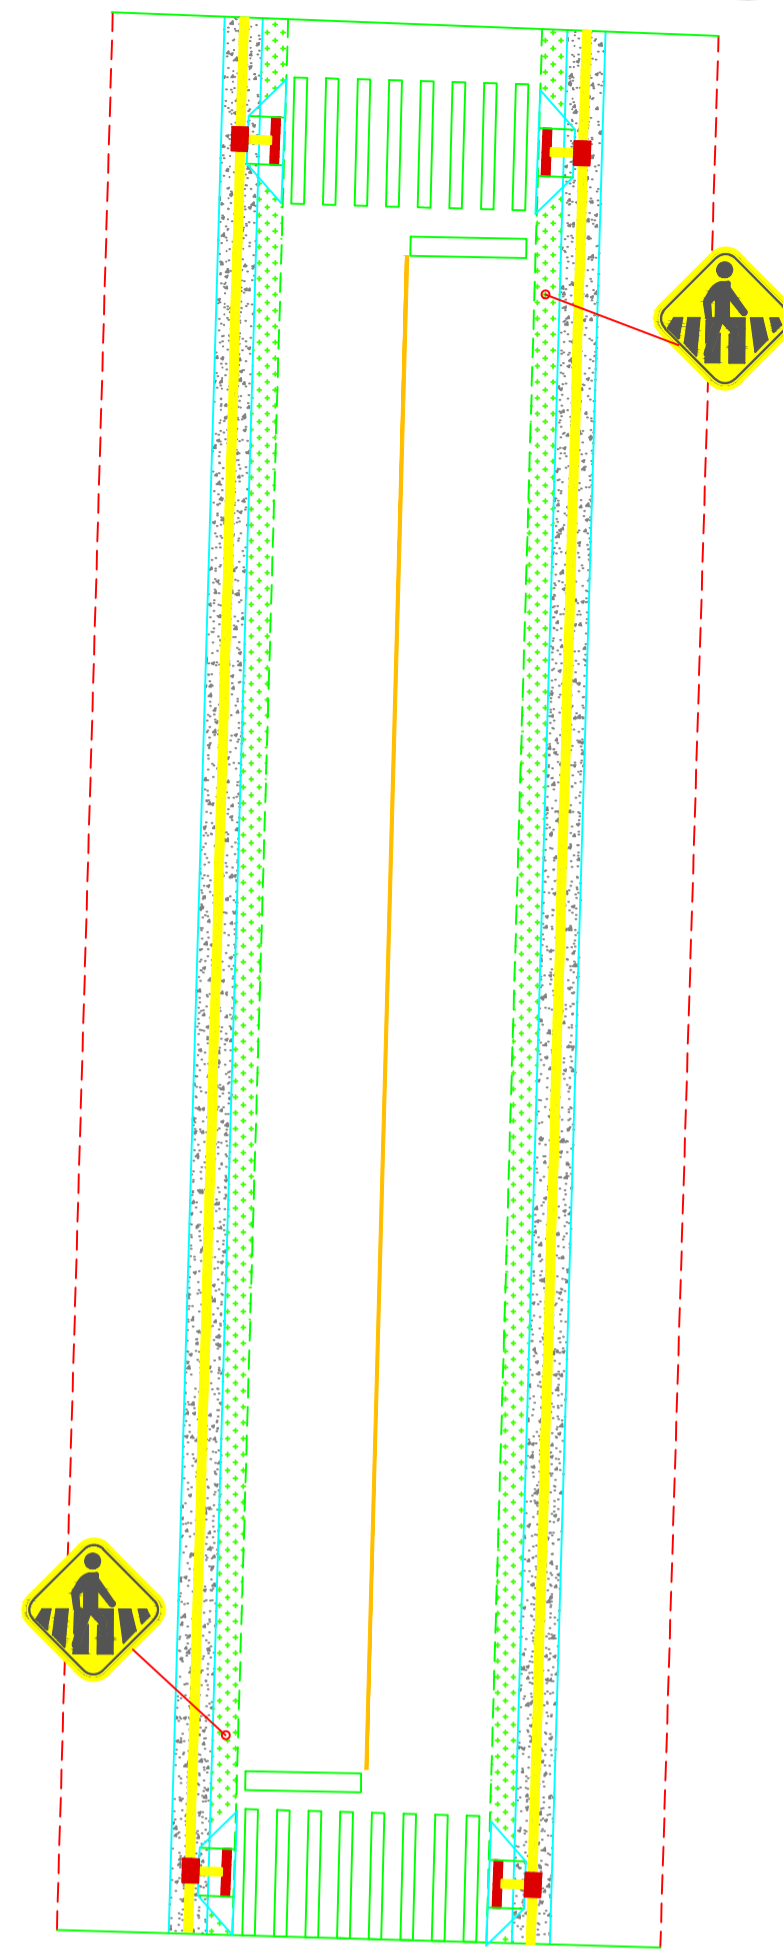

Planta Baixa Trecho 06

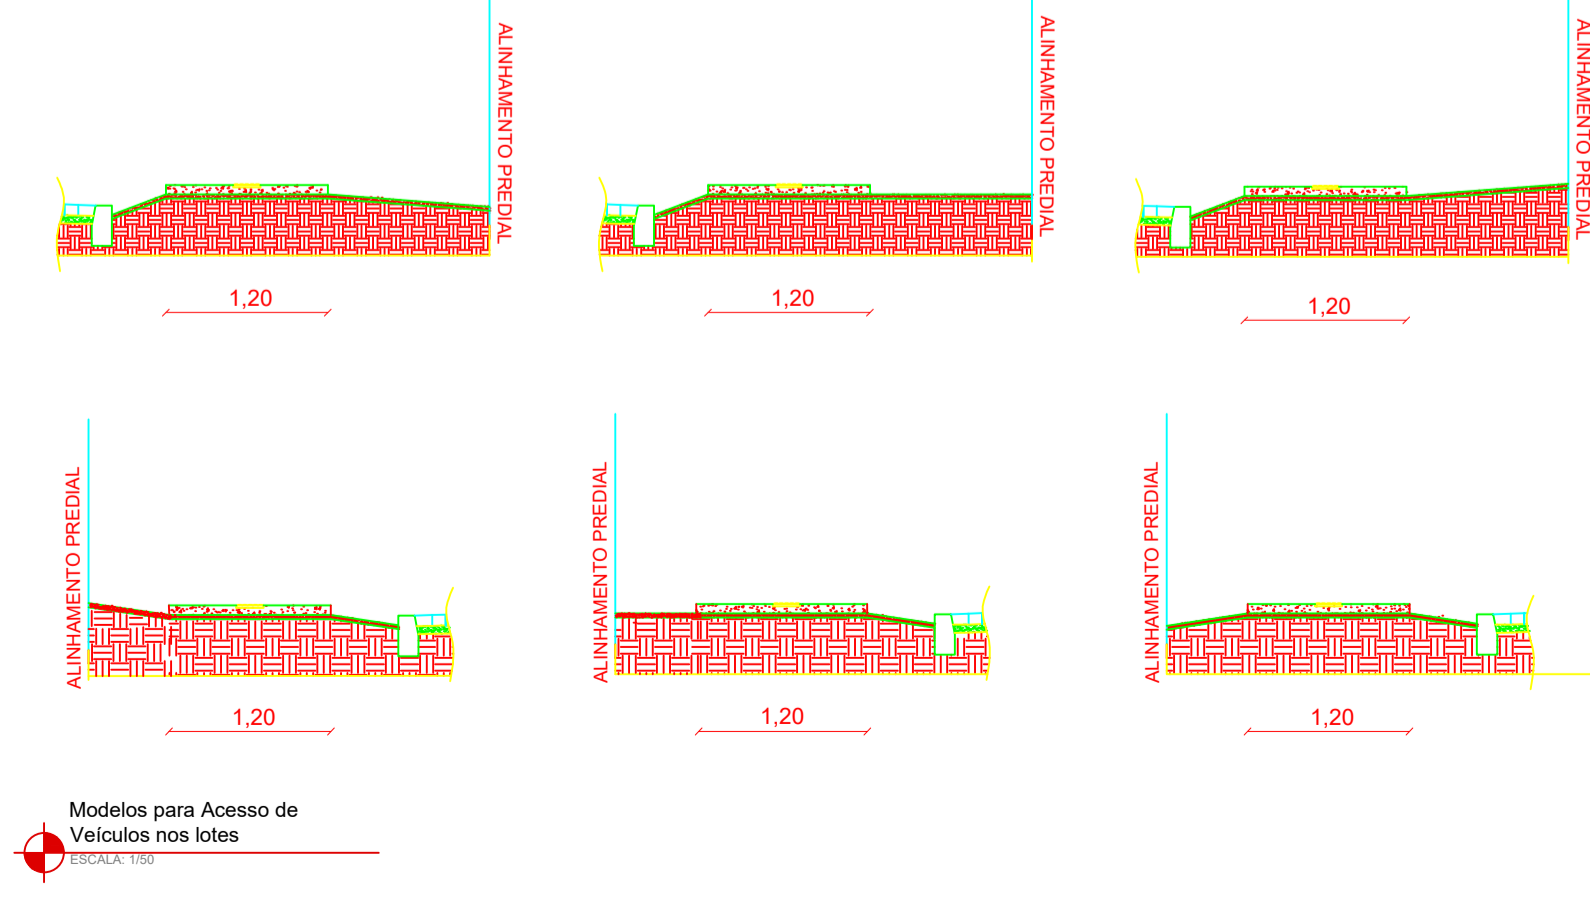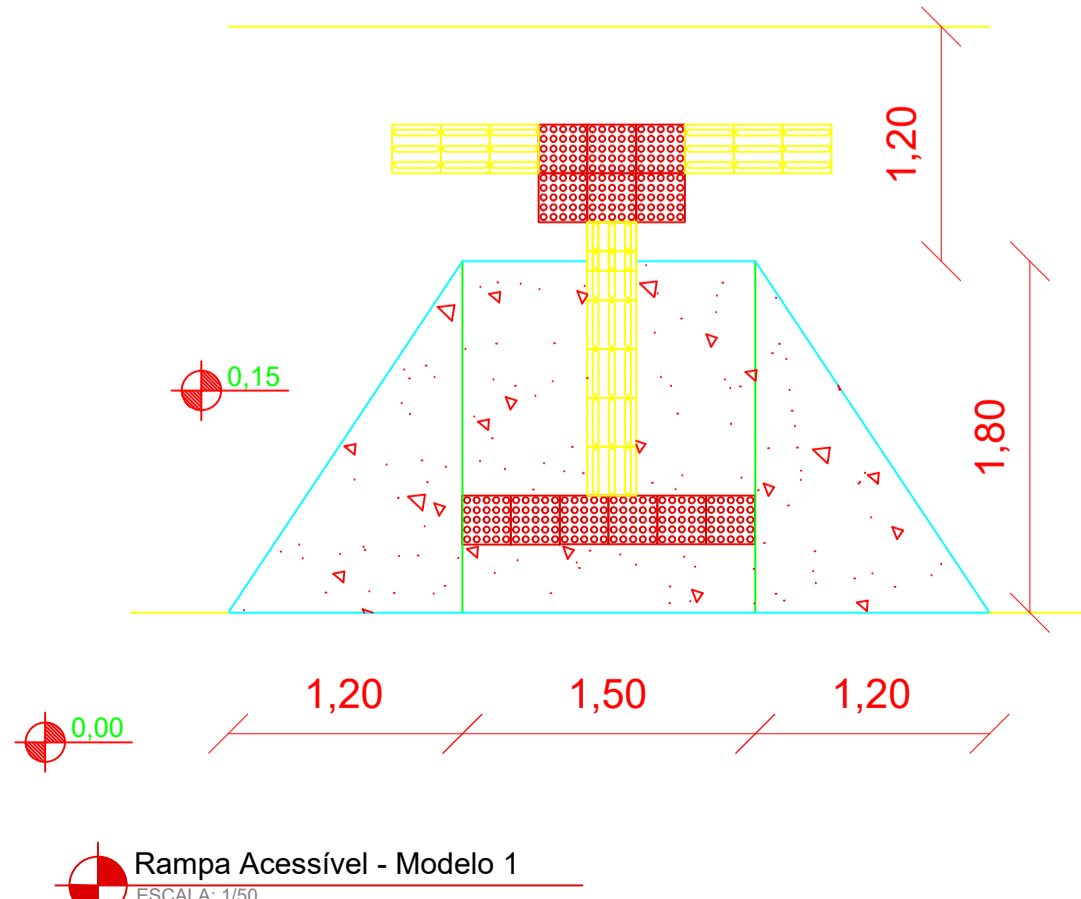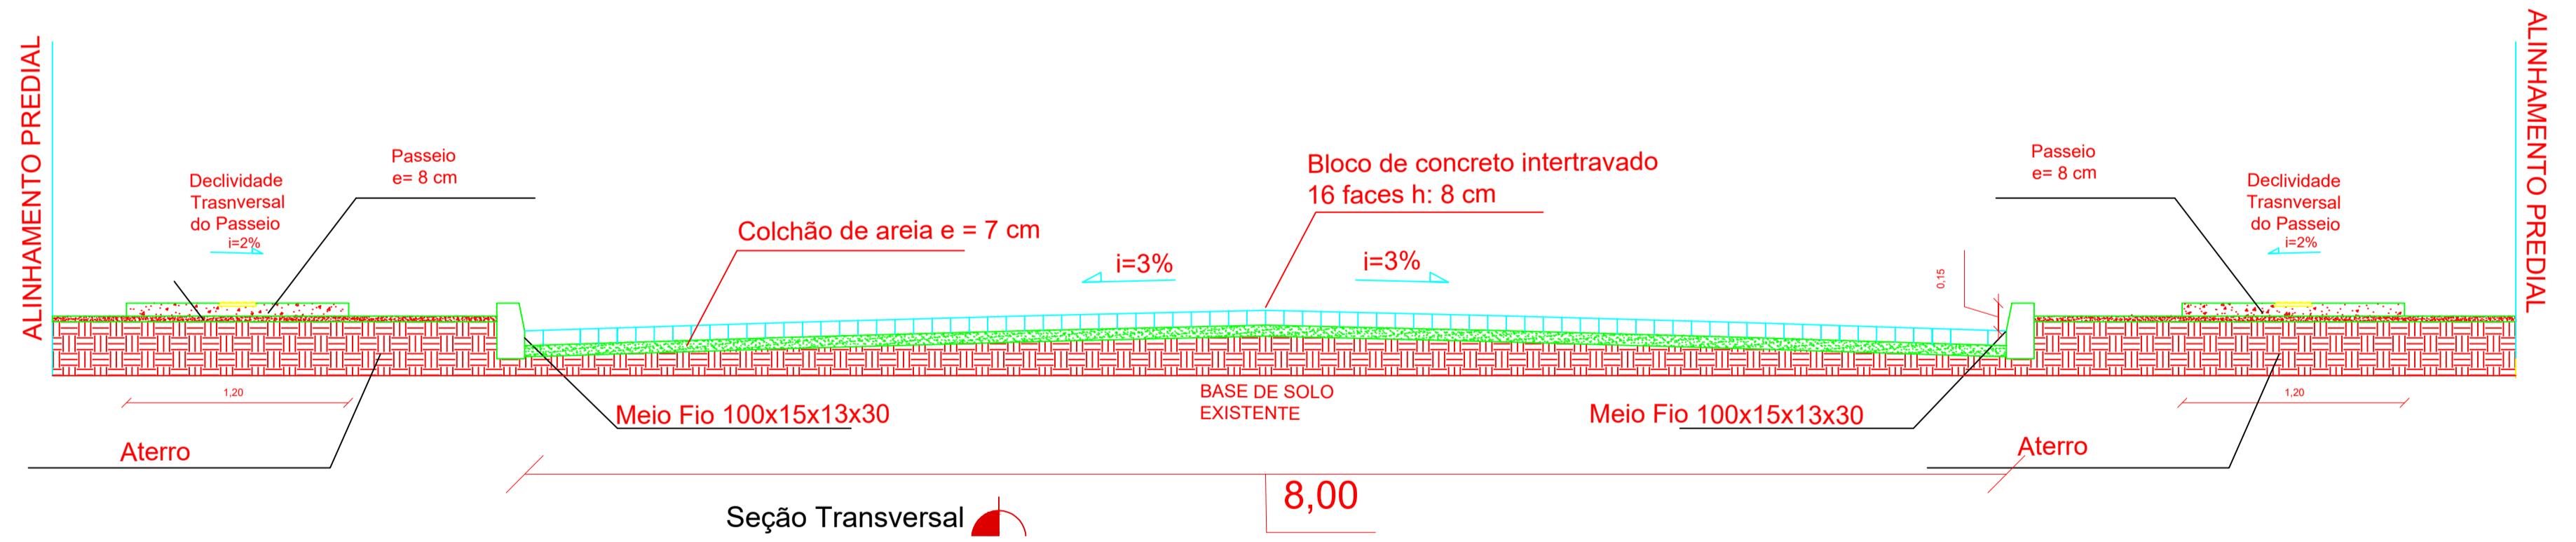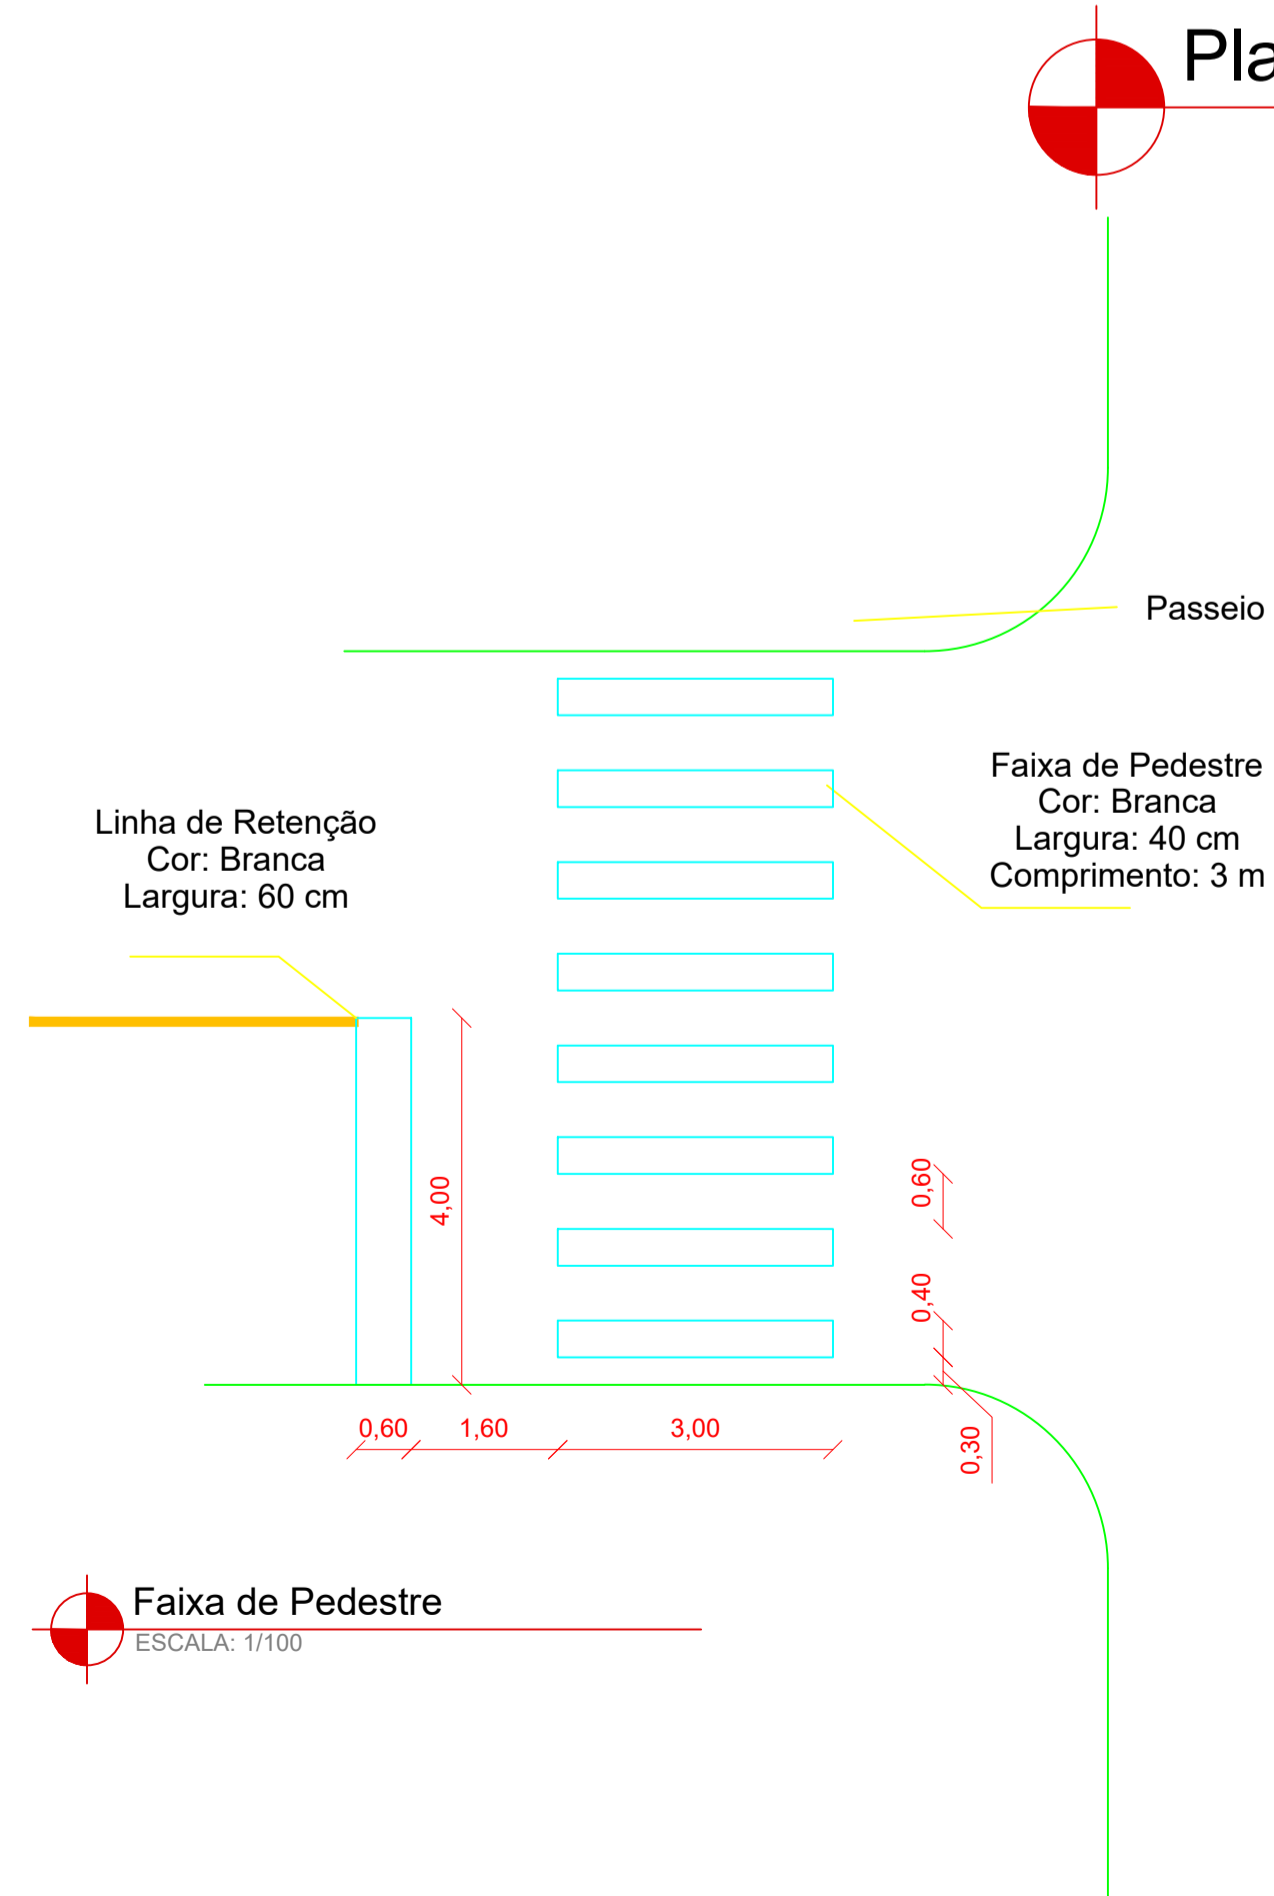

	PROPRIETÁRIO:	Prefeitura Municipal de Pinheiro Machado	DATA:	04/2025
	LOCAL:	Ruas Urbanas	ESCALAS:	S/E
DISCRIMINAÇÃO:			Nº PRANCHA:	6/14
IMPLANTAÇÃO DE PAVIMENTAÇÃO EM VIAS PÚBLICAS URBANAS			Volmir Cunha Engenheiro Civil - CREA 227445	Ronaldo Madruga Prefeito Municipal