


SITUAÇÃO
Escala 1:2500

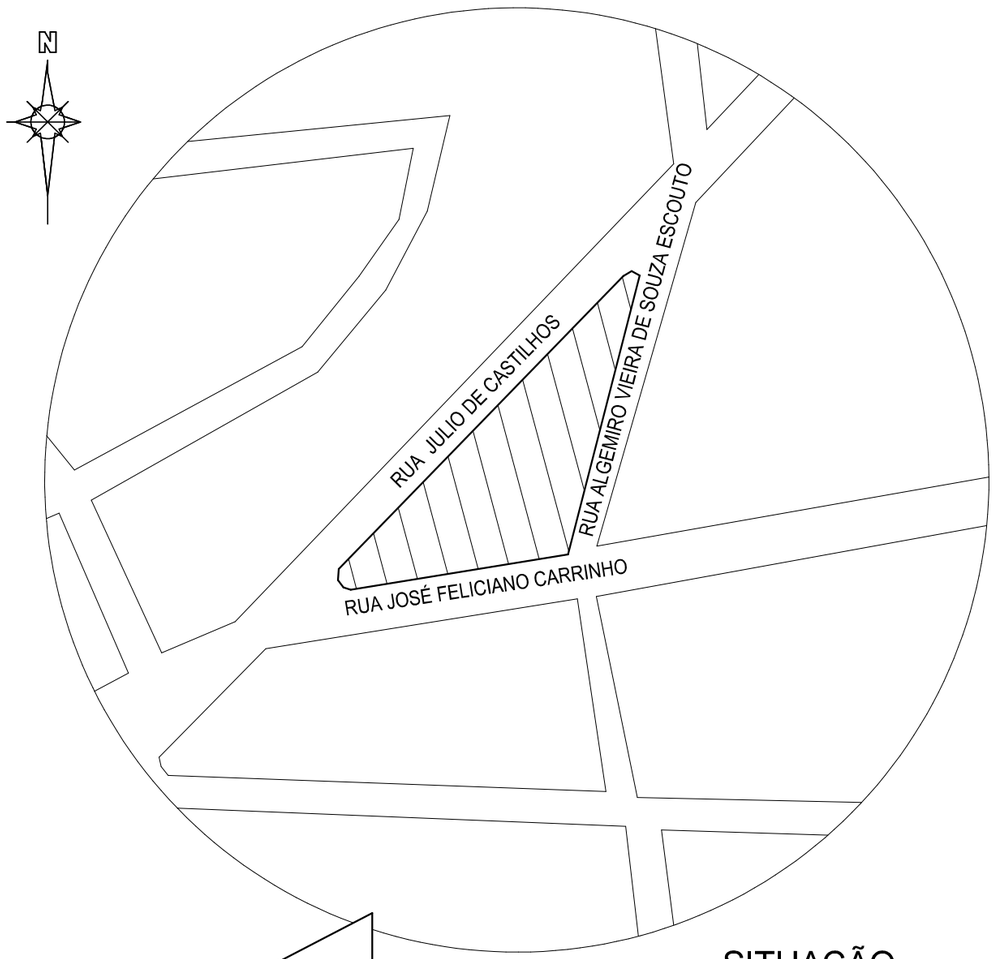

Este projeto tem como objetivo realizar uma intervenção urbanística na Praça Santa Terezinha, no Bairro Centro do Município de Butiá/RS, a fim de incluir equipamentos de laser acessíveis.

Praças e parques nas cidades representam espaços privilegiados de convivência que combinam oportunidades de lazer, qualidade de vida, sociabilidade e saúde.

O presente projeto tem como principal propósito, agregar esses fatores para contribuir com a inclusão social e ambiental de pessoas com e sem deficiência na cidade de Butiá.

Consideramos os espaços públicos, tanto no sentido lúdico quanto físico, como zonas de excelência para convivência e bem-estar para uso de todos, que dão suporte à vida em comum.

Ruas, avenidas, praças e parques são lugares de constantes relações sociais.

Nome: Andrea Cristiane Zanolla Ferreira
CPF: ***.656.440-**
Assinado com certificado digital avançado

gov.br
Documento assinado digitalmente
ANDREA CRISTIANE ZANOLLA FERREIRA
Data: 30/07/2025 17:16:02-0300
Verifique em https://validar.iti.gov.br

Jefferson Salatiel da Silva Vieira
Prefeito Municipal de Butiá
Assinado com certificado digital ICP-Brasil

PREFEITURA MUNICIPAL DE BUTIÁ
Rua do Comércio, nº 590

09-10 BUTIÁ 1963

PRAÇA ACESSÍVEL

RESP. TÉCNICO	ANDREA C. ZANOLLA FERREIRA Arquiteta e Urbanista - CAU A46211-0	ESCALA	1/2500
PROPRIETÁRIO DA OBRA	JEFFERSON SALATIEL DA SILVA VIEIRA Prefeito Municipal	ÁREA	350,00m²
ENDEREÇO DA OBRA	PRAÇA SANTA TERESINHA	DATA	JULHO 2025
DESENHO	ANDREA ZANOLLA	PRANCHA	01/04

PLANTA SITUAÇÃO E LOCALIZAÇÃO

Documento assinado digitalmente em 30/07/2025 17:49:26
Acesse o endereço: https://sl.govbr.cloud/2borg para verificar a autenticidade.