
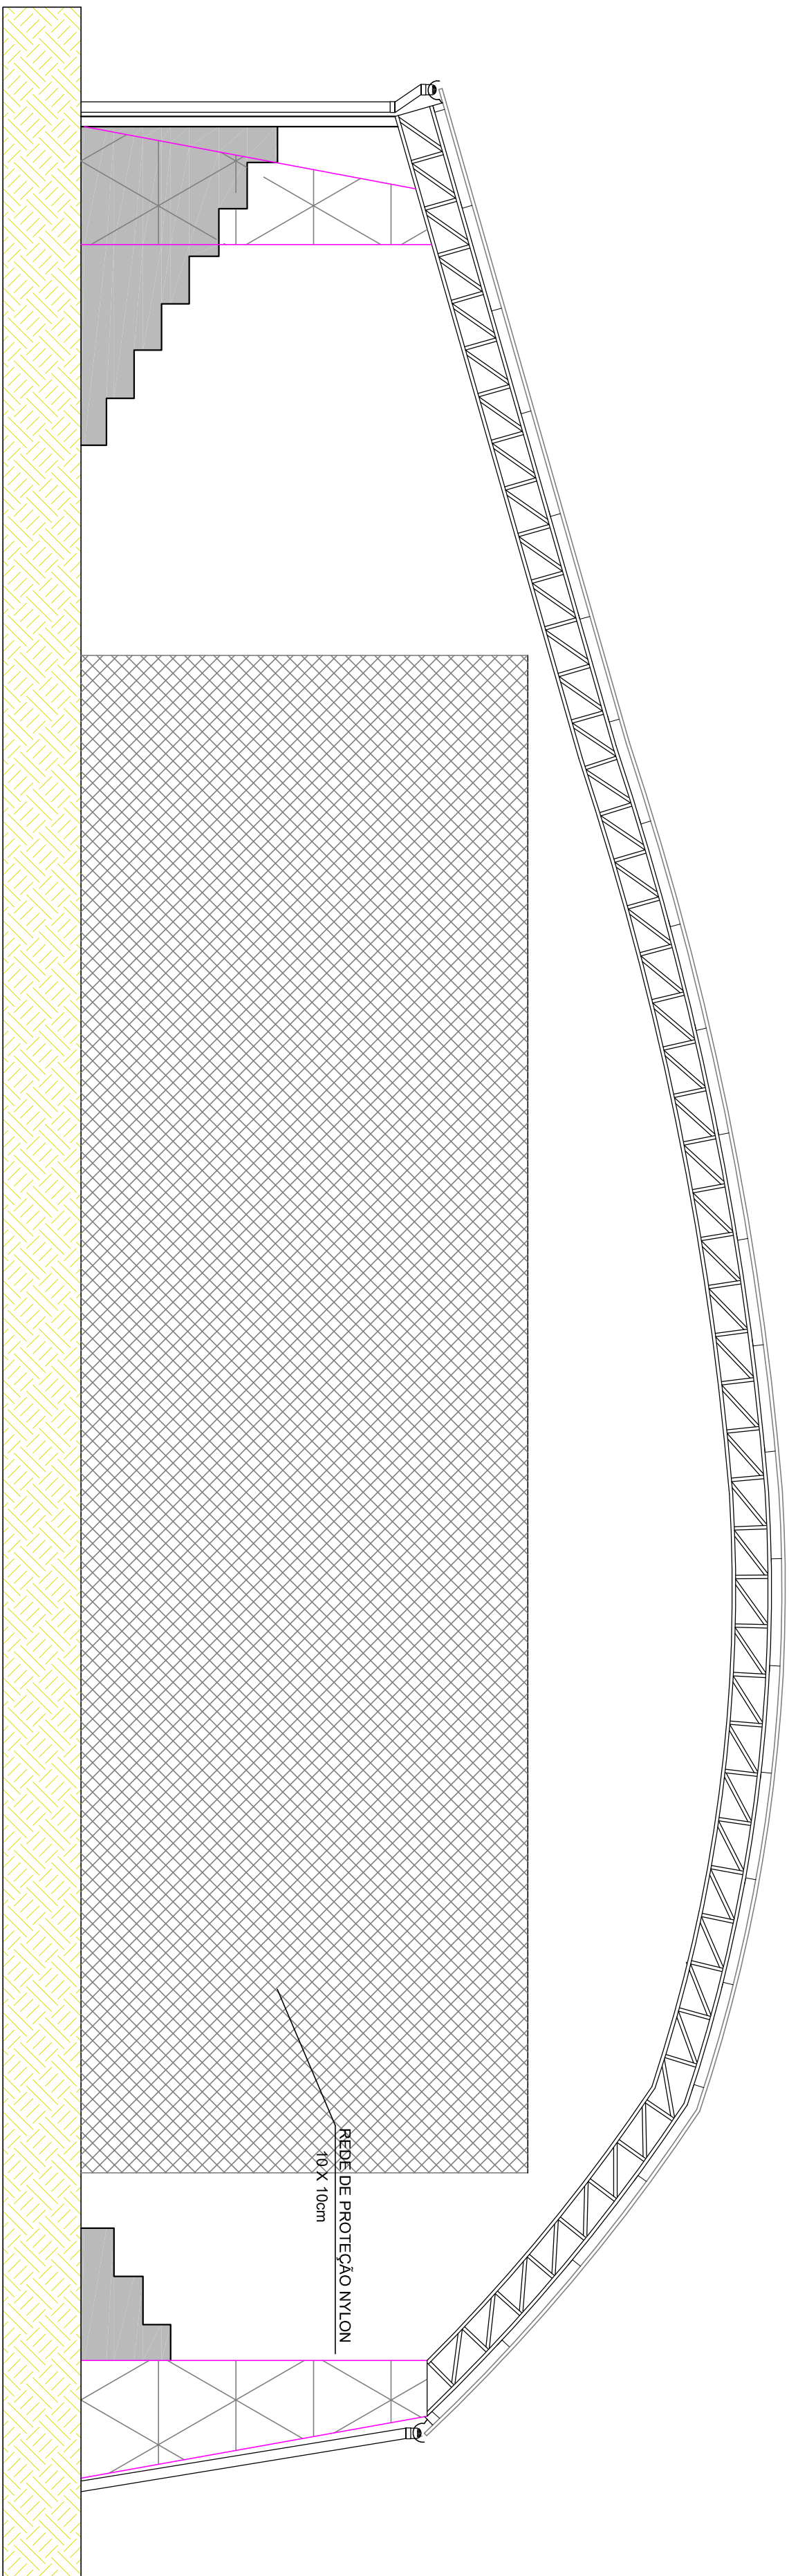
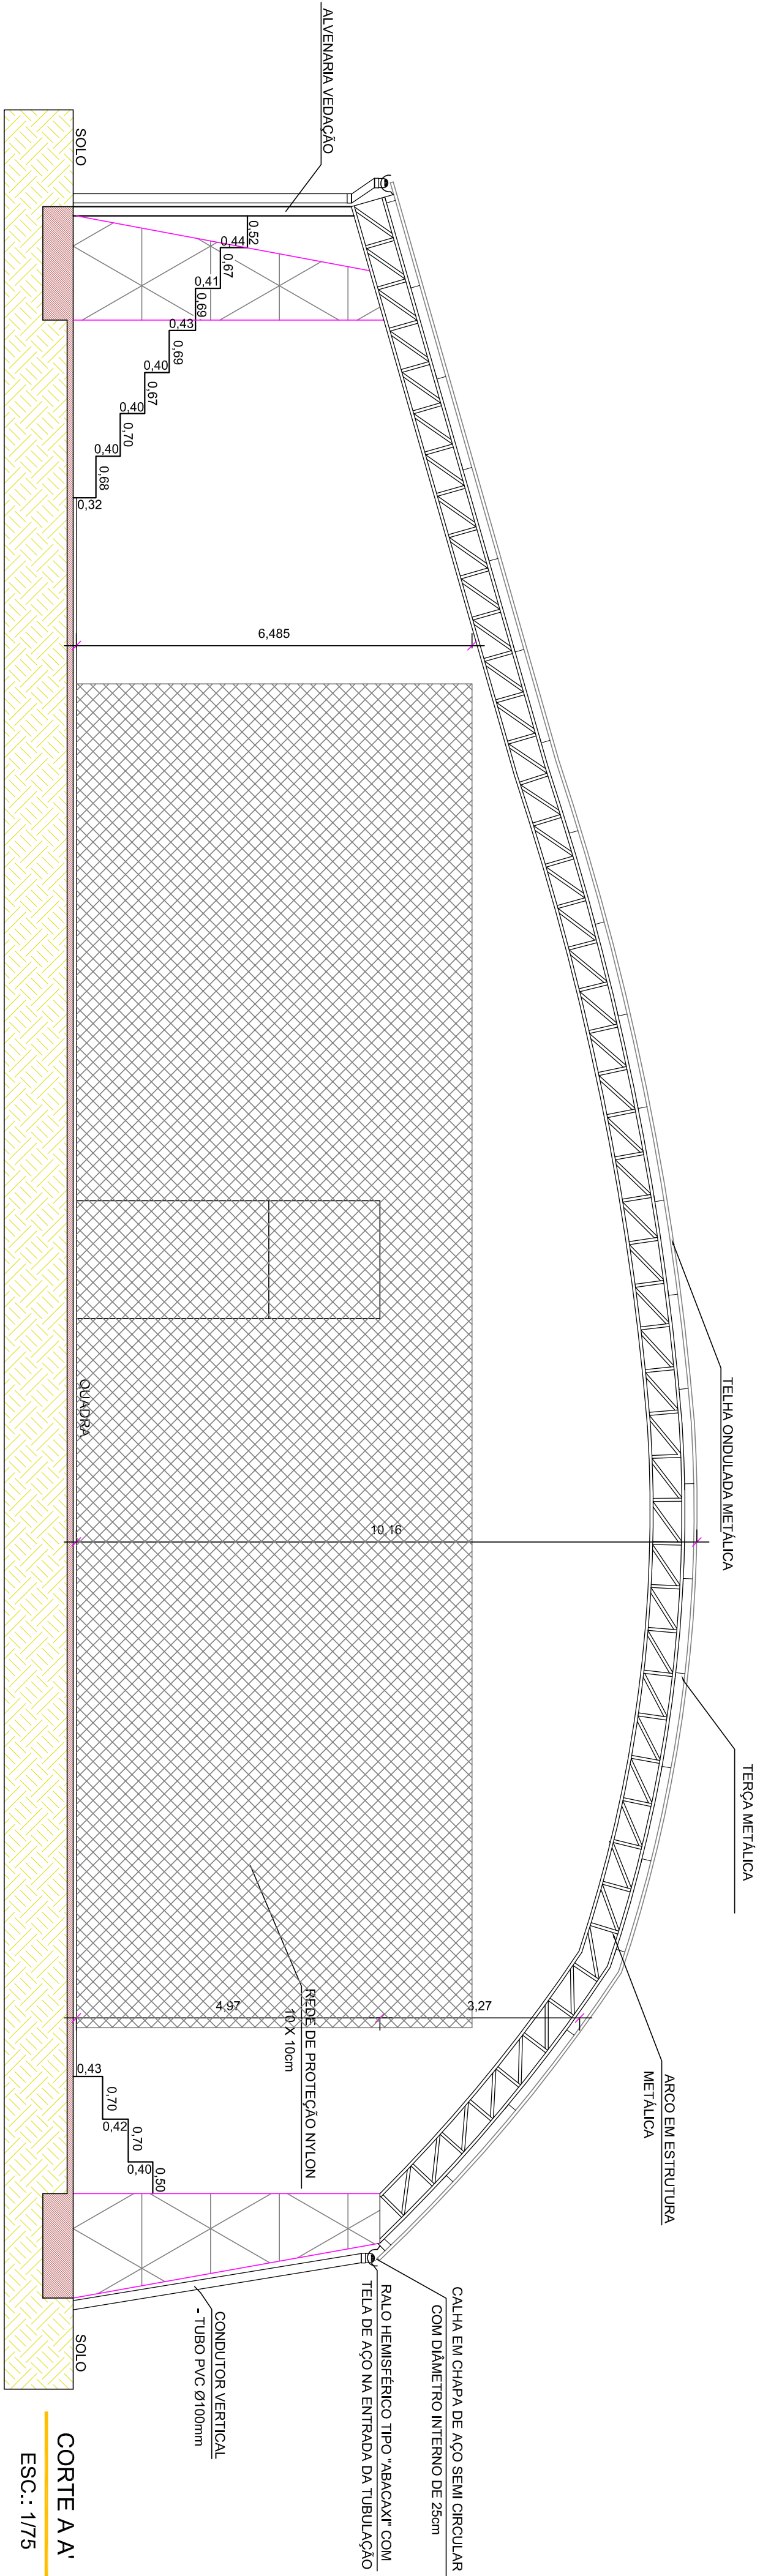


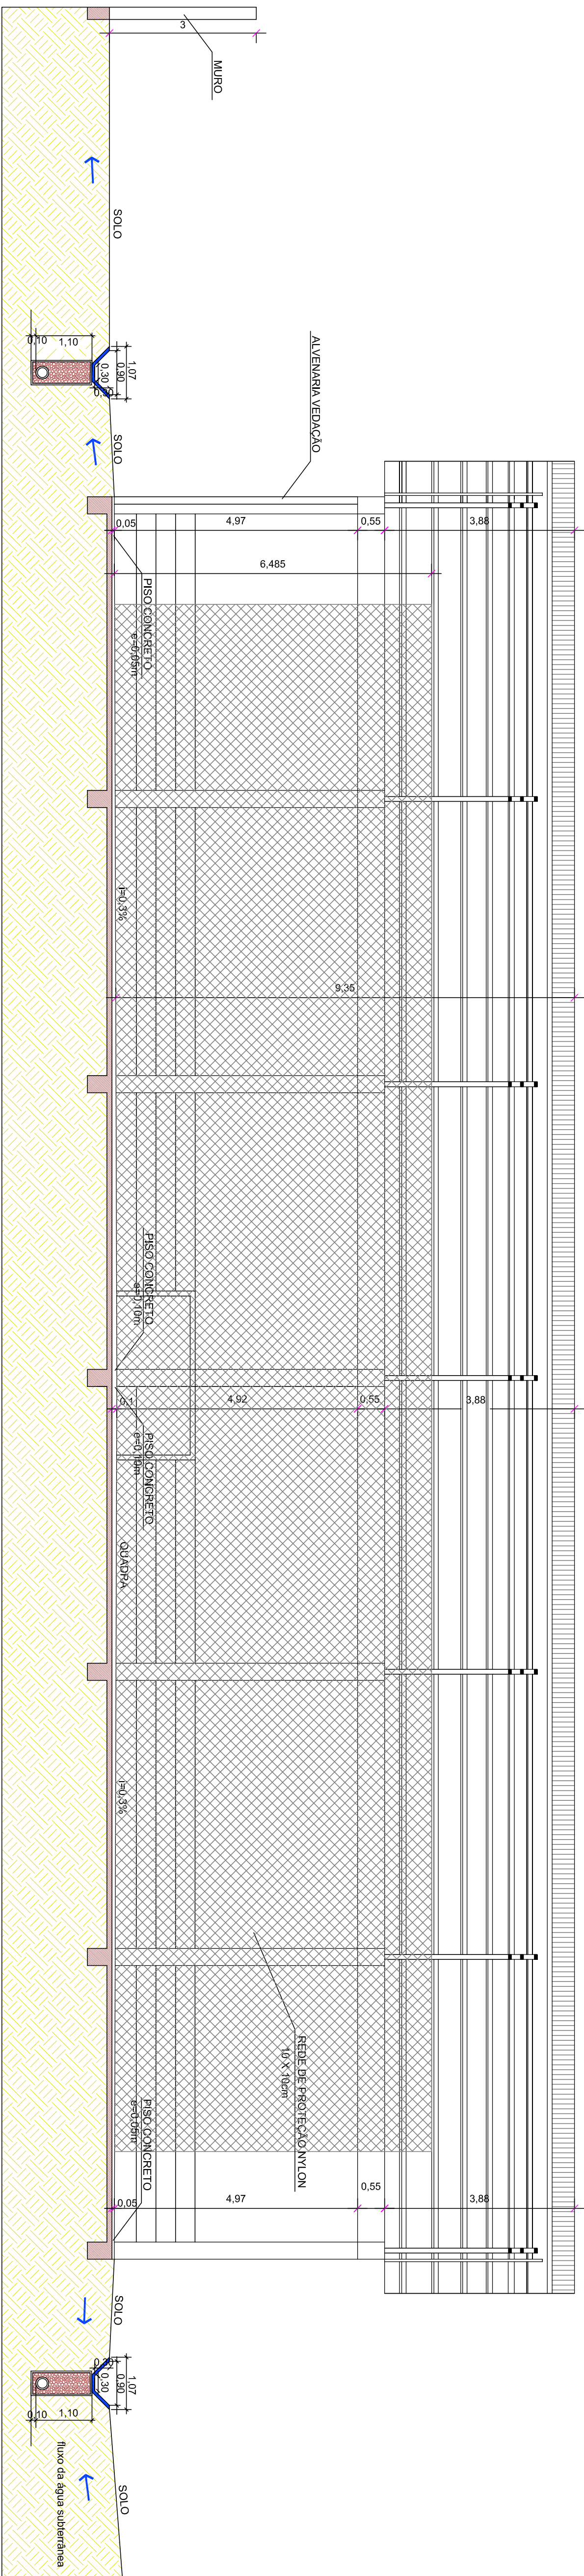

Proprietário	MUNICÍPIO DE QUARAI CNPJ: 08.123.456/0001-53			Responsável Projeto	ER ENGENHARIA
ADEQUAÇÃO QUADRA COBERTA DO CENTRO ESPORTIVO MUNICIPAL RUA VIGÁRIO DA CRUZ JOBINI, VILA SANTA HELENA CIDADE DE QUARAI/RS	Área			Data	NOV/2023
	1.224,00m²				
CORTE AA	Escala			1 75	Folhaço
CORTE BB					
FACHADA LESTE					
Eng. Civil Elton Alberto Reckziegel CPF: 266.733.470/15 CREA/RS 048.490					03 04