

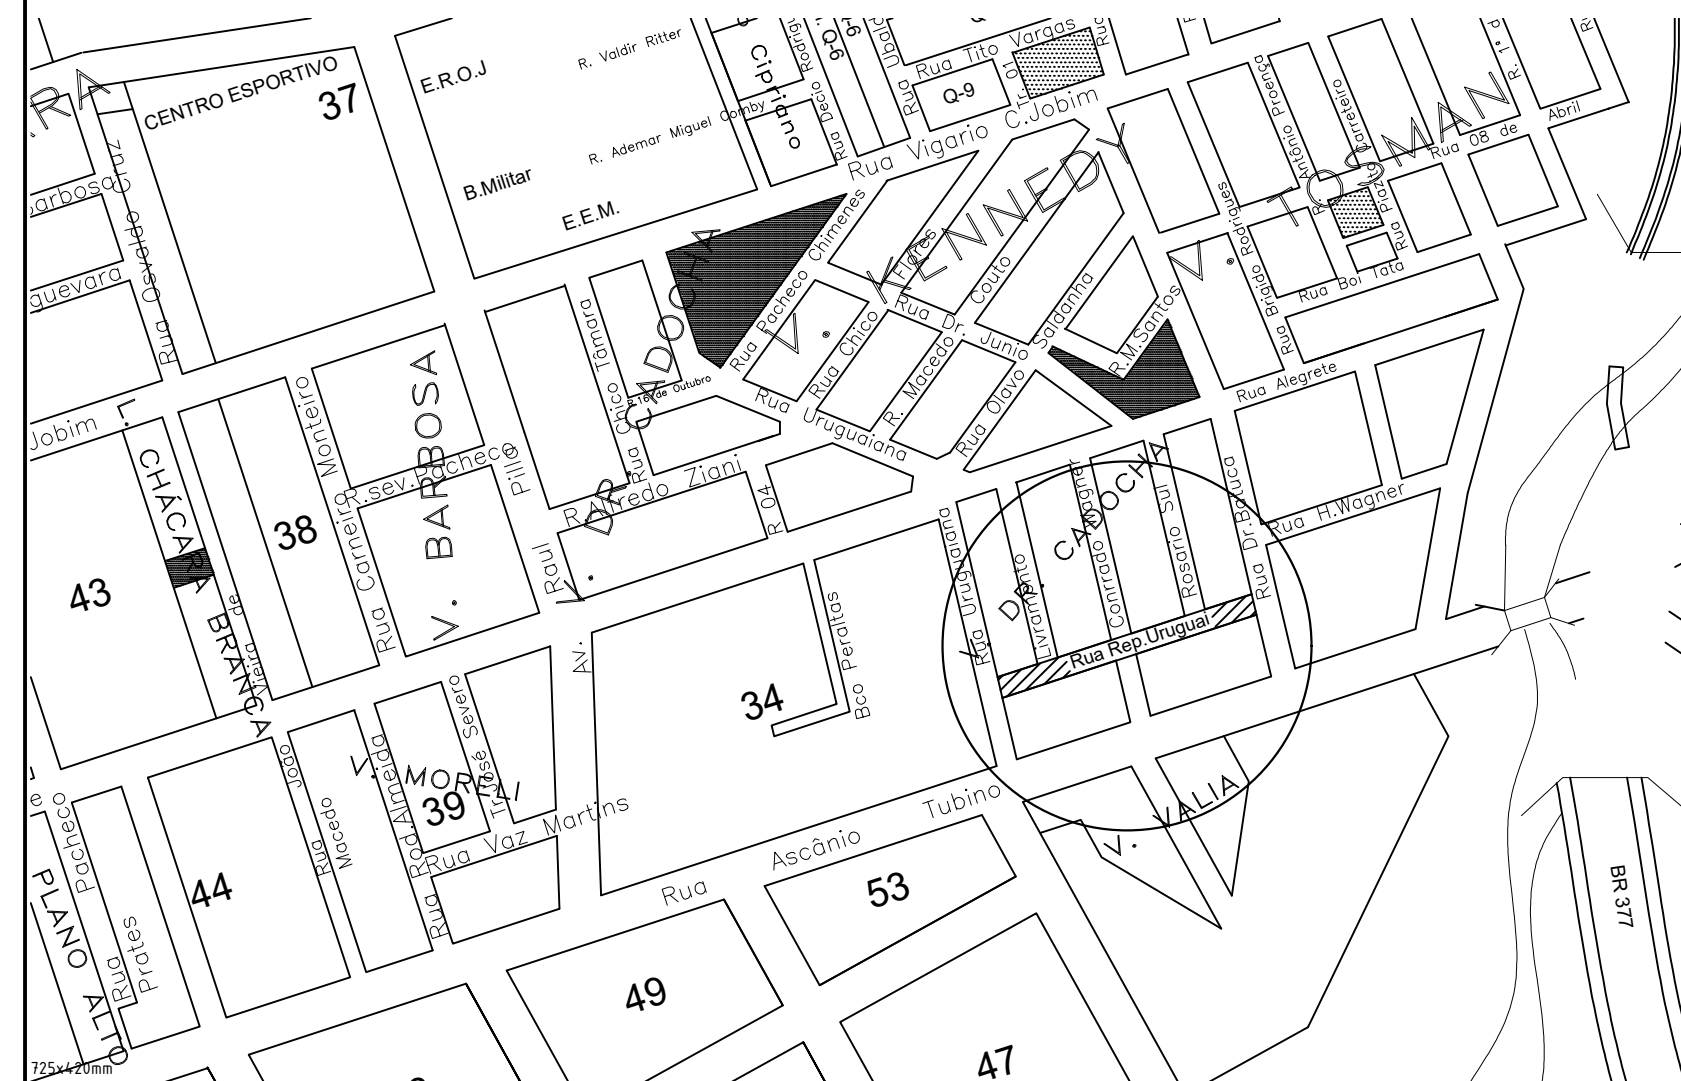
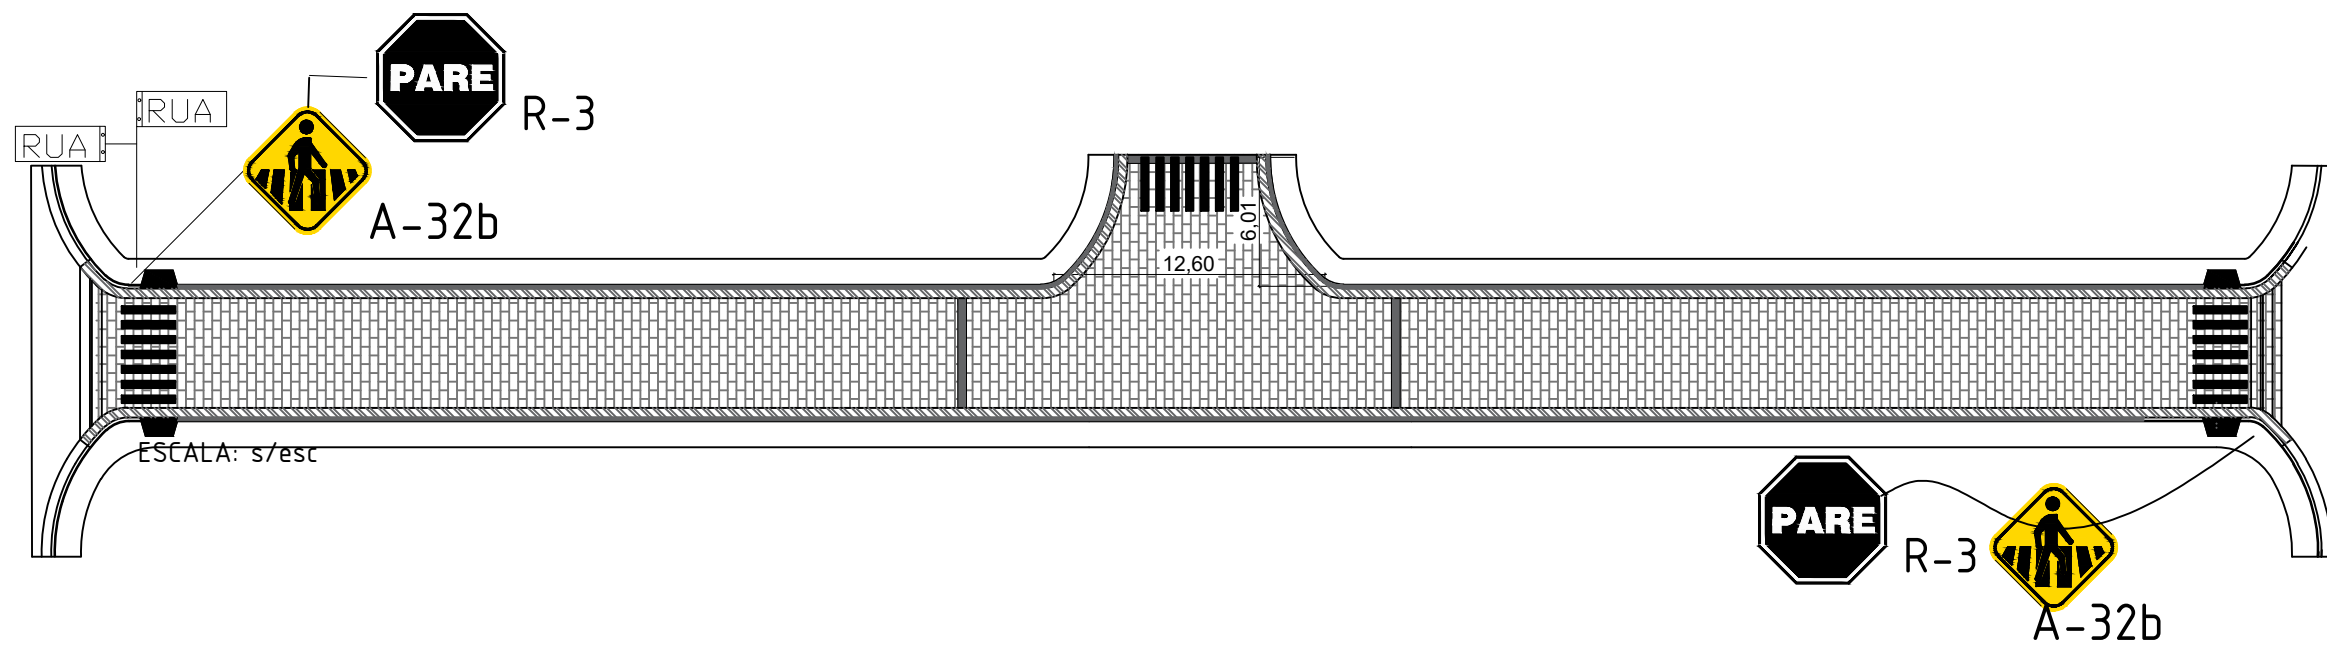


Sinalizações verticais e horizontais

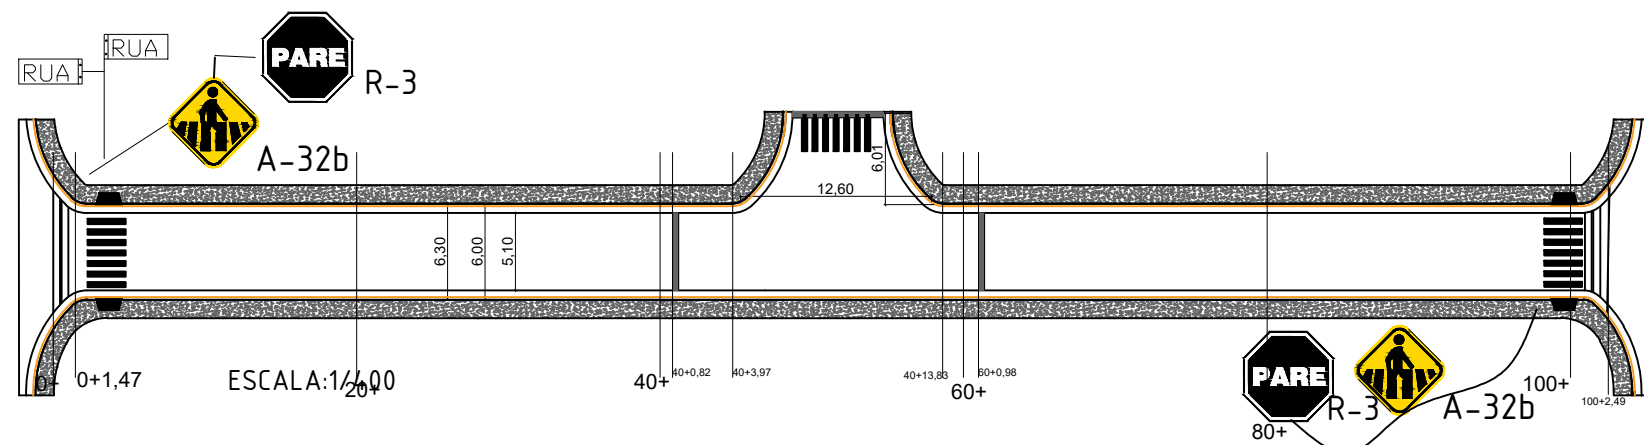


ALTURA (h)	30cm
FACE SUPERIOR (fs)	13cm
BASE (b)	15cm
RESISTÊNCIA (fck)	≥15Mpa

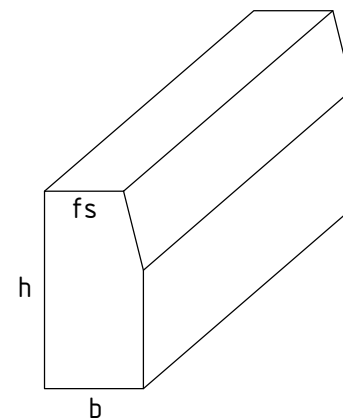

REPRESENTAÇÃO DO MEIO-FIO DE CONCRETO PRÉ-FABRICADO
SEM ESCALA

DETALHE PASSEIO

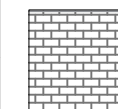



VIA DE TRÁFEGO





PASSEIO PÚBLICO



RAMPA DE ACESSIBILIDADE

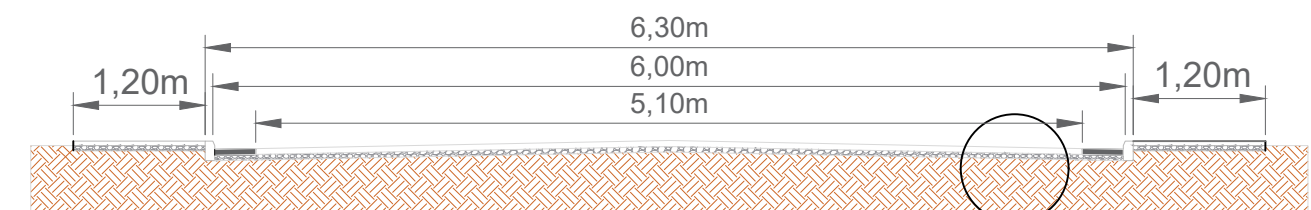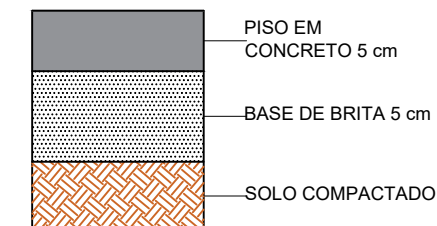

DETALHAMENTO SEÇÃO TIPO 1

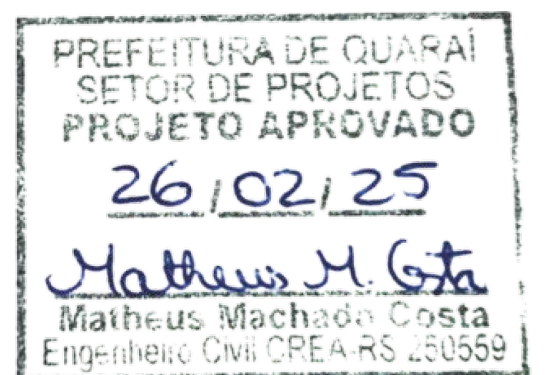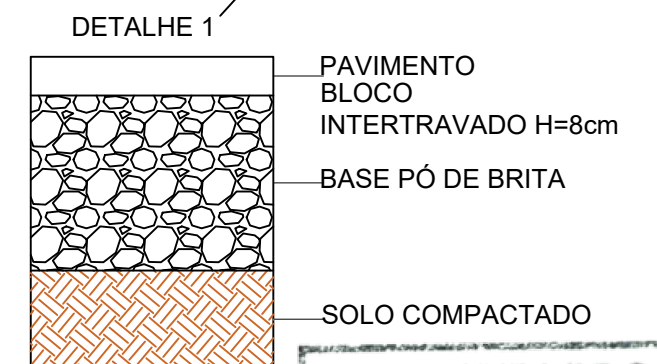

SISTEMA VIÁRIO - 550,80m²

MEIO-FIO -206,00m

SARJETA - 206,00m



 PLACA DE SIN. TRAV. PEDESTRE

A-32b 02 UNIDADES



 PLACA DE SIN. PARE

 02 UNIDADES



PLACA NOME DE RUA

01 UNIDADES

Revisão		
00	Elaboração do projeto	09/08/2023

Prefeitura Municipal de Quaraí

Obra/serviço: **Projeto Pavimentação Com Bloco Intertravado**

Local:
Rua Republica do Uruguai

Prancha:	Projeto de detalhamento de via
----------	--------------------------------

Extensão:
550,80m²

Escala:
Indicada

Unidade:
metro

Data:
Fev./2025

No. 01-01



Proprietário: _____

Jéferson da Silva Pires
Prefeito Municipal

Responsável técnico:



Ricardo Lopes de Assis
Eng. Civil - CREA/RS SP 70045478

Av. Artigas, 310 / Centro / Quaraí/RS / CEP 97560-000
(55) 3423.1301 / www.quarai.rs.gov.br