

| |
|----------|
| Revisão: |
| |
| |
| |


PREFEITURA MUNICIPAL DE QUARAÍ

Obra/ Serviço: Projeto Banheiro Quada da Zona Norte

Local: Rua Alegrete - (Vila Centenário)



Prancha: Localização

Área: **Escala:** **Data:** 19/01/2026 **Folha:** 01

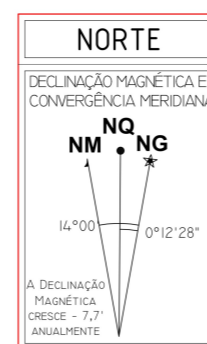


Jeferson da Silva Pires
Prefeito Municipal


Ricardo Lopes de Assis
Ricardo Lopes de Assis
Engenheiro Civil

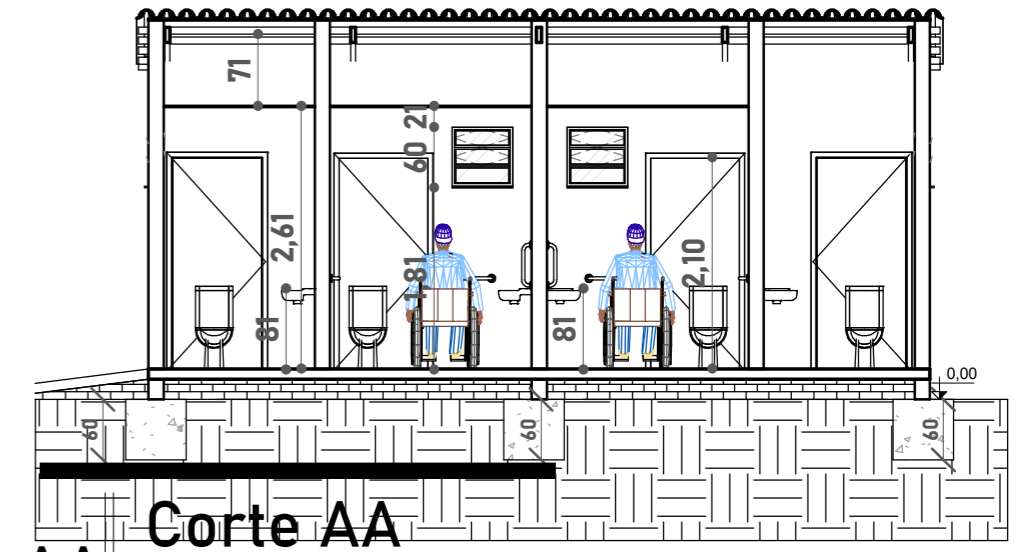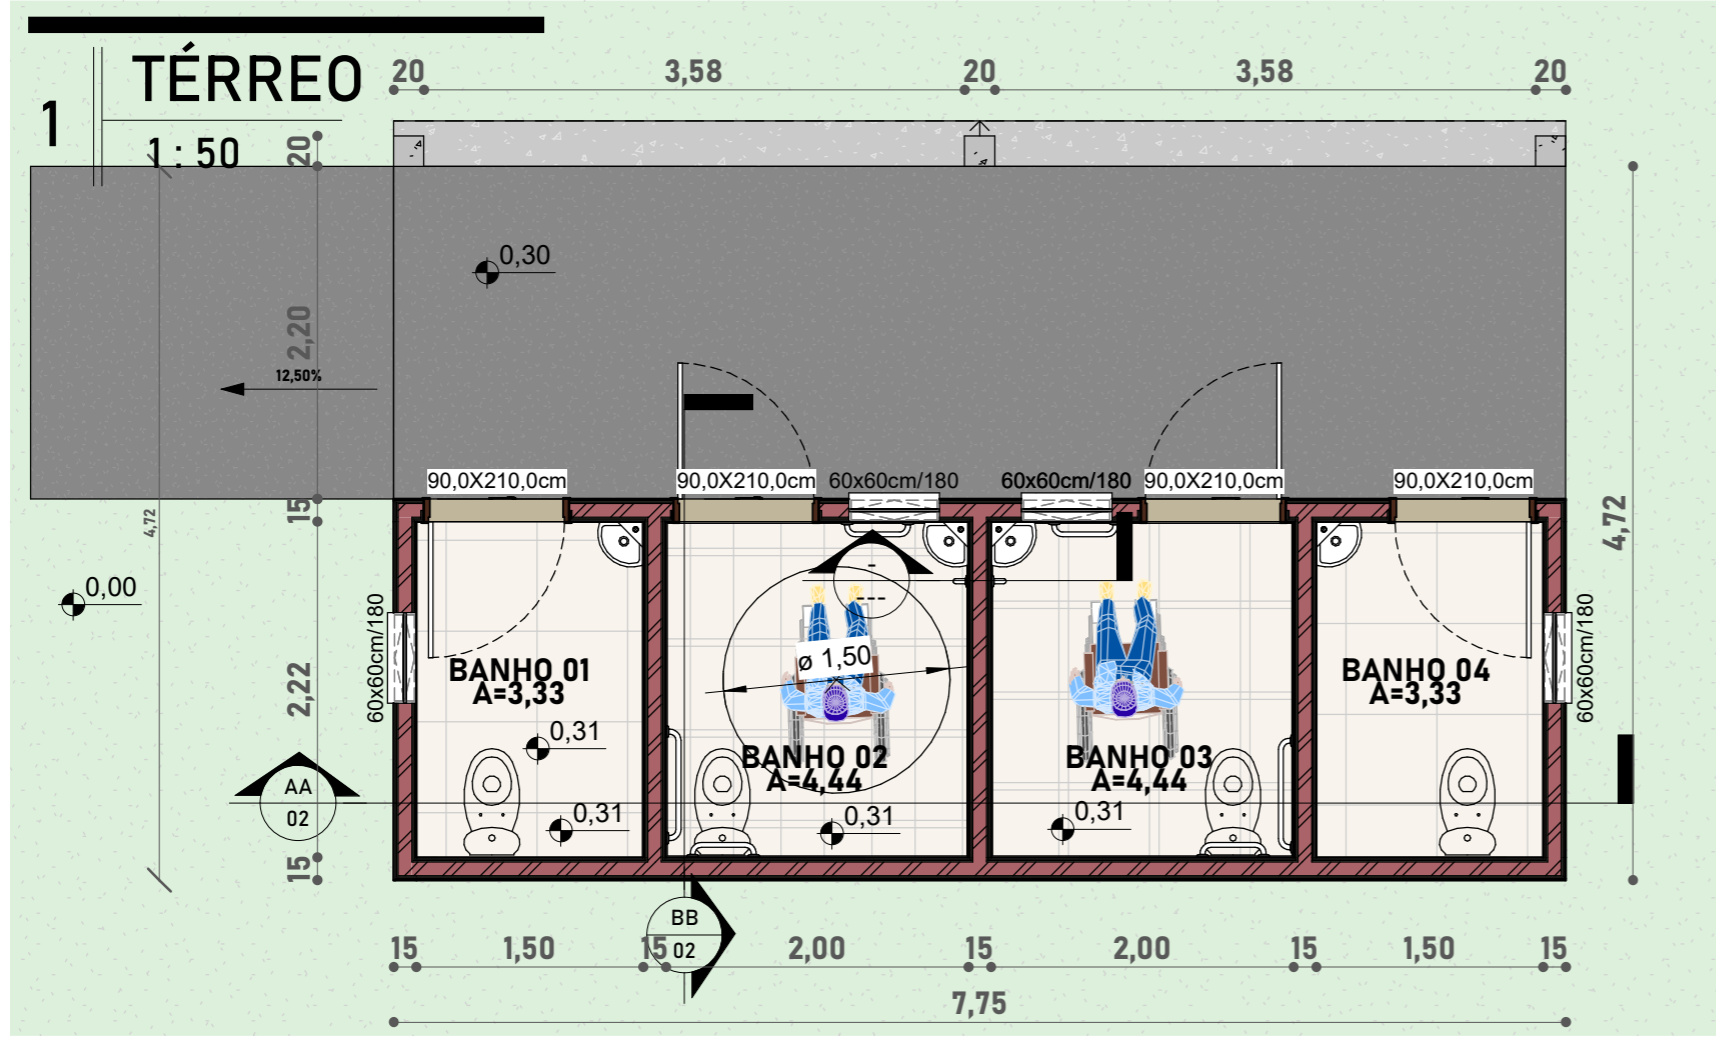


AA
1:75

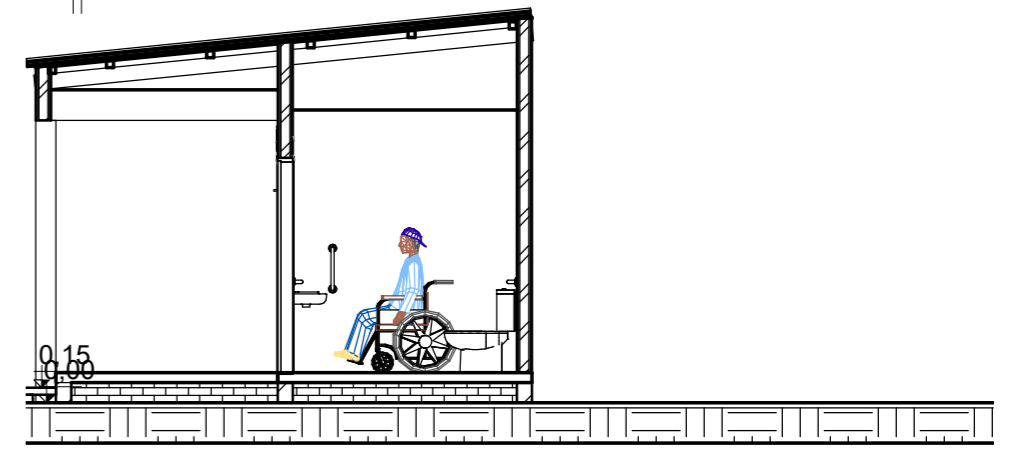

BB
1:75

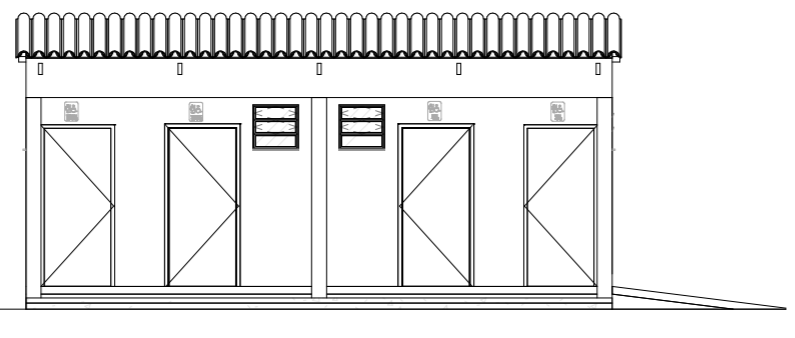

4
Fachada Norte
1:100

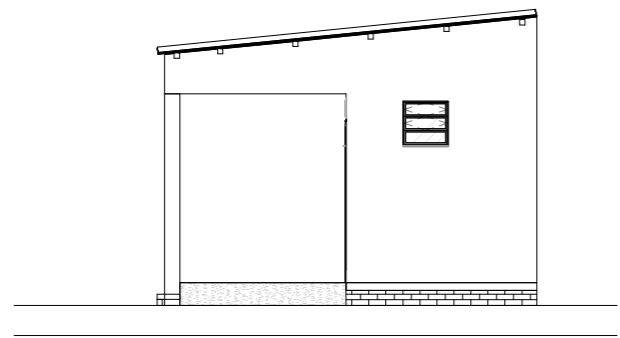

3
Fachada Oeste
1:100

| | | |
|---|-----------------------|---------------------------------|
| Revisão: | | |
| | | |
| | | |
| PREFEITURA MUNICIPAL DE QUARAÍ | | |
| Obra/ Serviço: Projeto Banheiro Quada da Zona Norte | | |
| Local: Rua Alegrete - (Vila Centenário) | | |
| Prancha: Planta baixa | | |
| Área: 45,65m ² | Escala: Como indicado | Data: 19/01/2026 Folha: 02 |



Jeferson da Silva Pires
Prefeito Municipal

Ricardo
Ricardo Lopes de Assis
Engenheiro Civil