


Planta Baixa

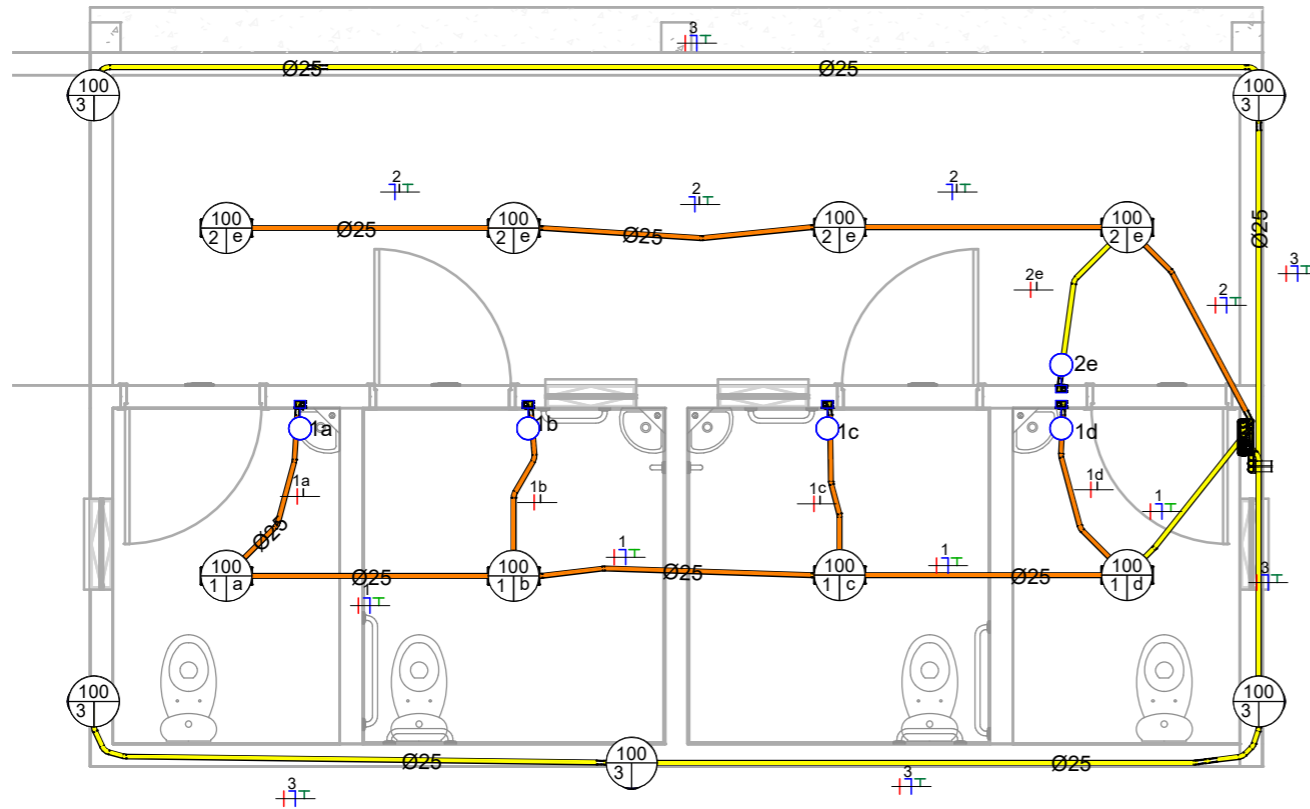

3D Projeto Elétrico

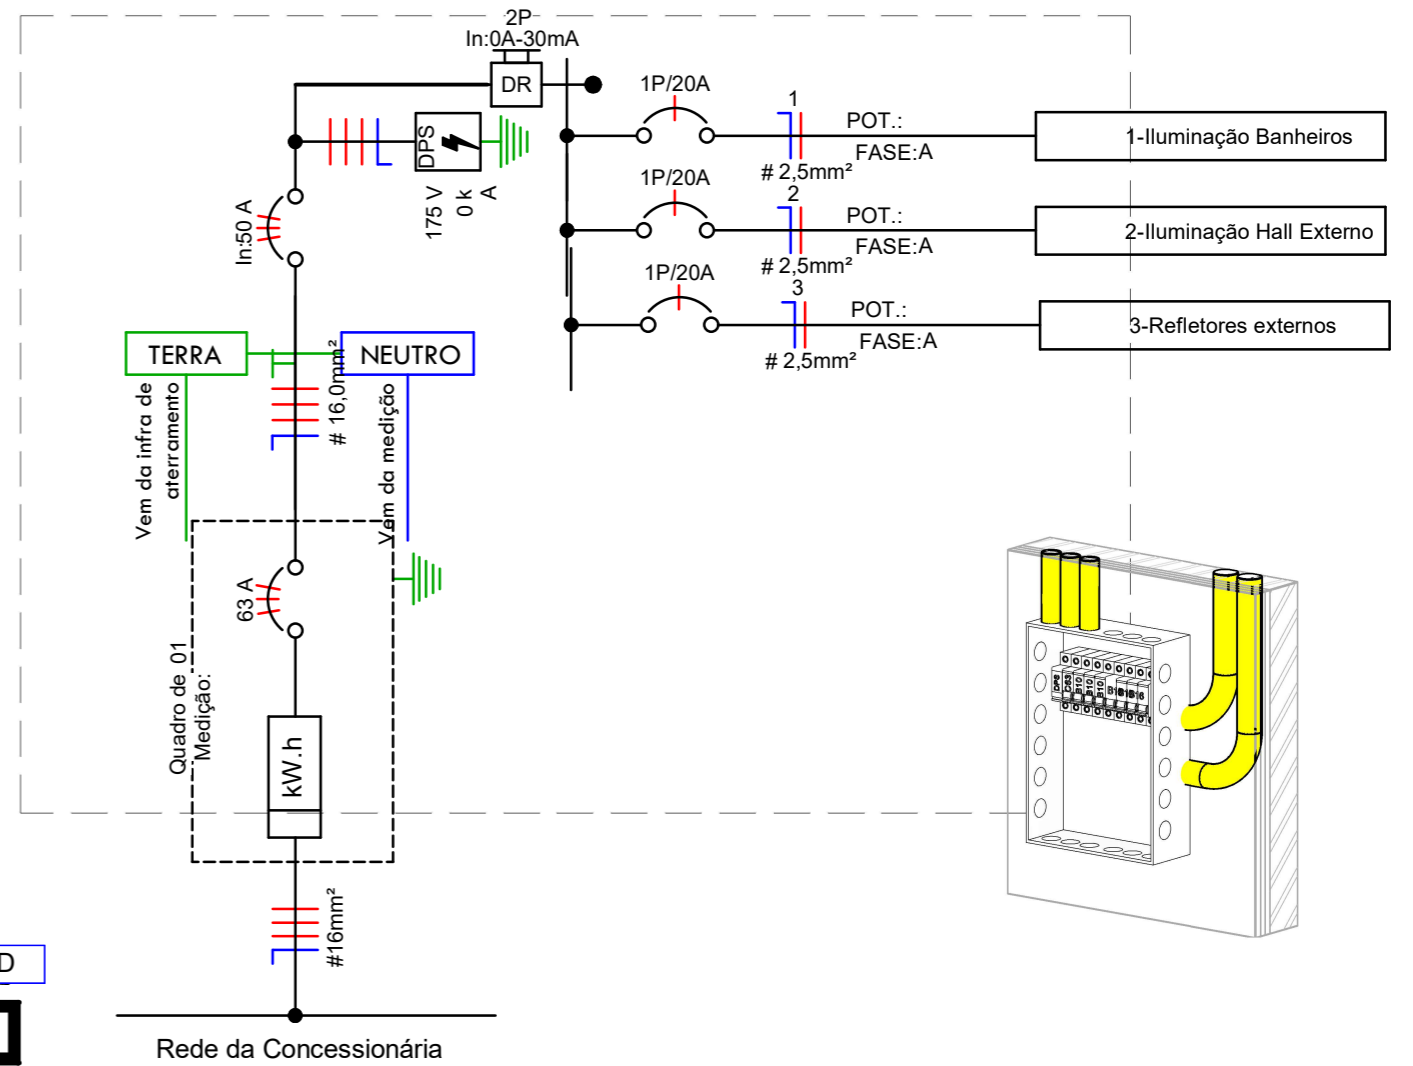
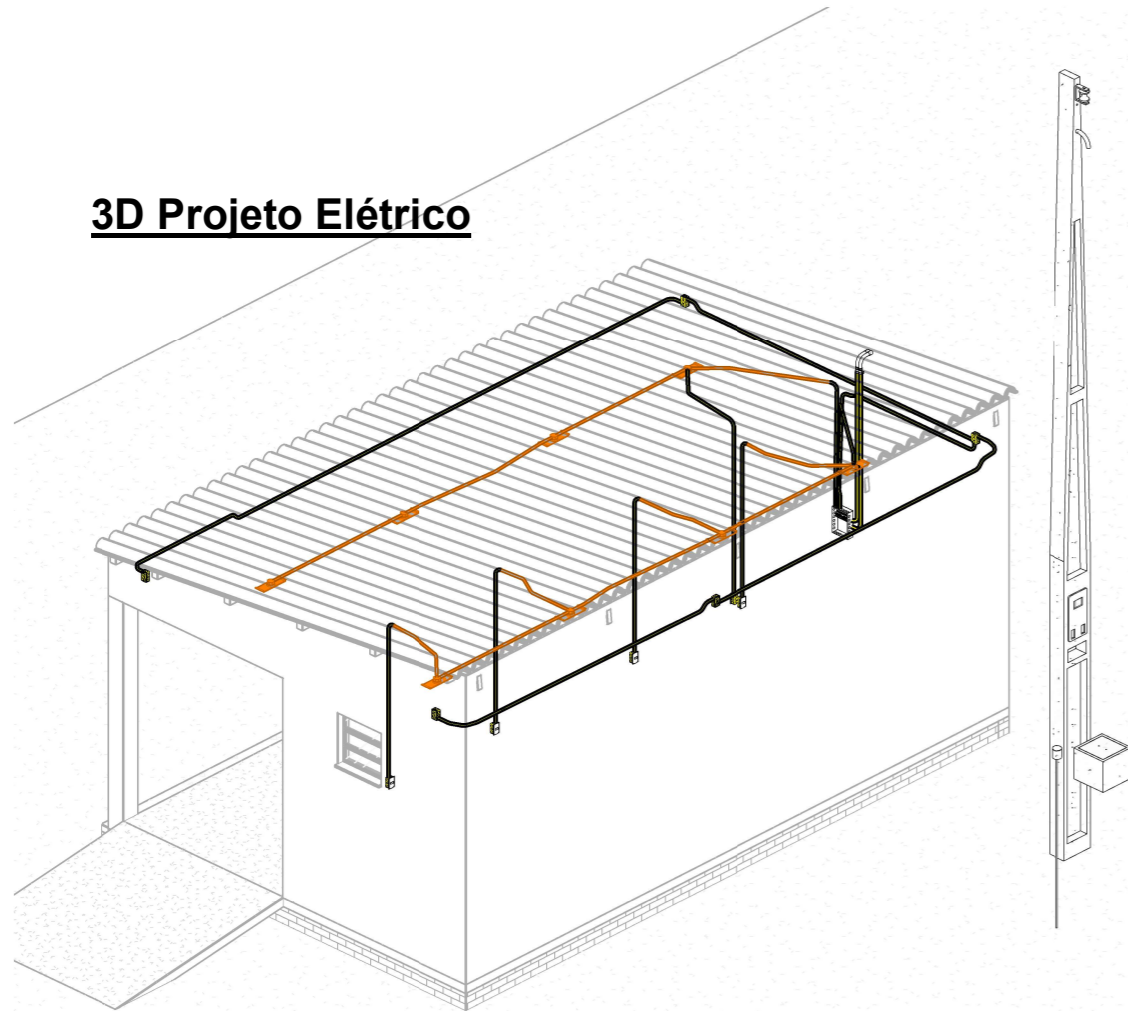


Diagrama Unifilar

Revisão:

PREFEITURA MUNICIPAL DE QUARAÍ

Obra/ Serviço: CONSTRUÇÃO QUADRA E BANHEIRO PRAÇA ZONA NORTE

Local: Praça da Zona Norte

Prancha: PROJETO ELETRICO

Área: 45,65m²

Escala: Como indicado

Data: 19/01/2026

Folha: 08



Jeferson da Silva Pires
Prefeito Municipal

Ricardo Lopes de Assis
Ricardo Lopes de Assis
Engenheiro Civil