


4 Section 0

1 : 50

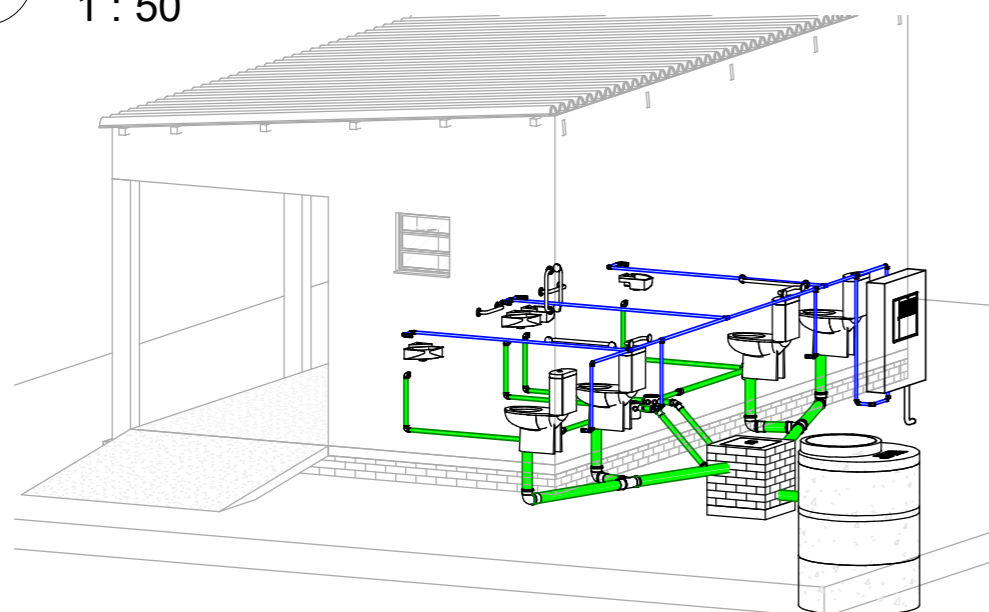

5 Section 1

1 : 50

Revisão:

PREFEITURA MUNICIPAL DE QUARAÍ

Obra/ Serviço: Construção de Quadra e Banheiro na Zona Norte

Local: PRAÇA DA ZONA NORTE

Prancha: Projeto Hidrossanitario - Banheiro

Área: 45,65m² Escala: 1 : 50

Data: 19/01/2026

Folha: 07



Jeferson da Silva Pires
Prefeito Municipal

Ricardo Lopes de Assis
Ricardo Lopes de Assis
Engenheiro Civil