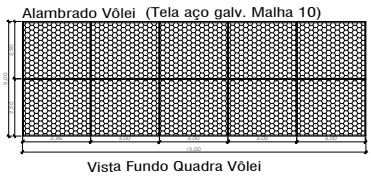

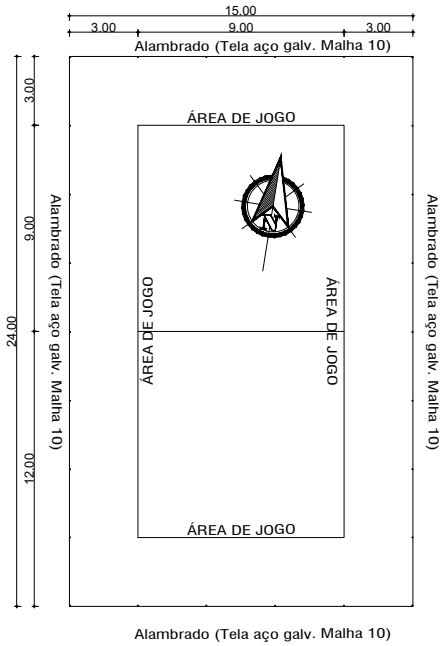

47

PB - VÔLEY DE AREIA

ESCALA: 1/500

Projeto Arquitetônico

obra: PROJETO ÁREA DE LAZER RUA CEL PILAR - BEIRA RIO

local: Rua Verano Ludgero dos Santos esquina Cel Pilar - Terreno s/ Benfeitorias

Resp. Técnico: NATALIA DE CASTRO SELVERO

prancha: 04/13

CONTEÚDO: PLANTA BAIXA QUADRA DE VÔLEY

Área:	data	escala	unidade
2.820,00m²	Abril 2026	Indicada	metro