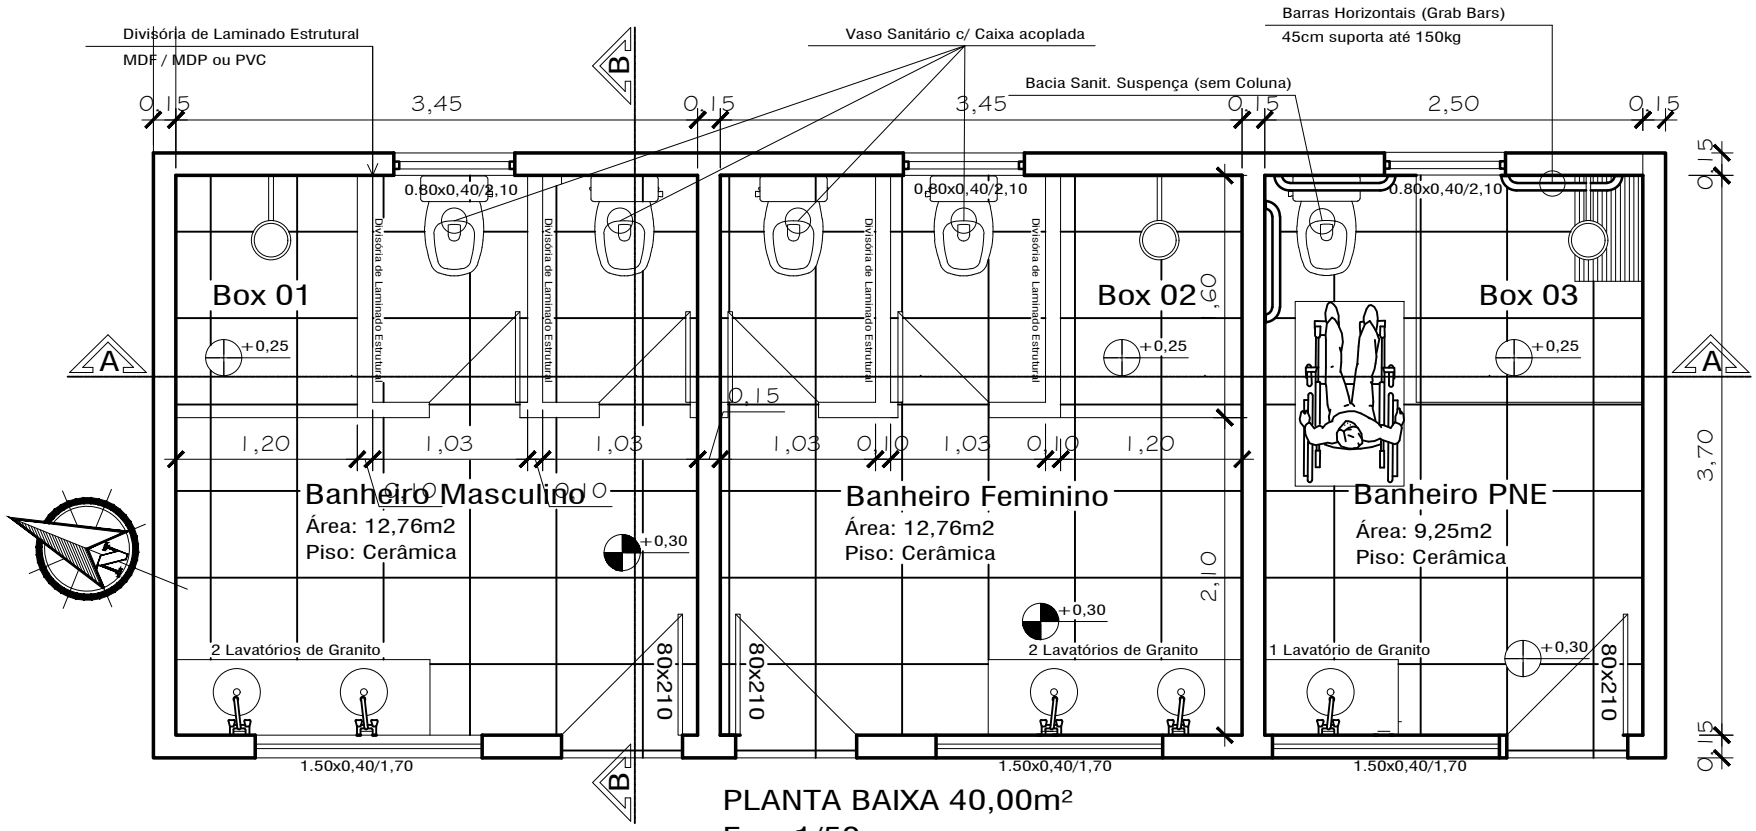

PLANTA BAIXA 40,00m²
Esc. 1/50

PROJETO ÁREA DE LAZER RUA CEL PILAR - BEIRA RIO

local
Rua Verano Ludgero dos Santos esquina Cel Pilar - Terreno s/ Benfeitorias

Resp. Técnico
NATALIA DE CASTRO SELVERO

Sesc. SEHAPLAN
HENRY FREDERICY PEREIRA DA SILVA

prancha
05/13

CONTEÚDO:
PLANTA BAIXA BANHEIROS

Área:
40,00m²

data
Abril 2026

escala
Indicada

unidade
Metro Quadrado