
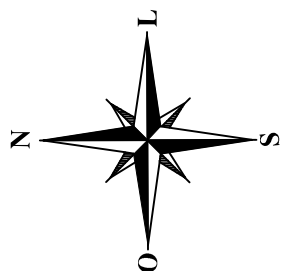
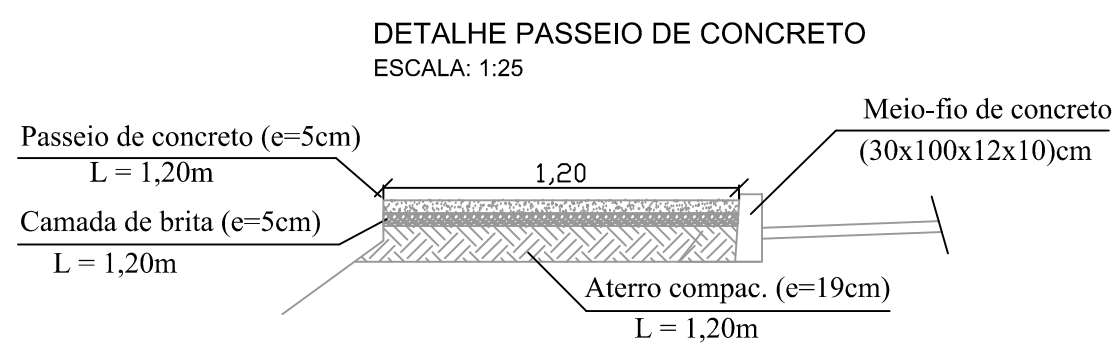
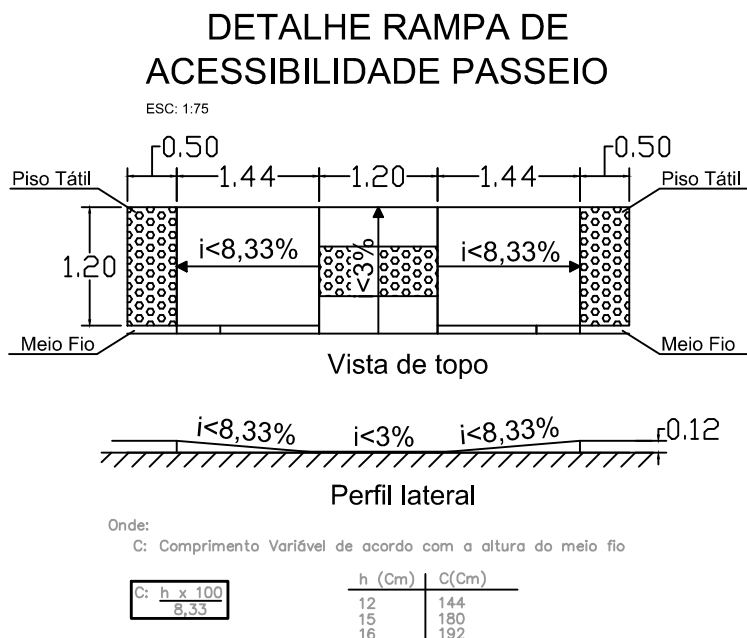
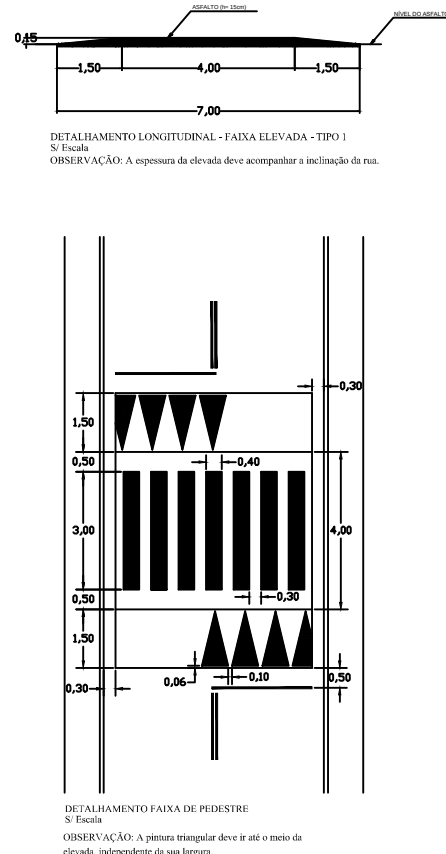


Av. Coronel Sabino de Araújo
30°14'45.90"S
54°56'17.08"O

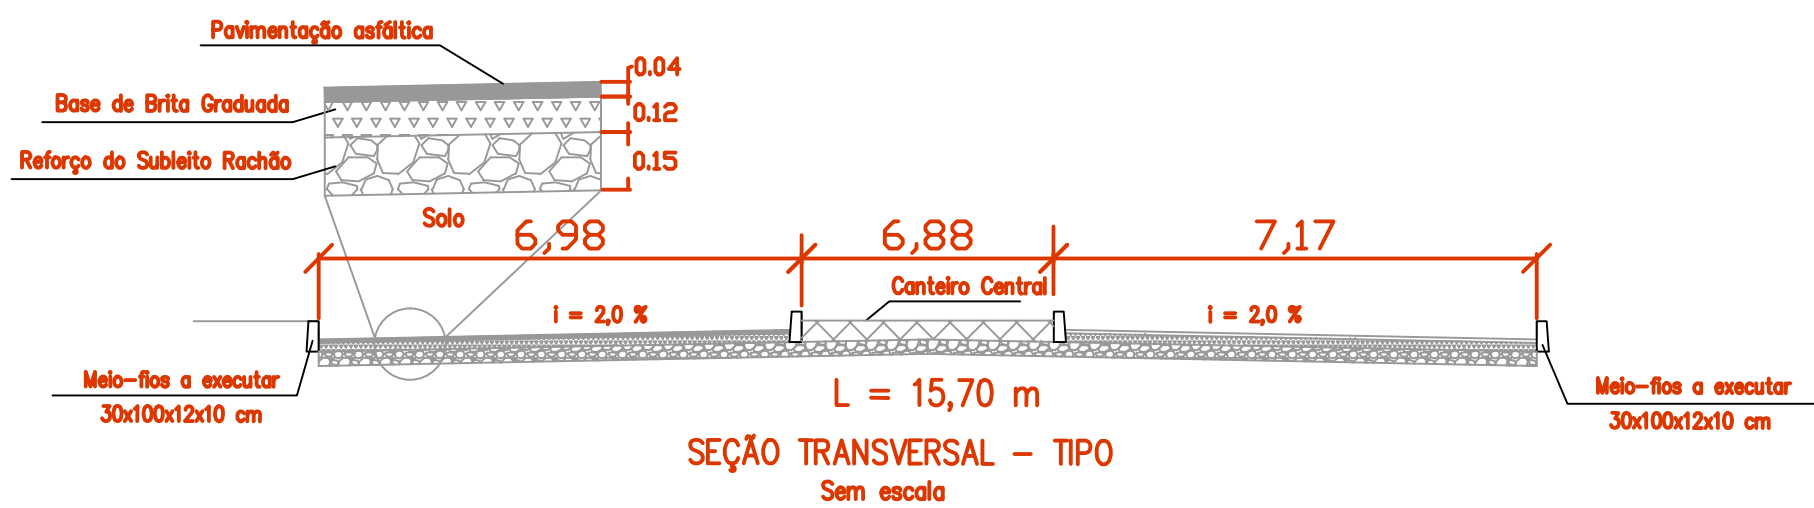

30°14'54.90"S
54°56'18.04"O

Av. Presidente Rafael Gonçalves

A= 5.031,23 m²
TRECHO 01

Av. Coronel Sabino de Araújo

Planta Baixa - Trecho 01
Pavimentação Asfáltica
Esc. 1:500

30°14'43.22"S
54°56'25.67"O





Perfil
Sem escala

Localização
Avenida Rafael Gonçalves
S/ Esc.
Início Obra: 30°14'43.22"S
54°56'25.67"O
Final Obra: 30°15'22.42"S
54°56'9.10"O



- LEGENDA
- Placa Indicativa de PARE
 - Placa Indicativa de NOME DE RUA
 - Placa Indicativa de FAIXA DE PEDESTRE
 - Faixa de Pedestre
 - Rampa de Acessibilidade

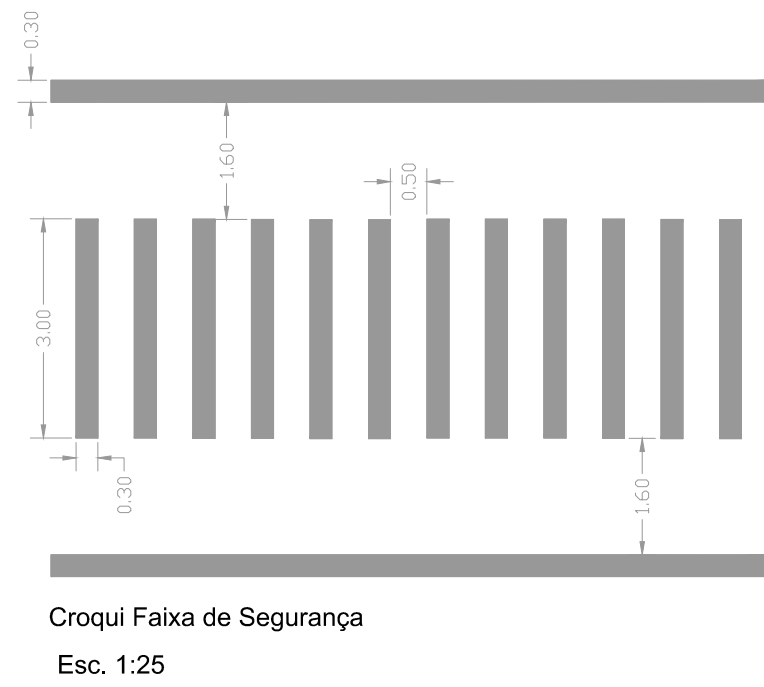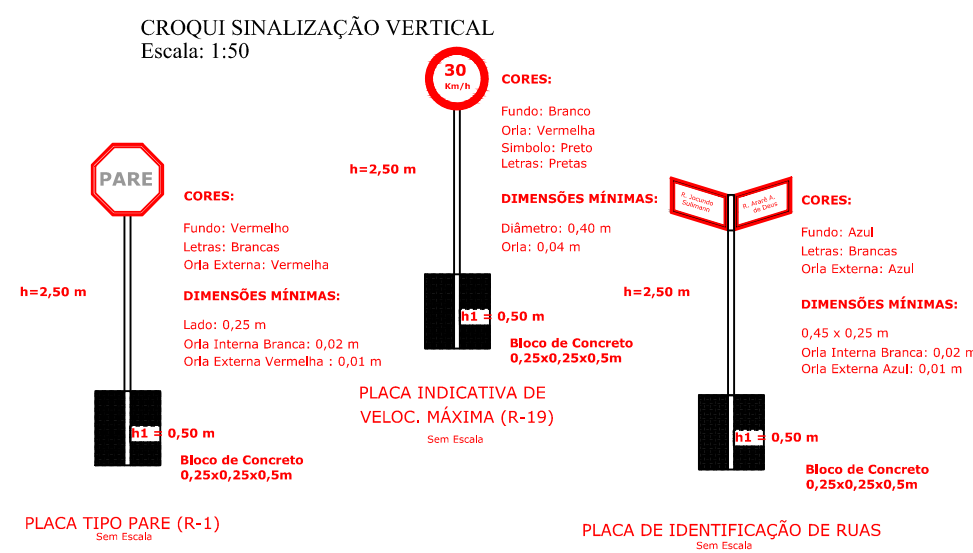

PROJETO:	PROJETO DE PAVIMENTAÇÃO ASFÁLTICA	DATA:	SETEMBRO DE 2026
ENDEREÇO:	AVENIDA PREFEITO RAFAEL GONÇALVES	ÁREA:	5.031,23M²
RESP. TÉCNICO:	THIAGO DIAS RIBEIRO	COORDENADAS:	INDICADAS
	ENG.º CIVIL THIAGO DIAS RIBEIRO	ESCALA:	INDICADA
	CREA: RS 221061	DESENHO:	
PROPRIETÁRIO:	MARCOS PAULO SILVA DA LUZ	PRANCHA:	1/3
	PREFEITURA MUNICIPAL DE ROSÁRIO DO SUL		