



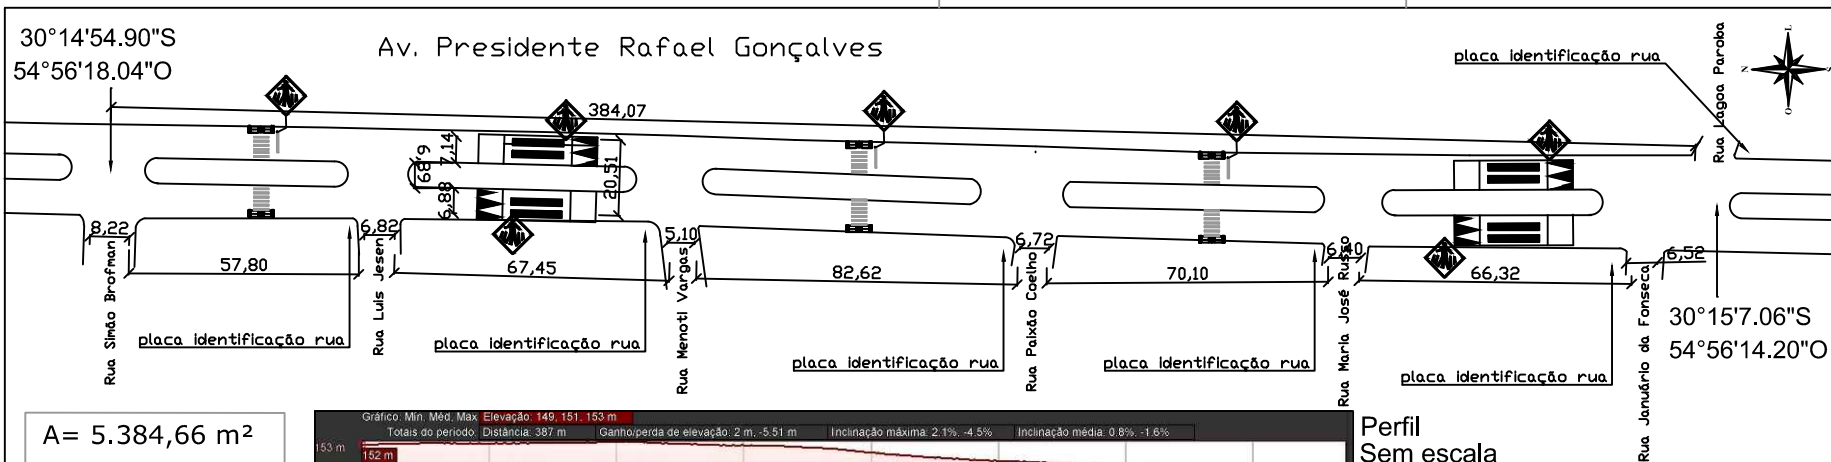

A= 5.384,66 m²
TRECHO 02



Perfil
Sem escala

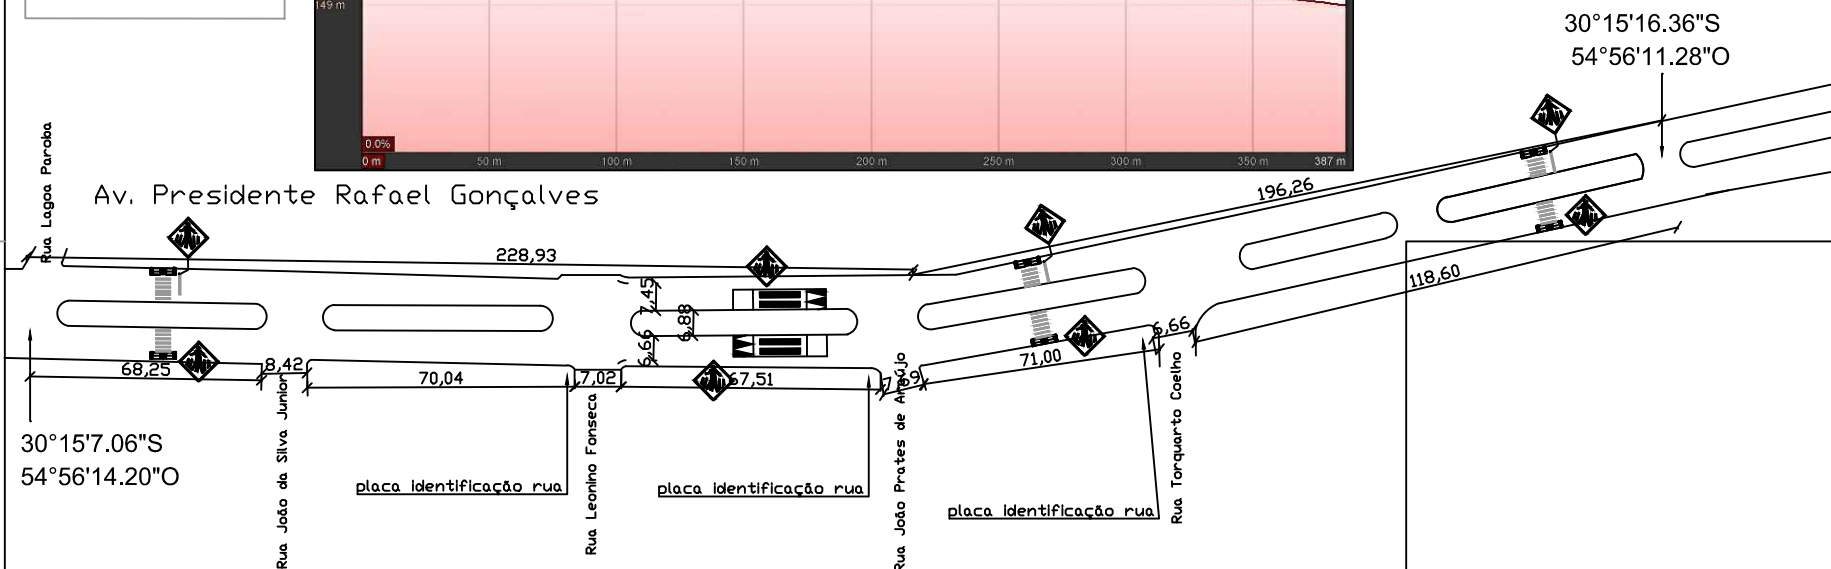

A= 5.999,43m²
TRECHO 03



Perfil
Sem escala

Documento assinado digitalmente



THIAGO DIAS RIBEIRO

Data: 24/09/2026 11:06:08-0300

Verifique em <https://validar.iti.gov.br>

PROJETO: PROJETO DE PAVIMENTAÇÃO ASFÁLTICA	DATA: SETEMBRO DE 2026
ENDEREÇO: AVENIDA PREFEITO RAFAEL GONÇALVES	ÁREA: 5,384,66m² E 5,999,43m²
RESP. TÉCNICO: ENILY CIVIL, THIAGO DIAS RIBEIRO CREA: RS 221061	COORDENADOR: INDICADAS
PROPRIETÁRIO: MARCOS PAULO SILVA CNPJ: 27.706.880/0001-01 PREFEITURA MUNICIPAL DE ROSÁRIO DO SUL MARCOS PAULO SILVA DA LUIZ - PREFEITO MUNICIPAL	ESCALA: INDICADA
RESERVAS:	
FOLHA: 2/3	