



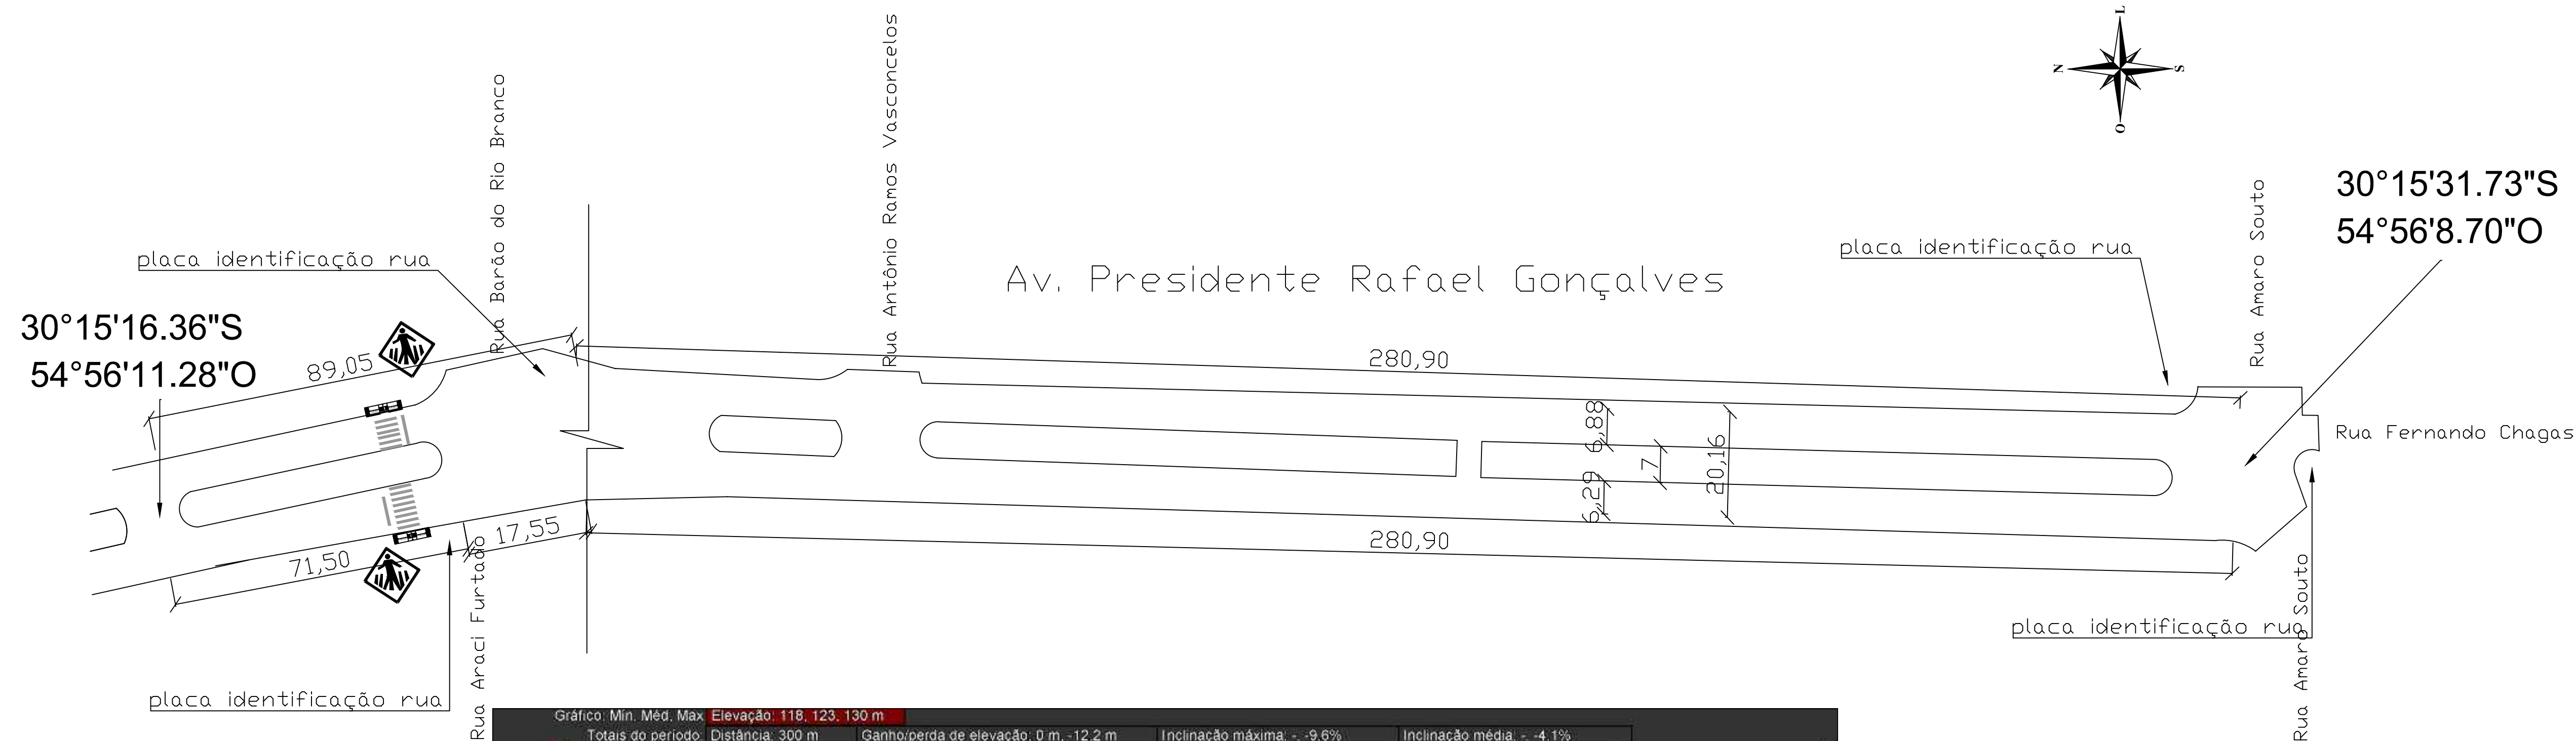

A= 4.872,24m²
TRECHO 04

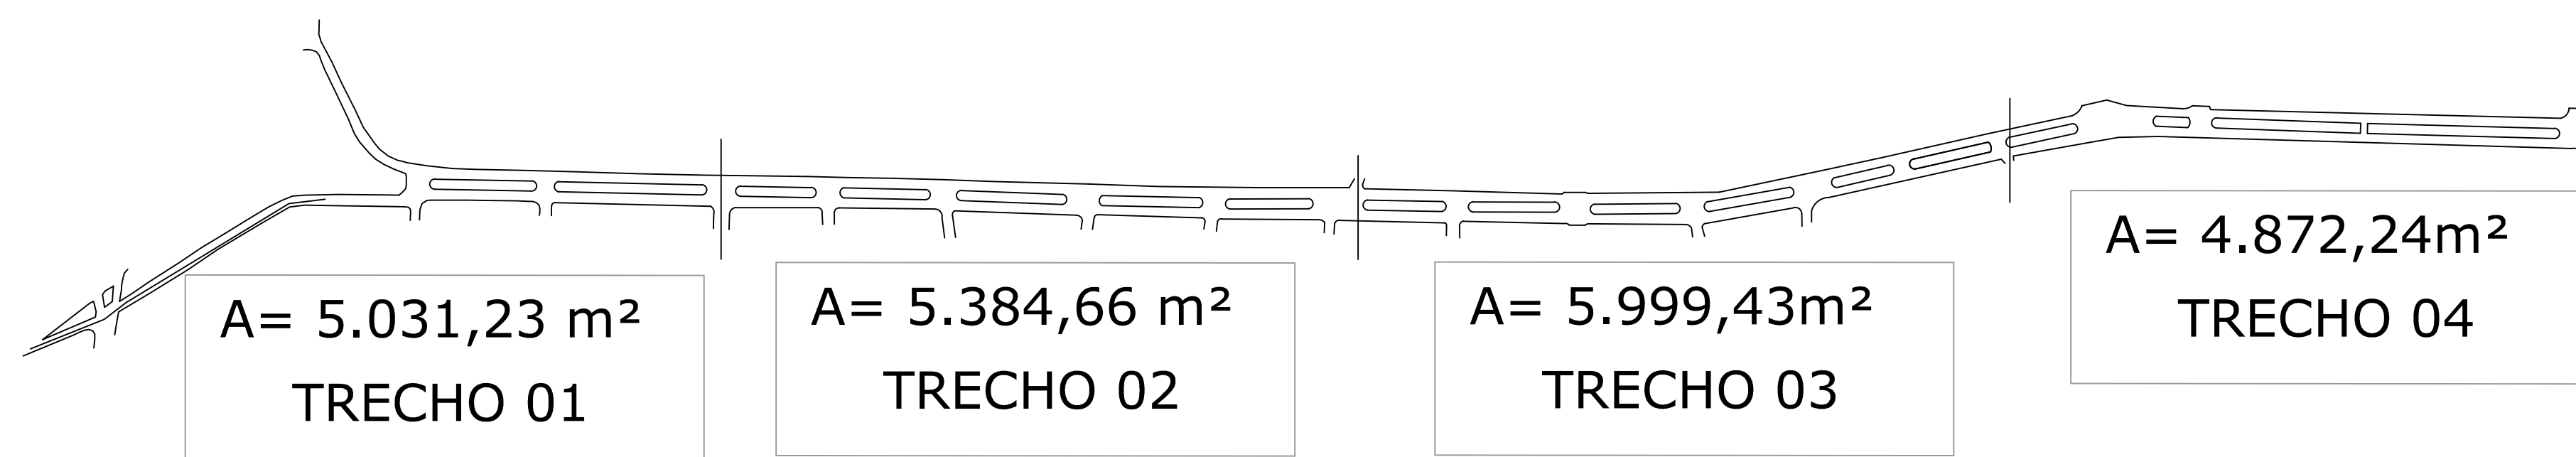

Perfil
Sem escala



PROJETO: PROJETO DE PAVIMENTAÇÃO ASFÁLTICA	DATA: SETEMBRO DE 2026
ENDEREÇO: AVENIDA PREFEITO RAFAEL GONÇALVES	ÁREA: 4.872,24M ²
RESP. TÉCNICO: THIAGO DIAS RIBEIRO Data: 24/09/2026 11:06:08 -0300 Verifique em https://validar.it.gov.br	COORDENADAS: INDICADAS
ENG.º CIVIL THIAGO DIAS RIBEIRO CREA: RS 223561	ESCALA: INDICADA
PROPRIETÁRIO: MARCOS PAULO SILVA DA LUZ LUZ:73106933020 PREFEITURA MUNICIPAL DE ROSÁRIO DO SUL MARCOS PAULO SILVA DA LUZ - PREFEITO MUNICIPAL	DESENHO: PRANCHA: 3/3