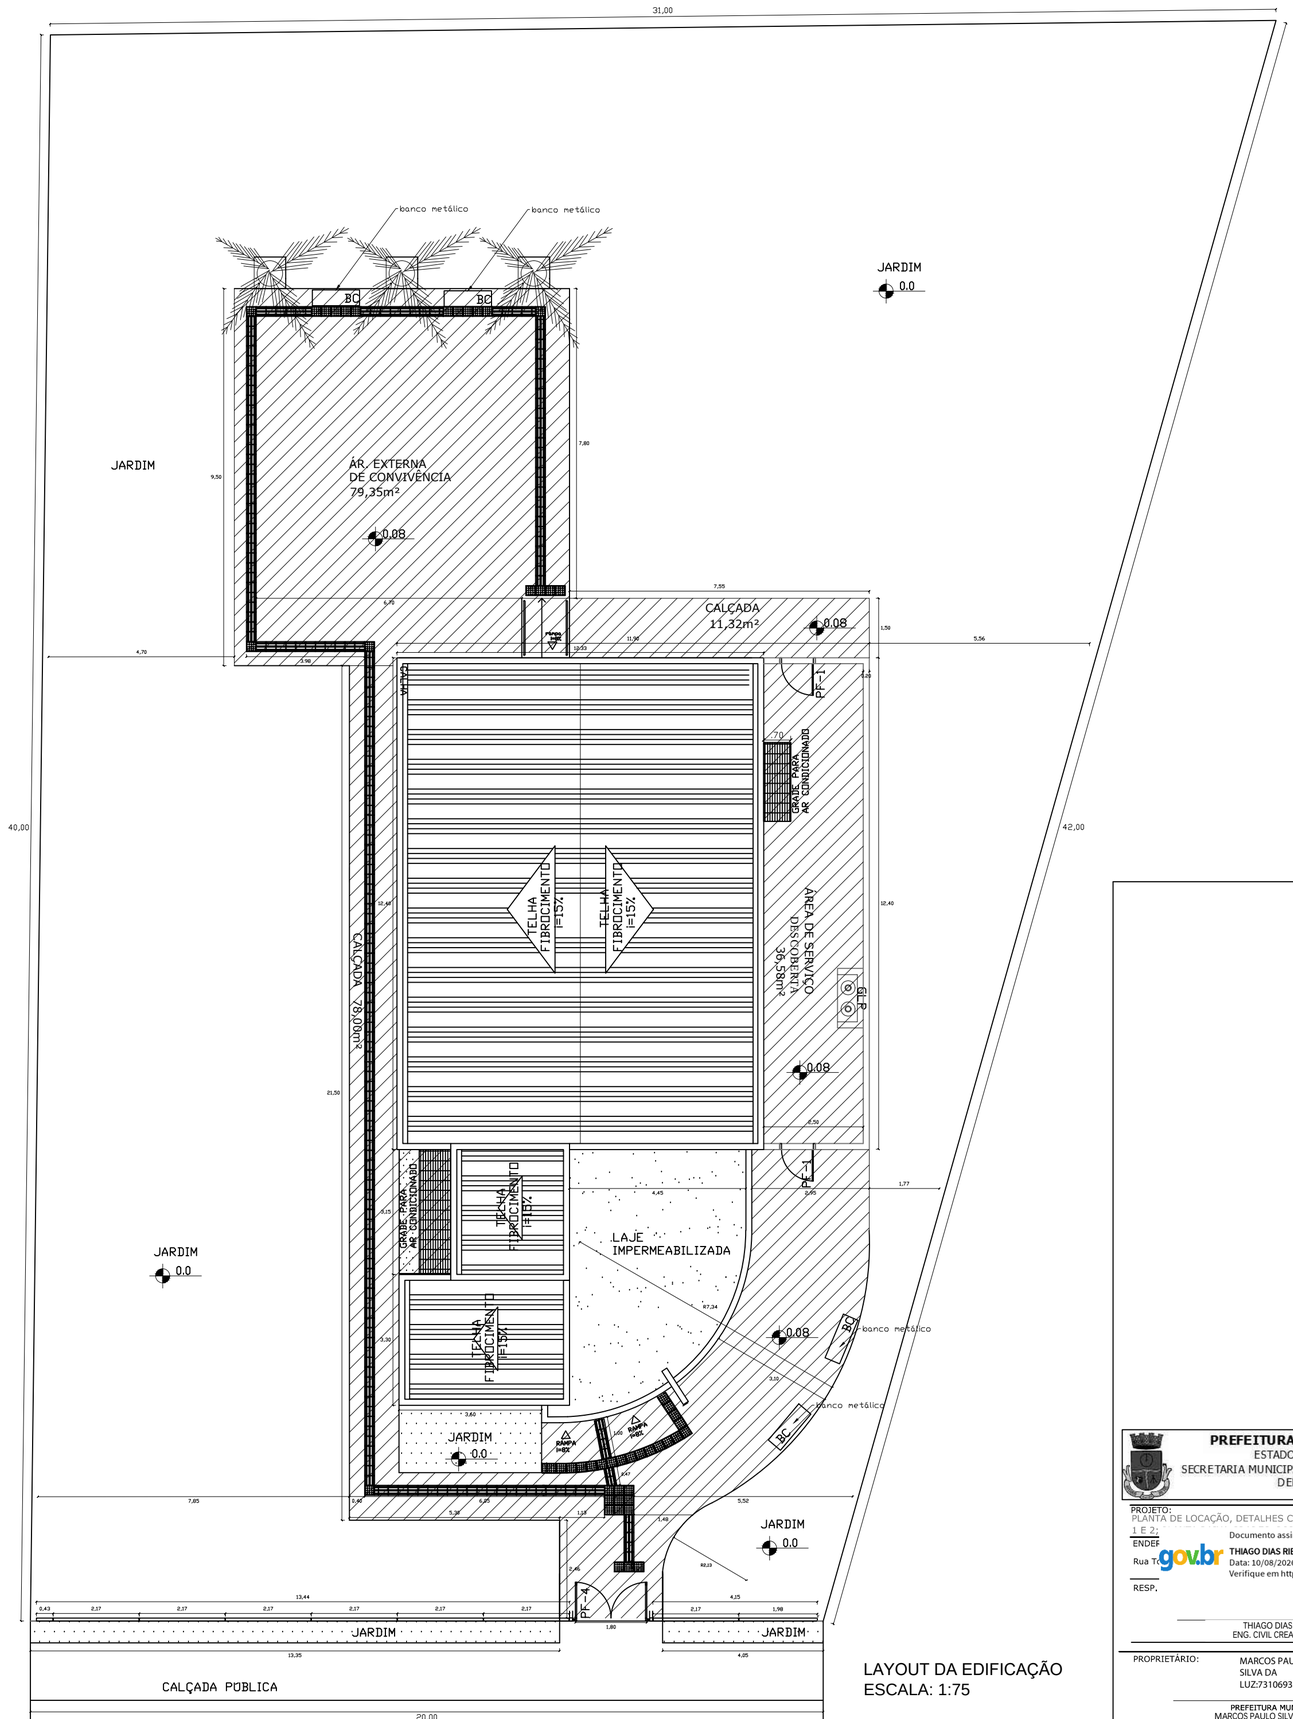


LAYOUT DA EDIFICAÇÃO
ESCALA: 1:75

PREFEITURA MUNICIPAL DE ROSÁRIO DO SUL
ESTADO DO RIO GRANDE DO SUL – BRASIL
SECRETARIA MUNICIPAL DE OBRAS, VIAÇÃO, TRÂNSITO E TRANSPORTE
DEPARTAMENTO DE ENGENHARIA

PROJETO:
PLANTA DE LOCAÇÃO, DETALHES CAIXA METÁLICAS AR COND. 1 E 2;

ENDEF
Rua T

RESP.

Documento assinado digitalmente
gov.br
THIAGO DIAS RIBEIRO
Data: 10/08/2026 11:03:50-0300
Verifique em https://validar.iti.gov.br

THIAGO DIAS RIBEIRO
ENG. CIVIL CREA RS 221061

DATA:	AGOSTO / 2026
ÁREA:	165,30m²
COORDENADAS:	INDICADAS
ESCALA:	INDICADA
DESENHO:	

PROPRIETÁRIO: MARCOS PAULO SILVA DA LUZ:73106933020
Assinado de forma digital por MARCOS PAULO SILVA DA LUZ:73106933020
Dados: 2026.08.10 11:22:49 -03'00'

PRANCHA:

PREFEITURA MUNICIPAL DE ROSÁRIO DO SUL
MARCOS PAULO SILVA DA LUZ - PREFEITO MUNICIPAL