




Area do Terreno: 1021.60 m²

ESCALA: 1:1000

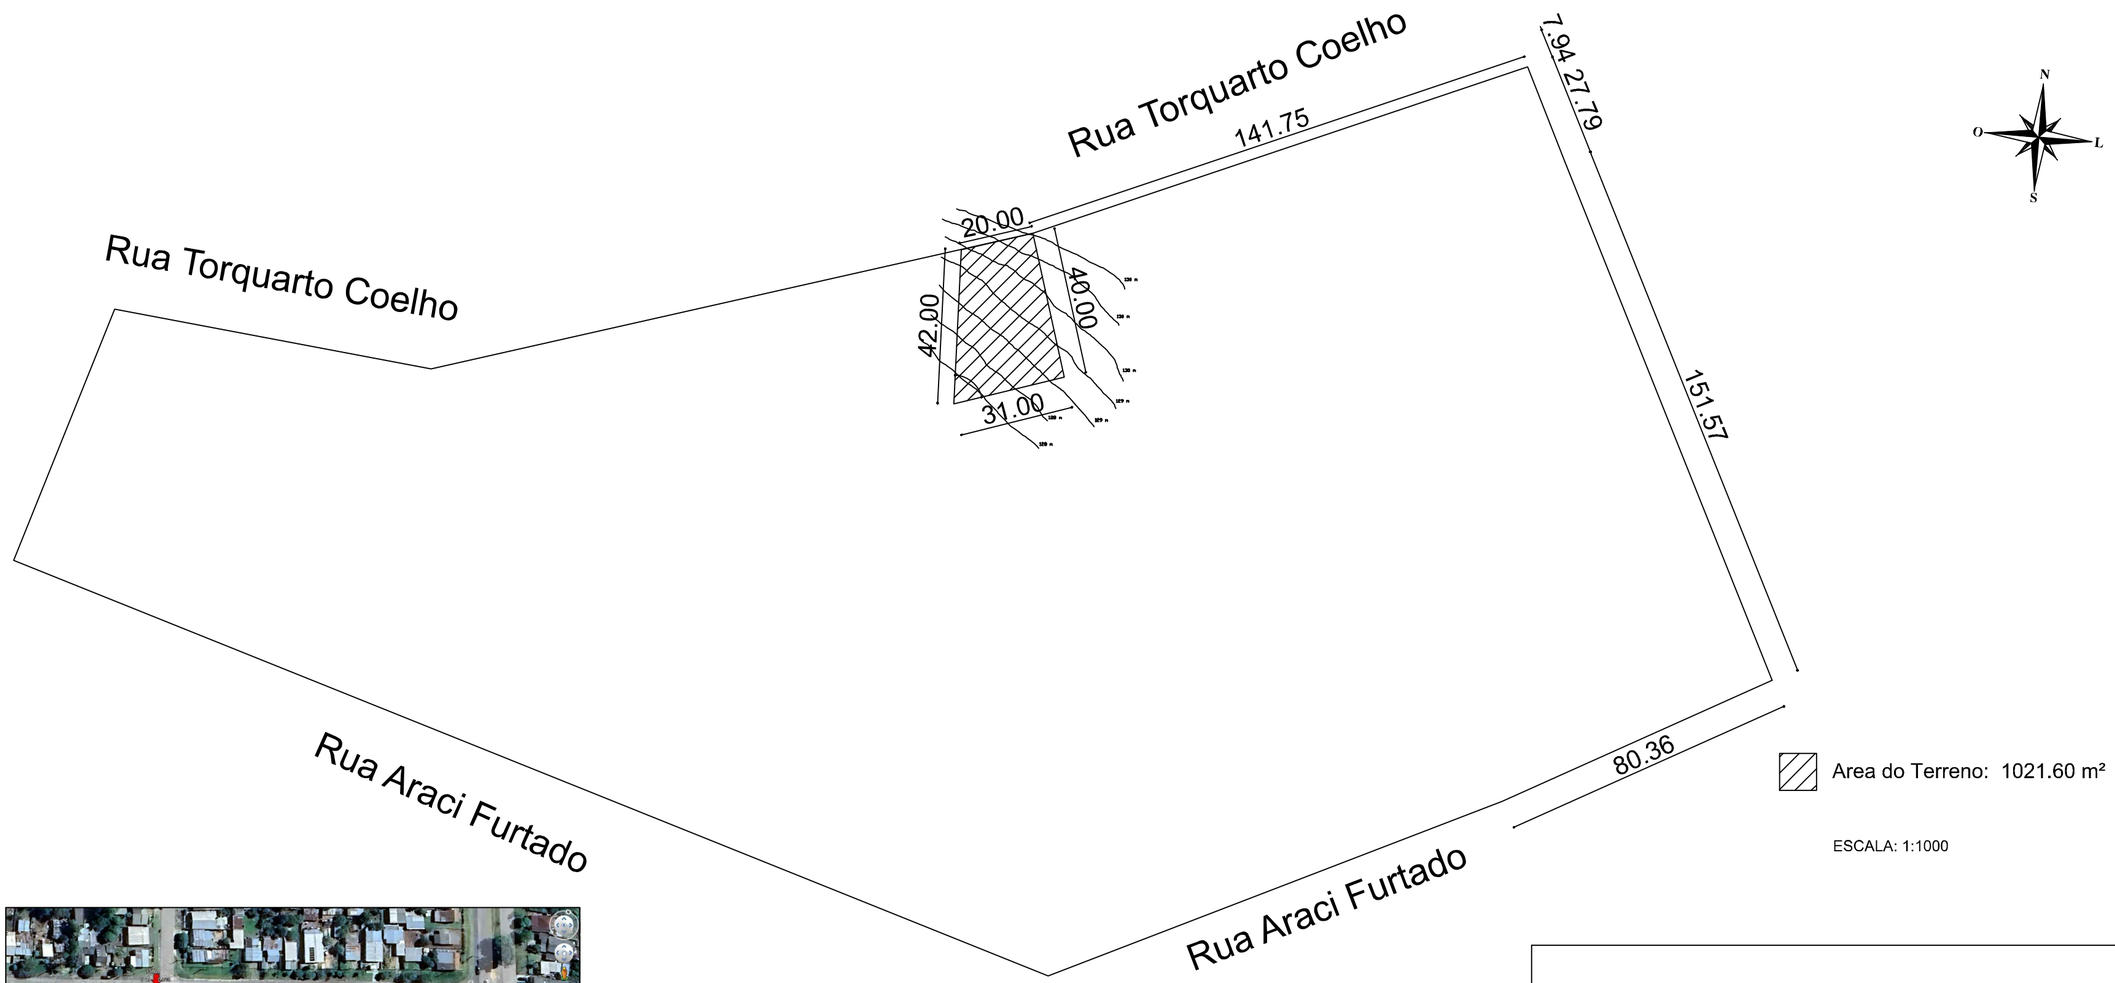


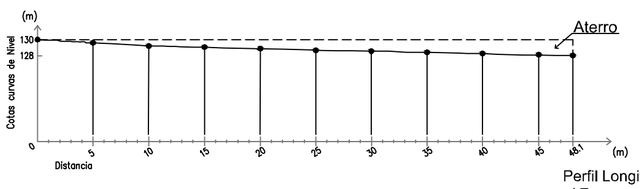

Perfil Longitudinal.
s/ Esc.

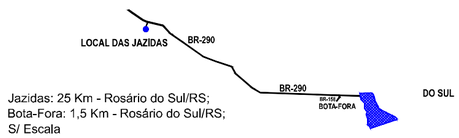

Jazidas: 25 Km - Rosário do Sul/RS;
Bota-Fora: 1,5 Km - Rosário do Sul/RS;
S/ Escala

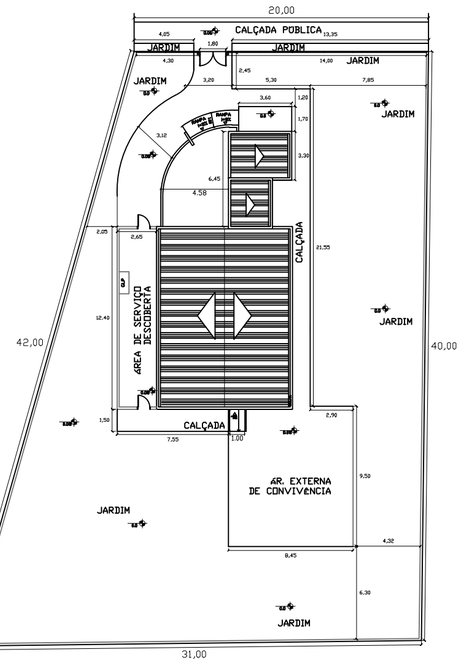

ESCALA: 1:250

PREFEITURA MUNICIPAL DE ROSÁRIO DO SUL
ESTADO DO RIO GRANDE DO SUL – BRASIL
SECRETARIA MUNICIPAL DE OBRAS, VIAÇÃO, TRÂNSITO E TRANSPORTE
DEPARTAMENTO DE ENGENHARIA

PROJETO: PLANTA DE SITUAÇÃO E LOCALIZAÇÃO	DATA: AGOSTO / 2026
ENDEREÇO: Rua Torquarto C	ÁREA: 1.021,60m²
RESP. TÉCNICO: Documento assinado digitalmente gov.br THIAGO DIAS RIBEIRO Data: 10/08/2026 11:03:50-0300 Verifique em https://validar.iti.gov.br	COORDENADAS: INDICADAS
THIAGO DIAS RIBEIRO ENG CIVIL CREA RS 221061	ESCALA: INDICADA
	DESENHO:

PROPRIETÁRIO: MARCOS PAULO SILVA DA LUZ:73106933020
Assinado de forma digital por MARCOS PAULO SILVA DA LUZ:73106933020 Dados: 2026.08.10 11:17:45 -03'00'

PREFEITURA MUNICIPAL DE ROSÁRIO DO SUL
MARCOS PAULO SILVA DA LUZ - PREFEITO MUNICIPAL

PRANCHA: 1/8