


DETALHAMENTO DAS FUNDAÇÕES


S/ ESCALA

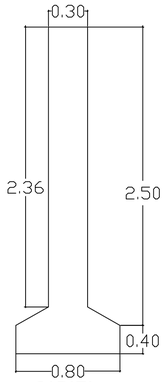

SAPATA

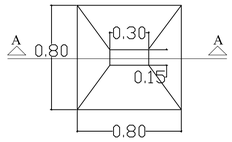

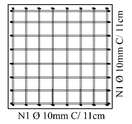

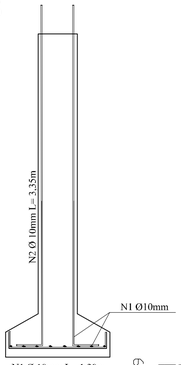


CORTE AA

Pilares




N6 Ø 5mm L= 74cm c/15

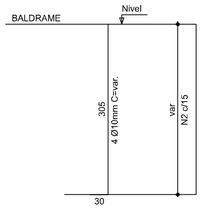

DETALHAMENTO DAS VIGAS


S/ ESCALA

SEÇÃO 18×40

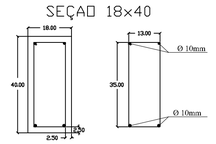


N4 Ø5mm L= 100cm c/15


SEÇÃO 15×40

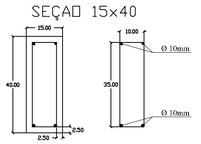


N1 Ø5mm L= 94cm c/15

Vigas

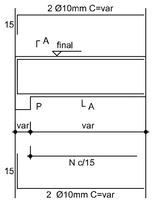

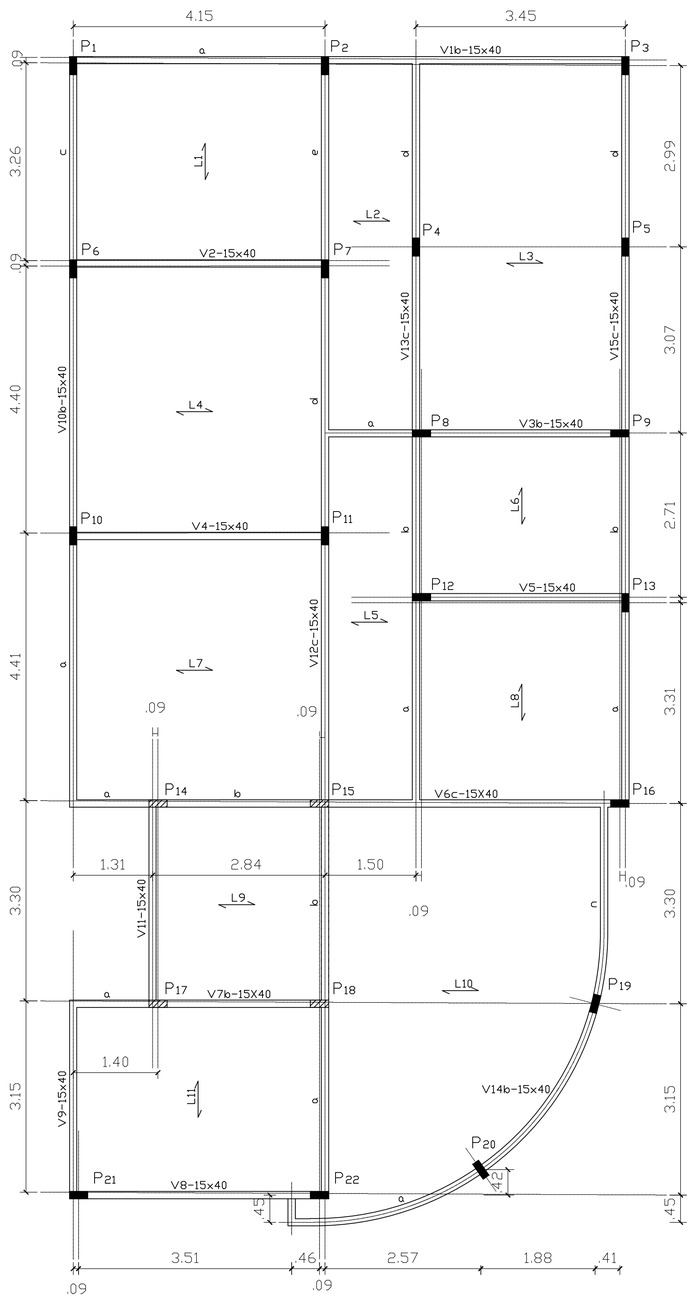

FORMA DAS VIGAS DE CINTAMENTO
ESCALA 1:50

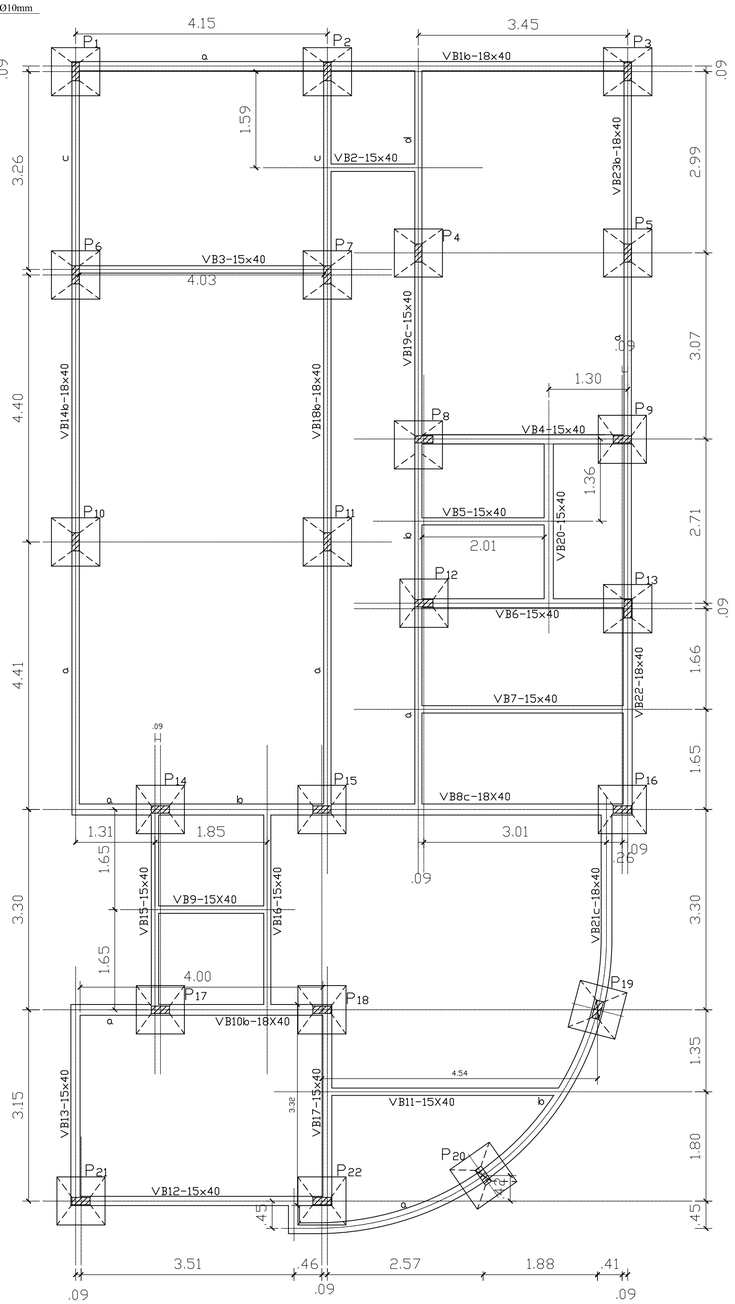

FORMA DAS VIGAS DE FUNDAÇÃO
ESCALA 1:50

LEGENDA

- PILAR QUE MORRE
- PILAR CONTINUA
- VIGA DIRETA
- VIGA INVERTIDA

OBSERVAÇÕES

-VIGAS DE RESPALDO (COBERTURA)

-LAJE PRÉ-MOLDADA (h= 12cm), COM SOBRECARGA DE SC=100KGF/M²

-PILARES (x22) 15x30

PREFEITURA MUNICIPAL DE ROSÁRIO DO SUL
ESTADO DO RIO GRANDE DO SUL – BRASIL
SECRETARIA MUNICIPAL DE OBRAS, VIAÇÃO, TRÂNSITO E TRANSPORTE
DEPARTAMENTO DE ENGENHARIA

PROJETO: FORMA DAS VIGAS E PILARES, DETALHAMENTO DAS SAPATAS, PILARES E VIGAS	DATA: AGOSTO /2026
ENDEREÇO: Rua Torquarto Coelho	ÁREA: 165,30m²
RESP. TÉCNICO: THIAGO DIAS RIBEIRO ENG. CIVIL CREA RS 221061	COORDENADAS: INDICADAS
	ESCALA: INDICADA
	DESENHO:

gov.br — Documento assinado digitalmente
THIAGO DIAS RIBEIRO
Data: 10/08/2026 11:03:50-0300
Verifique em https://validar.iti.gov.br

PROPRIETÁRIO: MARCOS PAULO SILVA DA LUZ:73106933020
Assinado de forma digital por MARCOS PAULO SILVA DA LUZ:73106933020
Dados: 2026.08.10 11:36:35 -03'00'

PREFEITURA MUNICIPAL DE ROSÁRIO DO SUL
MARCOS PAULO SILVA DA LUZ - PREFEITO MUNICIPAL

PRANCHA: 3/8