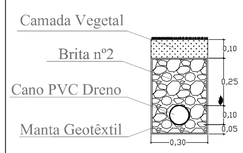
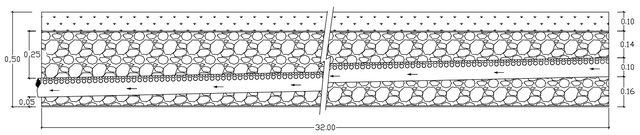
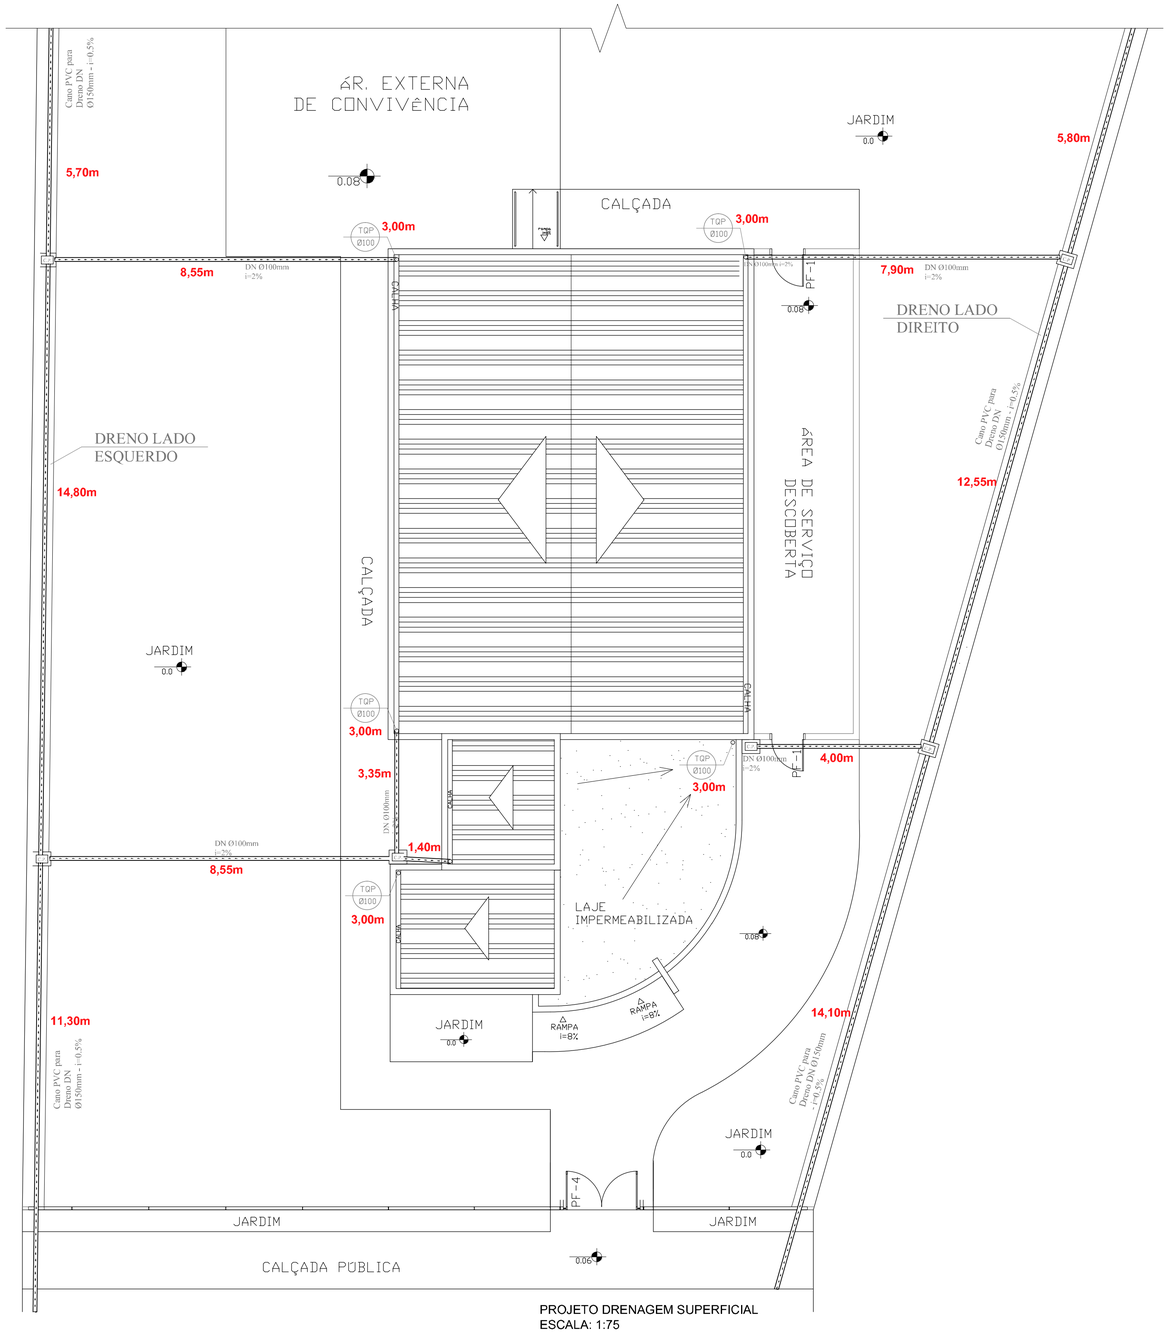
# DETALHE DENAGEM LATERAL sem escala



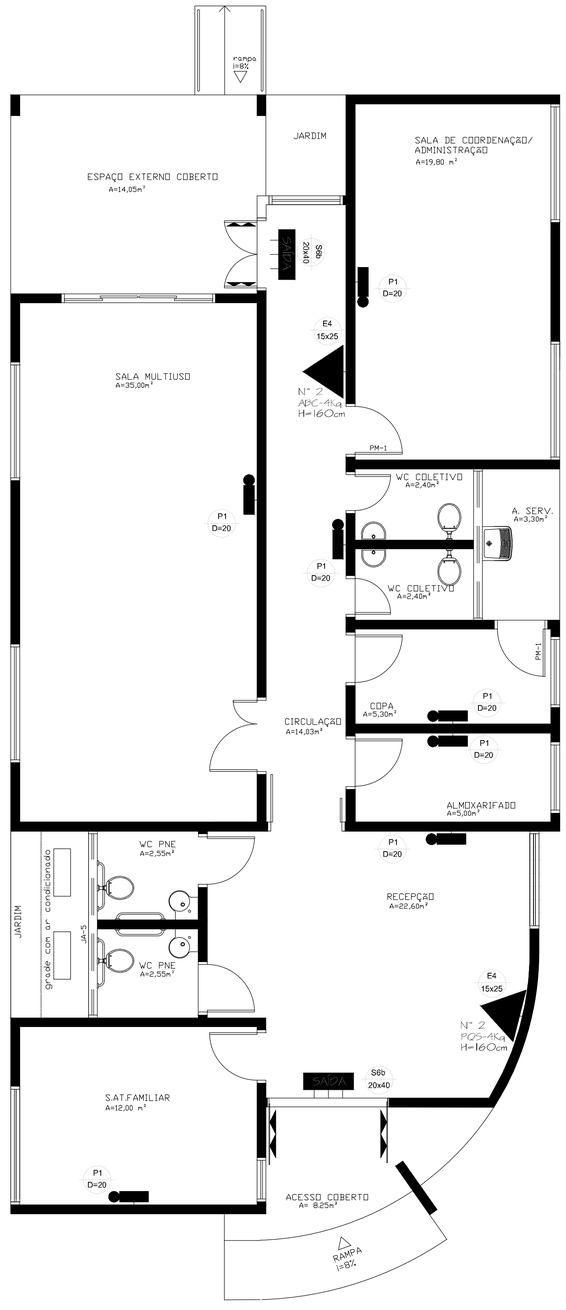

Corte Tranversal




Corte Longitudinal



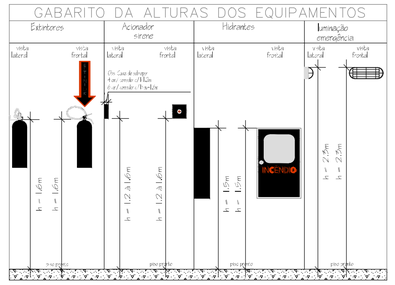

PROJETO DRENAGEM SUPERFICIAL
ESCALA: 1:75




PPCI - PLANO PREVENÇÃO CONTRA INCENDIOS
ESCALA: 1:75

SIMBOLOGIA

- CENTRAL DE ILUMINAÇÃO DE EMERGÊNCIA
- BATERIAS PARA O SISTEMA DE DETECÇÃO E ALARME
- SIRENE
- BARRAS ANTI PANICO
- CENTRAL DE DETECÇÃO E ALARME
- BATERIAS PARA O SISTEMA DE ILUMINAÇÃO DE EMERGÊNCIA
- PONTO DE ILUMINAÇÃO DE EMERGÊNCIA
- INDICATIVO LUMINOSO DE SAÍDA
- ROTA DE FUGA
- ACIONADOR MANUAL
- EXTINTOR PORTÁTIL DE PÓ TIPO BC
- EXTINTOR PORTÁTIL DE PÓ QUÍMICO SECO ABC
- HIDRANTE 2 SAIDAS
- EXTINTOR PORTÁTIL DE ÁGUA PRESSURIZADA
- EXTINTOR PORTÁTIL DE CO2
- HIDRANTE 1 SAIDA




LEGENDA

E4 15x25 - Placa Indicativa de Extintor
S6b 20x40 - Placa Indicativa de Saída
P1 D=20 - Placa Indicativa de Proibido Fumar

**PREFEITURA MUNICIPAL DE ROSÁRIO DO SUL**
ESTADO DO RIO GRANDE DO SUL – BRASIL
SECRETARIA MUNICIPAL DE OBRAS, VIAÇÃO, TRÂNSITO E TRANSPORTE
DEPARTAMENTO DE ENGENHARIA

PROJETO: DRENAGEM SUPERFICIAL E PLANO DE PREVENÇÃO CONTRA INCÊNDIO - PPCI
ENDEREÇO: Rua Torquarto Coe
RESP. TÉCNICO: THIAGO DIAS RIBEIRO, ENG. CIVIL CREA RS 221061

Documento assinado digitalmente gov.br THIAGO DIAS RIBEIRO Data: 10/08/2026 11:06:20-0300 Verifique em https://validar.iti.gov.br

DATA: AGOSTO / 2026
ÁREA: 165,30m²
COORDENADAS: INDICADAS
ESCALA: INDICADA
DESENHO:

PROPRIETÁRIO: MARCOS PAULO SILVA DA LUZ:73106933020

Assinado de forma digital por MARCOS PAULO SILVA DA LUZ:73106933020 Dados: 2026.08.10 11:40:44 -03'00'

PREFEITURA MUNICIPAL DE ROSÁRIO DO SUL
MARCOS PAULO SILVA DA LUZ - PREFEITO MUNICIPAL

PRANCHA: 5/8