

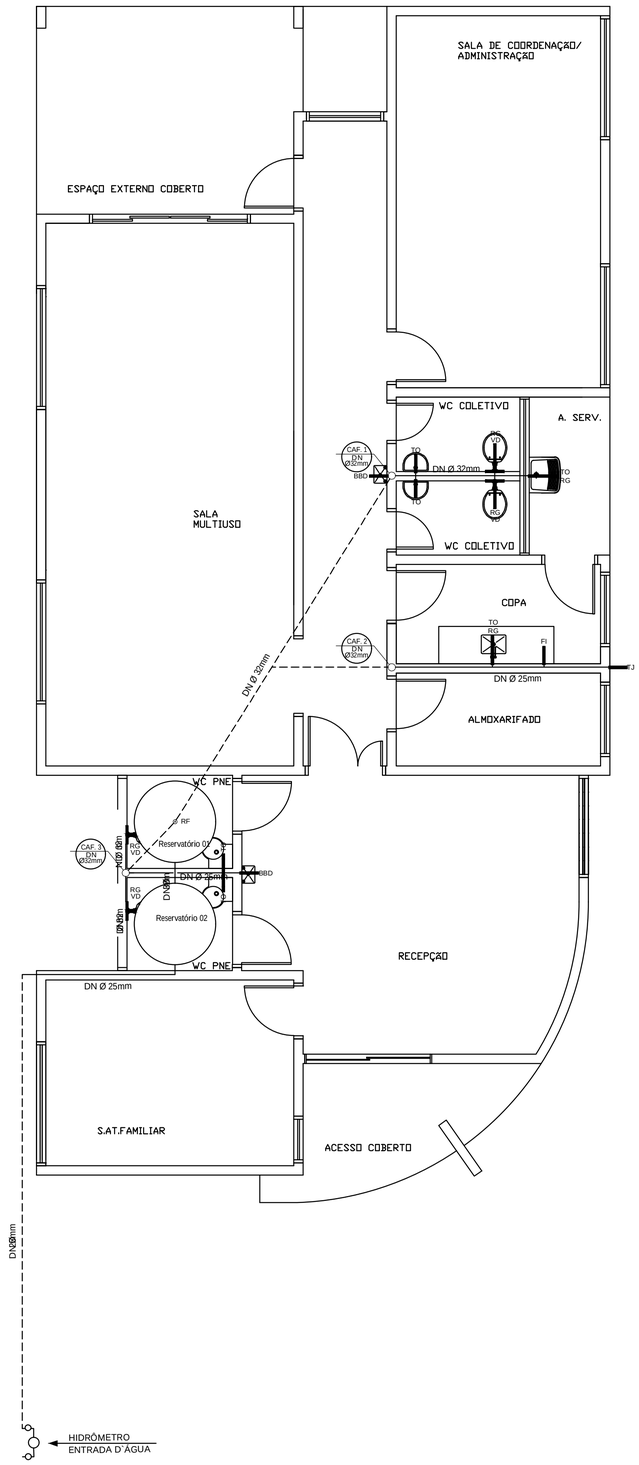



DETALHES FOSSA SÉPTICA


Sem Escala

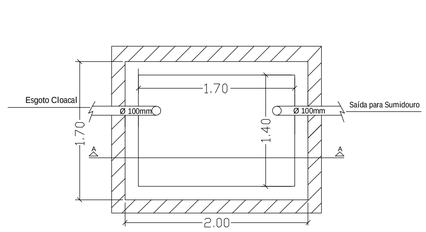


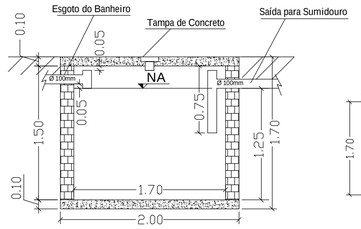


CORTE AA

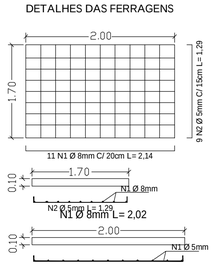

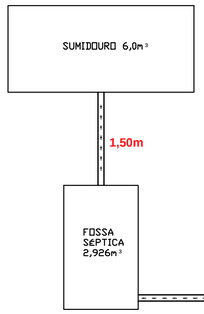

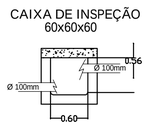

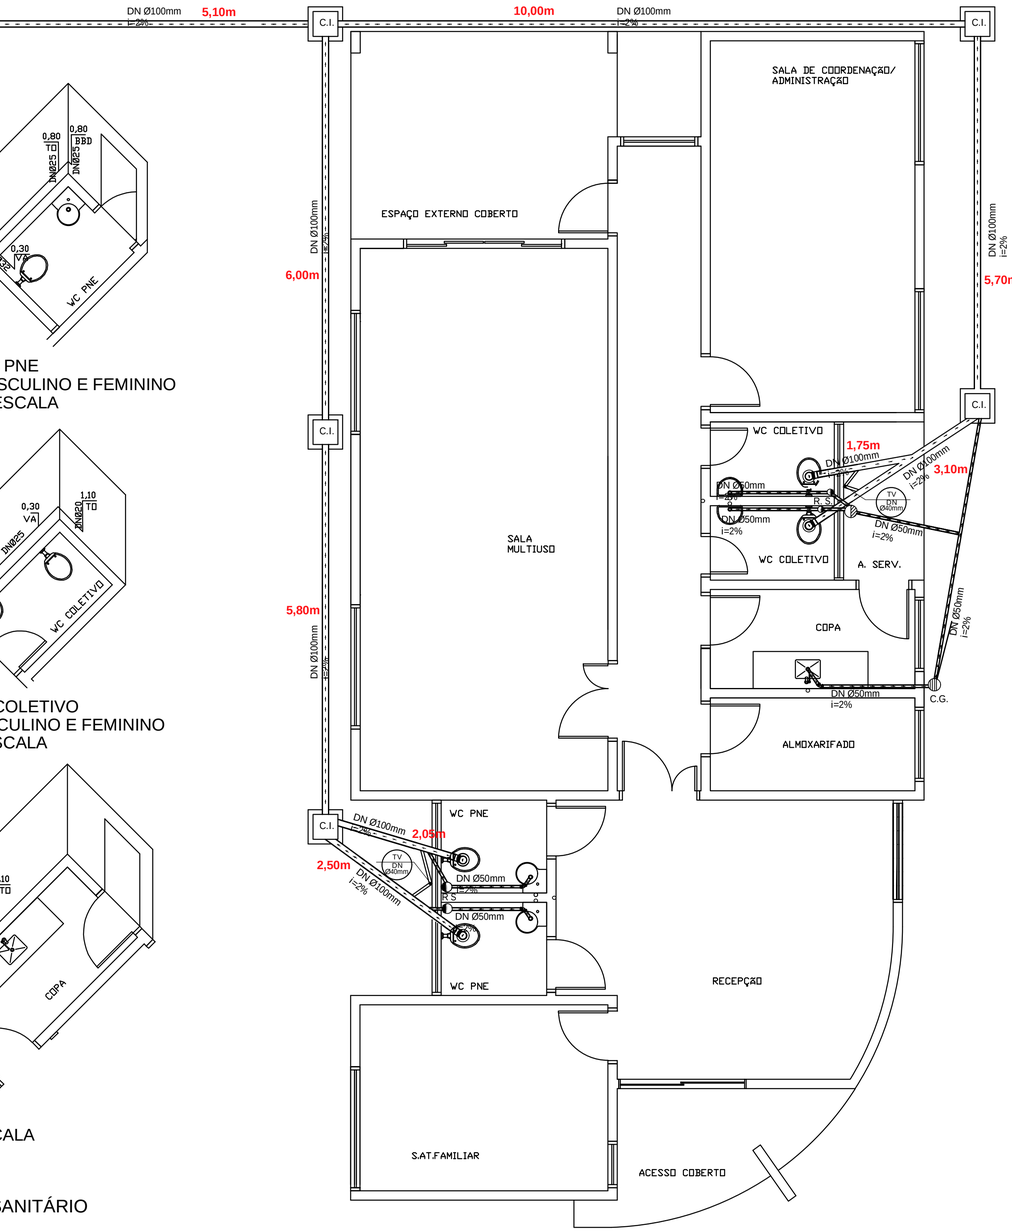

WC PNE
MASCULINO E FEMININO
S/ ESCALA

WC COLETIVO
MASCULINO E FEMININO
S/ ESCALA

COPA
S/ ESCALA

PROJETO HIDROSSANITÁRIO
ESCALA: 1:50

CRAS - PONTOS HIDRÁULICOS

LEGENDA		QUANTIDADE
RG	REGISTRO DE GAVETA	6
VD	VÁLVULA DE DESCARGA	4
TO	TORNEIRA	6
FI	FILTRO	1
TJ	TORNEIRA DE JARDIM	1
BBD	BEBEDOURO	2

CRAS - PONTOS SANITÁRIOS

LEGENDA		QUANTIDADE
	TUBO PVC ESGOTO	4
	RALO SIFONADO	4
	CAIXA SIFONADA	1
	CAIXA DE GORDURA	1
	CAIXA DE INSPEÇÃO	5
	HIDROMERO	1
	LAVATÓRIO "PIA"	4
	VASO SANITÁTIO	4

Legenda

TQC Tubo de Queda Esgoto Cloacal
TV - Tubo de Ventilação
TQP - Tubo de Queda Pluvial
DN - Diâmetro Nominal

PREFEITURA MUNICIPAL DE ROSÁRIO DO SUL
ESTADO DO RIO GRANDE DO SUL – BRASIL
SECRETARIA MUNICIPAL DE OBRAS, VIAÇÃO, TRÂNSITO E TRANSPORTE
DEPARTAMENTO DE ENGENHARIA

PROJETO: HIDROSSANITÁRIO, FOSSA E SUMIDOURO	DATA: AGOSTO / 2026
ENDEREÇO: Rua Torquarto Coe	ÁREA: 165,30m²
RESP. TÉCNICO: THIAGO DIAS RIBEIRO ENG. CIVIL CREA RS 221061	COORDENADAS: INDICADAS
	ESCALA: INDICADA
	DESENHO:

gov.br — Documento assinado digitalmente. THIAGO DIAS RIBEIRO. Data: 15/09/2026 13:06:20-0300. Verifique em https://validar.iti.gov.br

PROPRIETÁRIO: MARCOS PAULO SILVA DA LUZ:73106933020 — Assinado de forma digital por MARCOS PAULO SILVA DA LUZ:73106933020. Dados: 2026.08.10 11:51:08 -03'00'

PREFEITURA MUNICIPAL DE ROSÁRIO DO SUL
MARCOS PAULO SILVA DA LUZ - PREFEITO MUNICIPAL

PRANCHA: 6/8