





TERRAPLENAGEM
Esc. 1:750

Perfil Longitudinal no eixo da nova calha

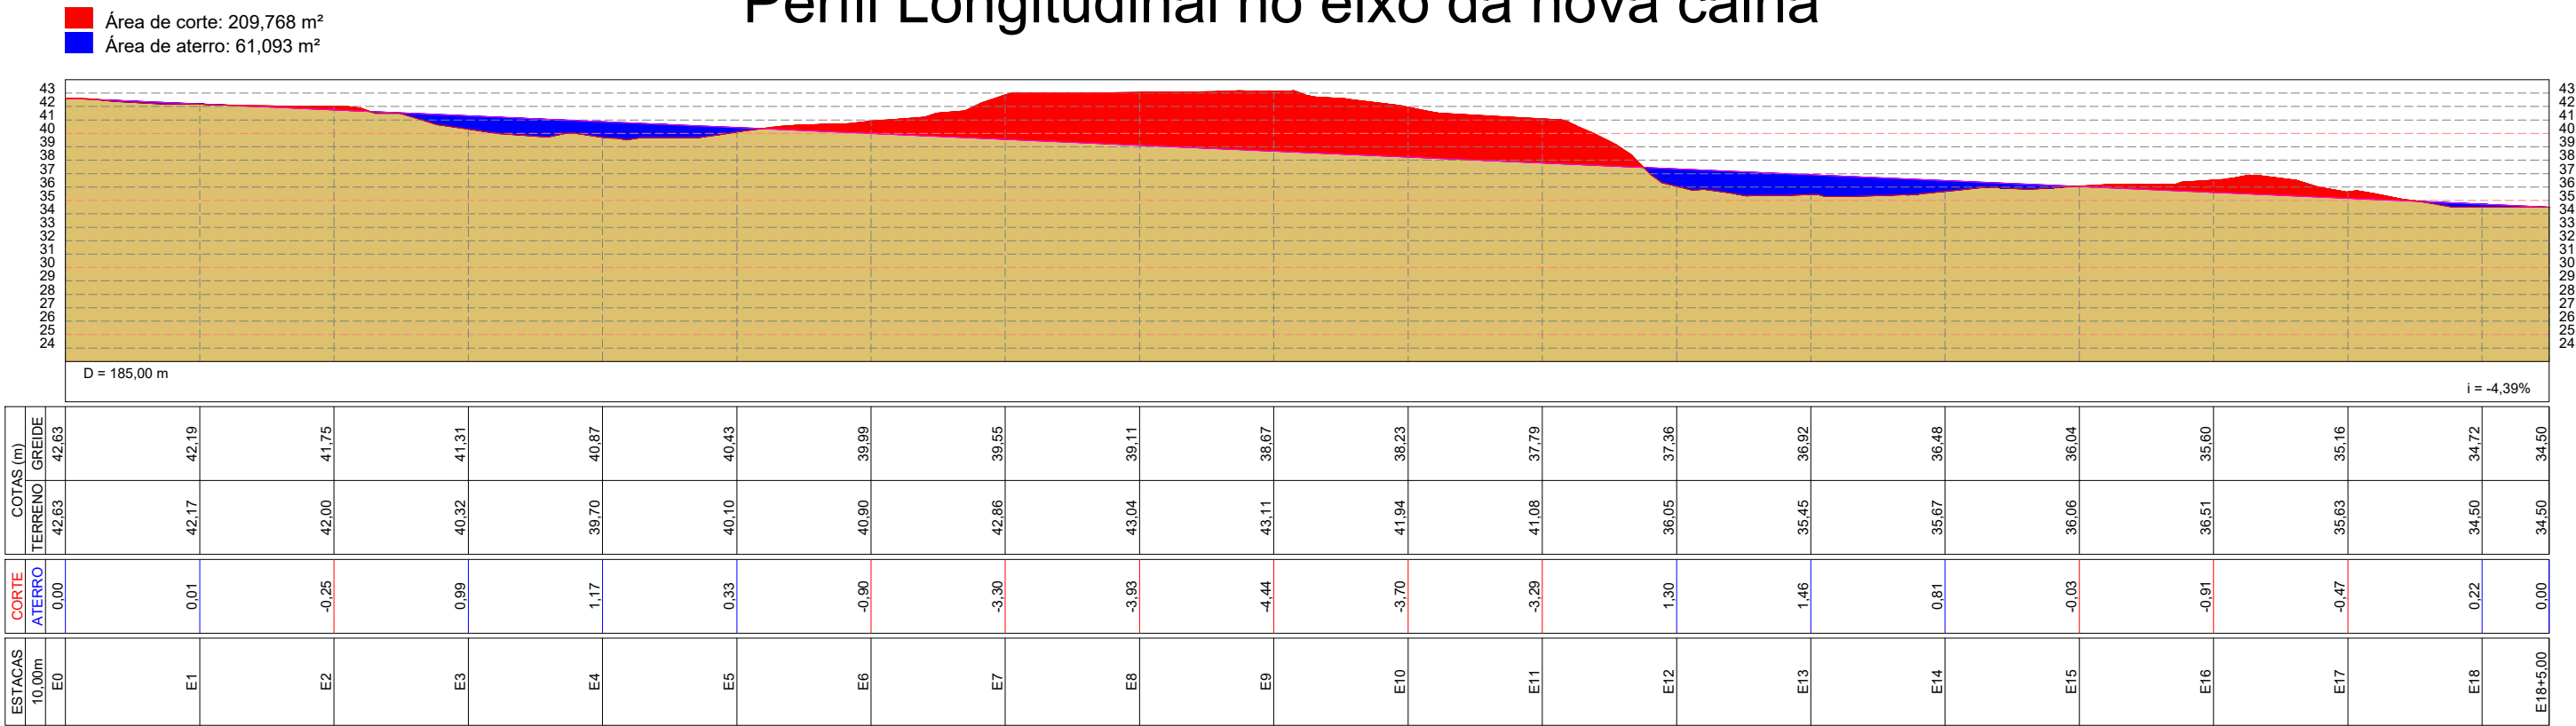

Perfil no Eixo da Rua General Daltro Filho

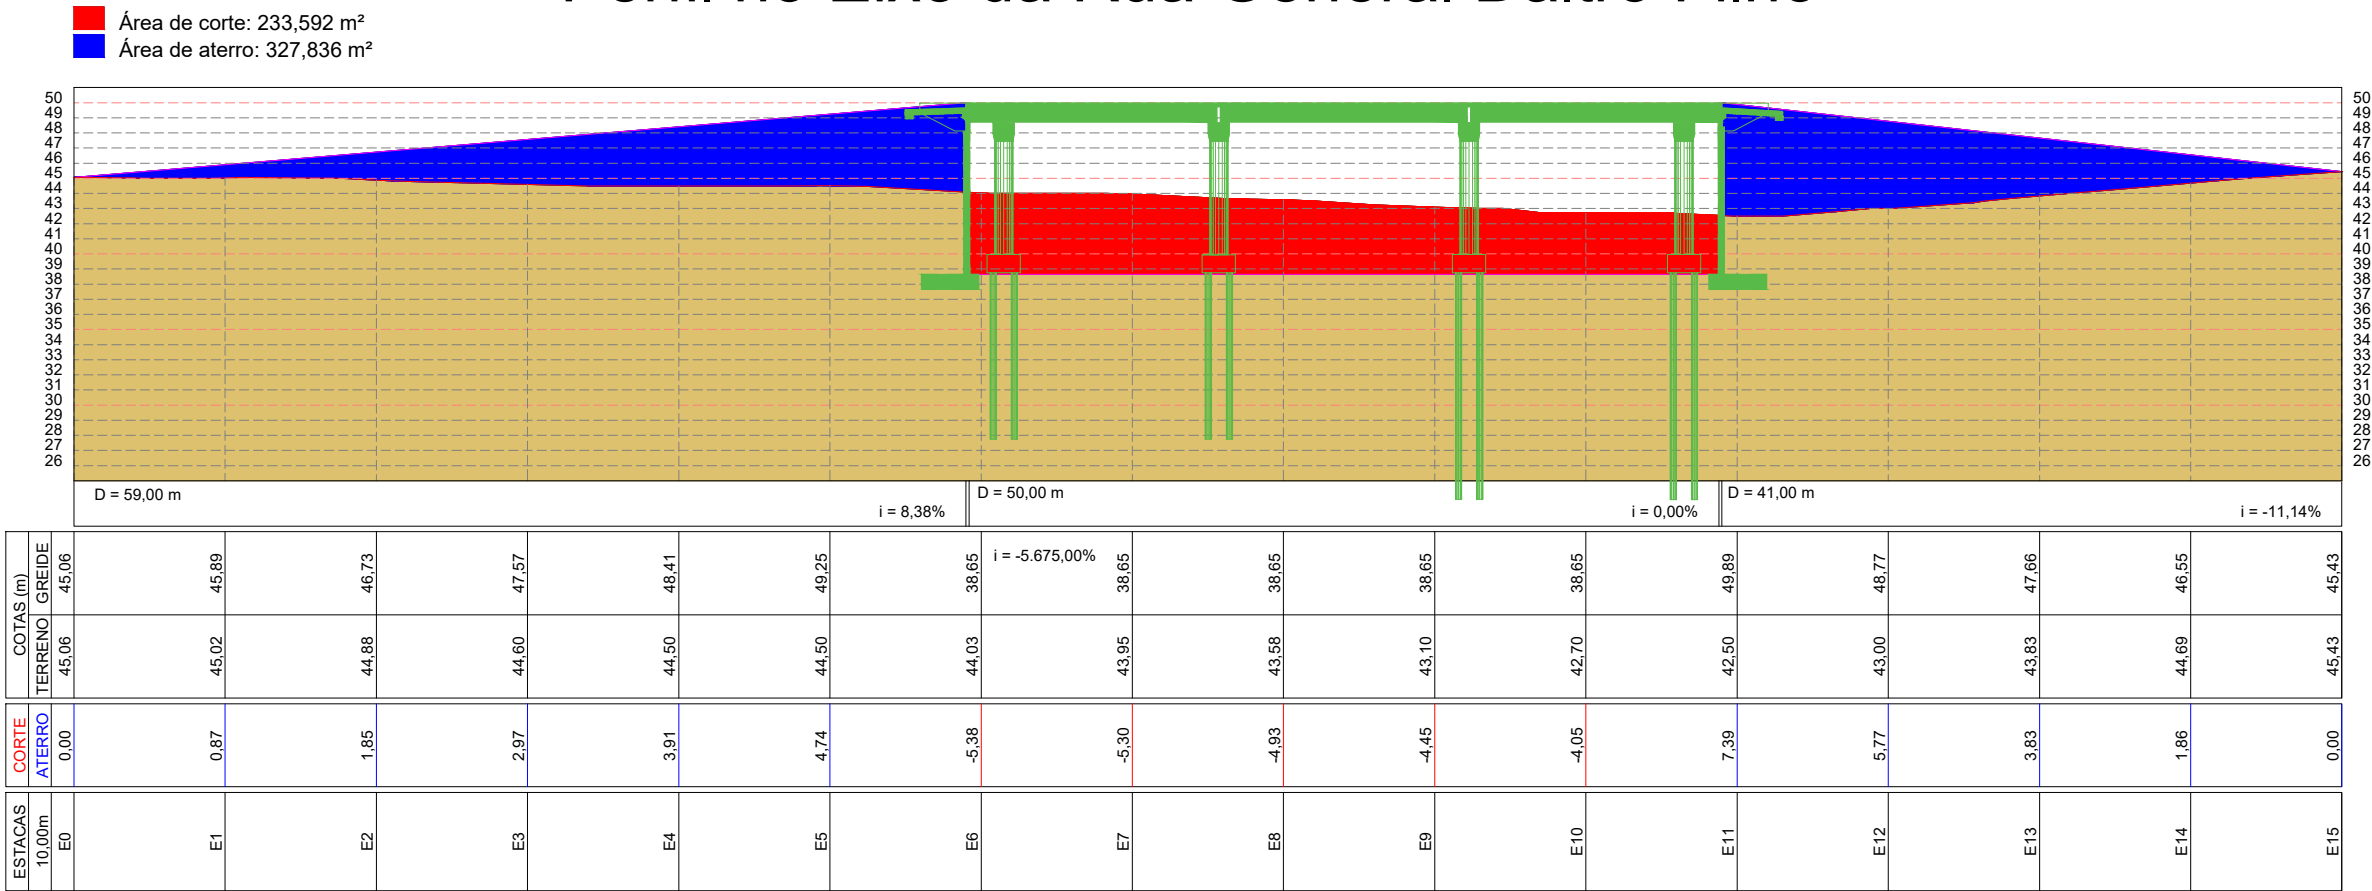

PERFIS CORTE/ATERRO
Esc. 1:200

OBSERVAÇÕES:



RECUPERAÇÃO DA AVENIDA GENERAL DALTRO FILHO

PROJETO: TERRAPLENAGEM PERFIL CORTE/ATERRO		PRANCHA:
DESENHO: CARLOS W.	PROPRIETÁRIO: Município de Roca Sales CNPJ 88.187.935/0001-70	01/02
ÁREA OBRA: 11.721,58m²	RESP. TÉCNICO: Carlos Warken CREA RS 194.734	DATA: MARÇO/2025
ESCALA: INDICADA	LOCALIDADE: AV. GENERAL DALTRO FILHO - ROCA SALES/RS	REVISÃO: 04