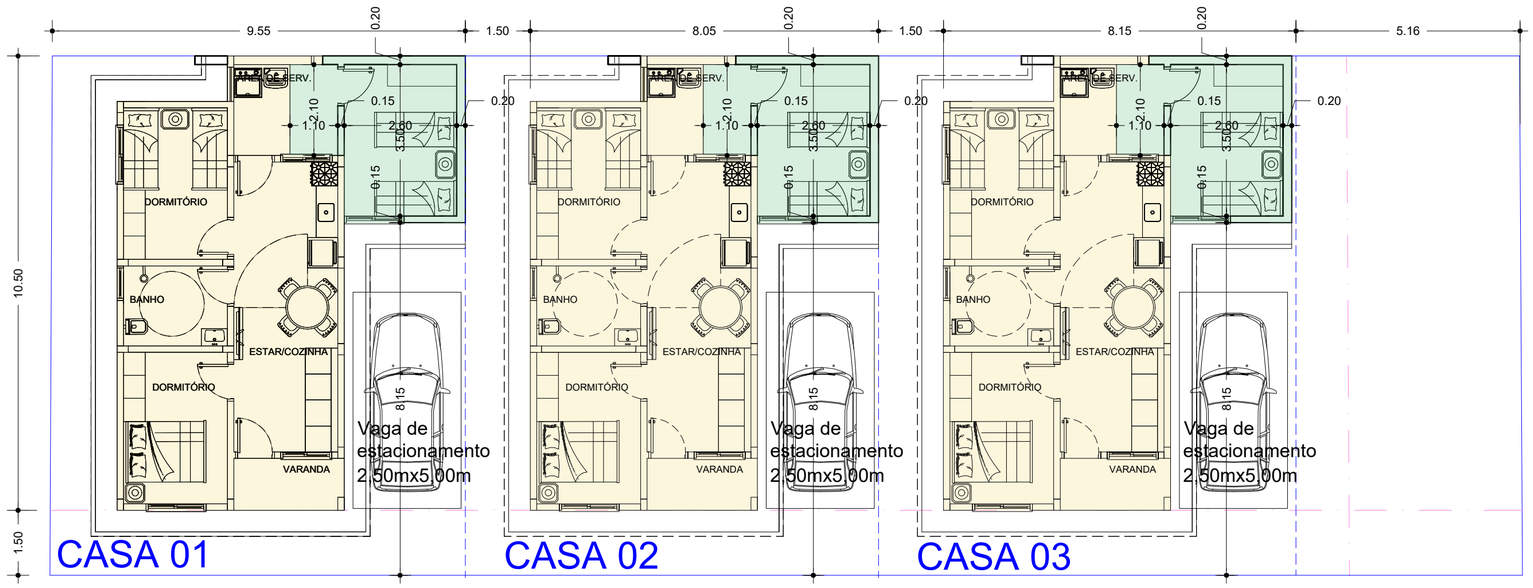

Existente

Idéia de ampliação

ELISANDRA MICHELS
ARQUITETURA & ENGENHARIA

CONDOMÍNIO D - 3 CASAS
MATRÍCULA R.I. N° 5.806
PROGRAMA FNHIS SUB-50

PROPRIETÁRIO:
PREFEITURA MUNICIPAL ROCA SALES

ESCALA: 1/100

LOCAL: Rua Frederico Otto Horst esq. Rua Porto Alegre
Loteamento Hugo Horst - Roca Sales

DATA: SET - 2025

Á. TERRENO: 407,65m²

ÁREA TOTAL: 148,83m²

PROJETOS:
ARQUITETA ELISANDRA P. MICHELS - CAU A34475-3
ENG. CIVIL JAIRO MARASCA - CREA RS260685

PRANCHA: Extra

IDEIA DE AMPLIAÇÃO DA CASA