


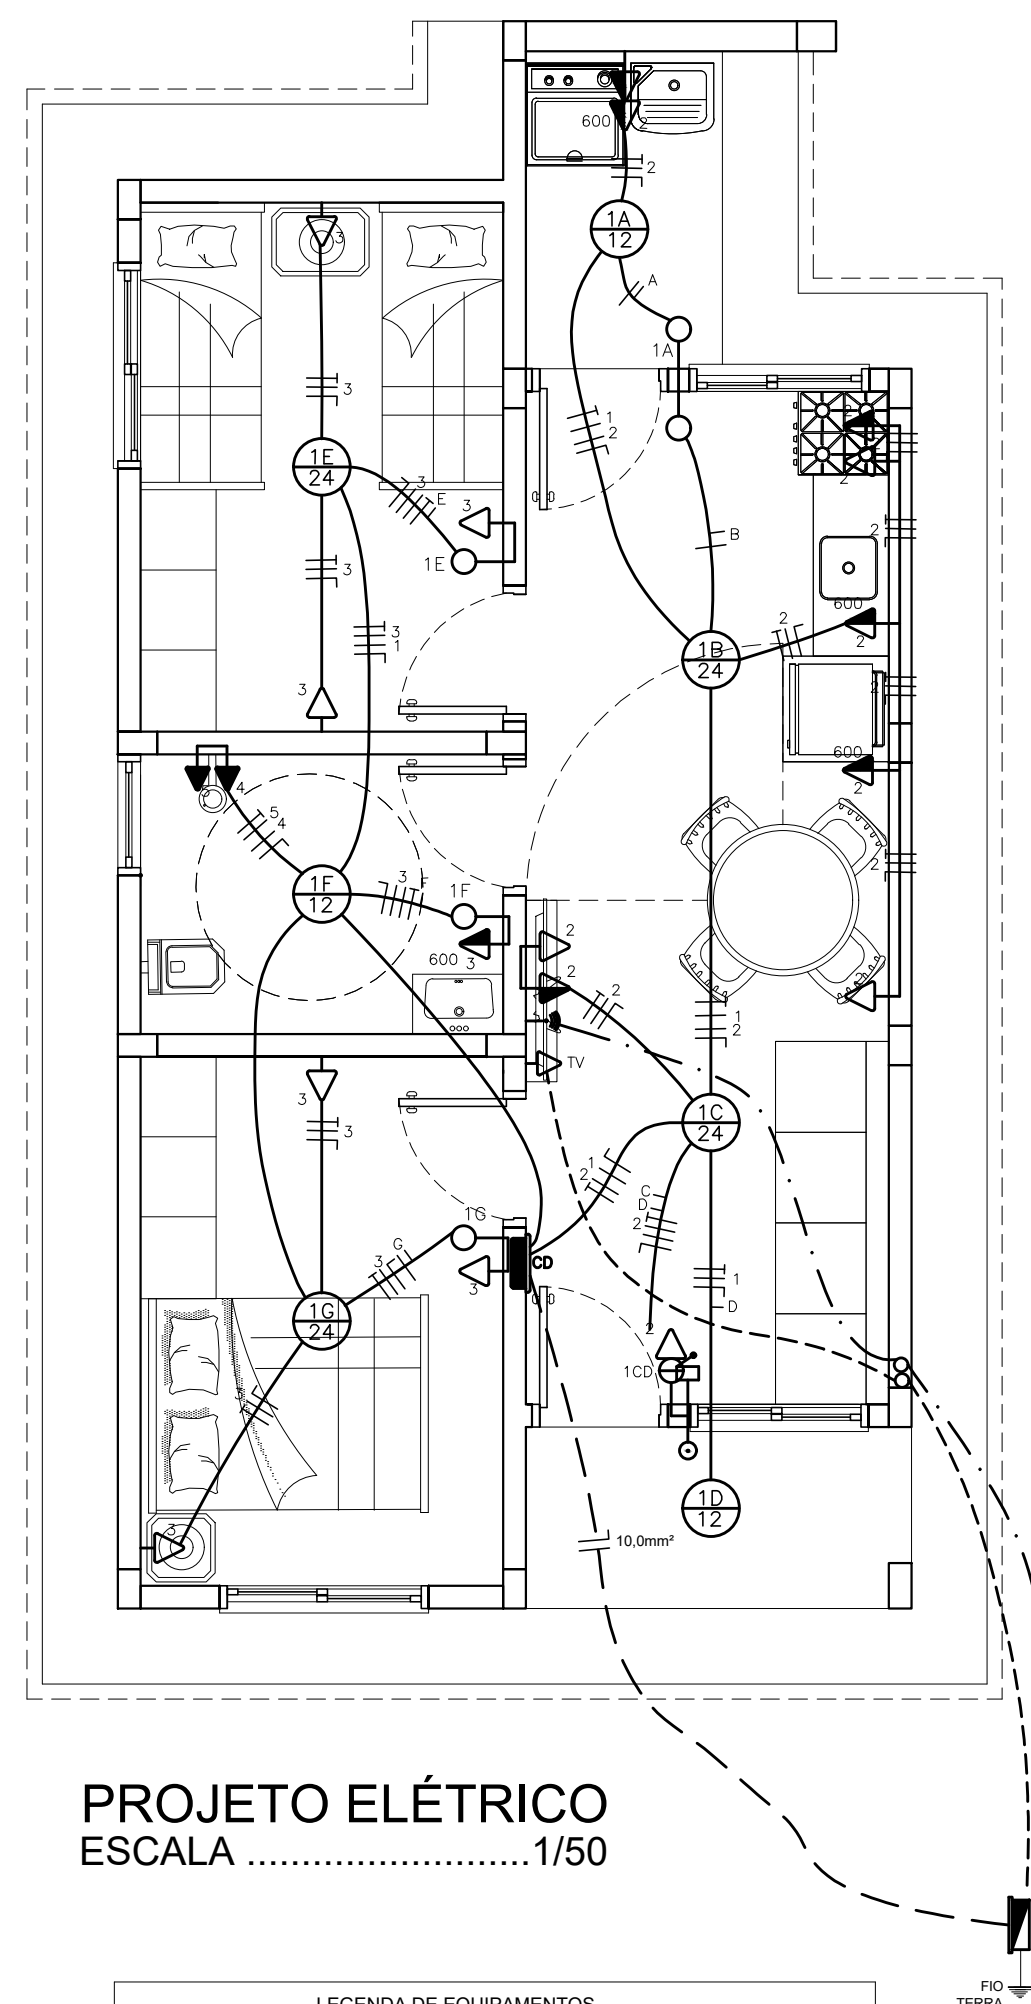

PROJETO ELÉTRICO
ESCALA 1/50

LEGENDA DE EQUIPAMENTOS				
SÍMBOLO	DENOMINAÇÃO	ALTURA(H)	CASARIA	
	PONTO DE LUZ NO TETO	---	---	
	PONTO DE LUZ NA PAREDE	---	---	50 X 1
	INTERRUPTOR DE PRESSÃO - BOTÃO DE CAMPANHA	1,00	100 X	
	INTERRUPTOR SIMPLES	1,00	100 X	
	INTERRUPTOR PARALELO (HOTEL)	1,00	100 X	
	INTERRUPTOR DE DUAS SEÇÕES	1,00	100 X	
	INTERRUPTOR SIMPLES + INTERRUPTOR PARALELO	1,00	100 X	
	INTERRUPTOR DE DUAS SEÇÕES PARALELO (HOTEL)	1,00	100 X	
	INTERRUPTOR DE TRÊS SEÇÕES	1,00	100 X	
	A) INTERRUPTOR SIMPLES SEGUIDO DE TOMADA BIPOLAR ALTA NA PAREDE	A) 1,00 B) 1,50	100 X	
	TOMADA BIPOLAR COMUM ALTA NA PAREDE	1,00	100 X	
	TOMADA BIPOLAR COMUM BAIXA NA PAREDE	0,40	100 X	
	TOMADA ESPECIAL	---	---	100 X
	TOMADA BIPOLAR COMUM DUPLA ALTA NA PAREDE	1,00	100 X	
	TOMADA BIPOLAR COMUM DUPLA BAIXA NA PAREDE	0,40	100 X	
	PONTO DE ANTENA TV	1,00	100 X	
	INTERNET	1,00	100 X	
	CENTRAL DE CAMPANHA	2,10	100 X	
	QUADRO DE MEDIDORES	1,00	---	
	QUADRO DE DISTRIBUIÇÃO DE LUZ	1,50	---	
	ELETRODUTO SUBINDO NA PAREDE	---	---	
	CONDUTO PARA TV	1,00	100 X	
	ELETRODUTO PELO PISO DO MEDIDOR ATÉ O CD	---	---	
	ELETRODUTO NO FORRO	---	---	
	ELETRODUTO INTERNET	---	---	
	ELETRODUTO TV	---	---	
	ELETRODUTO COM CONDUTOR NEUTRO	---	---	
	ELETRODUTO COM CONDUTOR FASE	---	---	
	ELETRODUTO COM CONDUTOR RETORNO	---	---	
	ELETRODUTO COM CONDUTOR ATERRAMENTO	---	---	

QUADRO DE CARGAS 380/220 V		
CIRCUITO	CARGAS	DISJUNTOR
1	ILUMINAÇÃO = 132 W	10
2	TOMADAS = 2500 W	15
3	TOMADAS = 1200 W	15
4	PRESSURIZADOR = 1500 W	25
5	CHUVEIRO = 7500 W	50
TOTAL INSTALADO EM CADA CASA = 12.832 W		

OBS: Todos circuitos devem ter fio terra

 ELISANDRA MICHELS ARQUITETURA & ENGENHARIA	CONDOMÍNIO D - 3 CASAS MATRÍCULA R.I. N° 5.806 PROGRAMA FNNIS SUB-50	
PROPRIETÁRIO: _____ PREFEITURA MUNICIPAL ROCA SALES LOCAL: Rua Frederico Otto Horst esq. Rua Porto Alegre Loteamento Hugo Horst - Roca Sales DATA: SET - 2025 Á. TERRENO: 407,65m² ÁREA TOTAL: 148,83m² PROJETOS: _____ ARQUITETA ELISANDRA P. MICHELS - CAU A34475-3 _____ ENG. CIVIL JAIRO MARASCA - CREA RS260685 _____ HIROSSANITÁRIO/ELÉTRICO		ESCALA: 1/50 PRANCHA: 02