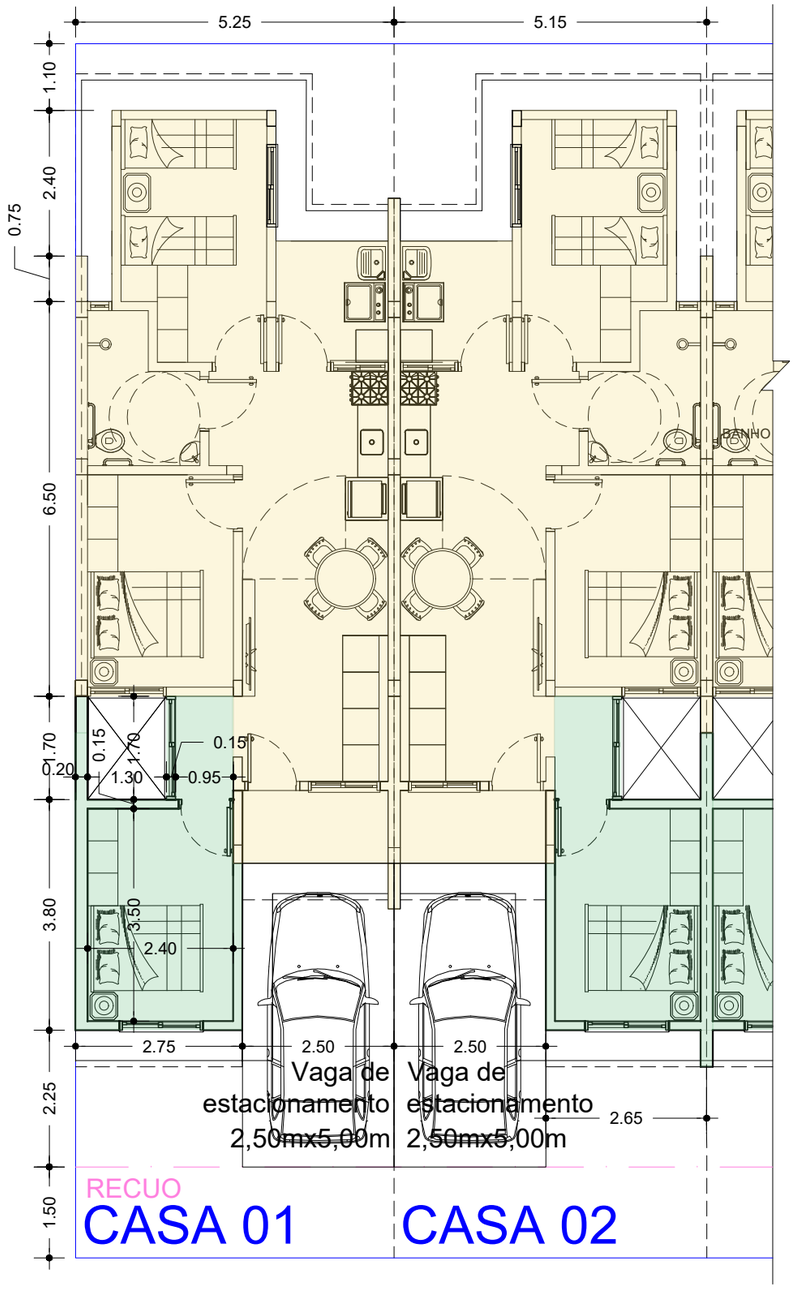

Existente

Idéia de ampliação

ELISANDRA MICHELS
ARQUITETURA & ENGENHARIA

CONDOMÍNIO F - 5 CASAS
MATRÍCULA R.I. N° 4.295
PROGRAMA FNHIS SUB-50

PROPRIETÁRIO:
PREFEITURA MUNICIPAL ROCA SALES

ESCALA: 1/100

LOCAL: Estrada Linha Sete de Setembro esq. Estrada CRT
Terreno da antiga escola municipal - Roca Sales

DATA: SET - 2025

ÁREA TERRENO: 700,00m²

ÁREA TOTAL: 259,31m²

PROJETOS:
ARQUITETA ELISANDRA P. MICHELS - CAU A34475-3
ENG. CIVIL JAIRO MARASCA - CREA RS260685

PRANCHA: Extra

IDEIA DE AMPLIAÇÃO DA CASA